

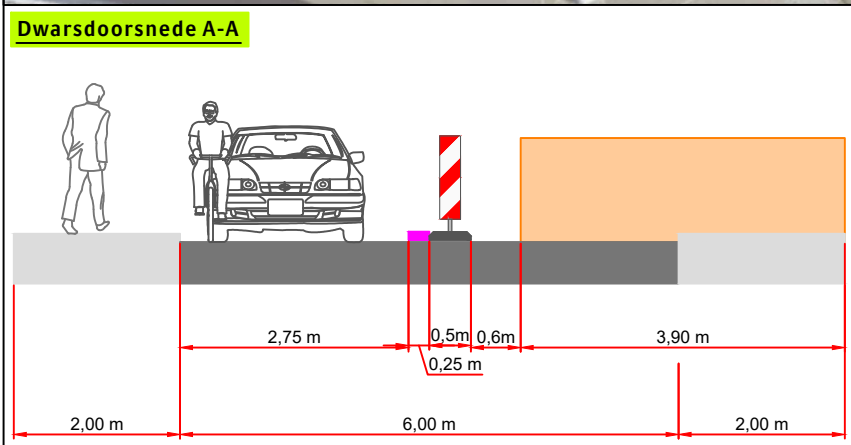


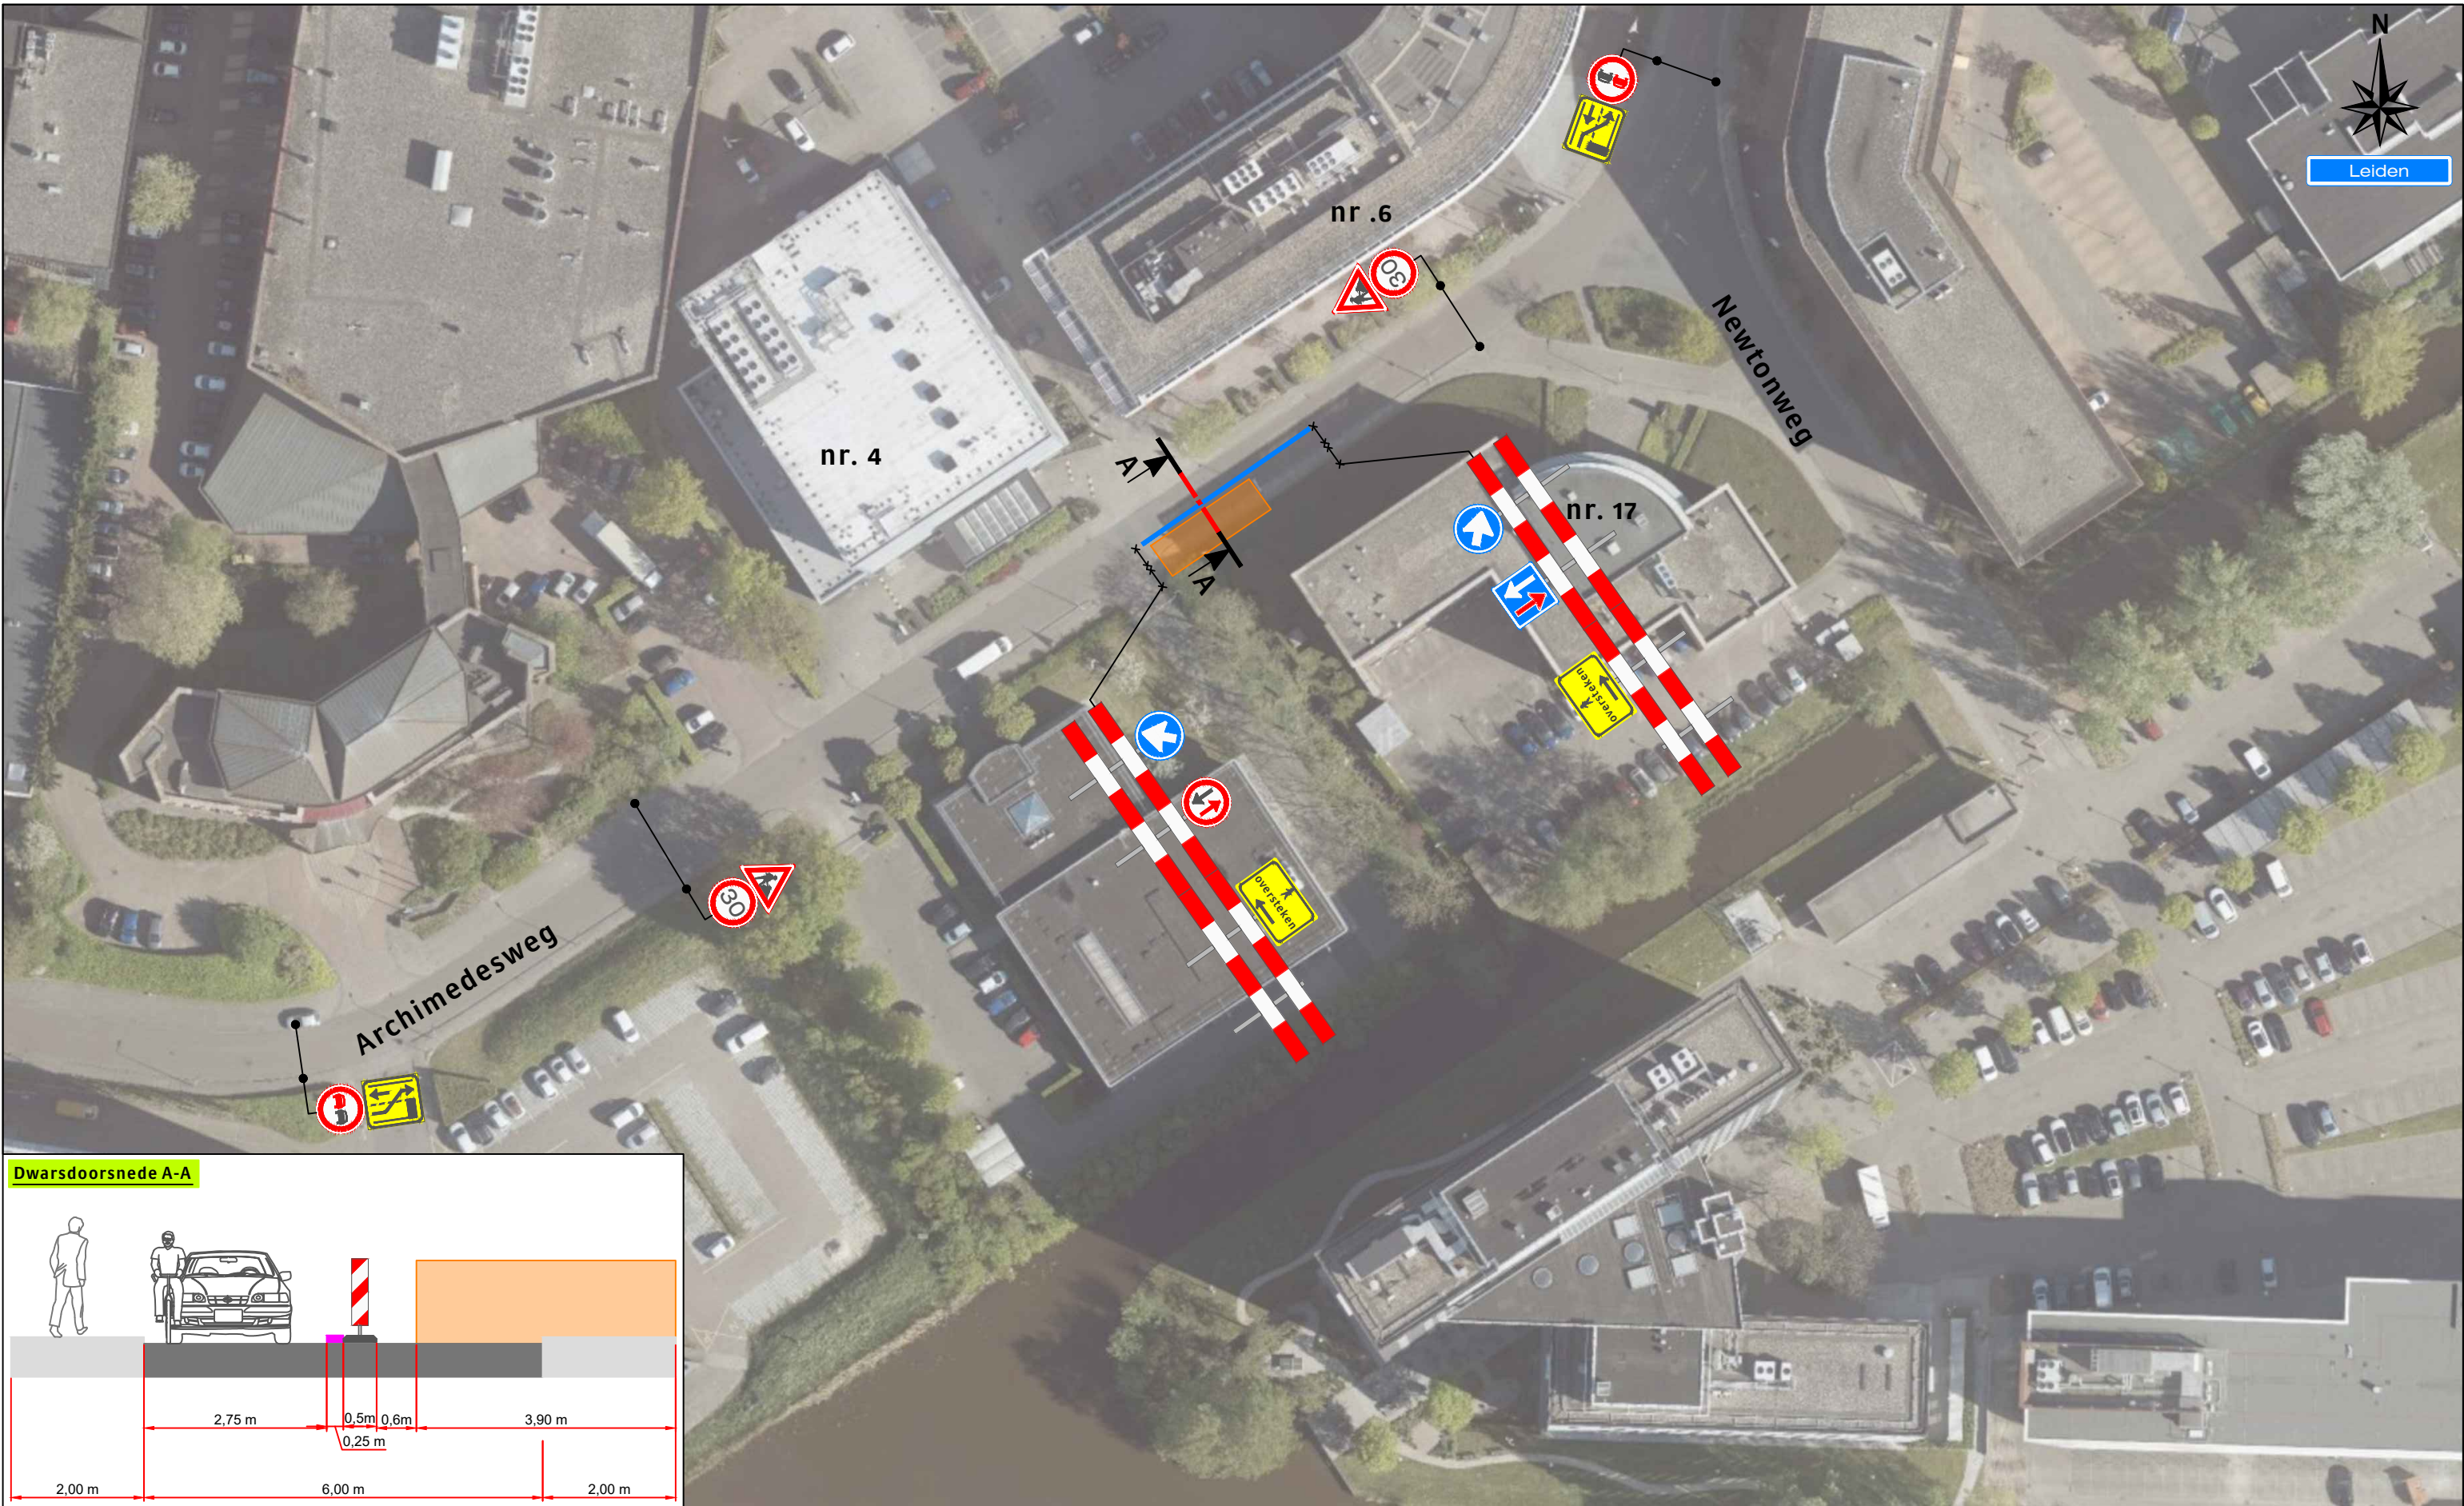

- Legenda**
- Werkruimte
 - Bakens (ca. 25 m)

Behoort bij beschikking van
Burgemeester en Wethouders
van Leiden

BV.Z23/3589418

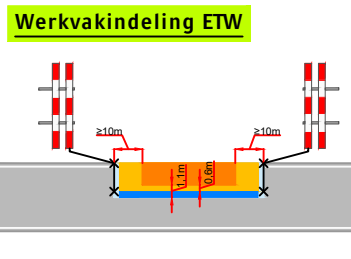

Opdrachtgever:

Van Voskuilen
Infrastructuur

Versluys verkeersmaatregel
Bodegraven - Ede - Rotterdam - Vijhuizen

Project: Archimedesweg te Leiden	
Onderdeel: Verkeersmaatregel	Afstand VRI: m
Aard werkzaamheden opdr.gever: Kabels en Leidingen	
Getekend : M. van Duuren	Datum : 25-07-2023
Gecontroleerd : H. Aberkan	Datum : 25-07-2023
Referentienr. : 0258520	Tekeningnummer:
Formaat: A3 Schaal: nvt Status: Concept	123-03527-01
Plaatsing conform CROW 96a en 96b - Conflicterende bebording / bewegwijzering afdekken	