
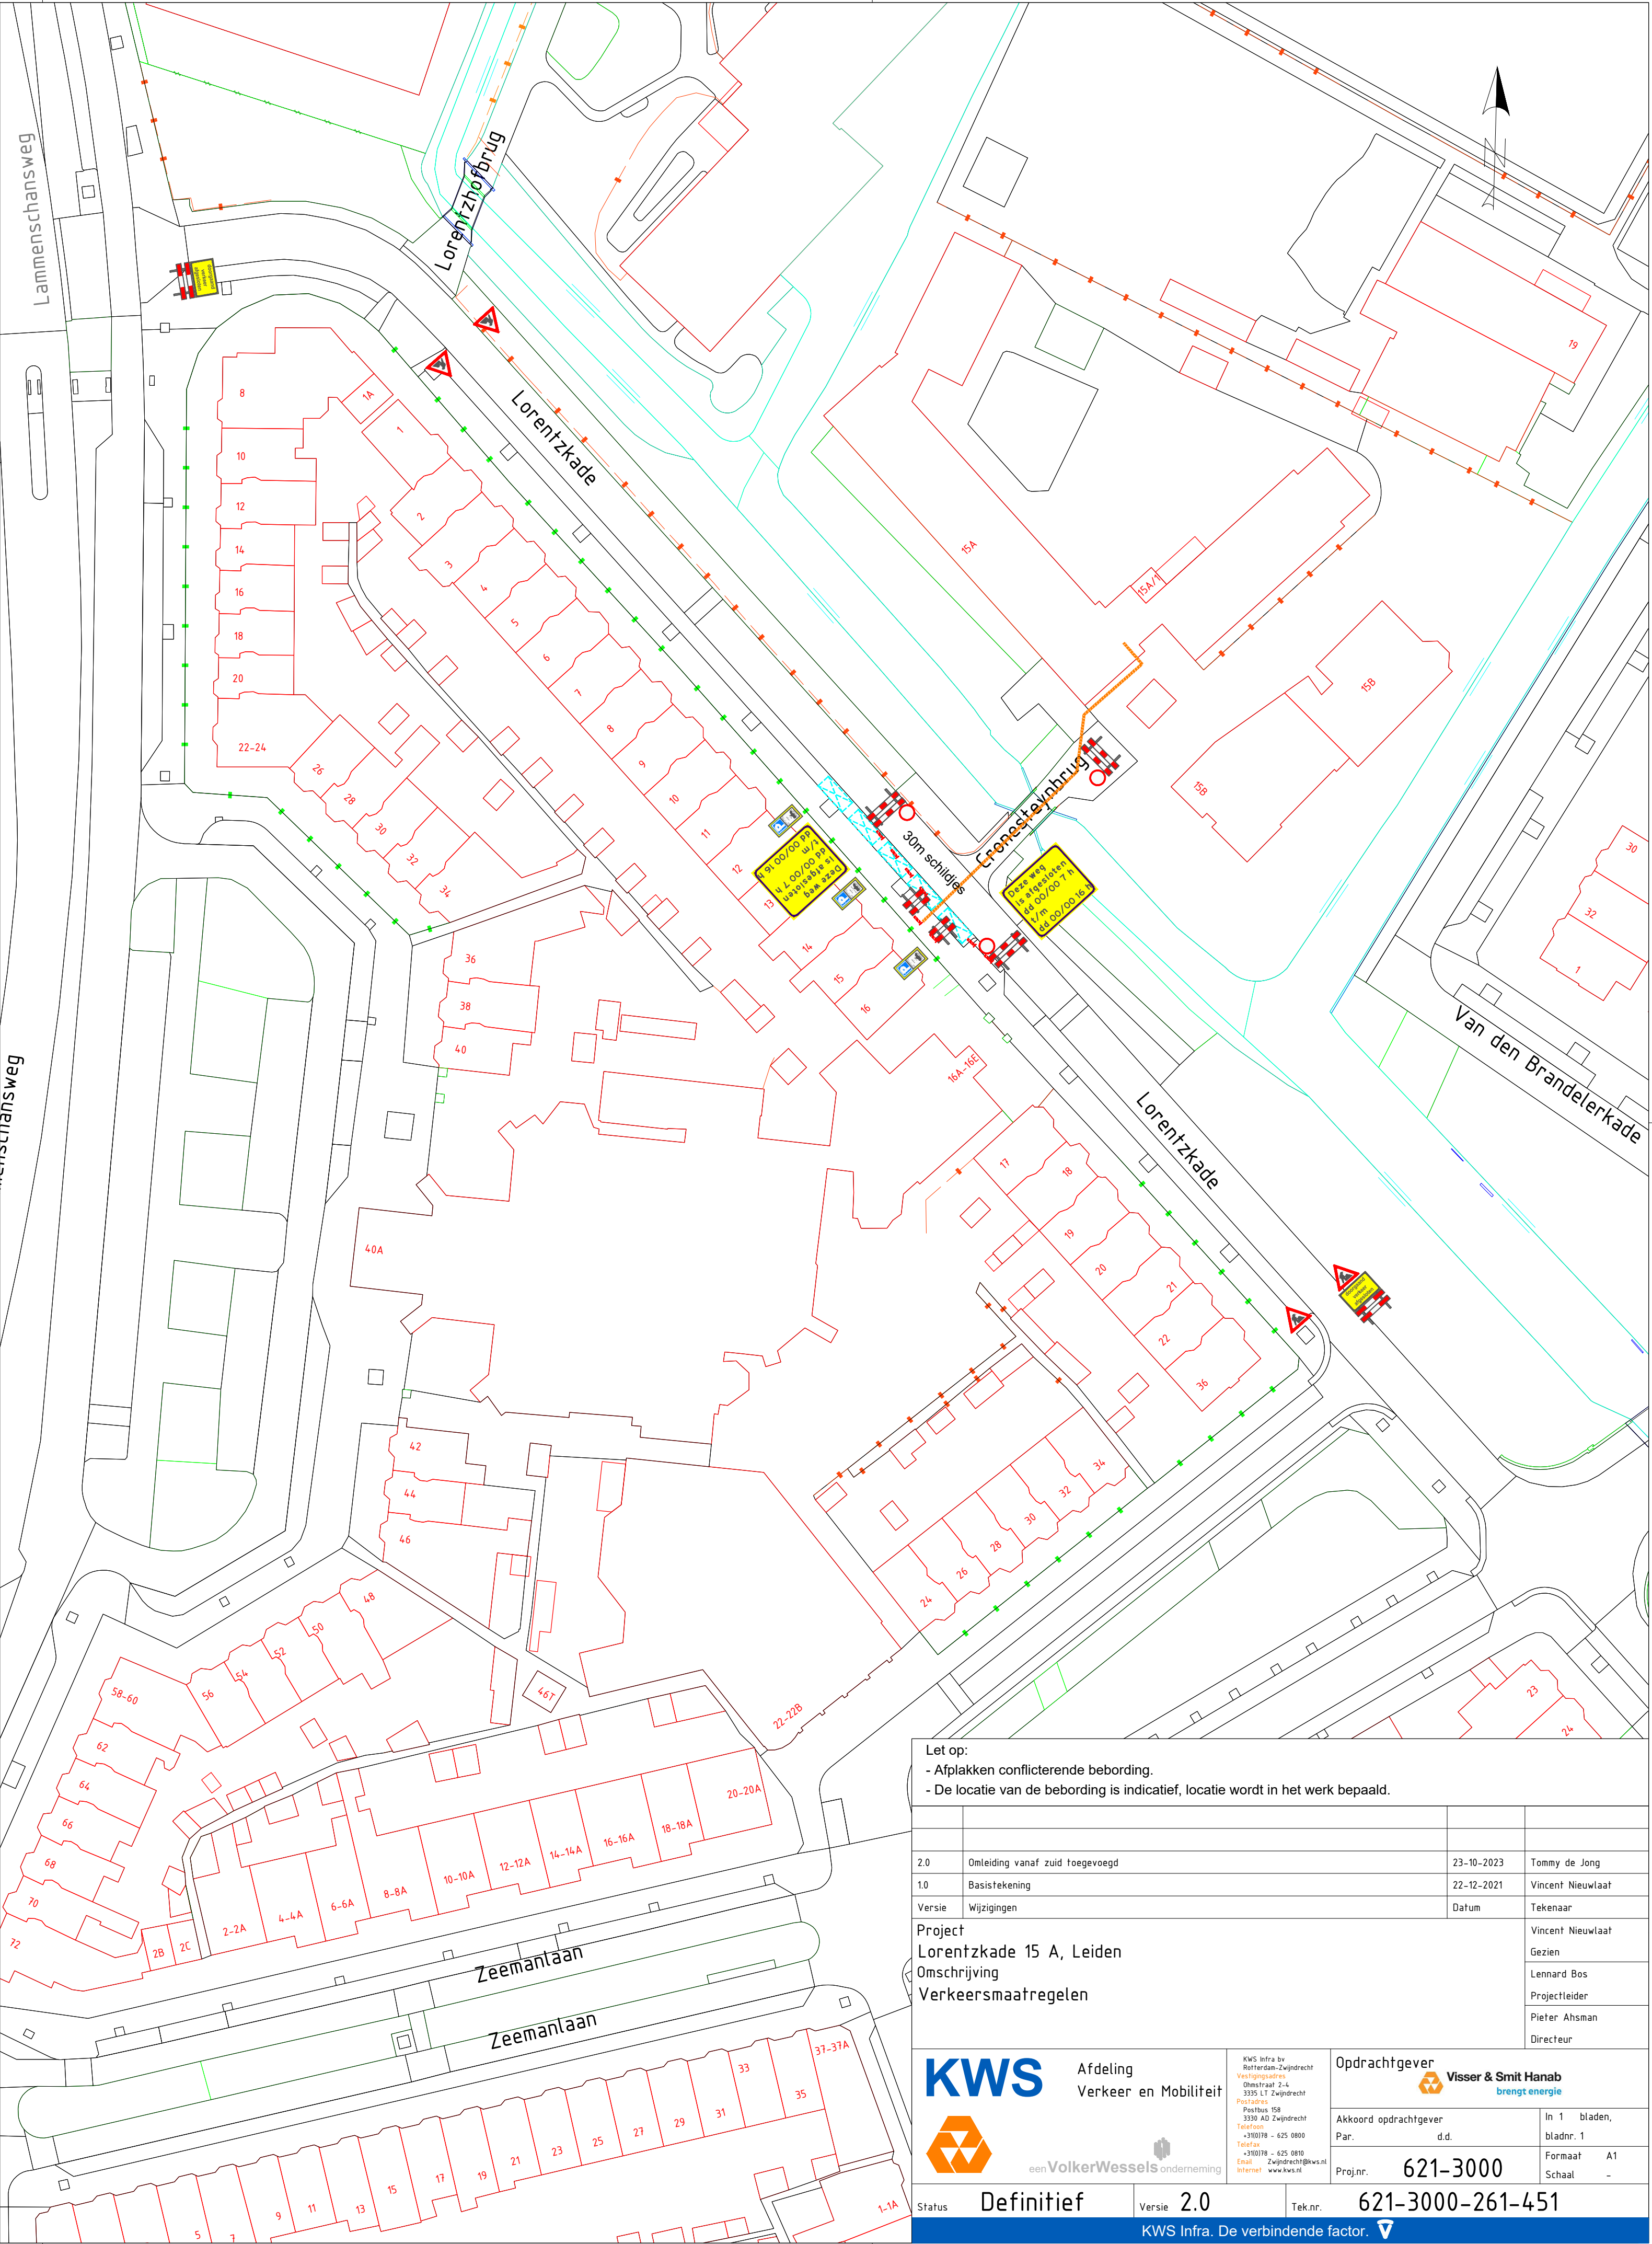


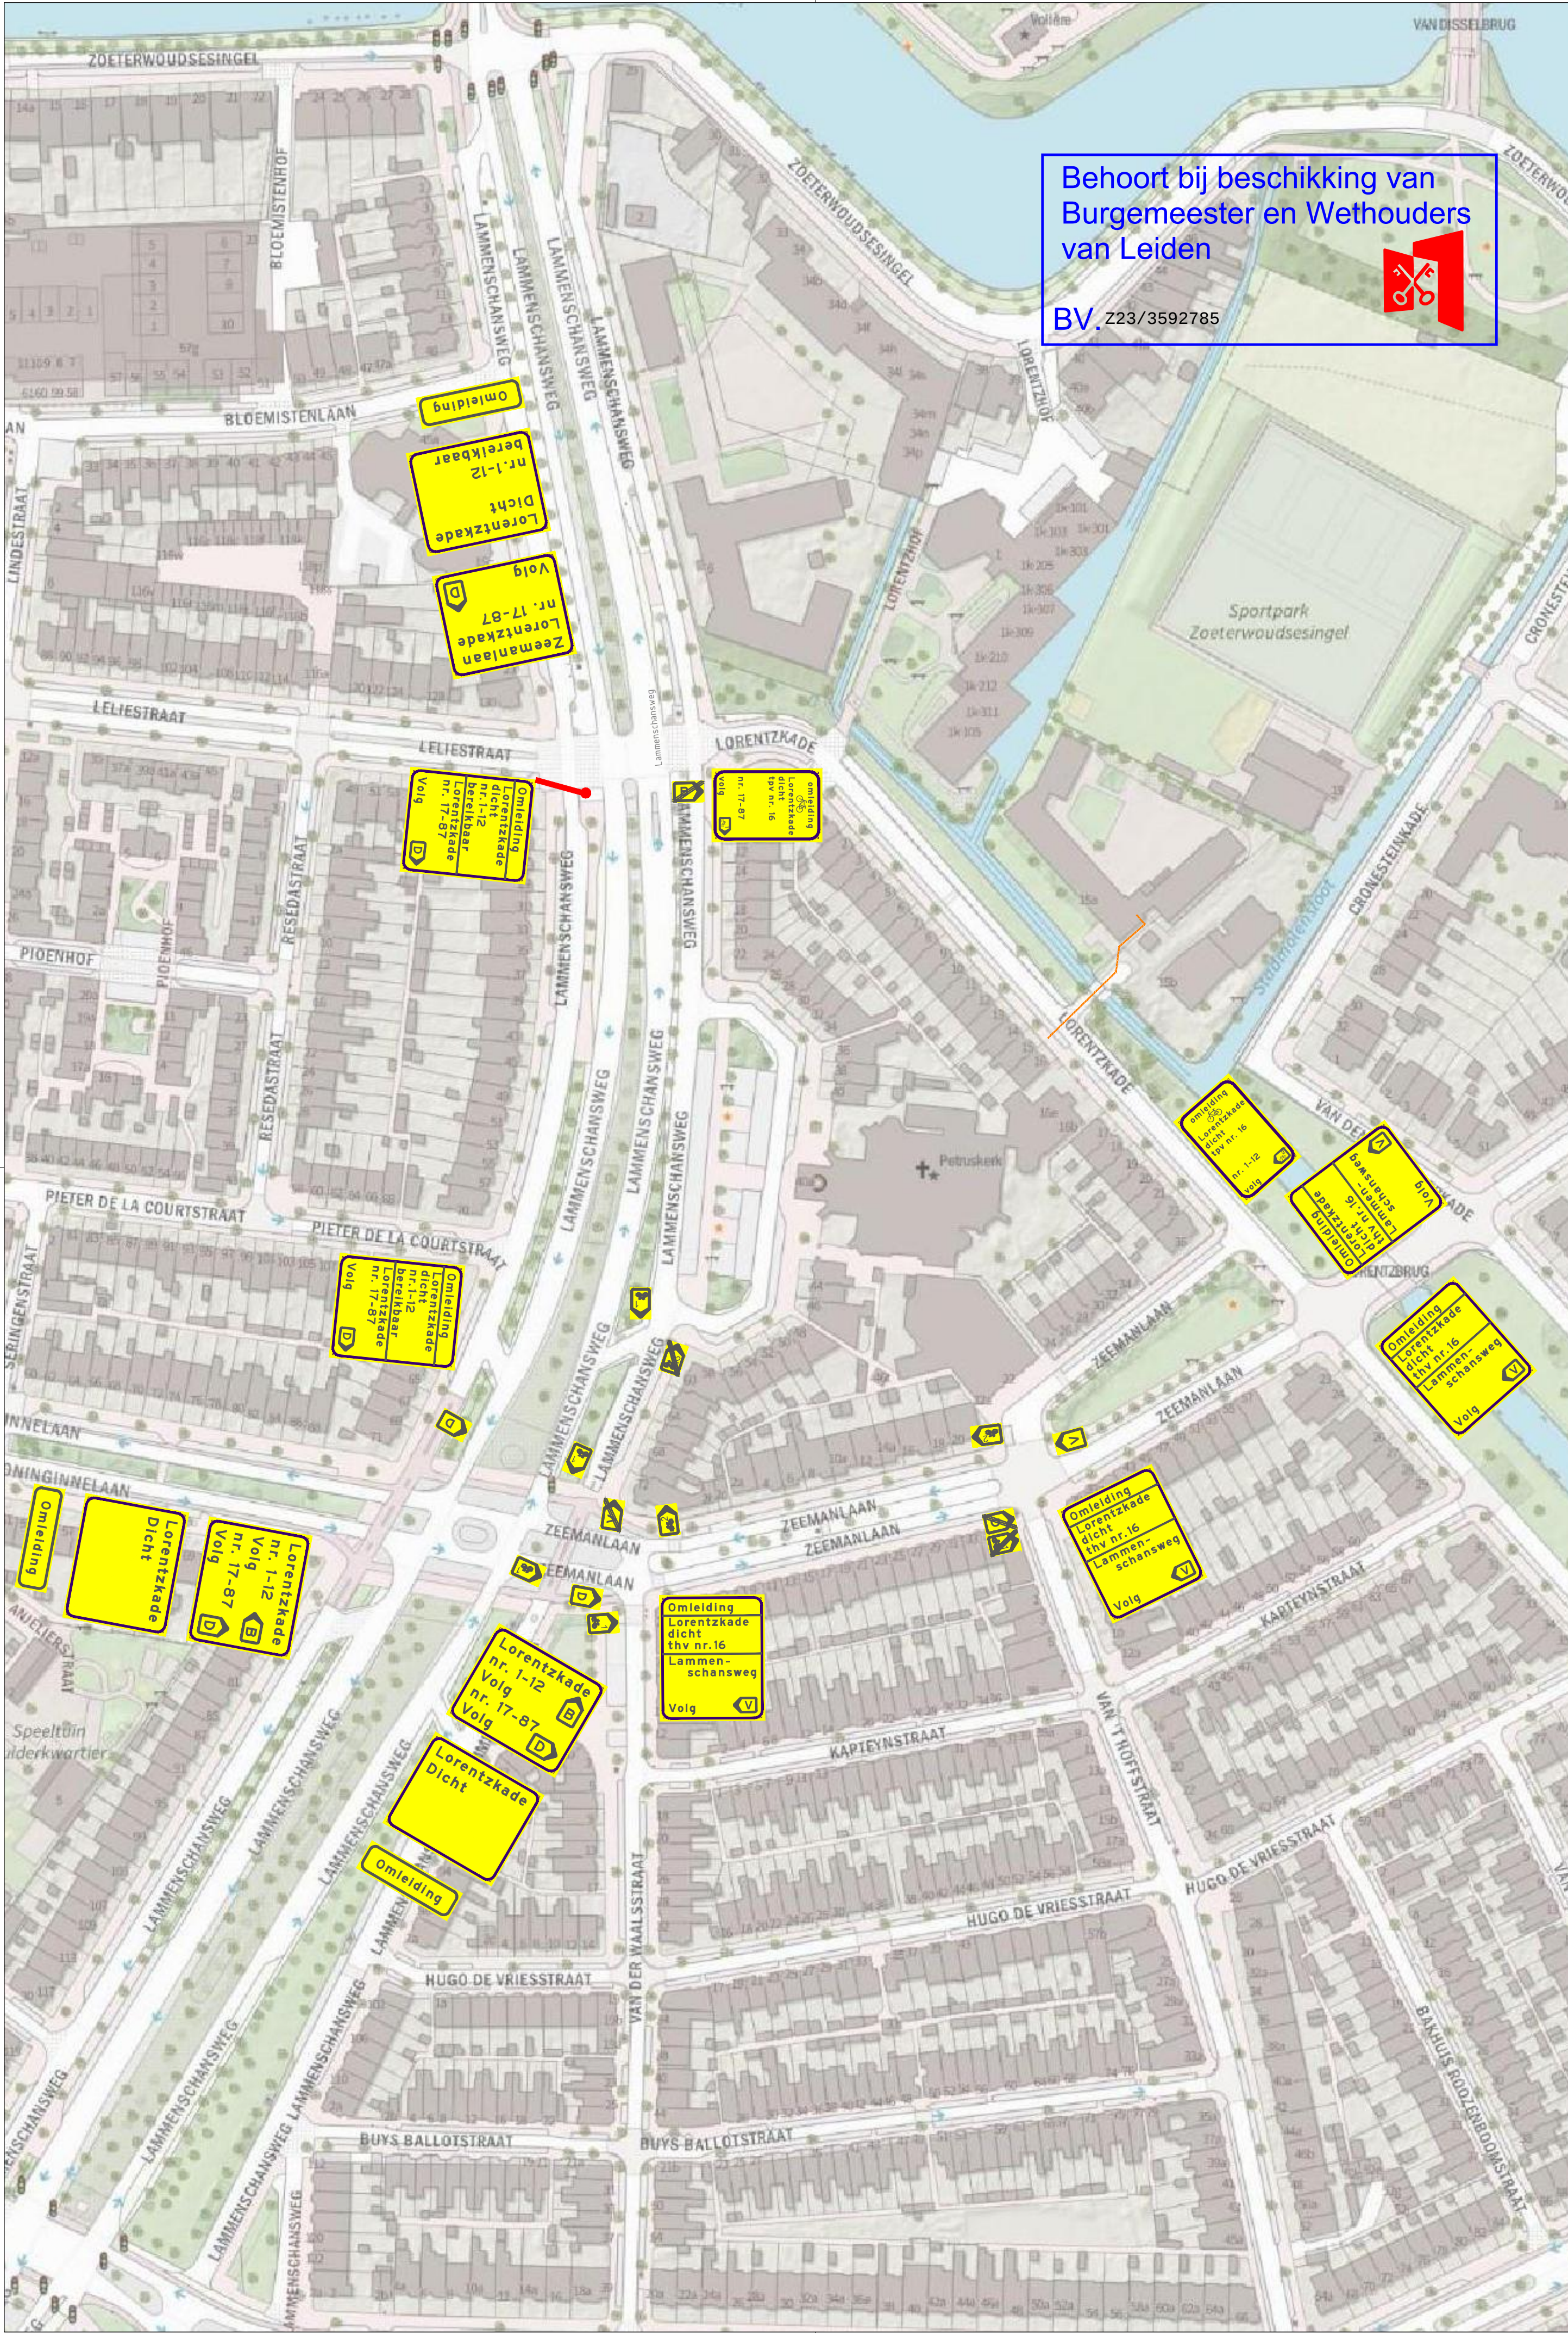

Let op:
- Afplakken conflicterende bebording.
- De locatie van de bebording is indicatief, locatie wordt in het werk bepaald.

2.0	Omliding vanaf zuid toegevoegd	23-10-2023	Tommy de Jong
1.0	Basis-tekening	22-12-2021	Vincent Nieuwlaaf
Versie	Wijzigingen	Datum	Tekenaar
Project		Vincent Nieuwlaaf	
Omschrijving		Gezien	
Verkeersmaatregelen		Lennard Bos	
		Projectleider	
		Pieter Ahnman	
		Directeur	

KWS
Afdeling
Verkeer en Mobiliteit

KWS Infra by
Rijkswaterstaat
Postbus 98
2200 AZ Zoetermeer
t 078 625 6000
e 078 625 6000
www.kws.nl

Oprachtgever
Visser & Smit Hanab
brengt energie

AKkoord opdrachtgever
Par. d.d. In 1 bladen, bladnr. 1

Projectnr. 621-3000 Formaat A1 Schaal -

Status Definitief Versie 2.0 Teknr. 621-3000-261-451

KWS Infra. De verbindende factor.

621-3000-261-451-2.0, Leiden Lorentzkade.dwg