


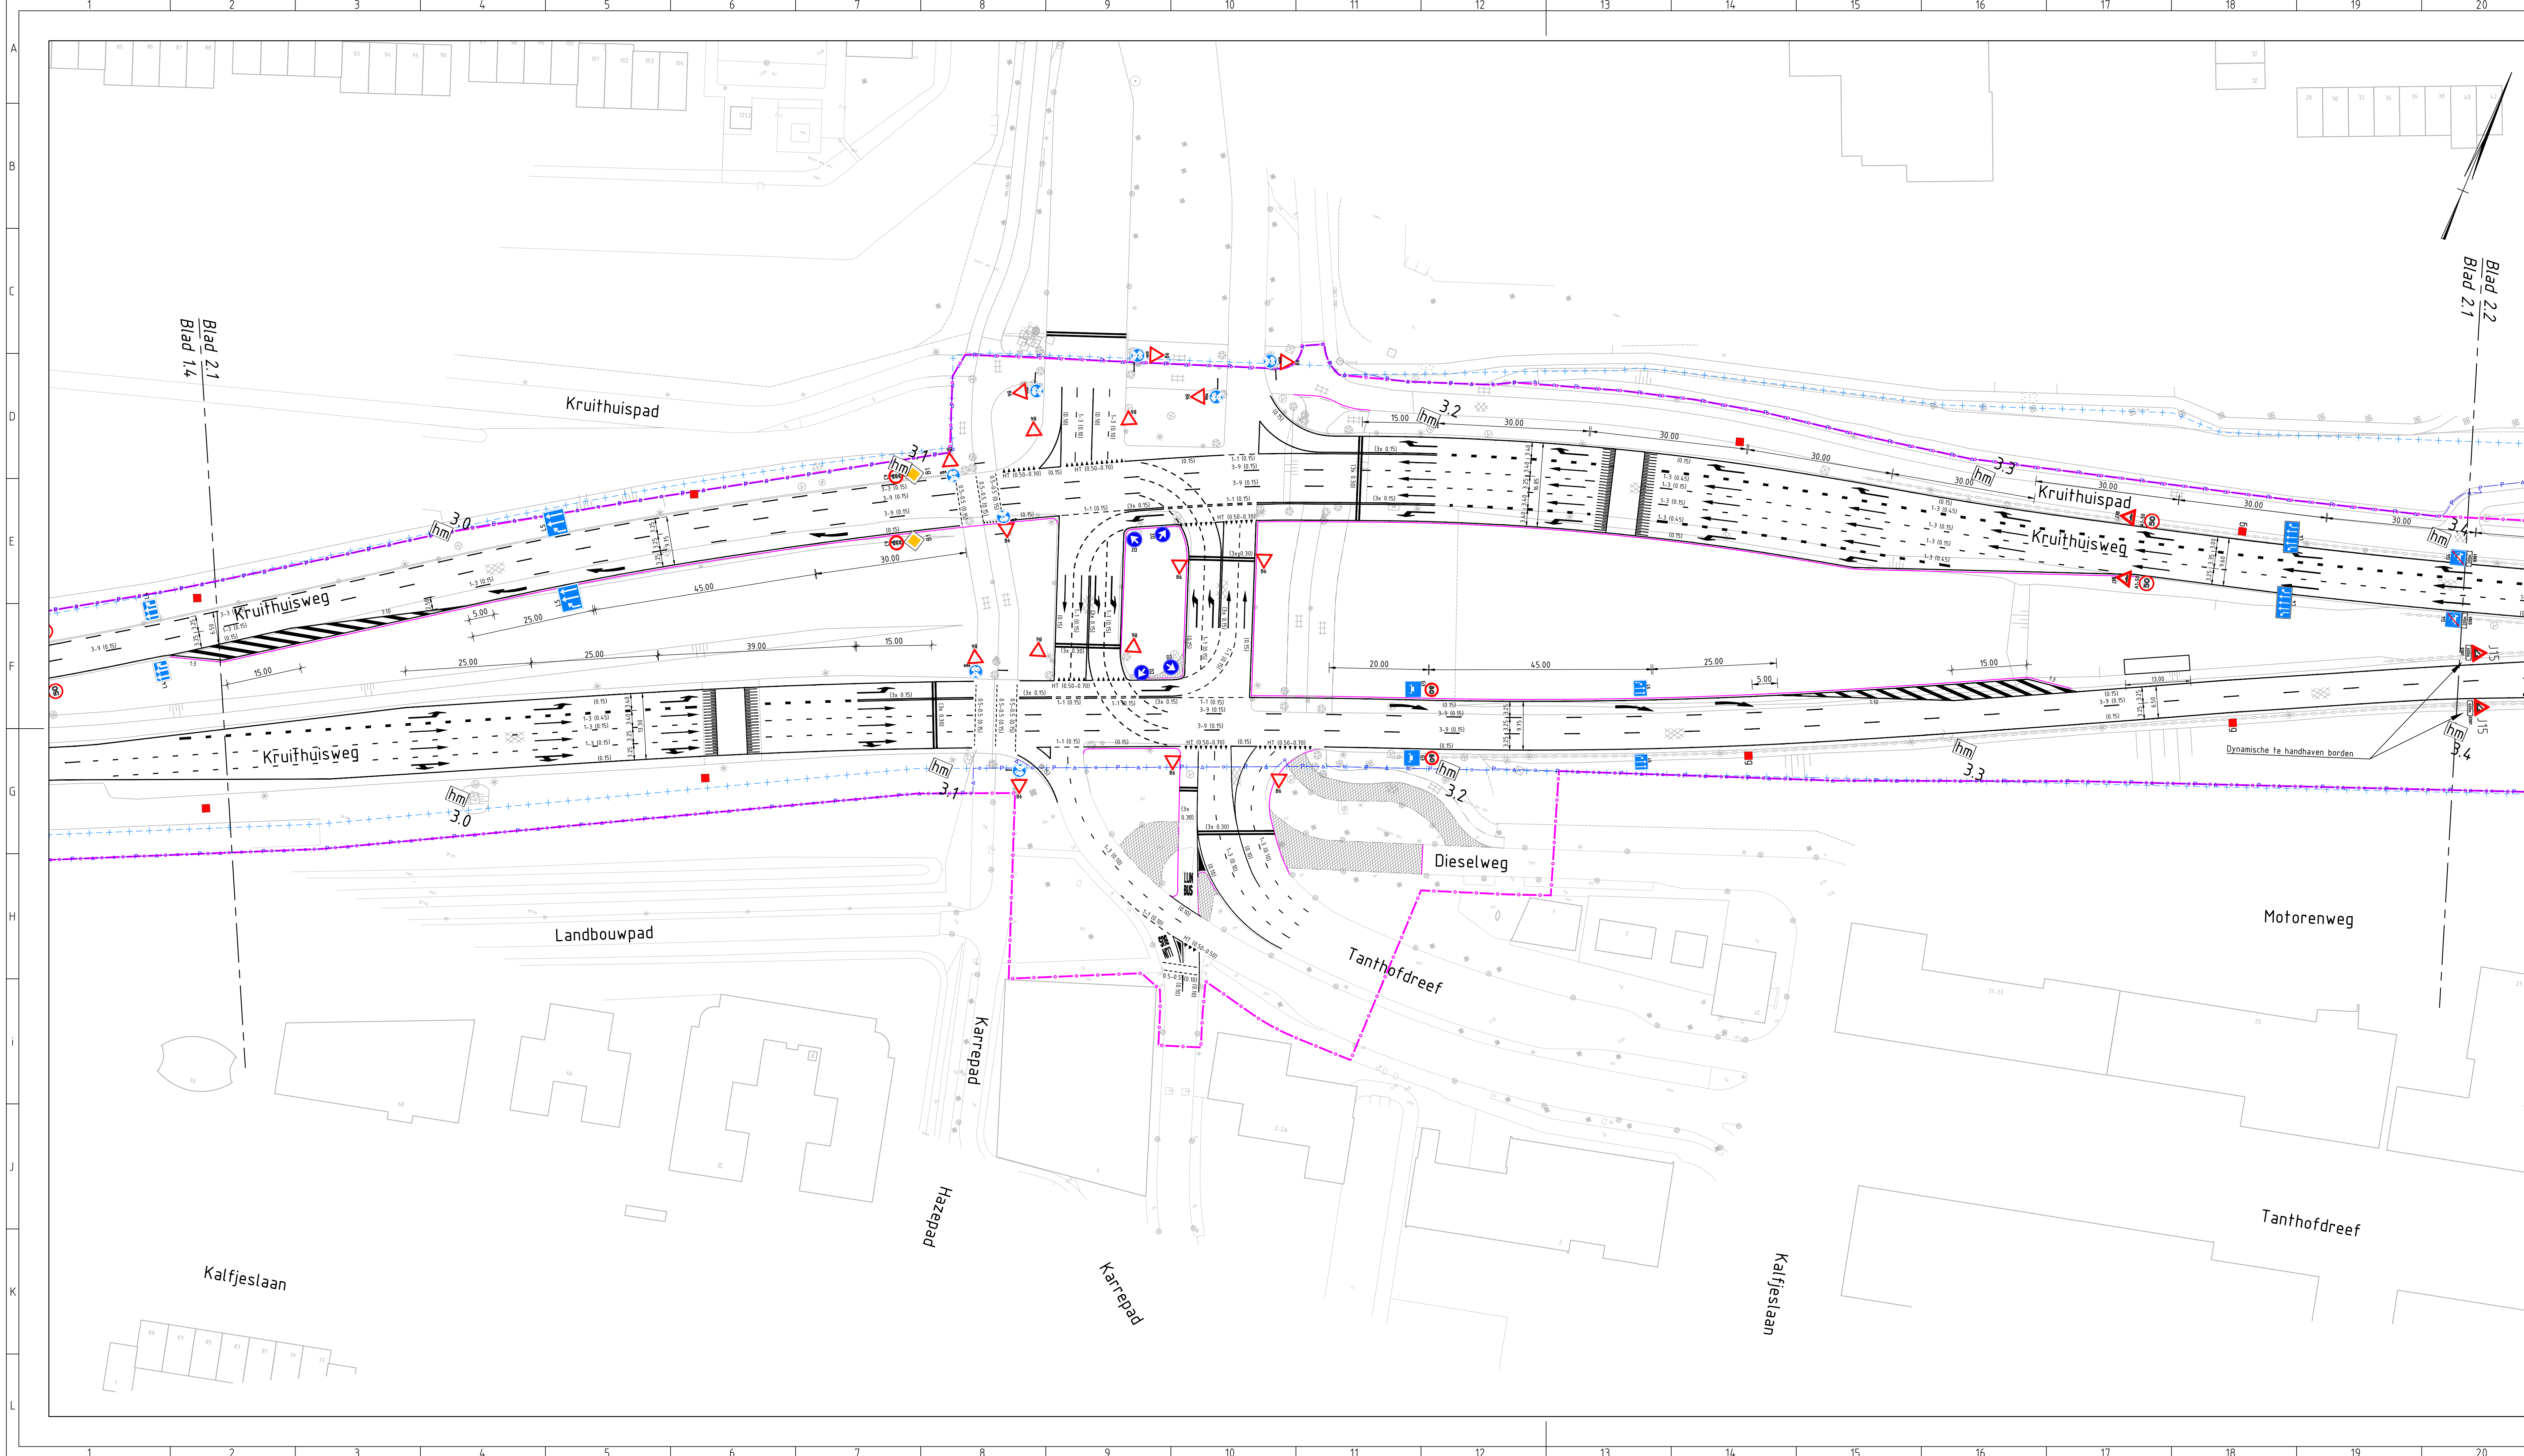

- Bestaande situatie**
- Bestaande situatie
 - Eigendomsgrans PZH
 - Beheersgrans PZH
 - Onderhoudsgrans PZH
 - Kantverharding weg
- Nieuwe reflectorpalen, plaatsen in berm**
- Nieuwe reflectorpalen, plaatsen in berm
 - Nieuwe bochtreflectorpalen, plaatsen in berm
 - Plaatsen nieuwe VRI
 - Plaatsen nieuwe VRI, linksaf
 - Plaatsen nieuwe VRI-mast, rechtsaf
 - Plaatsen nieuwe VRI met onderlicht
 - Plaatsen nieuwe camera
- Plaatsen nieuw portaal**
- Plaatsen nieuw portaal t.b.v. verkeerslichten
 - Plaatsen nieuwe uitlegger t.b.v. verkeerslichten
 - Plaatsen nagaan t.b.v. openbaar vervoer
 - Plaatsen schakelkasten
 - Plaatsen nieuwe verlichtingsmast met dubbele uithouder
- Pijlmarkering lang 7.50m**
- Rechtuitpijl
 - Linksafpijl
 - Rechtsafpijl
- Pijlmarkering lang 5.00m**
- Rechtuitpijl (Tothekplein)
- Pijlmarkering turbotorondes lang 6.80m**
- Rechtuitpijl
 - Linksafpijl
 - Rechtsafpijl
 - Combinatiepijl rechtuit linksaf
 - Combinatiepijl rechtuit rechtsaf
 - Drieringtingpijl
- Overige markering**
- Verdrijfpil lang 7.50m
 - Voorwaarschuwingsdriehoek lang 8.00m
 - Woord LUNBUS, teksthoogte 4.00m
 - Streepmarkering met patroon en breedte

MAATREGELEN


- Bewegwijzering wordt gehandhaafd. Een nieuw plan wordt in een later stadium opgesteld
- Alle ondersteunende bebording herplaatsen conform separate lijst

OPMERKINGEN

- Maten in meters, tenzij anders aangegeven. Coördinaten in RD-stelsel.
- Uniforme legenda op alle bladen. Niet alle objecten op ieder blad aanwezig.
- T.p.v. kruisingen vallen werkzaamheden buiten de onderhoudsgrans.

REFERENTIES

- Markeringstekening is alleen bedoeld voor het te nemen verkeersbesluit. De markeringen en VRI zijn conform de laatste stand van juli 2019. De wegontwerpen gelden echter als het vigerend ontwerp.

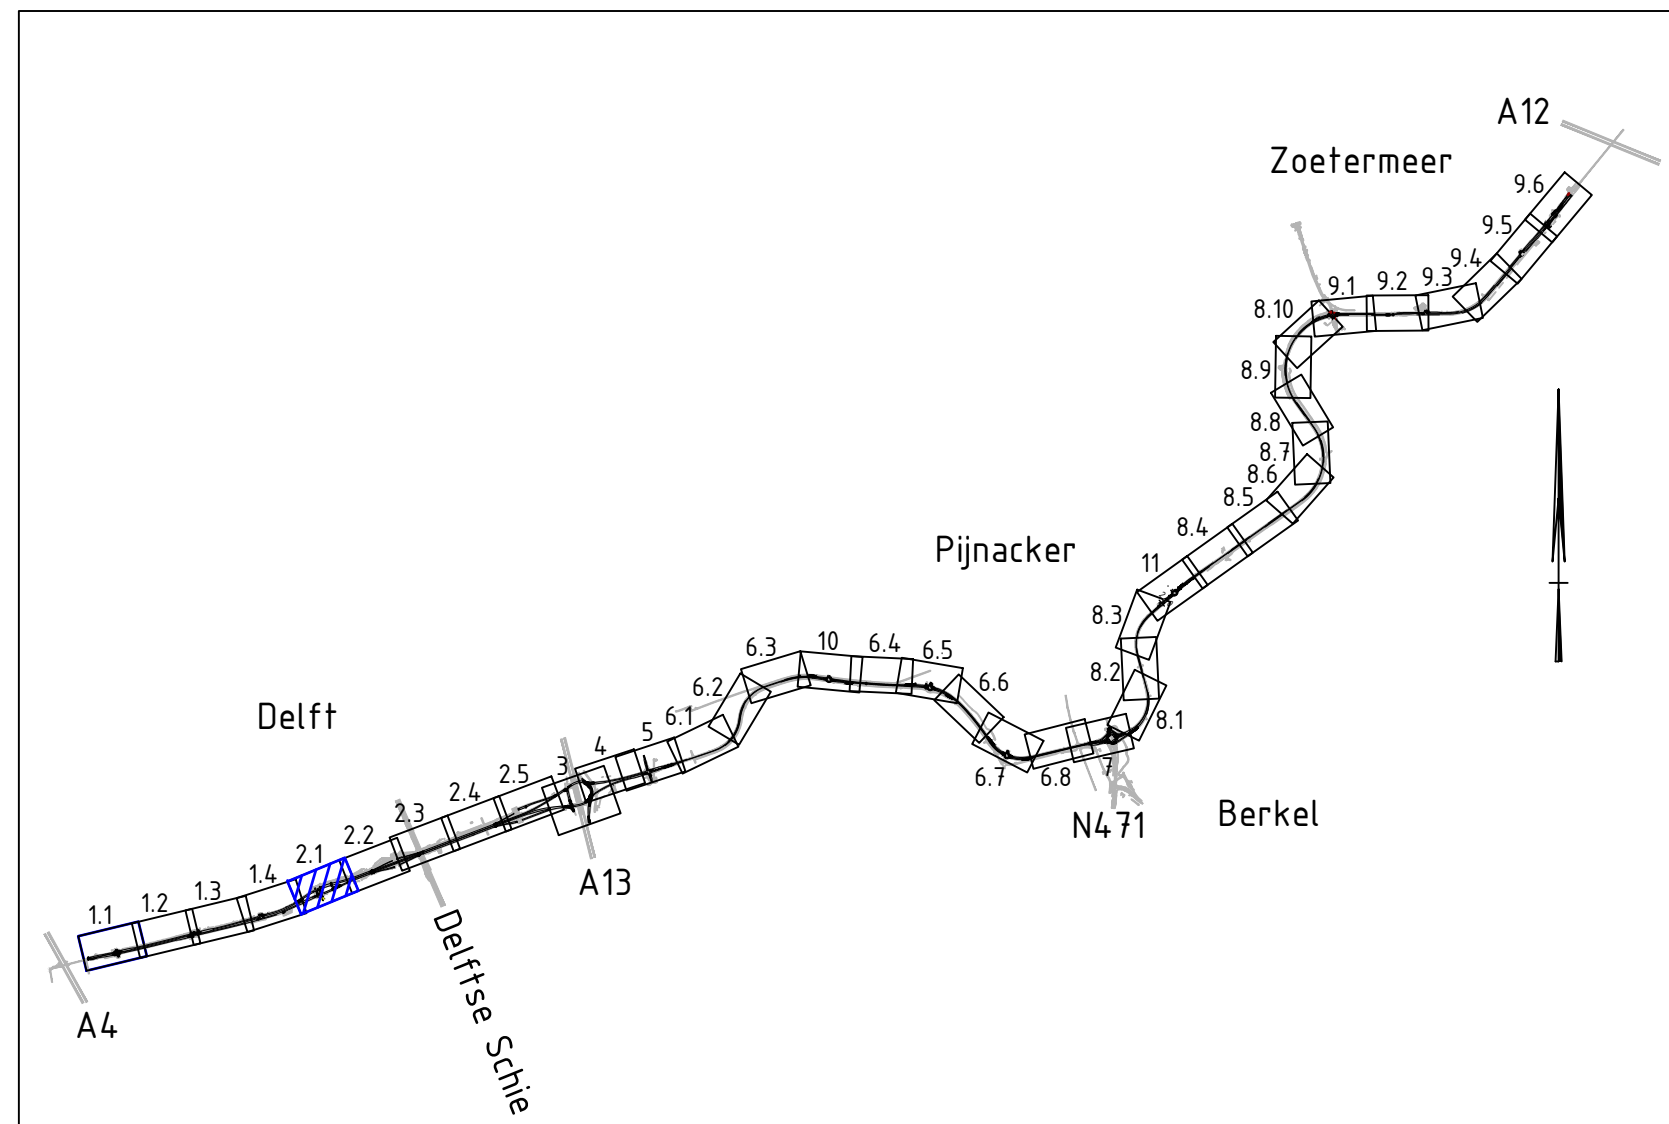

Overzicht
Schaal 1: 62.500

Schaal 1500		0 10 20 30 40 50M				
Projectnummer	RM005264	Provincie Zuid-Holland				
Identificatiecode	D90-JBR-AU-1900067					
Versie	2.0	N470 geeft energie				
Versiedatum	12-09-2019					
Documentstatus	Vrijgegeven	Uitvoeringsontwerp				
Formaat	A2 x 3					
Schaal	1500	Traject 2: blad 1 van 5				
Tekenaar	Brink, J van den					
Besteknummer		Markeringen				
Projectleider	Karssen, AC					
Vrijgegeven		N470	TEK	UO	MK	2523
Divisie Ruimte, Mobiliteit en Infra		Boskalis adviseurs & ingenieurs				
Afdeling RM-IN-LWD						
Postbus 2055		A2 x 3				
3500 GW Utrecht						