


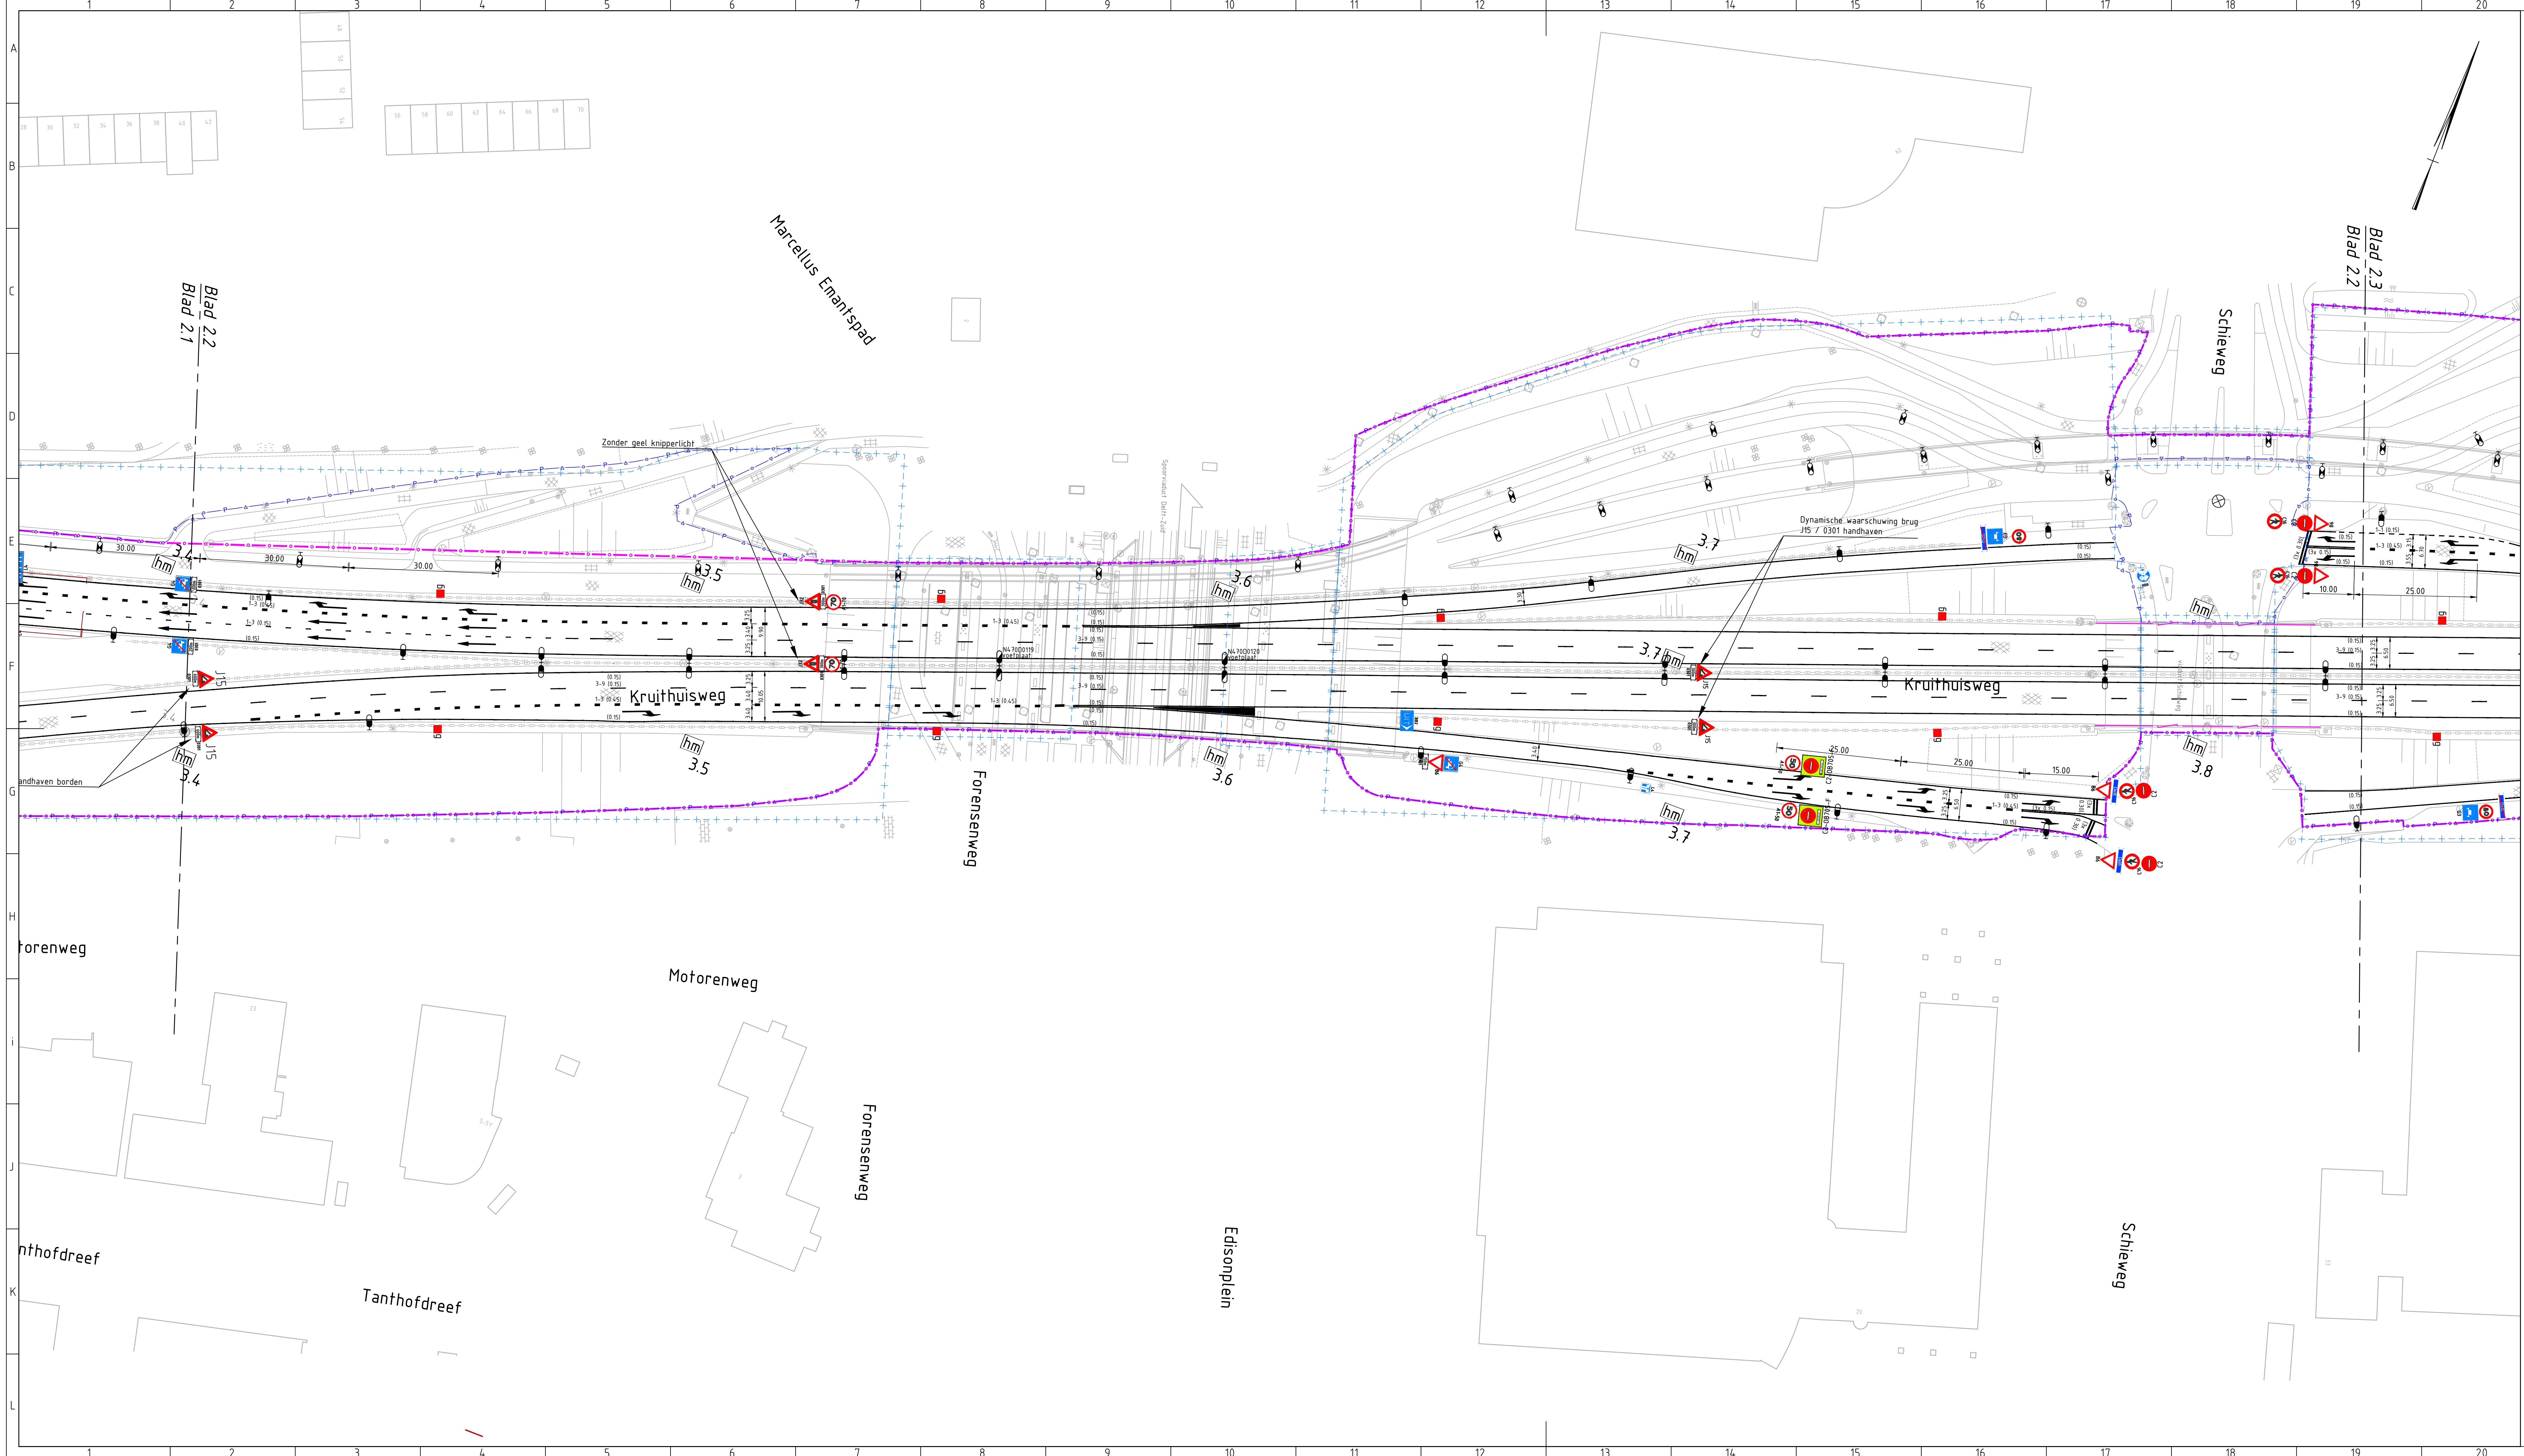

LEGENDA

Bestaande situatie

Eigendomgrens PZH

Beheersgrens PZH

Onderhoudgrens PZH

Kantverharding weg

hm

7.5

Nieuwe reflectorpalen, plaatsen in berm

Nieuwe reflectorpalen, bevestigen aan geleiderail / leuning

Nieuwe bochtreflectorpalen, plaatsen in berm

Plaatsen nieuwe VRI

Plaatsen nieuwe VRI, linksaf

Plaatsen nieuwe VRI-mast, rechtsaf

Plaatsen nieuwe VRI met onderlicht

Plaatsen nieuwe camera

Plaatsen nieuw portaal
t.b.v. verkeerslichten

Plaatsen nieuwe uitlegger
t.b.v. verkeerslichten

Plaatsen negenoo t.b.v. openbaar vervoer

Plaatsen schakelkasten

Plaatsen nieuwe verlichtingsmast
met dubbele uithouder

Pijlmarkering lang 7.50m

Rechtuitpijl

Linksafpijl

Rechtsafpijl

Pijlmarkering lang 5.00m

Rechtuitpijl (Totheklein)

Pijlmarkering turbotorondes lang 6.80m

Rechtuitpijl

Linksafpijl

Rechtsafpijl

Combinatiepijl rechtuit linksaf

Combinatiepijl rechtuit rechtsaf

Oriëntatiepijl

Overige markering

Verdrijfpijl lang 7.50m

Voorwaarschuwingsdriehoek lang 8.00m

Woord LUNBUS; teksthogte 4.00m

Streepmarkering met patroon en breedte

MAATREGELLEN

Bewegwijzering wordt gehandhaafd. Een nieuw plan wordt in een later stadium opgesteld

Alle ondersteunende bebording herplaatsen conform separate lijst

OPMERKINGEN

Maten in meters, tenzij anders aangegeven, Coördinaten in RD-stelsel.

Uniforme legenda op alle bladen. Niet alle objecten op ieder blad aanwezig.

T.p.v. kruisingen vallen werkzaamheden buiten de onderhoudsgrens

REFERENTIES

Markeringstekening is alleen bedoeld voor het te nemen verkeersbesluit. De markeringen en VRI zijn conform de laatste stand van juli 2019. De wegontwerpen gelden echter als het vigerend ontwerp.

Overzicht
Schaal 1: 62.500

Schaal 1:500

0

10

20

30

40

50m

Projectnummer

RM005264

Identificatiecode

D90-JBR-AU-1900068

Versie

2.0

Versiedatum

12-09-2019

Documentstatus

Vrijgegeven

Formaat

A2 x 3

Schaal

1:500

Tekenaar

Brink, J van den

Besteknummer

Projectleider

Karssen, AC

Vrijgegeven

Provincie Zuid-Holland

N470 geeft energie

Uitvoeringsontwerp

Traject 2: blad 2 van 5

Markeringen

hm 3,40 - 3,80

N470 TEK UO MK 2524

Divisie Ruimte, Mobiliteit en Infra

Afdeling RM-IN-LWD

Postbus 2855

3500 GW Utrecht

Boskalis

Movares

dφnniq

adviseurs & ingenieurs