


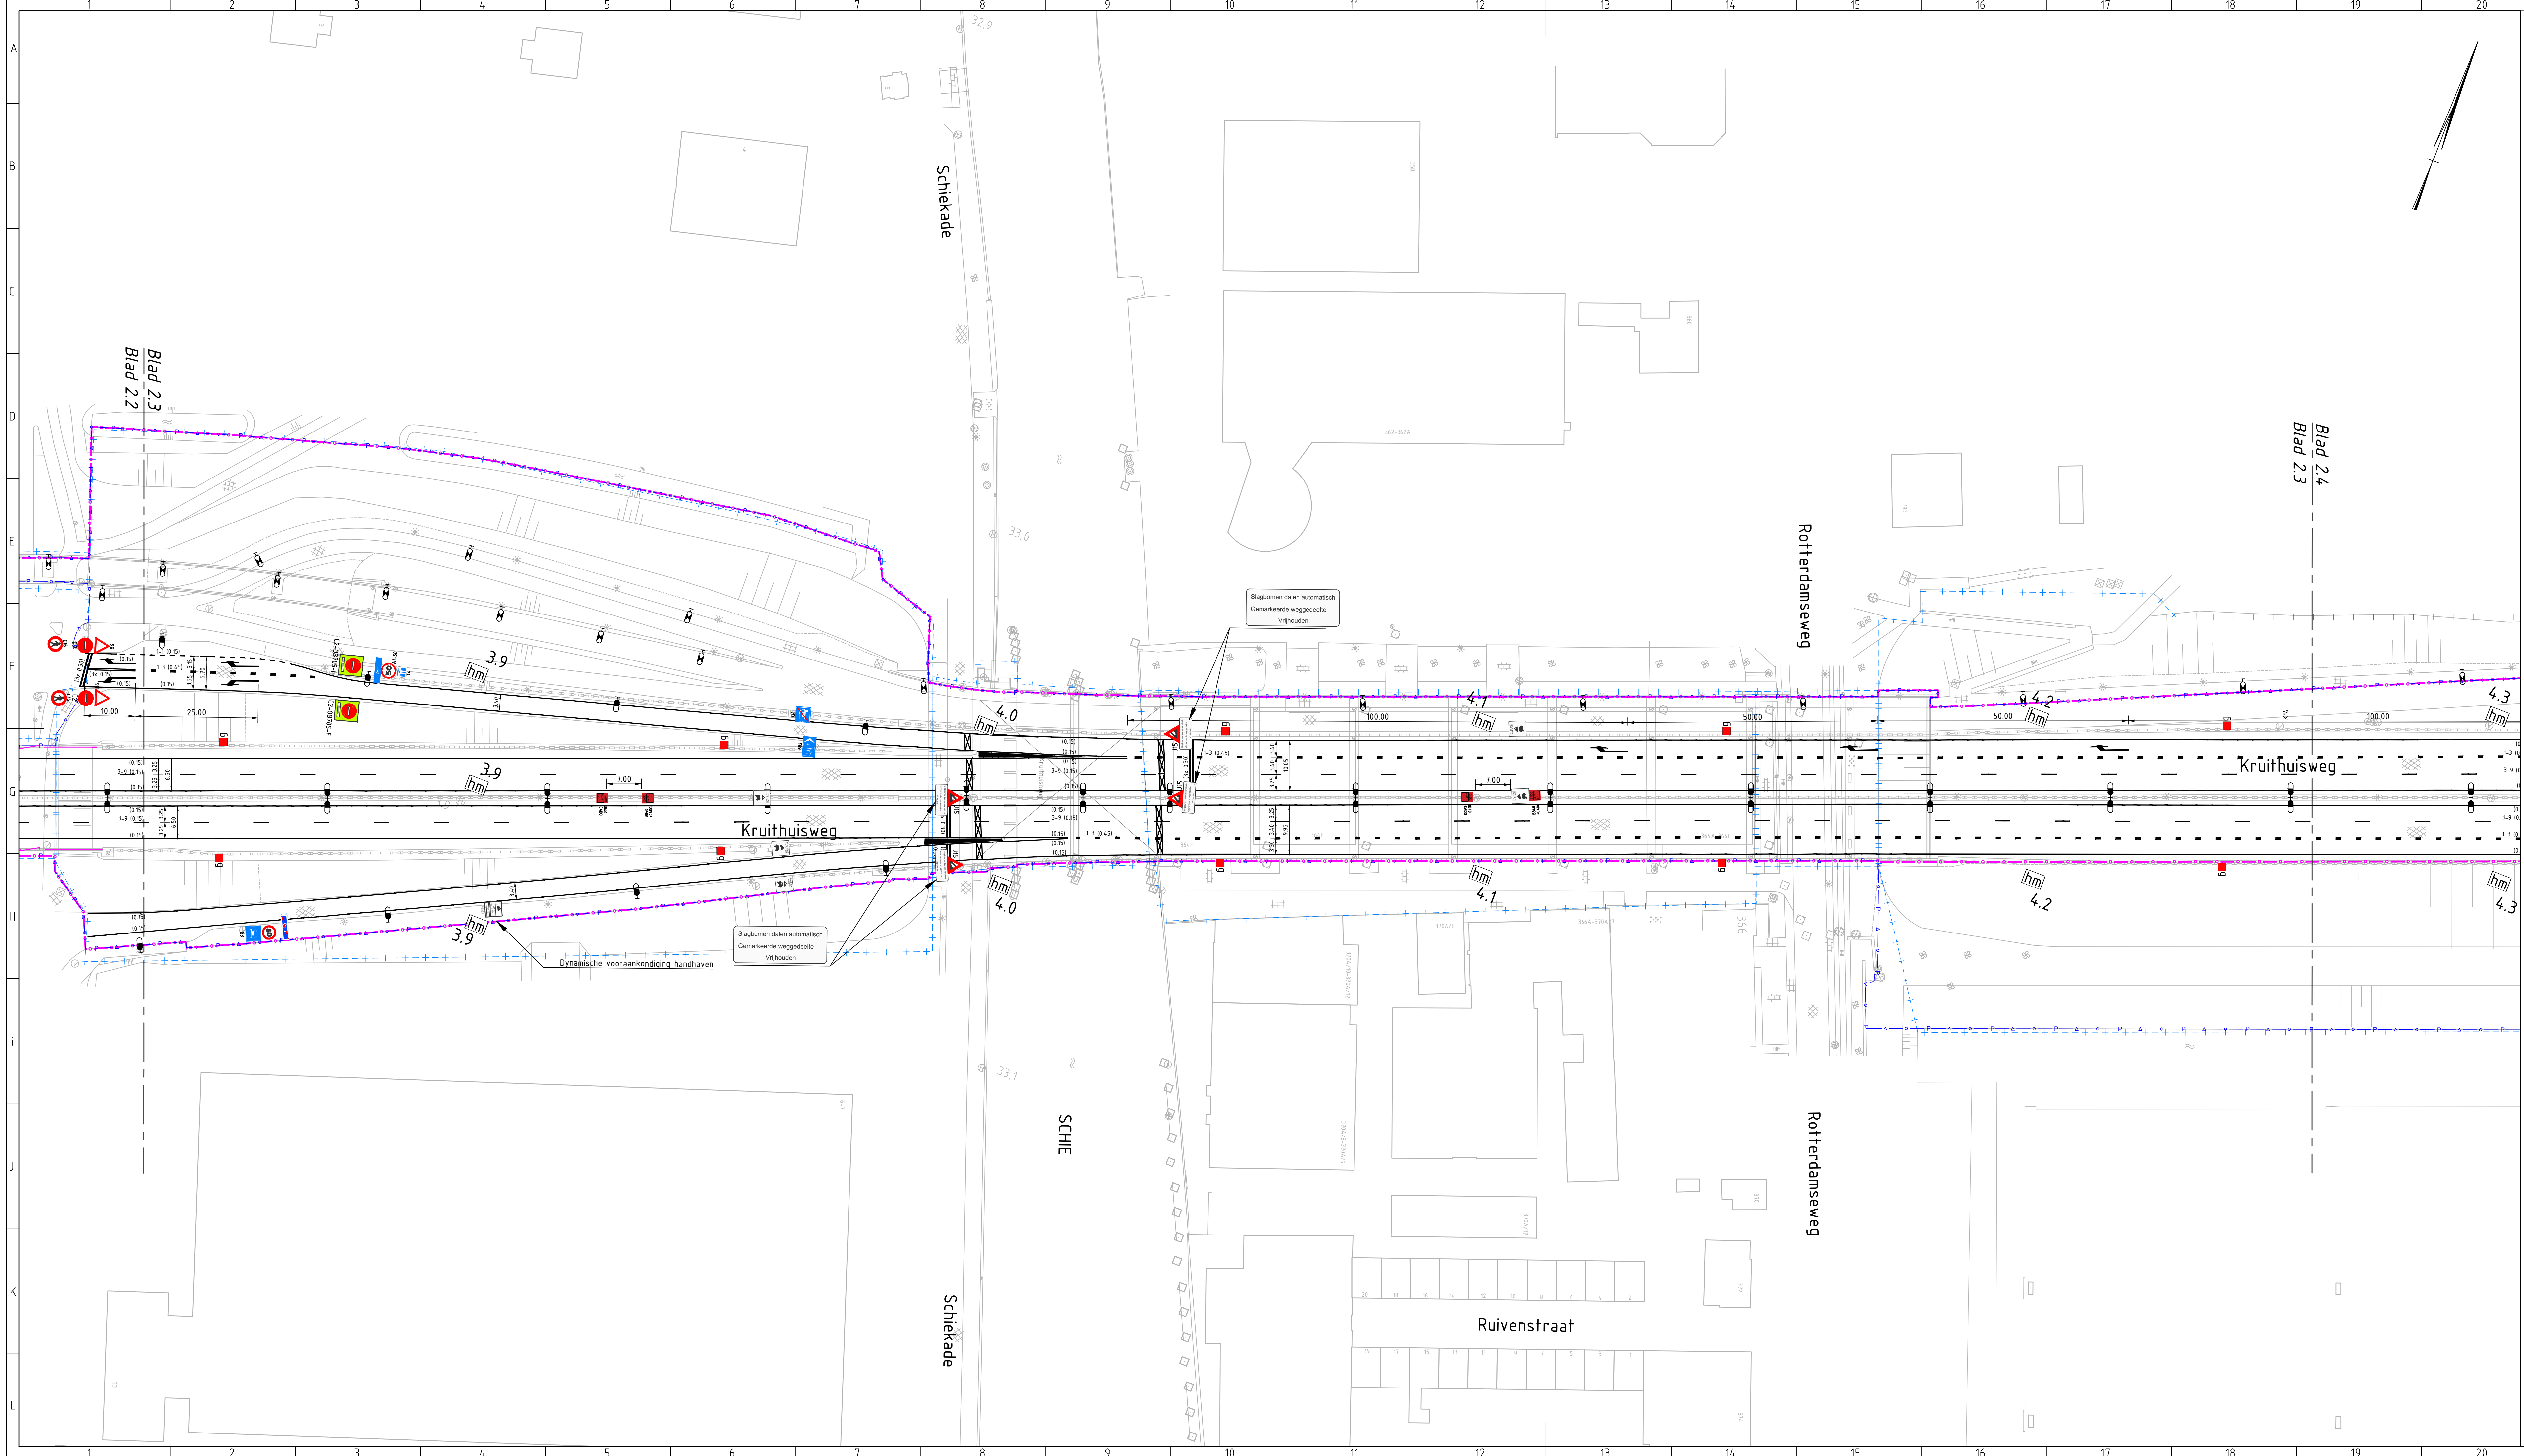

LEGENDA

Bestaande situatie

Eigendomsgrens PZH

Beheergrens PZH

Onderhoudsgrens PZH

Kantverharding weg

hm

7.5

Nieuwe reflectorpalen, plaatsen in berm

Nieuwe reflectorpalen, bevestigen aan geleiderail / leuning

Nieuwe bochtreflectorpalen, plaatsen in berm

Plaatsen nieuwe VRI

Plaatsen nieuwe VRI, linksaf

Plaatsen nieuwe VRI-mast, rechtsaf

Plaatsen nieuwe VRI met onderlicht

Plaatsen nieuwe camera

Plaatsen nieuw portaal t.b.v. verkeerslichten

Plaatsen nieuwe uitlegger t.b.v. verkeerslichten

Plaatsen negenooig t.b.v. openbaar vervoer

Plaatsen schakelkasten

Plaatsen nieuwe verlichtingsmast met dubbele uithouder

Pijlmarkering lang 7.50m

Rechtuitpijl

Linksafpijl

Rechtsafpijl

Pijlmarkering lang 5.00m

Rechtuitpijl (Totheklein)

Pijlmarkering turborotondes lang 6.80m

Rechtuitpijl

Linksafpijl

Combinatiepijl rechtuit linksaf

Combinatiepijl rechtuit rechtsaf

Oriëntatiepijl

Overige markering

Verdrijfpijl lang 7.50m

Voorwaarschuwingsdriehoek lang 8.00m

Woord LUNBUS; teksthoogte 4.00m

Streepmarkering met patroon en breedte

MAATREGELEN


- Bewegwijzering wordt gehandhaafd. Een nieuw plan wordt in een later stadium opgesteld
- Alle ondersteunende bebording herplaatsen conform separate lijst

OPMERKINGEN

- Maten in meters, tenzij anders aangegeven; Coördinaten in RD-stelsel.
- Uniforme legenda op alle bladen. Niet alle objecten op ieder blad aanwezig.
- T.p.v. kruisingen vallen werkzaamheden buiten de onderhoudsgrens.

REFERENTIES

- Markeringstekening is alleen bedoeld voor het te nemen verkeersbesluit. De markeringen en VRI zijn conform de laatste stand van juli 2019. De wegontwerpen gelden echter als het vigerend ontwerp.

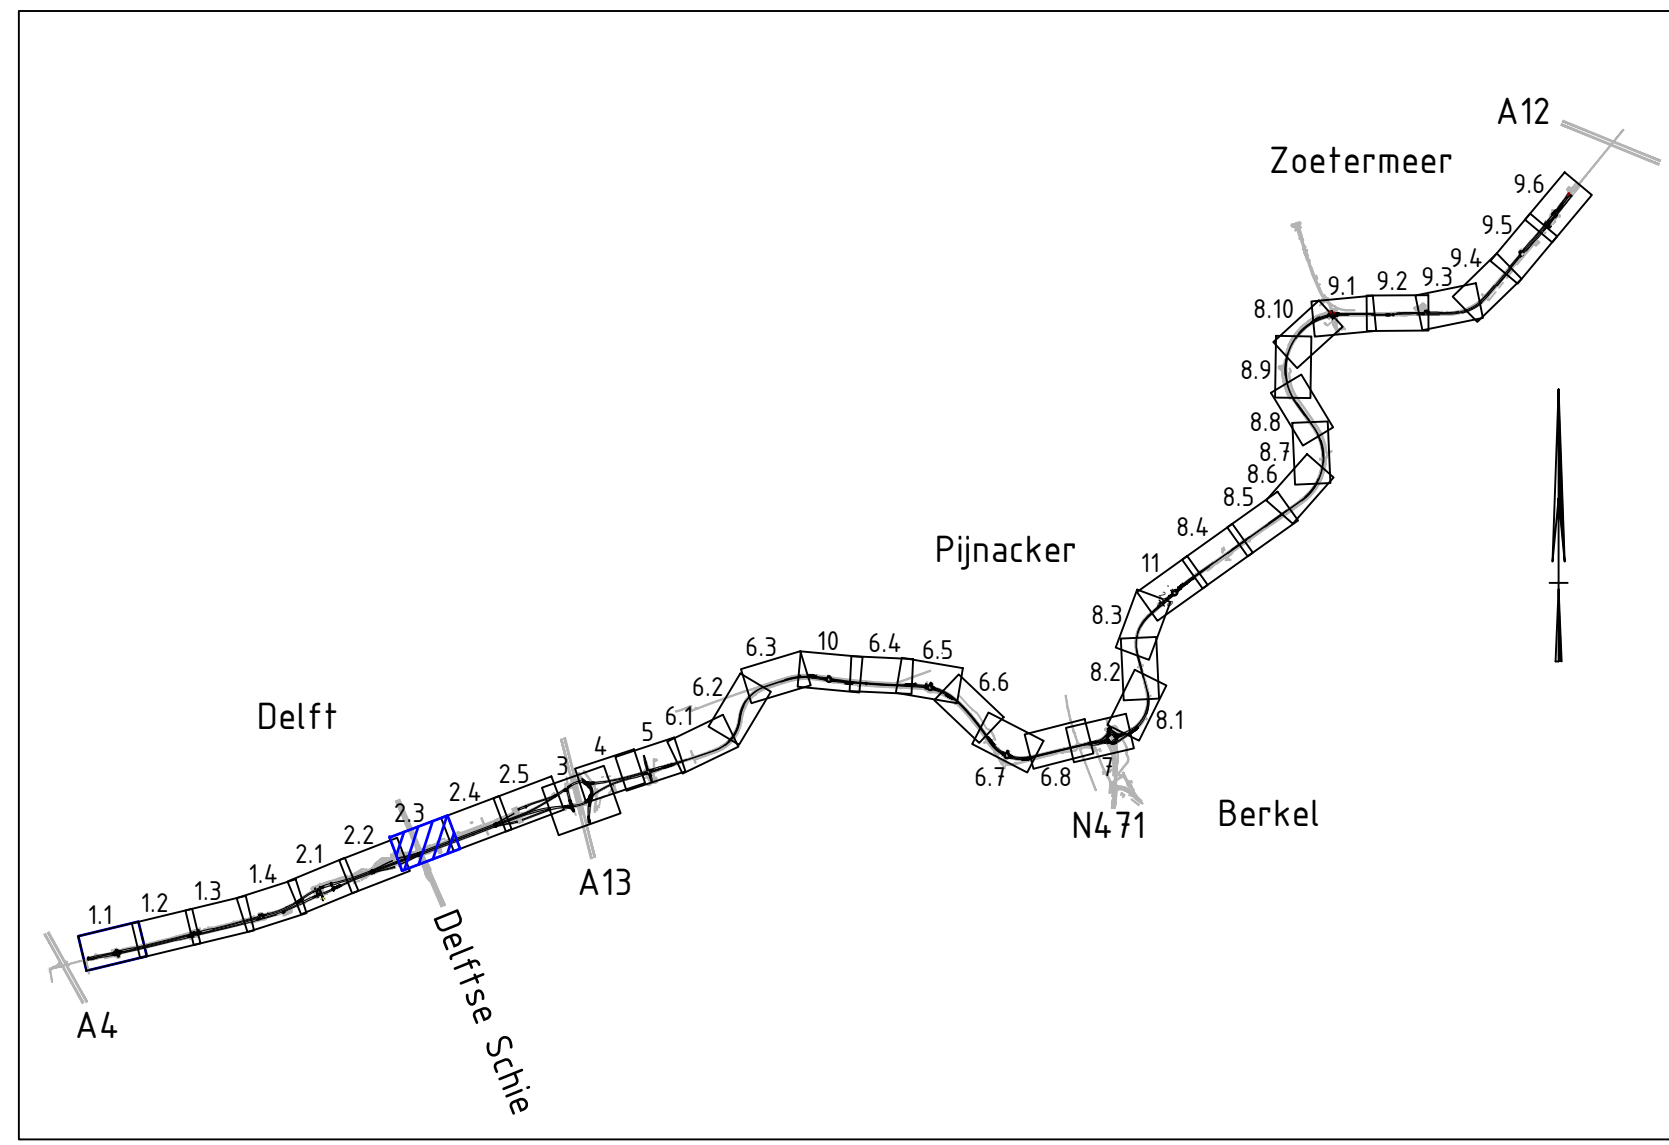

Overzicht
Schaal 1: 62.500

Schaal 1500

0 10 20 30 40 50m

Projectnummer

Identificatiecode

Versie

Versiedatum

Documentstatus

Formaat

Schaal

Tekenaar

Besteknummer

Projectleider

Vrijgegeven

RM005264

D90-JBR-AU-1900069

2.0

12-09-2019

Vrijgegeven

A2 x 3

1500

Brink, J van den

Karssen, AC

Provincie Zuid-Holland

N470 geeft energie

Uitvoeringsontwerp

Traject 2: blad 3 van 5

Markeringen

hm 3,80 - 4,25

N470 TEK UO MK 2425

Divisie Ruimte, Mobiliteit en Infra

Afdeling RH-IN-LWD

Postbus 2855

3500 GW Utrecht

Boskalis

Movares

adviseurs & ingenieurs

dφnniq