



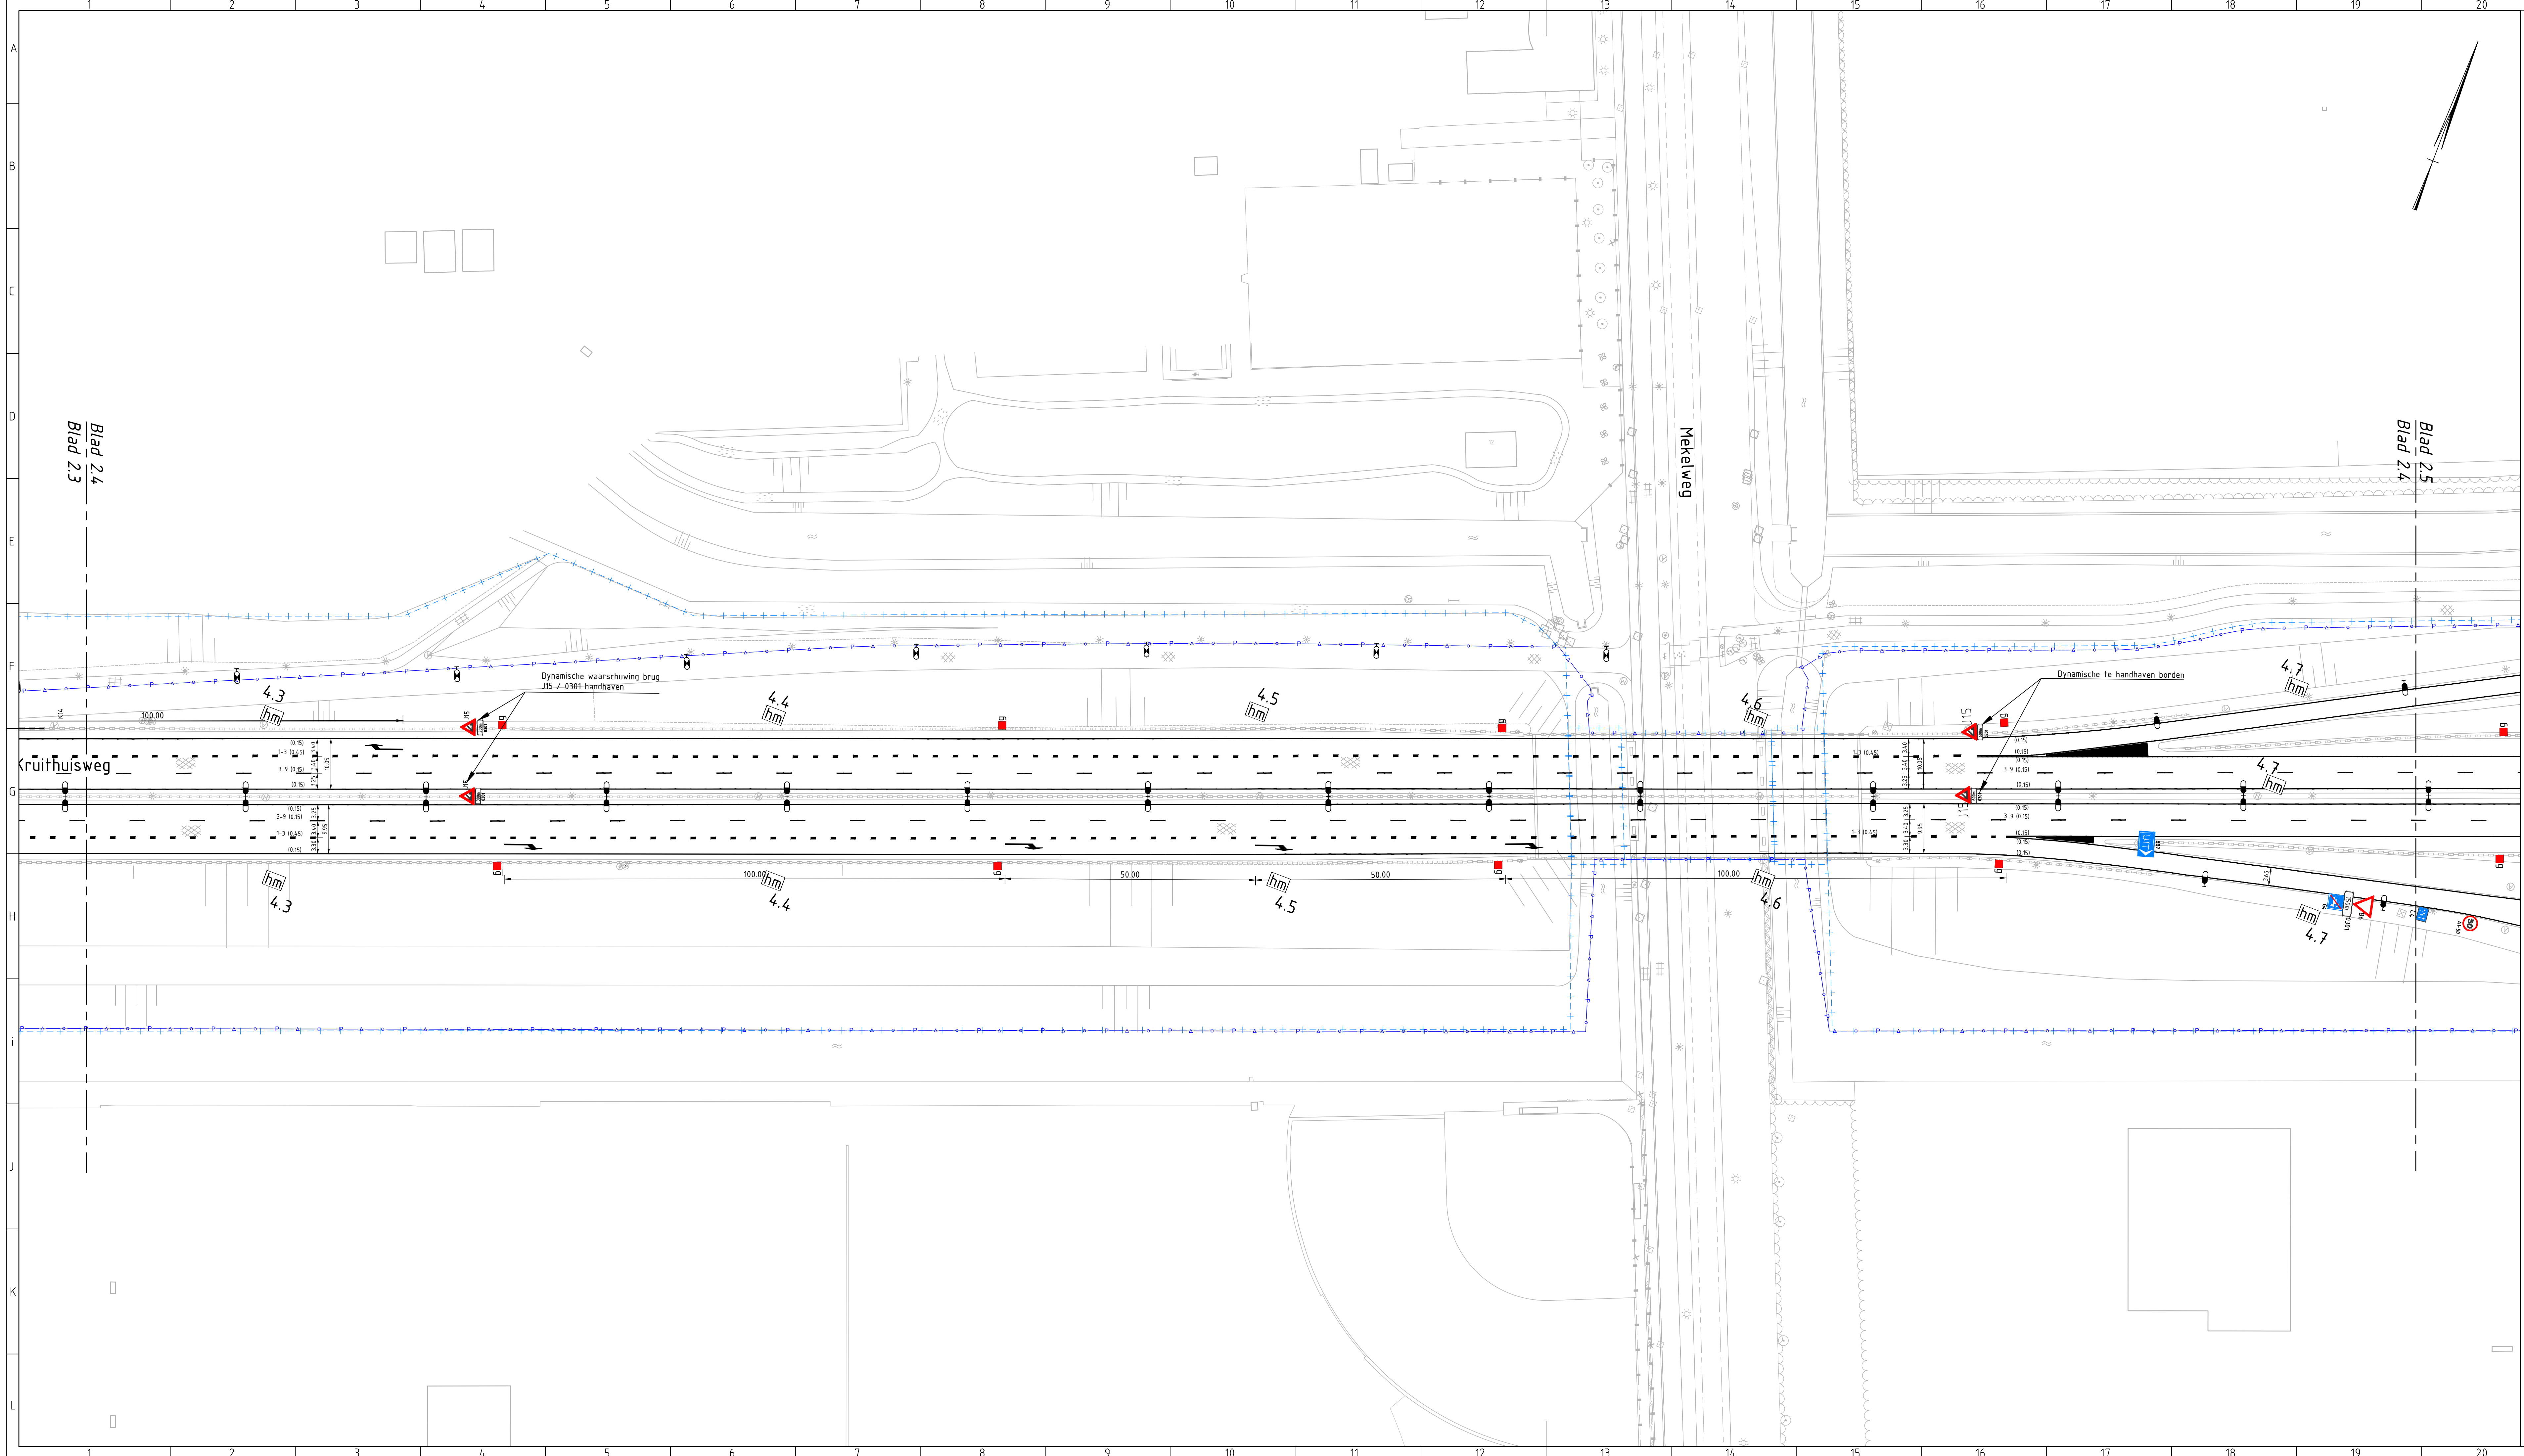

LEGENDA

	Bestaande situatie		Pijlmarkering lang 7.50m
	Eigendomsgrens PZH		Rechtuitpijl
	Beheergrens PZH		Linksafpijl
	Onderhoudsgrens PZH		Rechtsafpijl
	Kantverharding weg		Pijlmarkering lang 5.00m
	Hectometerbord (zie standaard hm-bord PZH)		Rechtuitpijl (Totheklein)
	Nieuwe reflectorpalen, plaatsen in berm		Pijlmarkering turborotondes lang 6.80m
	Nieuwe reflectorpalen, bevestigen aan geleiderail / leuning		Rechtuitpijl
	Nieuwe bochtreflectorpalen, plaatsen in berm		Linksafpijl
	Plaatsen nieuwe VRI		Rechtsafpijl
	Plaatsen nieuwe VRI, linksaf		Linksafpijl
	Plaatsen nieuwe VRI-mast, rechtsaf		Combinatiepijl rechtuit linksaf
	Plaatsen nieuwe VRI met onderlicht		Combinatiepijl rechtuit rechtsaf
	Plaatsen nieuwe camera		Oriëntatiepijl
	Plaatsen nieuw portaal t.b.v. verkeerslichten		Overige marking
	Plaatsen nieuwe uitlegger t.b.v. verkeerslichten		Verdrijfpijl lang 7.50m
	Plaatsen negenoo t.b.v. openbaar vervoer		Voorwaarschuwingdriehoek lang 8.00m
	Plaatsen schakelkasten		Woord LUNBUS; teksthogte 4.00m
	Plaatsen nieuwe verlichtingsmast met dubbele uithouder		Streeppijl met patroon en breedte

- MAATREGELEN**
- Bewegwijzering wordt gehandhaafd. Een nieuw plan wordt in een later stadium opgesteld
 - Alle ondersteunende bebodding herplaatsen conform separate lijst
- OPMERKINGEN**
- Maten in meters, tenzij anders aangegeven; Coördinaten in RD-stelsel.
 - Uniforme legenda op alle bladen. Niet alle objecten op ieder blad aanwezig.
 - T.p.v. kruisingen vallen werkzaamheden buiten de onderhoudsgrens.
- REFERENTIES**
- Markeringstekening is alleen bedoeld voor het te nemen verkeersbesluit. De markeringen en VRI zijn conform de laatste stand van juli 2019. De wegontwerpen gelden echter als het vigerend ontwerp.

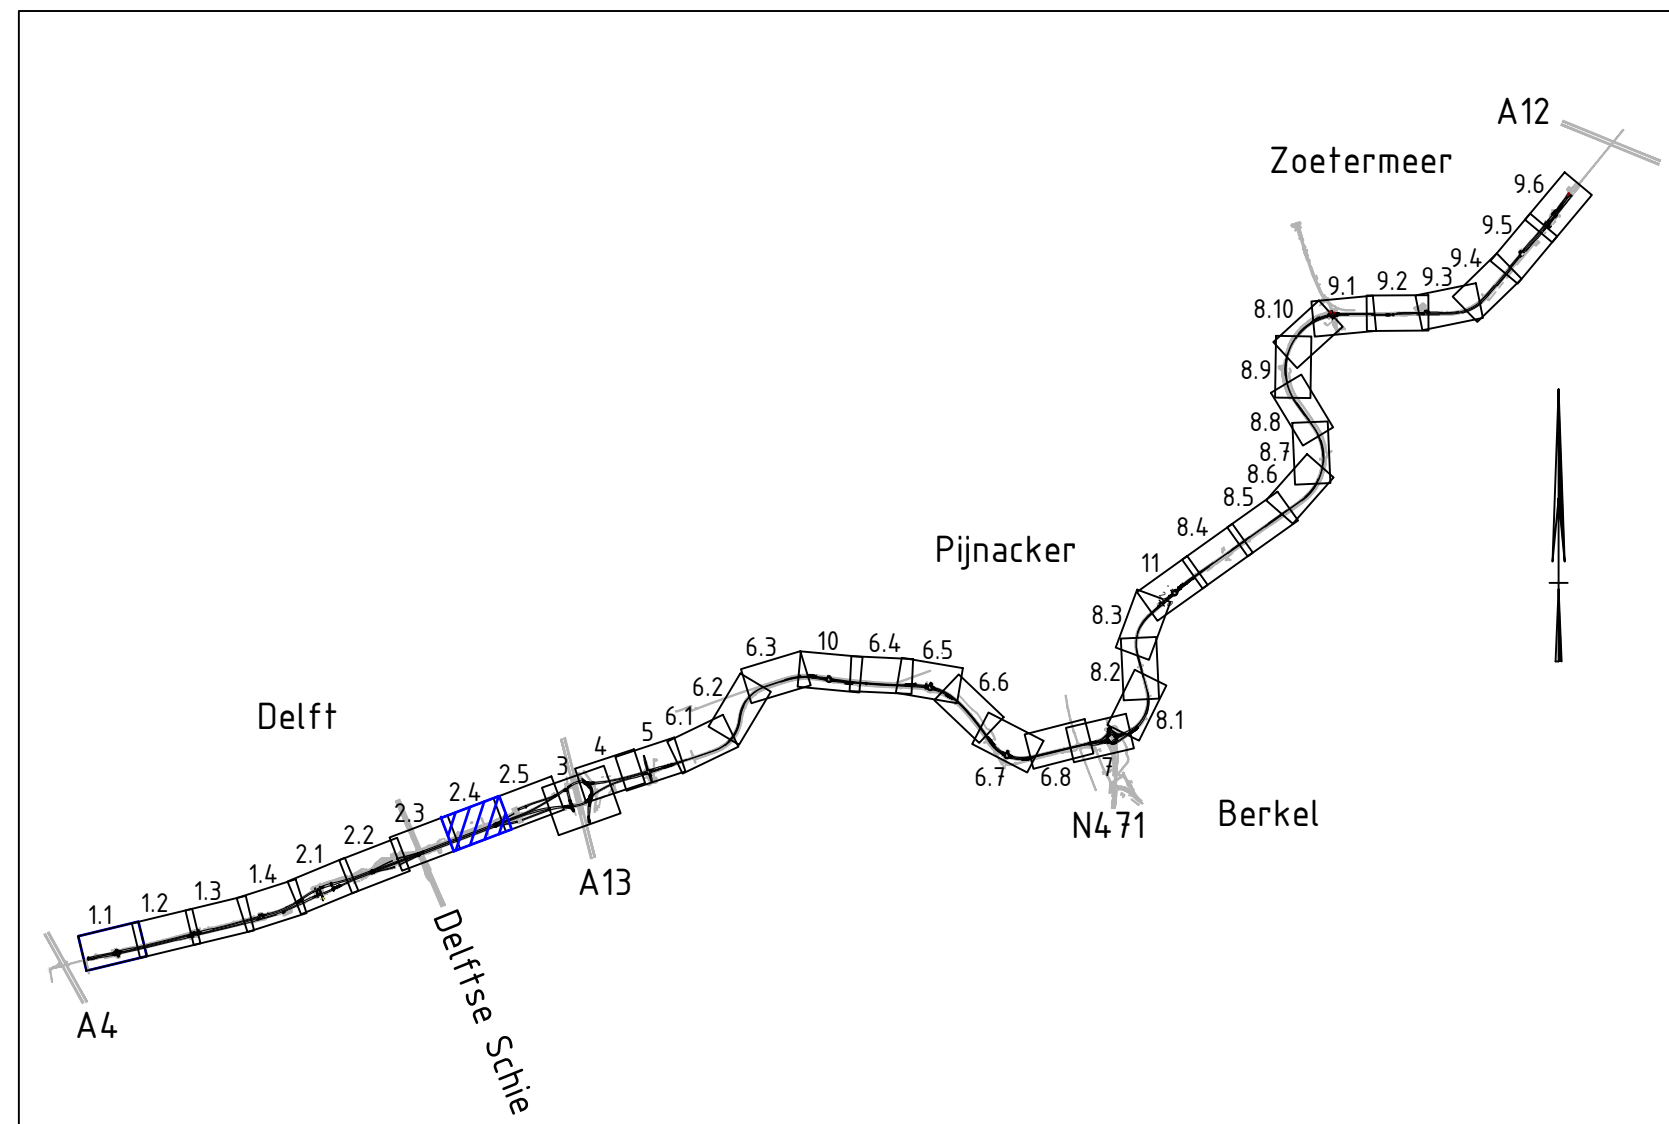

Overzicht
Schaal 1: 62.500

Schaal 1500

Projectnummer	RM005264	
Identificatiecode	D90-JBR-AU-1900070	
Versie	2.0	
Versiedatum	12-09-2019	
Documentstatus	Vrijgegeven	
Formaat	A2 x 3	Provincie Zuid-Holland
Schaal	1500	N470 geeft energie
Tekenaar	Brink, J van den	Uitvoeringsontwerp
Bezoeknummer		Traject 2: blad 4 van 5
Projectleider	Karssen, AC	Markeringen
Vrijgegeven		hm 4,25 - 4,70
		N470 TEK UO MK 2526

Divisie Ruimte, Mobiliteit en Infra
Afdeling RH-IN-LWD
Postbus 2855
3500 GW Utrecht