


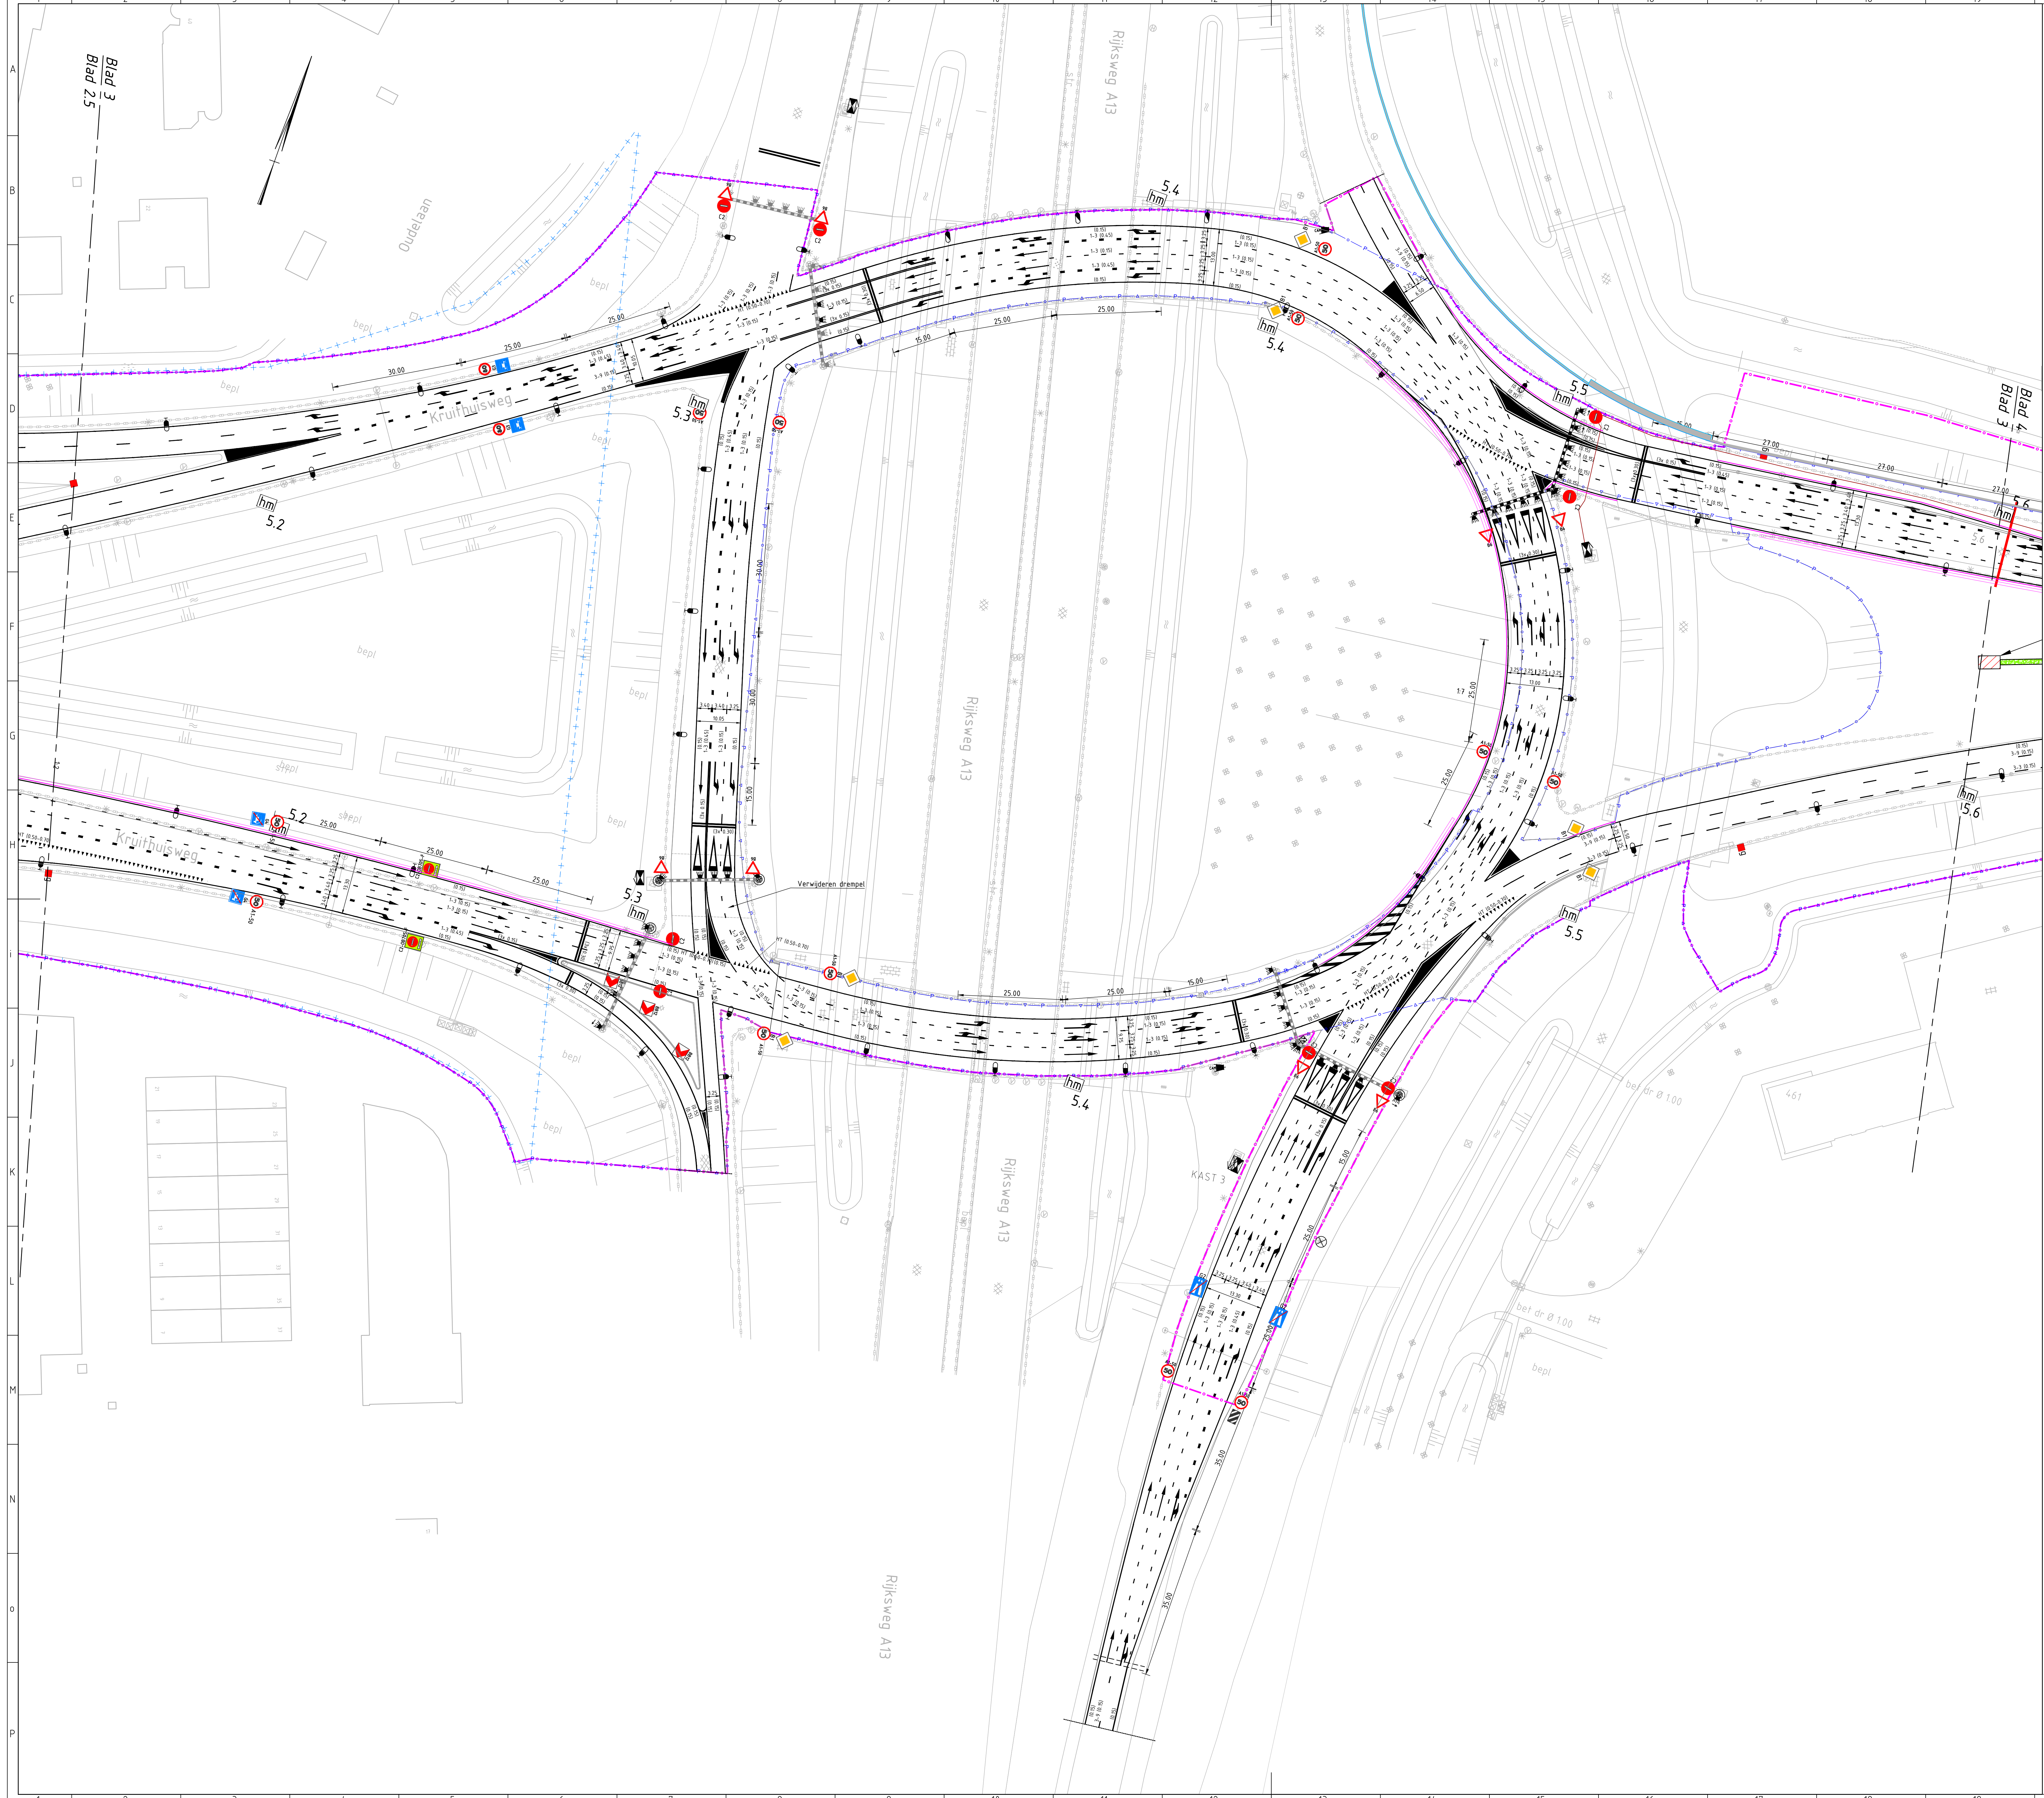


LEGENDA
Bestaande situatie
Eigendomsgrans PZH
Beheersgrans PZH
Onderhoudsgrans PZH
Kantverharding weg
Hectometerbord (zie standaard hm-bord PZH)
Nieuwe reflectorpalen, plaatsen in berm
Nieuwe reflectorpalen, bevestigen aan geleiderail / leuning
Nieuwe bochtreflectorpalen, plaatsen in berm
Plaatsen nieuwe VRI
Plaatsen nieuwe VRI, linksaf
Plaatsen nieuwe VRI, rechtsaf
Plaatsen nieuwe VRI met onderlicht
Plaatsen nieuwe camera
Plaatsen nieuw portaal
Plaatsen nieuwe uitlegger
Plaatsen negenooig f.b.v openbaar vervoer
Plaatsen schakelkasten
Plaatsen nieuwe verlichtingsmast met dubbele uithouder

Pijlmarkering lang 750m
Rechtuitpijl
Linksafpijl
Rechtsafpijl
Pijlmarkering lang 500m
Rechtuitpijl (Tothekplein)
Pijlmarkering turbotorondes lang 6.80m
Rechtuitpijl
Linksafpijl
Rechtsafpijl
Combinatiepijl rechtuit linksaf
Combinatiepijl rechtuit rechtsaf
Drieringtingpijl
Overige markering
Verdripijl lang 750m
Voorwaarschuwingdriehoek lang 8.00m
Woord LUNBUS, teksthoogte 4.00m
Streepmarkering met patroon en breedte

MAATREGELEN
• Bewegwijzering wordt gehandhaafd: Een nieuw plan wordt in een later stadium opgesteld
• Alle ondersteunende bebodding herplaatsen conform separate lijst

OPMERKINGEN
• Maken in meters, tenzij anders aangegeven; Coördinaten in RD-stelsel.
• Uniforme legenda op alle bladen. Niet alle objecten op ieder blad aanwezig.
• T.p.v. kruisingen vallen werkzaamheden buiten de onderhoudsgrans.

REFERENTIES
• Markeringstekening is alleen bedoeld voor het te nemen verkeersbesluit. De markeringen en VRI zijn conform de laatste stand van juli 2019. De wegontwerpen gelden echter als het vigerend ontwerp.

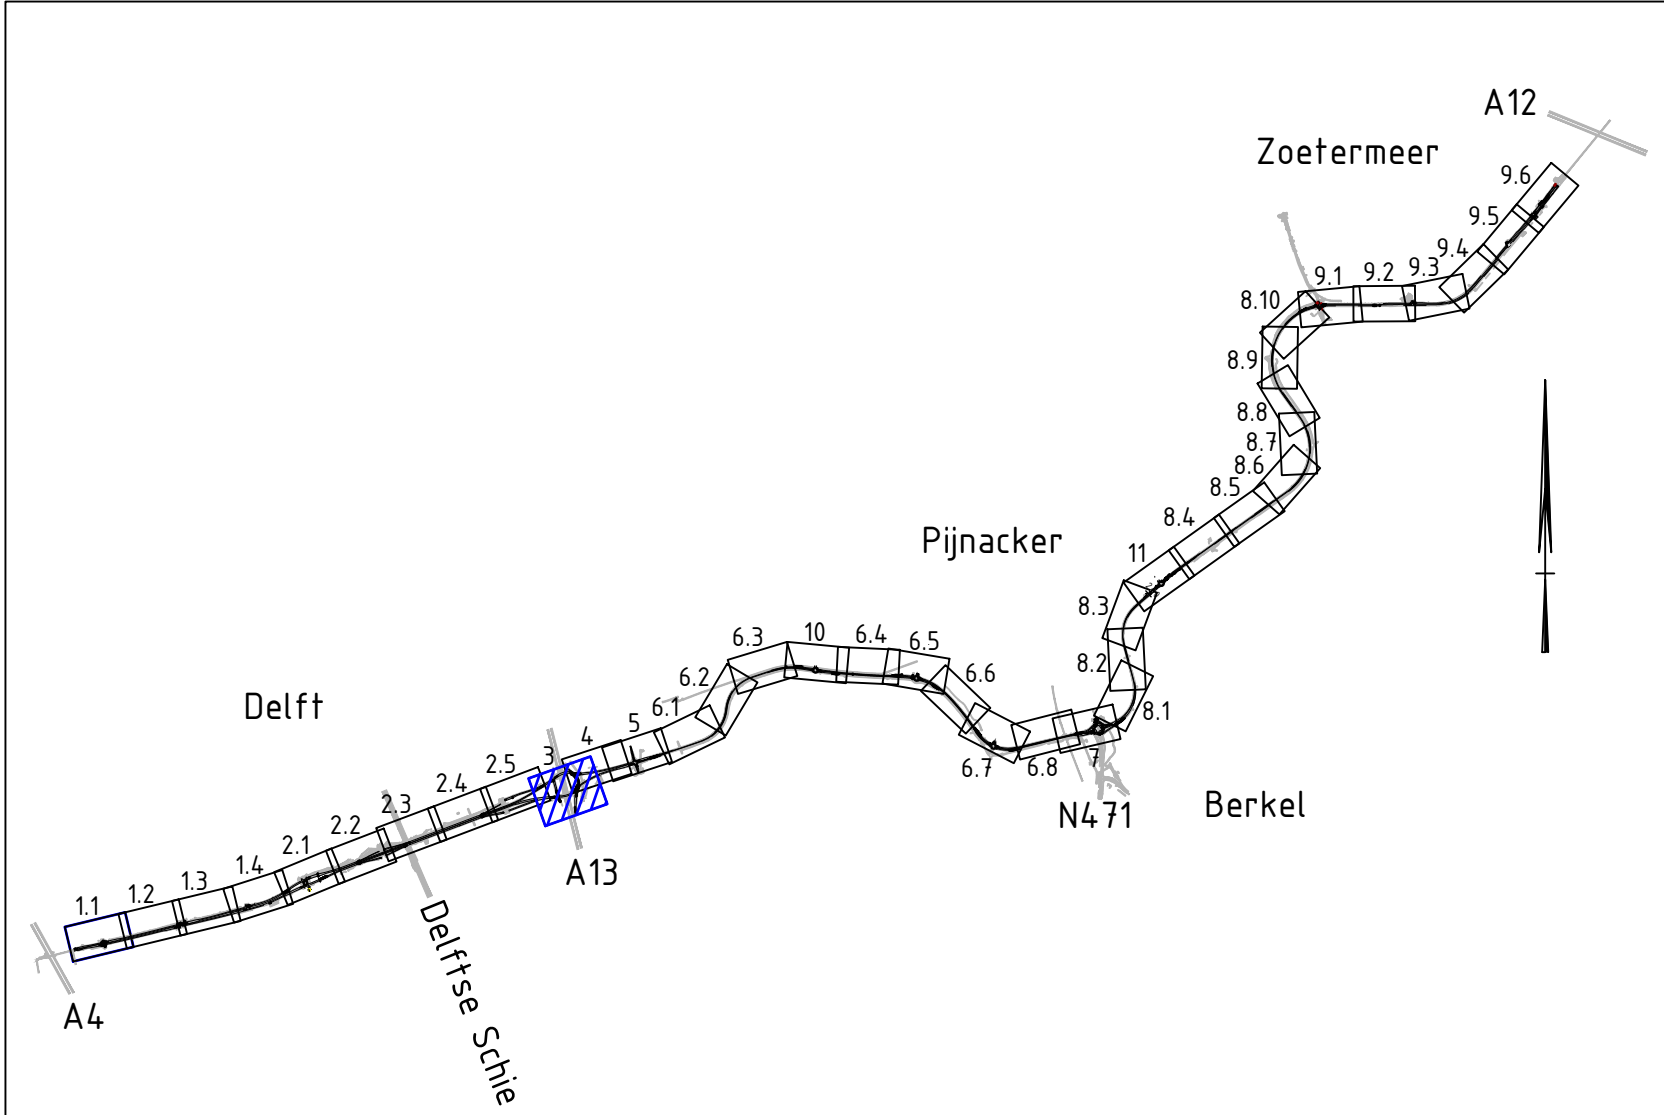

Overzicht
Schaal 1: 62.500

Schaal 1:500

Projectnummer	RM005264	Provincie Zuid-Holland	
Levenscycluscode	D90-JBR-AU-1900072		
Versie	2.0		
Versiedatum	12-09-2019		
Discusstus	Vrijgegeven		
Formaat	A0 x 1	N470 geeft energie	
Schaal	1:500	Uitvoeringsontwerp	
Tekenaar	Brink, J van den	Traject 3: blad 1	
Bestelnnummer		Markeringen	
Projectleider	Karssen, AC	hm 5,15 - 5,60	
Vrijgegeven		N470	TEK UO MK 2528

Divisie Ruimte, Mobiliteit en Infra
Afdeling RM-IN-LWD
Postbus 2855
3500 GW Utrecht