


Tijdelijke maatregelen kruising LvMaarschalkerw - WtWetenschap - Herculeslaan

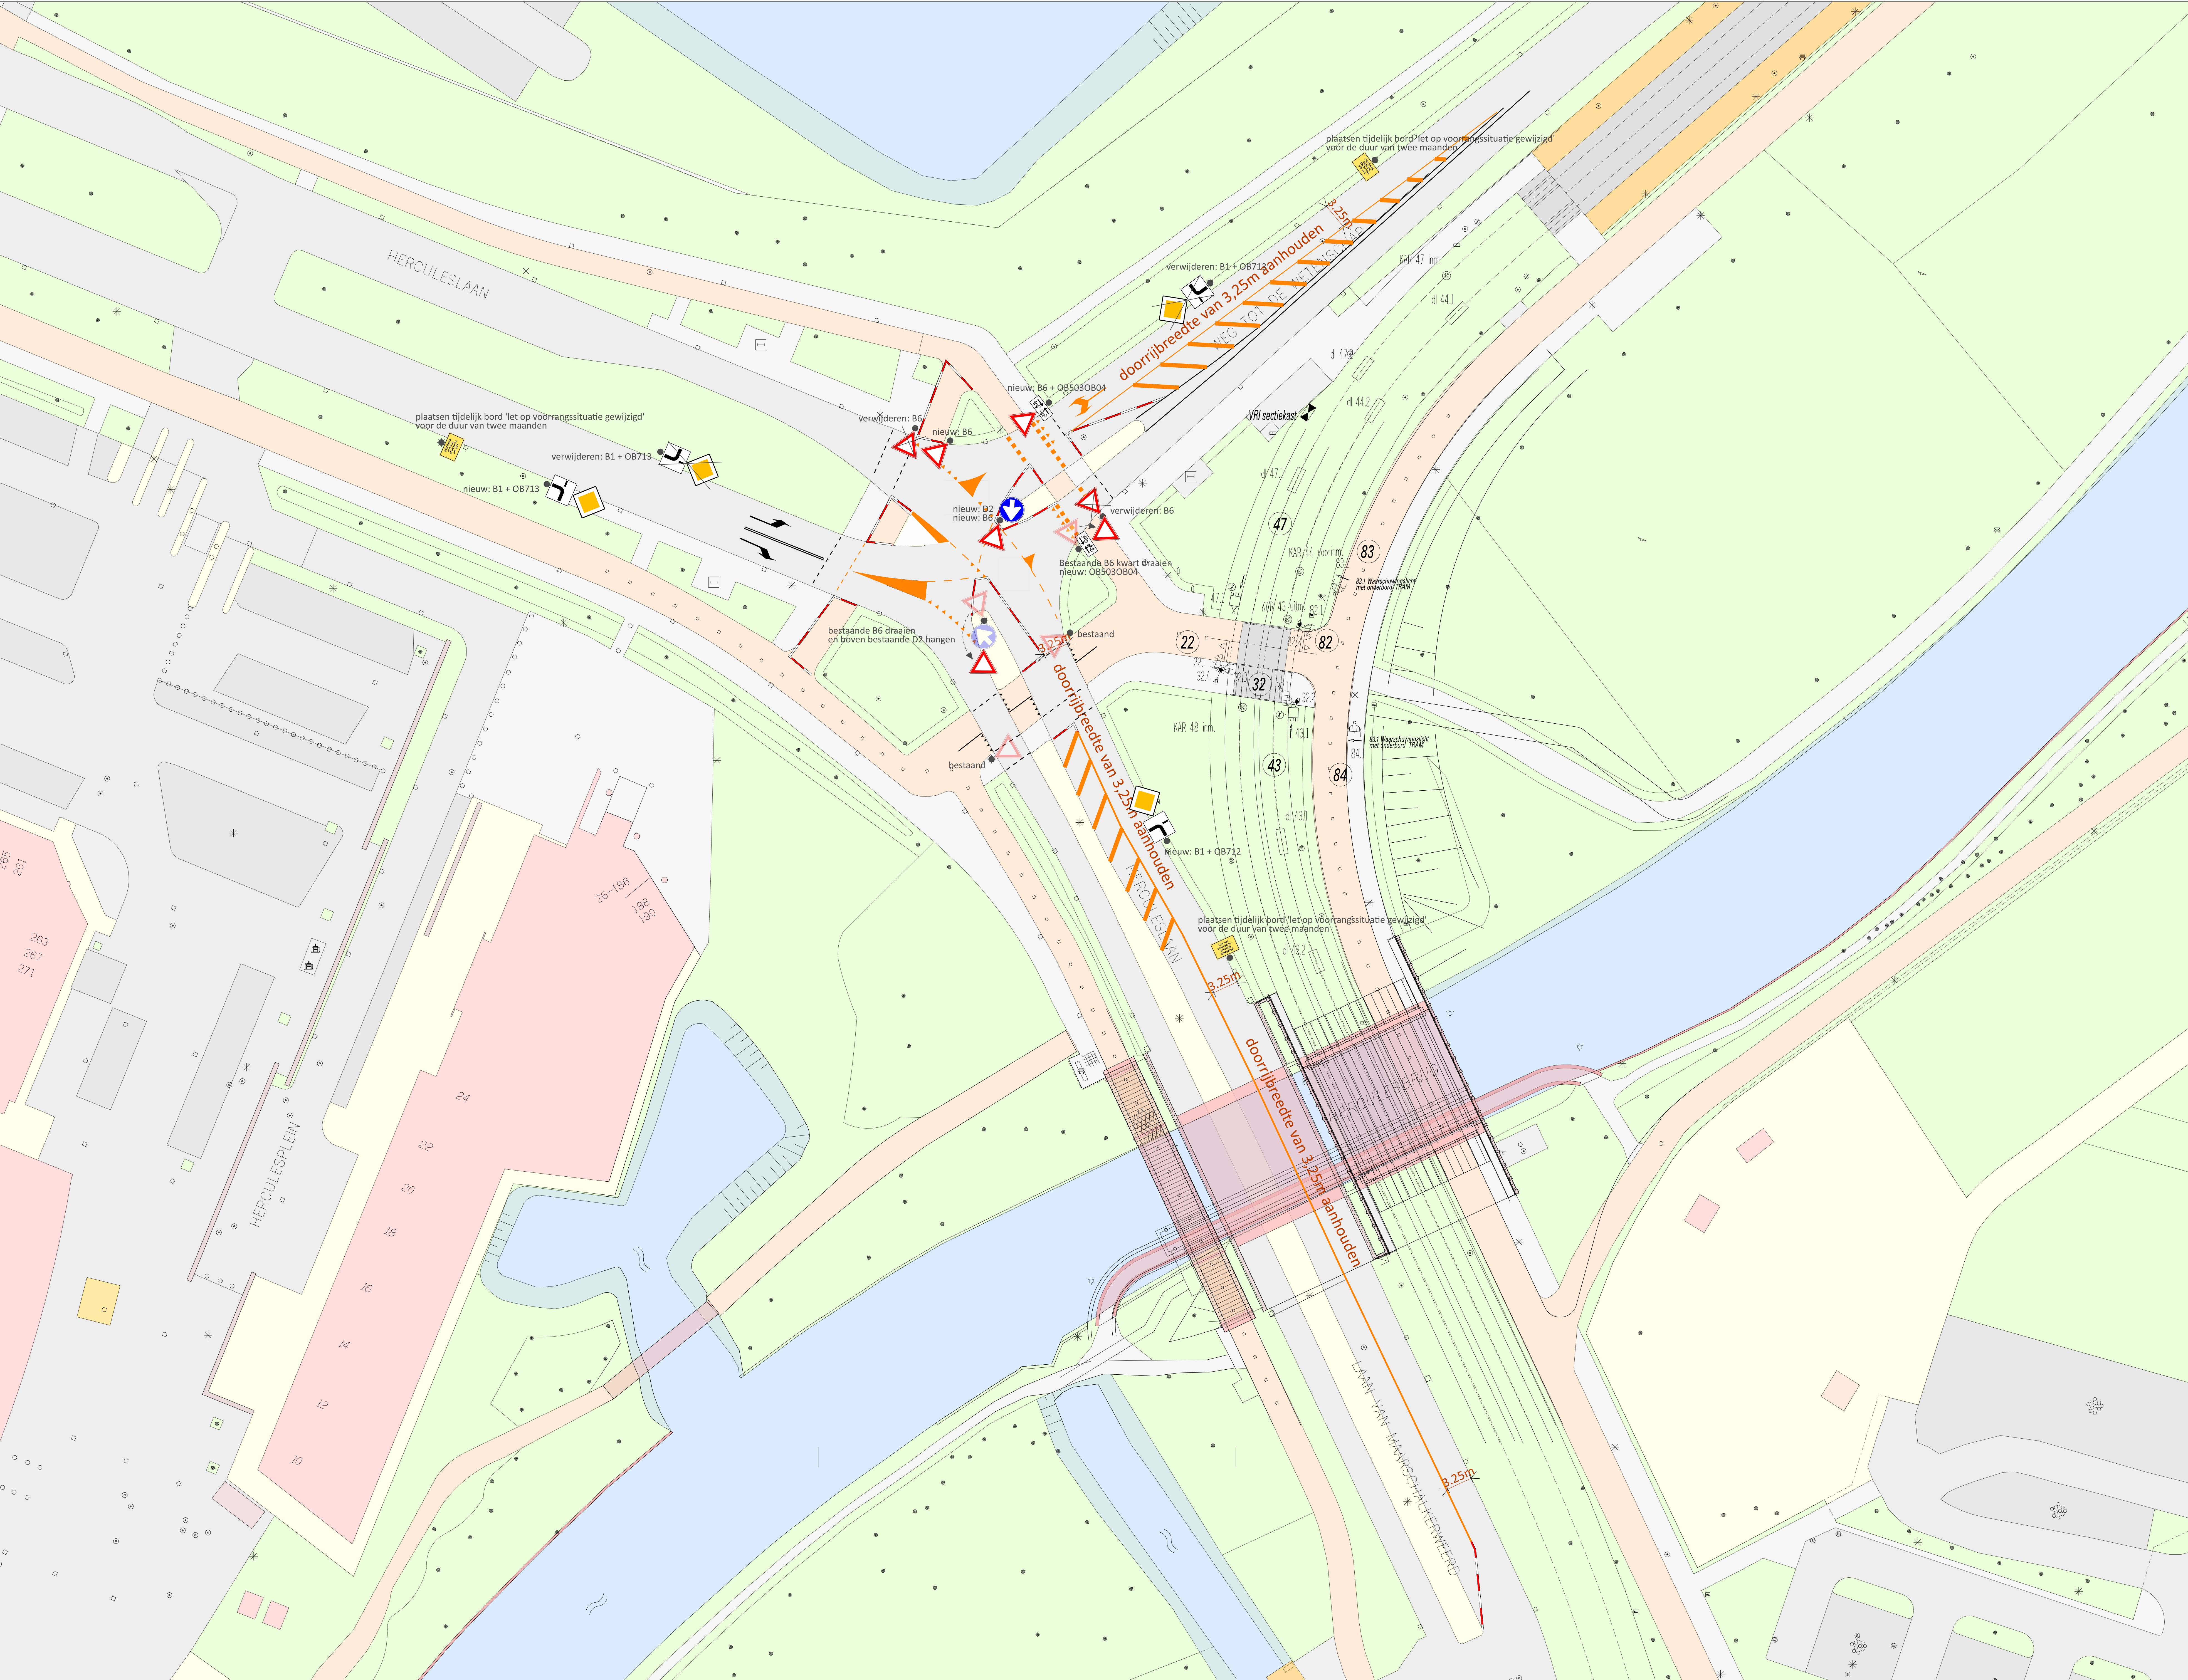

LEGENDA

- bestaande marking
- nieuwe marking
- te verwijderen
- plaatsen barri re

Ontwikkelorganisatie Ruimte
 Gede Stedenbouw en Mobiliteit, subafde Mobiliteit

Wkt.	Datum	Soort	Aard der wijziging
1	03-02-22	JK	Aanpak van B1-borden
2	03-02-22	JK	Herontwerp van de kruising
3	03-02-22	JK	Overname van de B1-borden
4	03-02-22	JK	Herontwerp van de kruising

OV-versnelling, tijdelijke maatregelen
 Definitief

Maatplan: 1 december 2022
 Aantal: 1000
 Schaal: 1:200
 Datum: 29 april 2022