


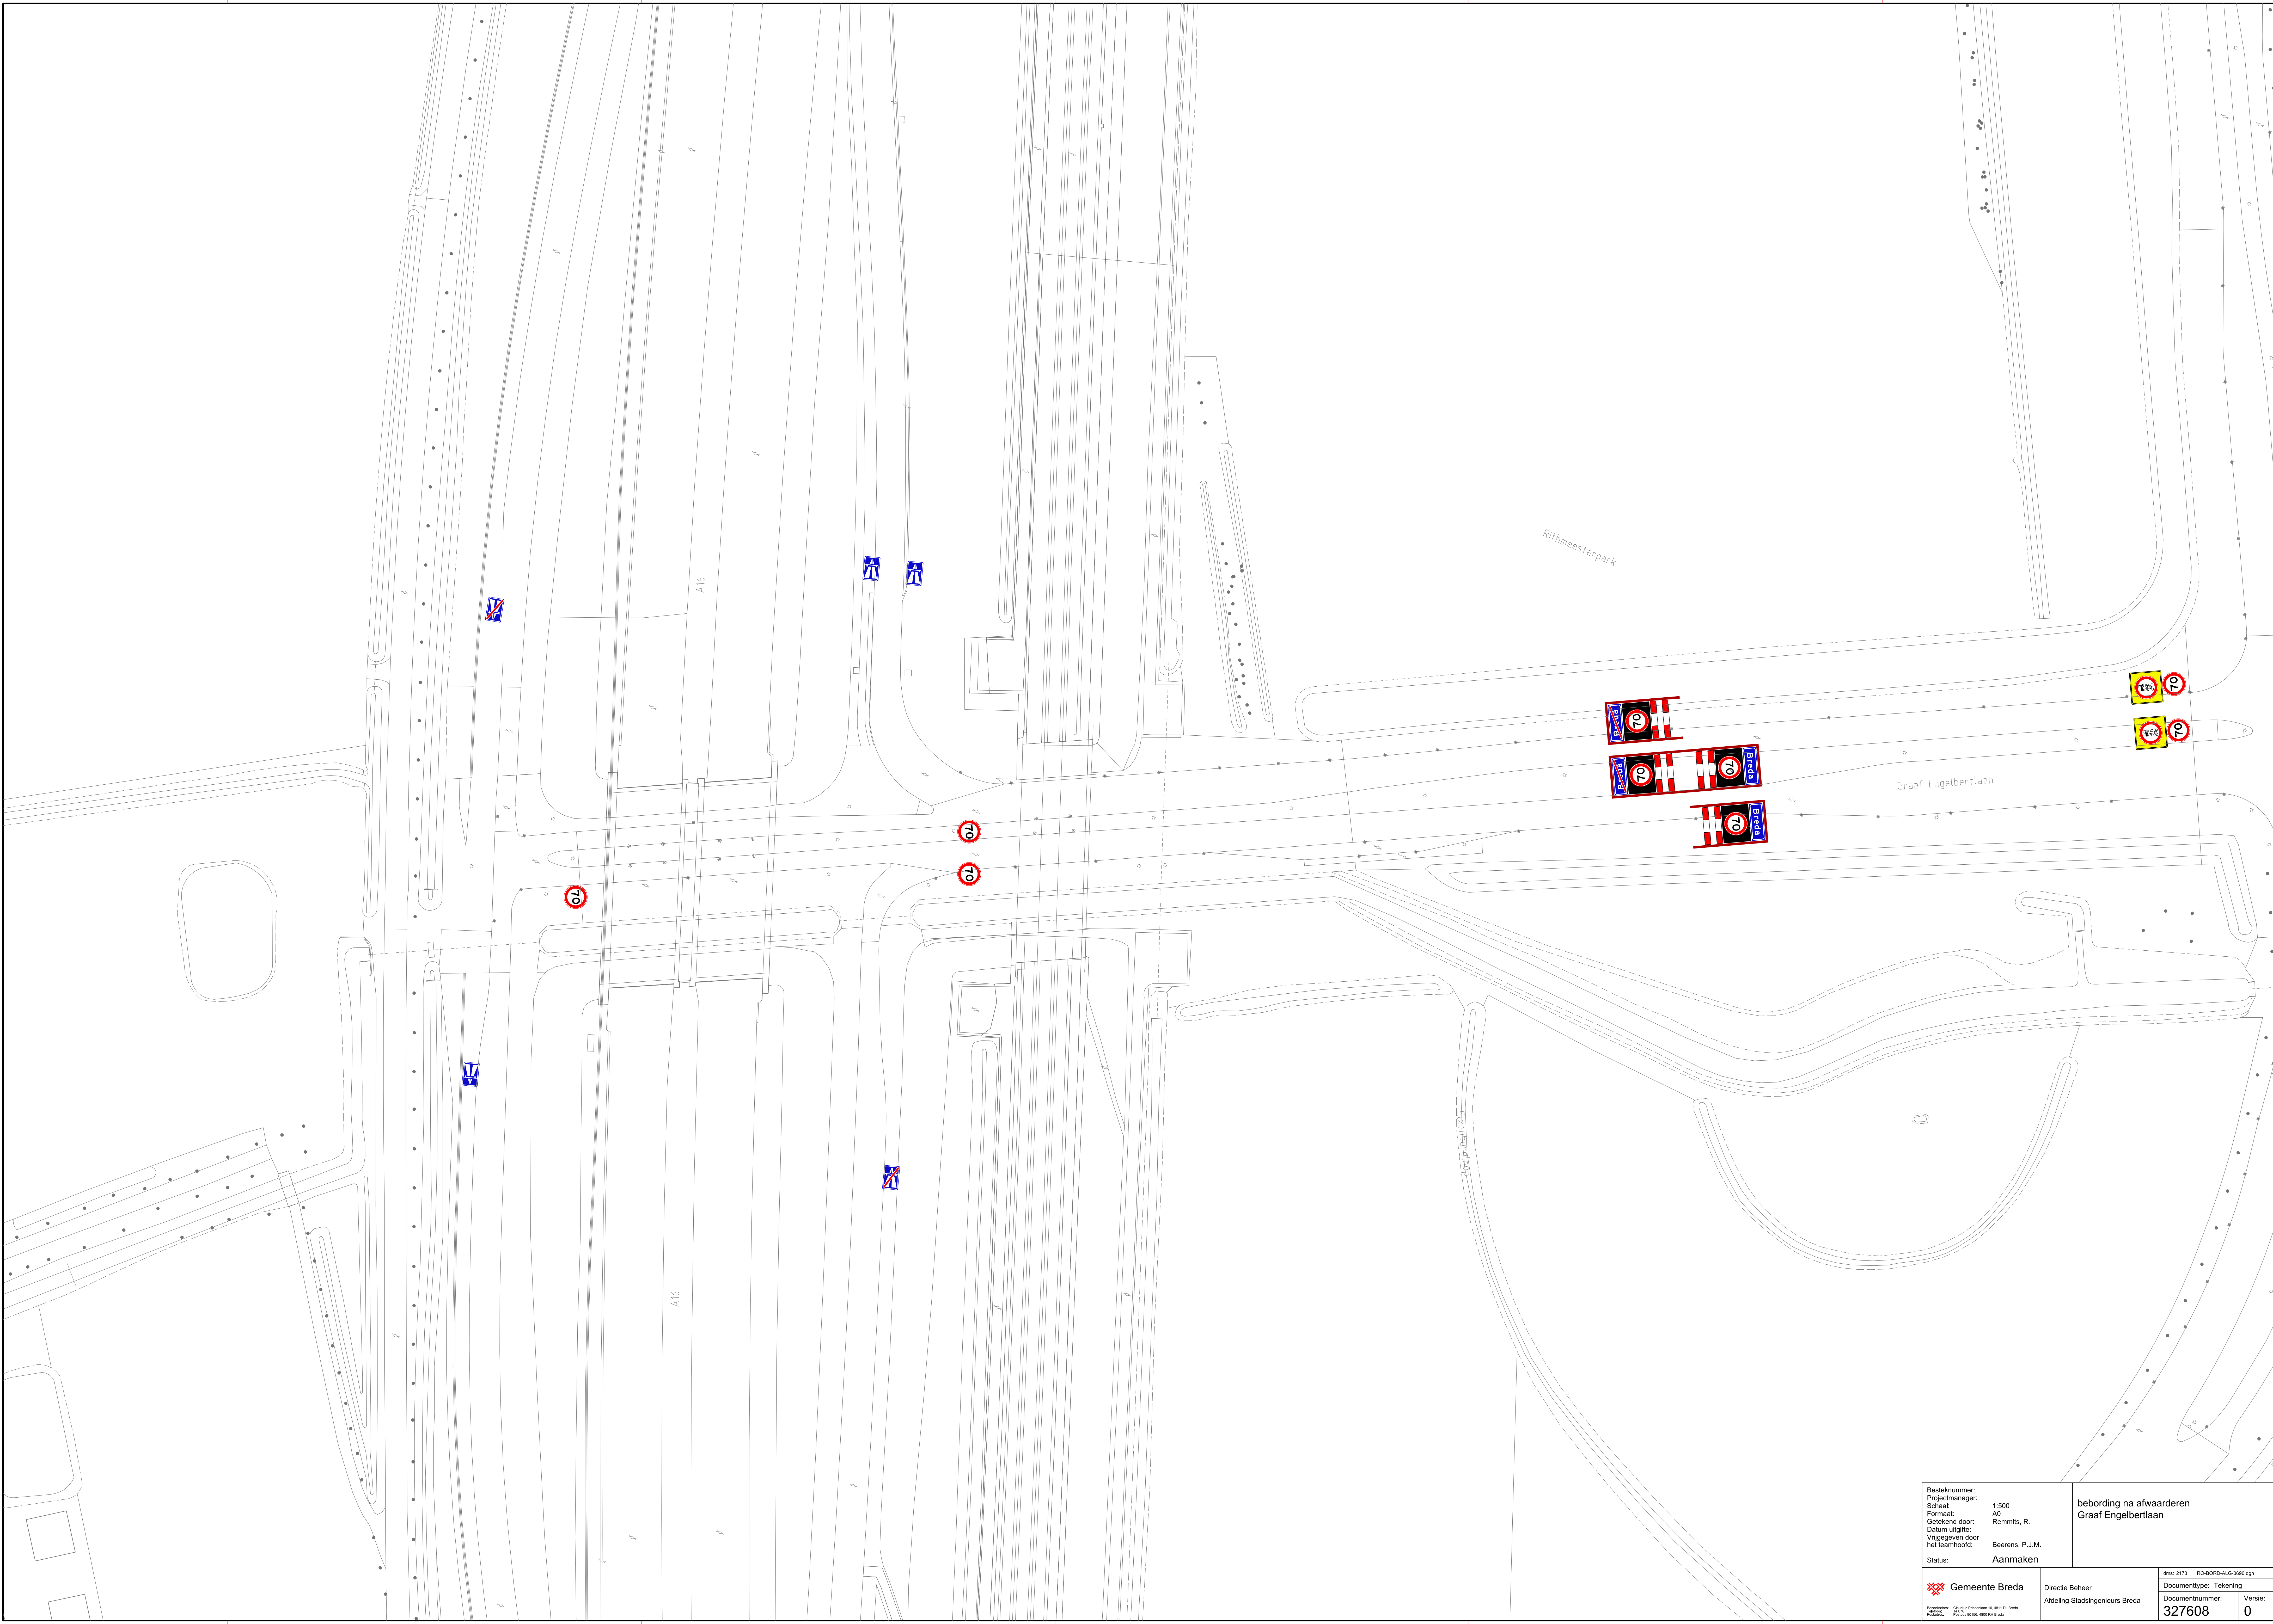

Besteknummer:
Projectmanager:
Schaaft: 1:500
Formaat: A0
Geleend door: Remmils, R.
Datum uitgifte:
Vrijgegeven door
het teamhoofd: Beerens, P.J.M.
Status: Aanmaken

bebording na afwaarderen
Graaf Engelbertlaan

 Gemeente Breda

Directie Beheer
Afdeling Stadsingenieurs Breda

dms: 2173 RO-BORD-ALG-0609.dgn

Documenttype: Tekening

Documentnummer:

Versie:

327608

0