



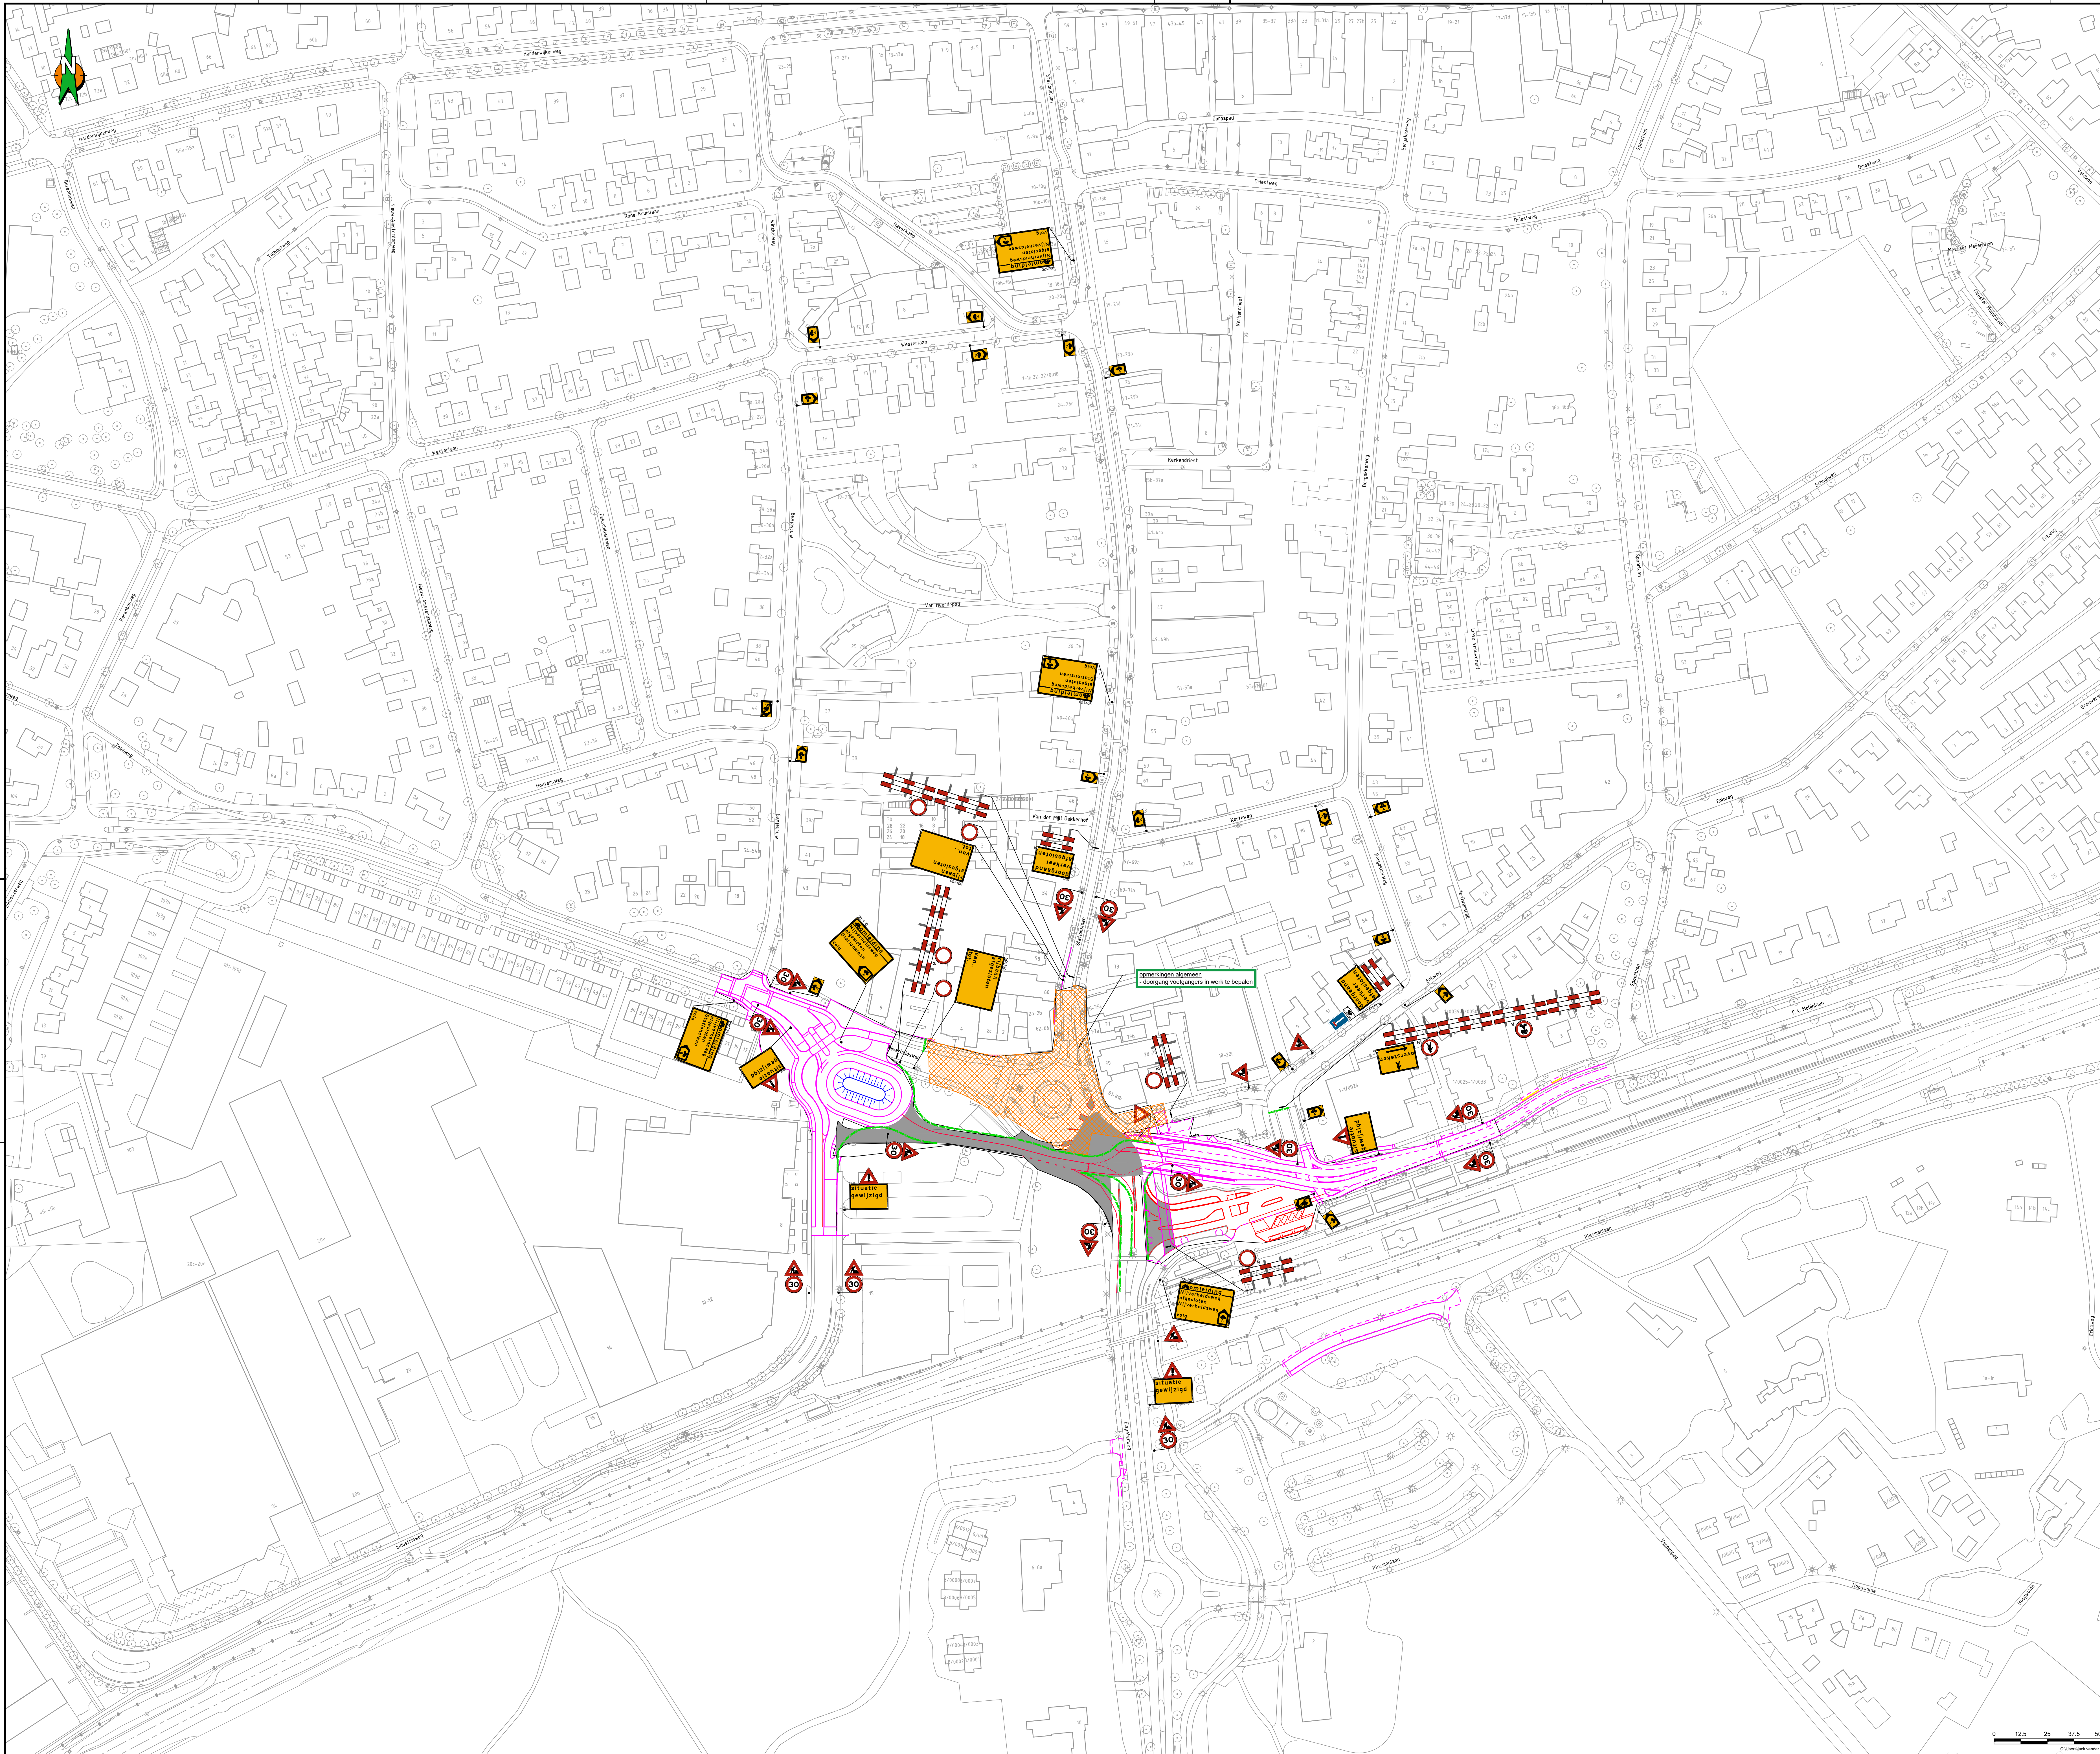

Locatie

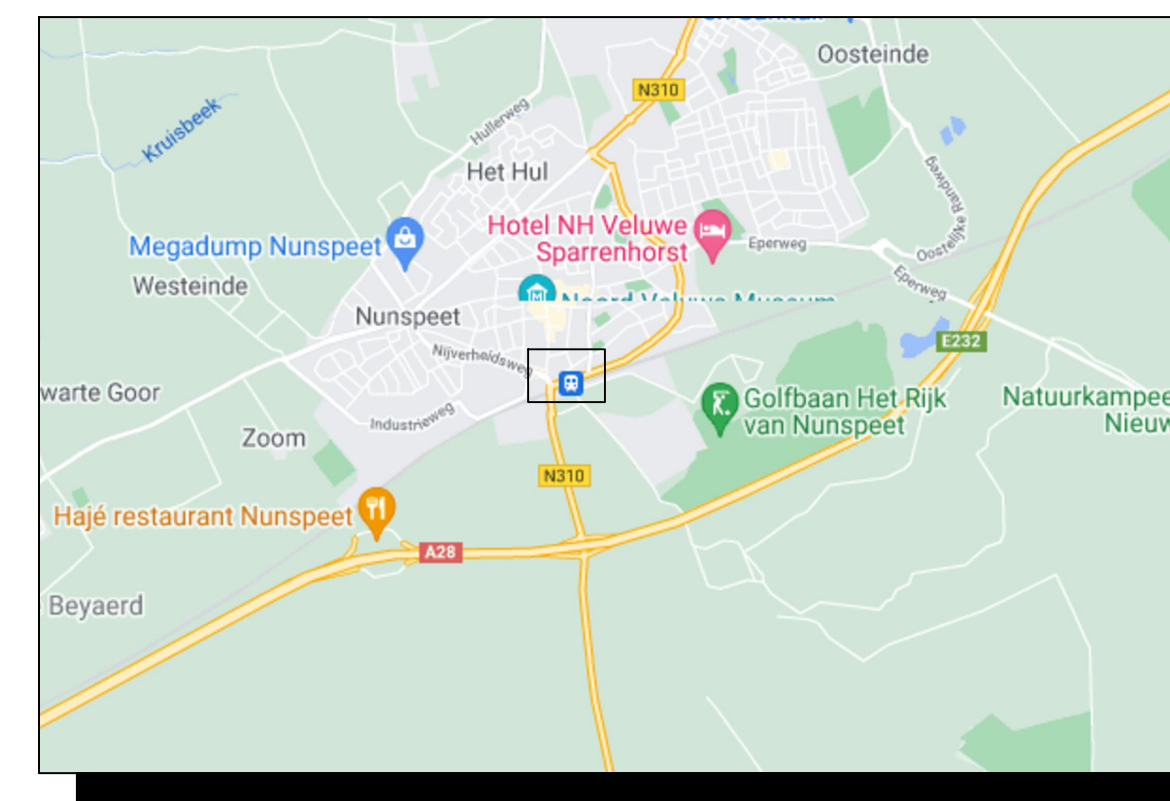

Opmerkingen

- Bij ernstige verkeershinder (afsluitingen e.d.) min. 2 weken voor aanvang werk infoborden plaatsen.
- Conflicterende bewegwijzering en bebording afplakken indien werkzaamheden langer dan 24h.
(bij gebruik van tape mag het af te plakken bord niet beschadigd raken)
- Voor maatvoering (zover niet is aangegeven), maten hanteren zoals vermeld in de publicaties werk in uitvoering 96a en 96b van de CROW.

Legenda

-  RVV bord reflectieklasse III
-  werkvlak
-  tijdelijke verharding
-  beton barriër +- 320m

aantal	voorbeeld
1	
4	
1	
4	
2	
1	
1	
1	
1	
1	
5	
1	
1	
3	
2	
1	
2	
1	
1	
2	
1	
13	
1	
4	
2	
1	
1	
10	

Opdrachtgever:



Project: Herinrichting Nunspeet
DOP 03 fase 4

Omschrijving: **Situatietekening verkeersmaatregelen
afzettings/omleidingsplan**



Status: **CONCEPT**

Versie: A1.1 Datum: 8 mei 2023

Regional OOP 51617-51.0

© Heinrich Heine Universität Düsseldorf, Fakultät für Betriebswirtschaftslehre

C:\Users\jack.vander.nedde@oneDrive - Royal BAM Group NV\projecten\Projecten\GCP 19117 NO Kleine Wijken Regionaal\GCP 19117 11.01 - Herinrichting Nunspeet04. Wendekeuringen\GCP 19117 01 01_01_01