


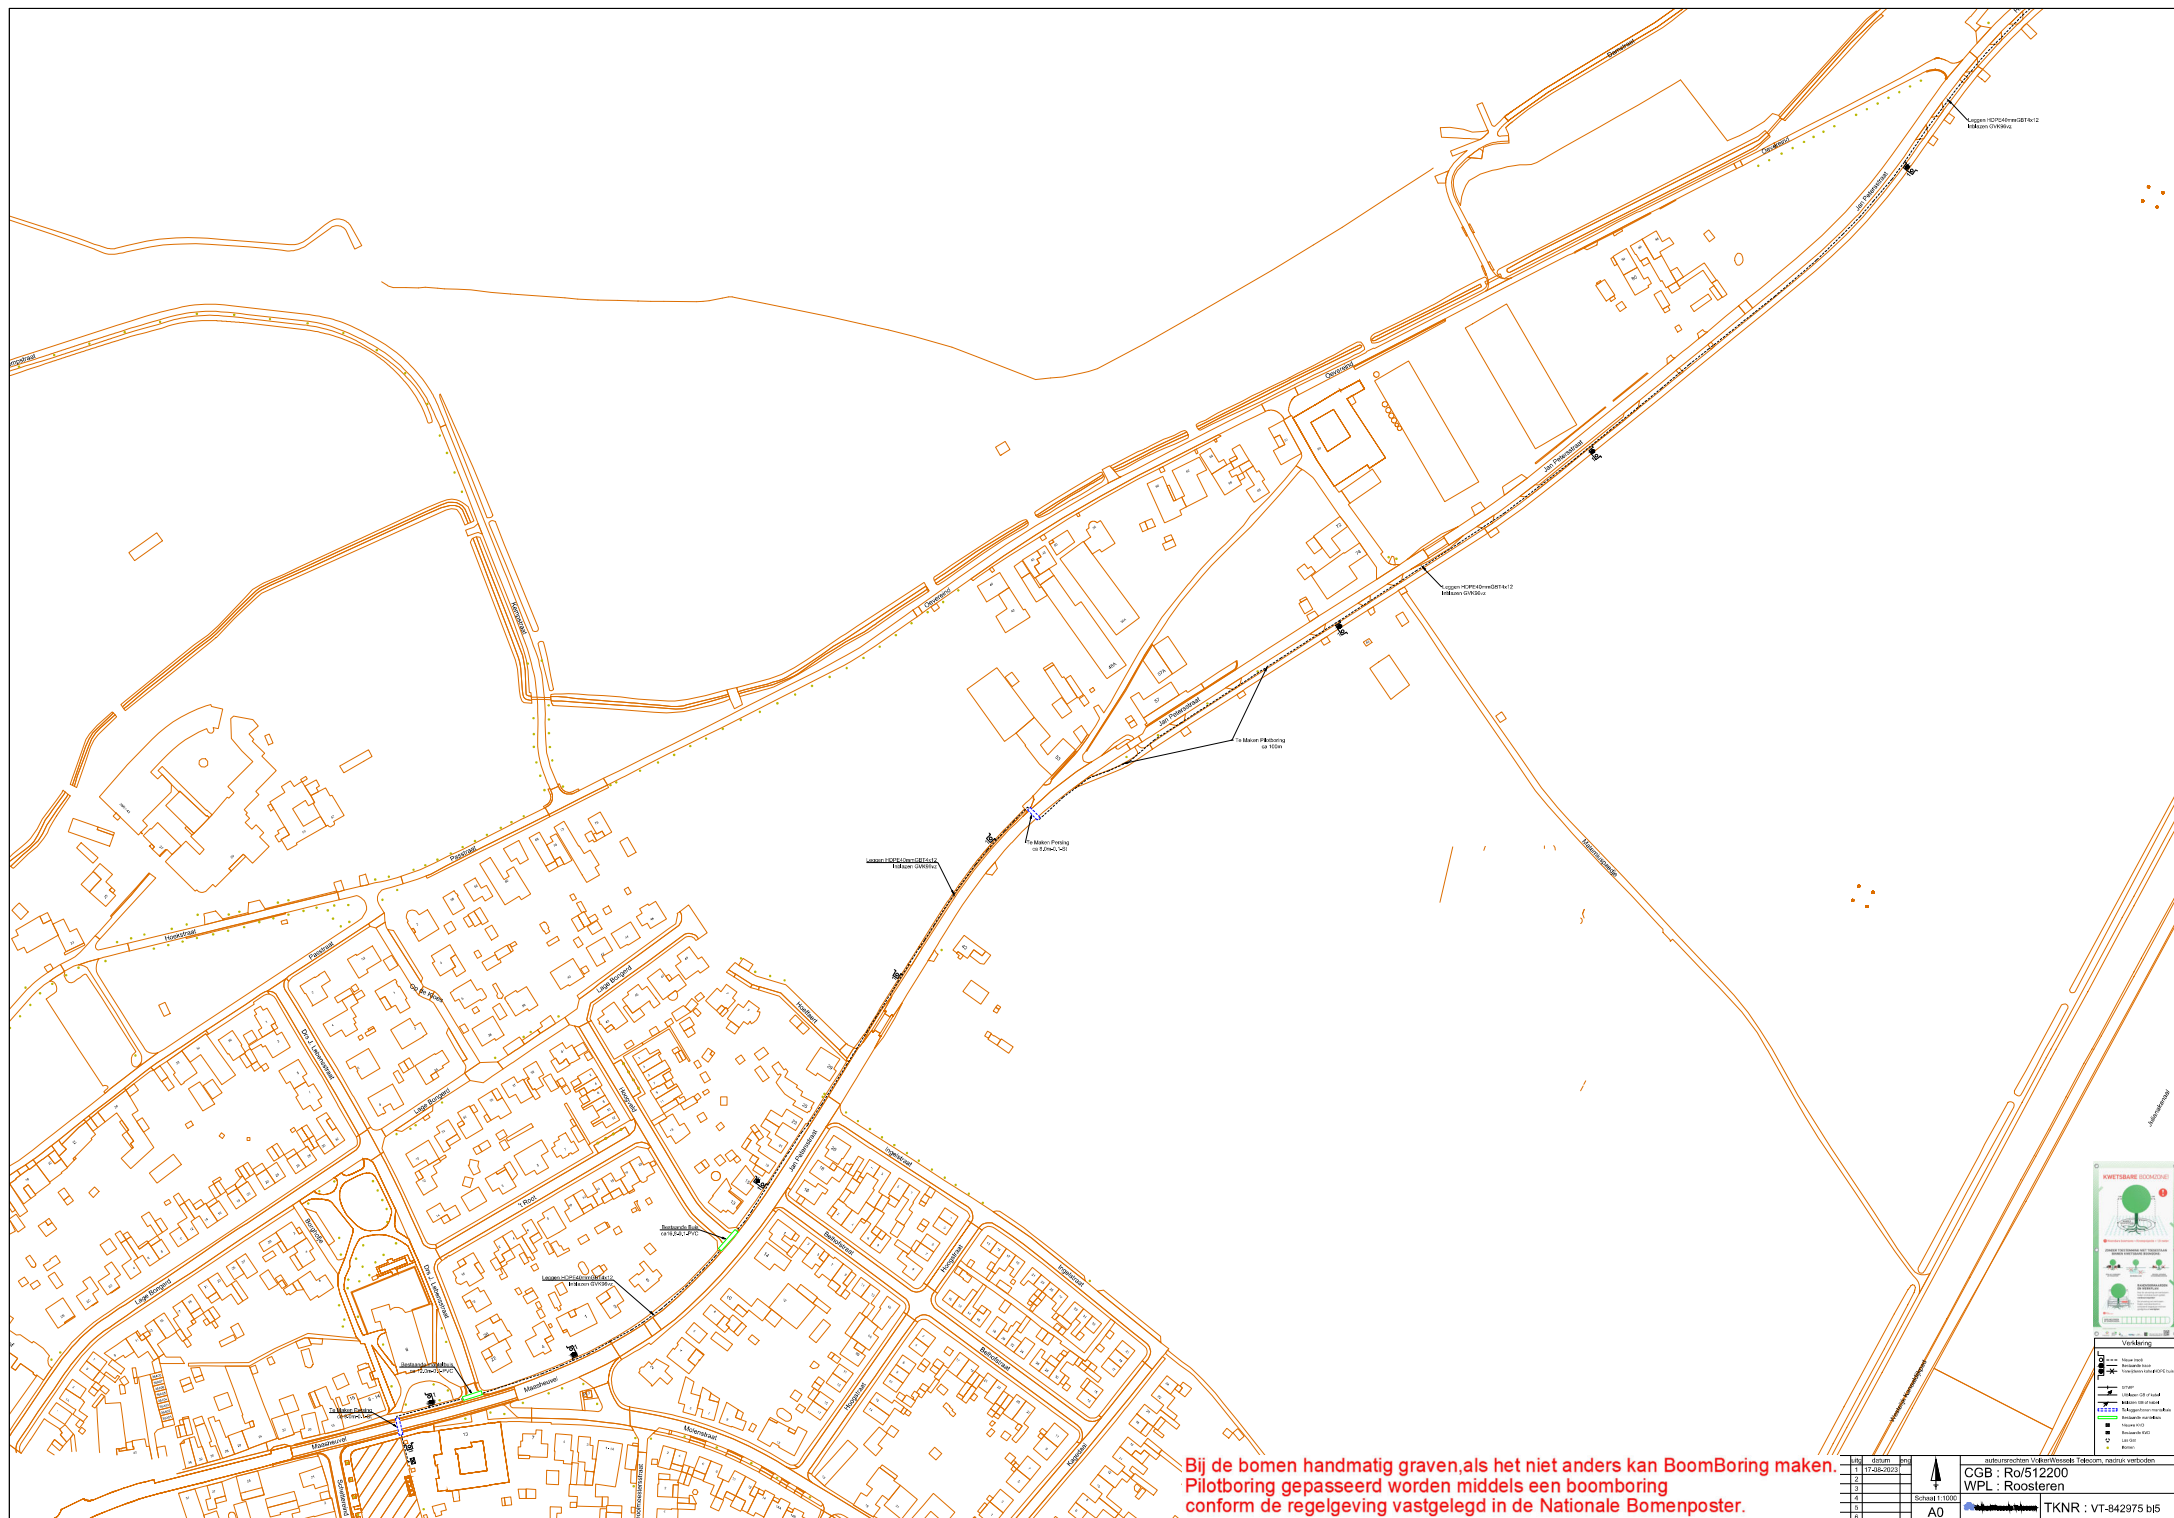

Bij de bomen handmatig graven, als het niet anders kan BoomBoring maken.
Pilotboring gepasseerd worden middels een boomboring
conform de regelgeving vastgelegd in de Nationale Bomenposter.

1	datum	nr	 Schaal 1:1000 	auteursrechten VoederWassels Telecom, nadijsu verboden CGB : Ro/512200 WPL : Roosteren	
2	17-08-2023				
3					
4					
5					
6					
7			A0	TKNR : VT-842975 b15	