


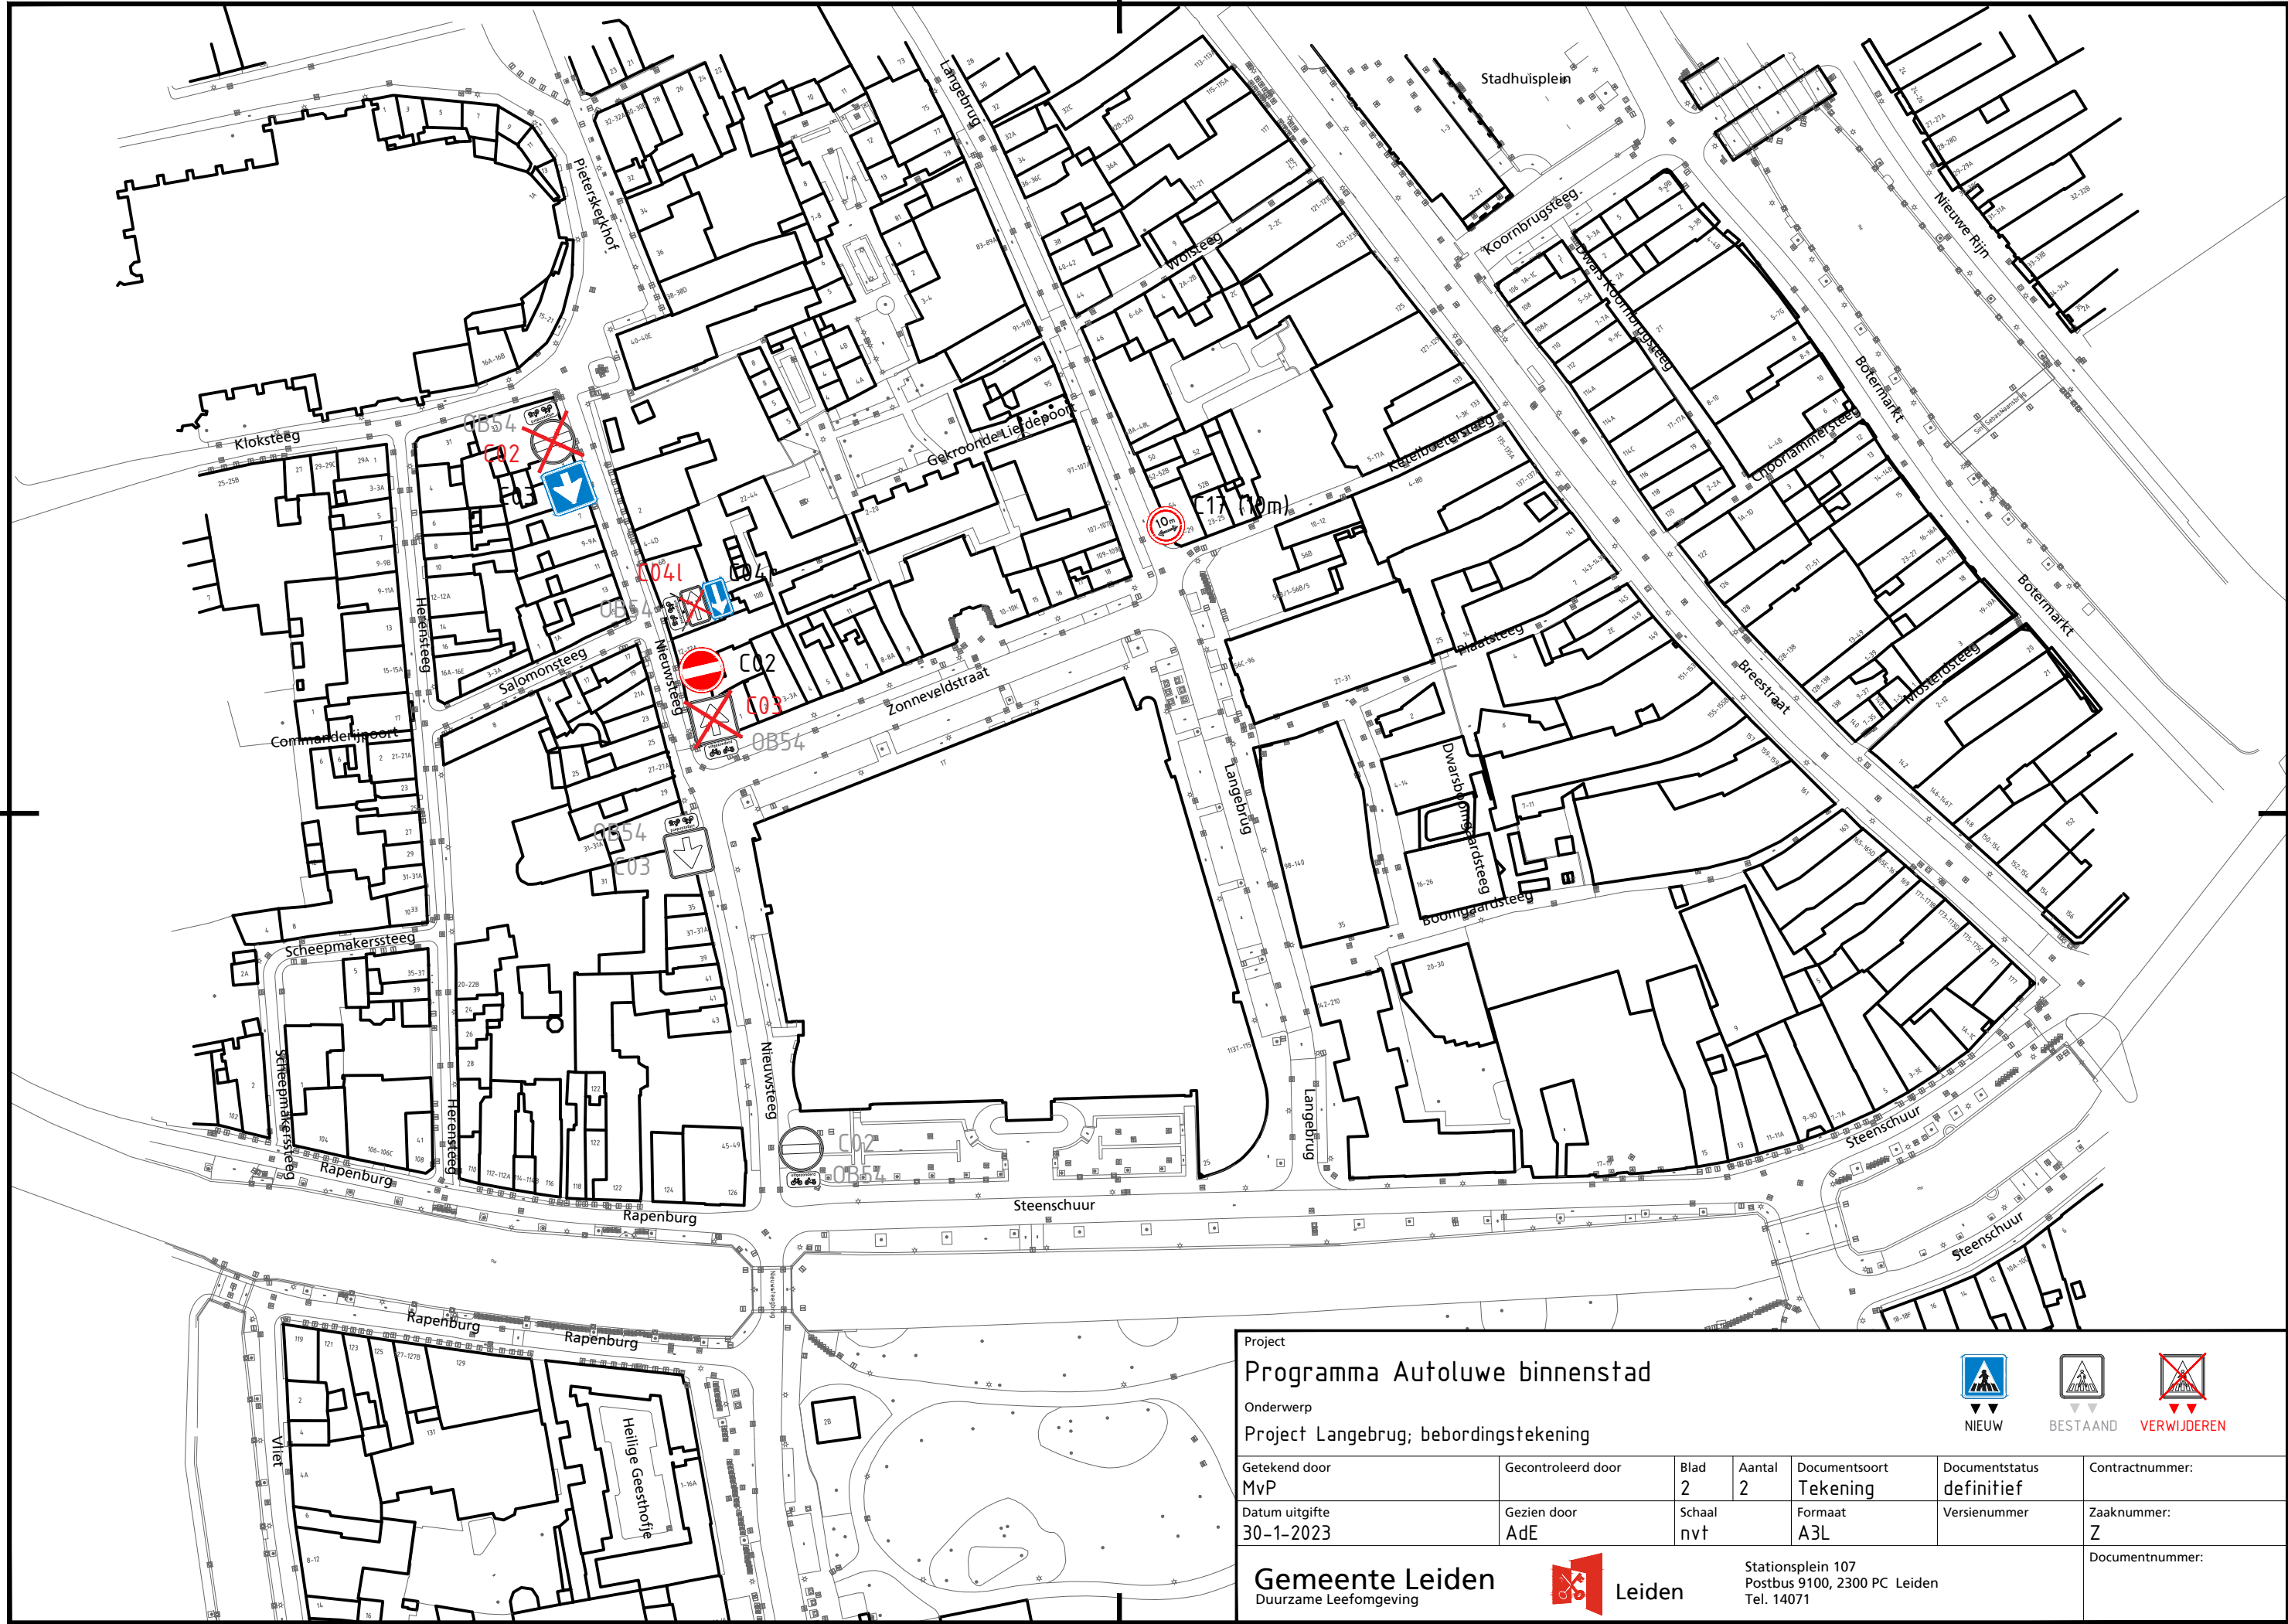

Project
Programma Autoluwe binnenstad

Onderwerp
Project Langebrug; bebordingstekening

Getekend door MvP	Gecontroleerd door	Blad 2	Aantal 2	Documentsoort Tekening	Documentstatus definitief	Contractnummer:
Datum uitgifte 30-1-2023	Gezien door AdE	Schaal nvt	Formaat A3L	Versienummer	Zaaknummer: Z	Documentnummer:

Gemeente Leiden
Duurzame Leefomgeving



Stationsplein 107
Postbus 9100, 2300 PC Leiden
Tel. 14071



NIEUW



BESTAAND



VERWIJDEREN