


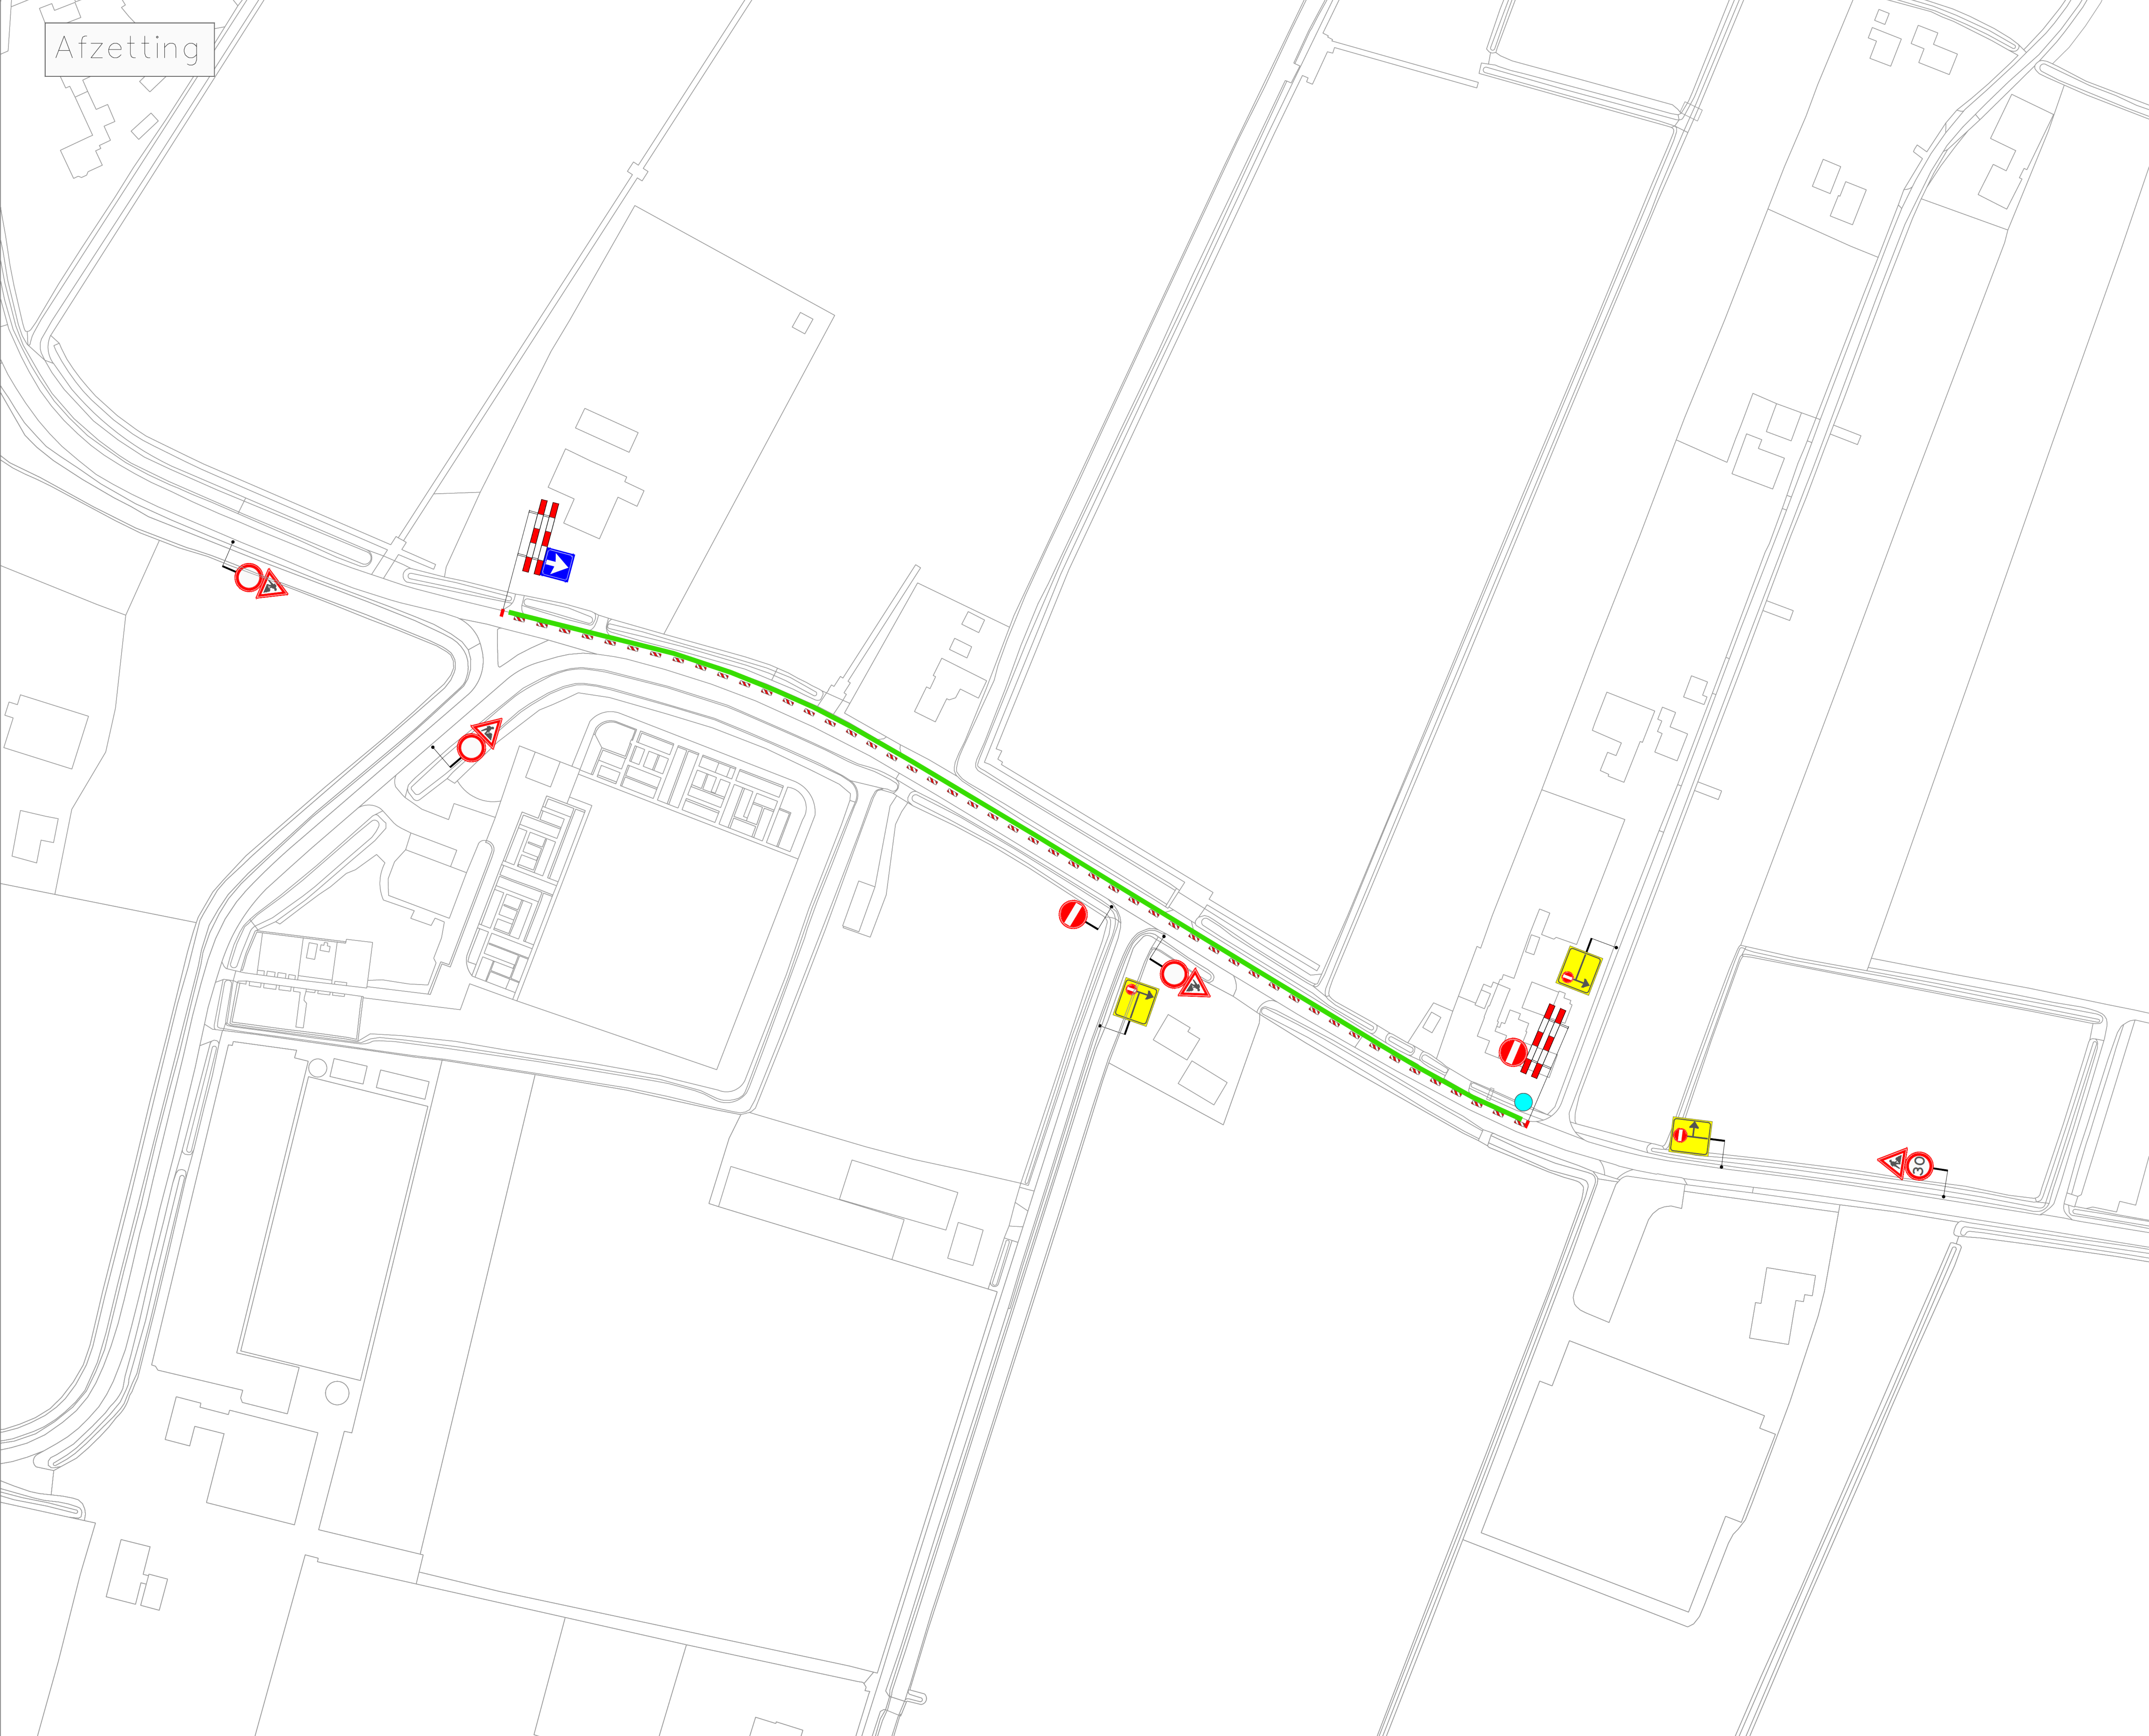

Afzetting


VERKLARING

- Werkvak
- Schrikhek
- Geleidebaken / Verkeerskegel 50 x
- Voor aankondiging twee weken van te voren plaatsen

0

0

LOCATIE

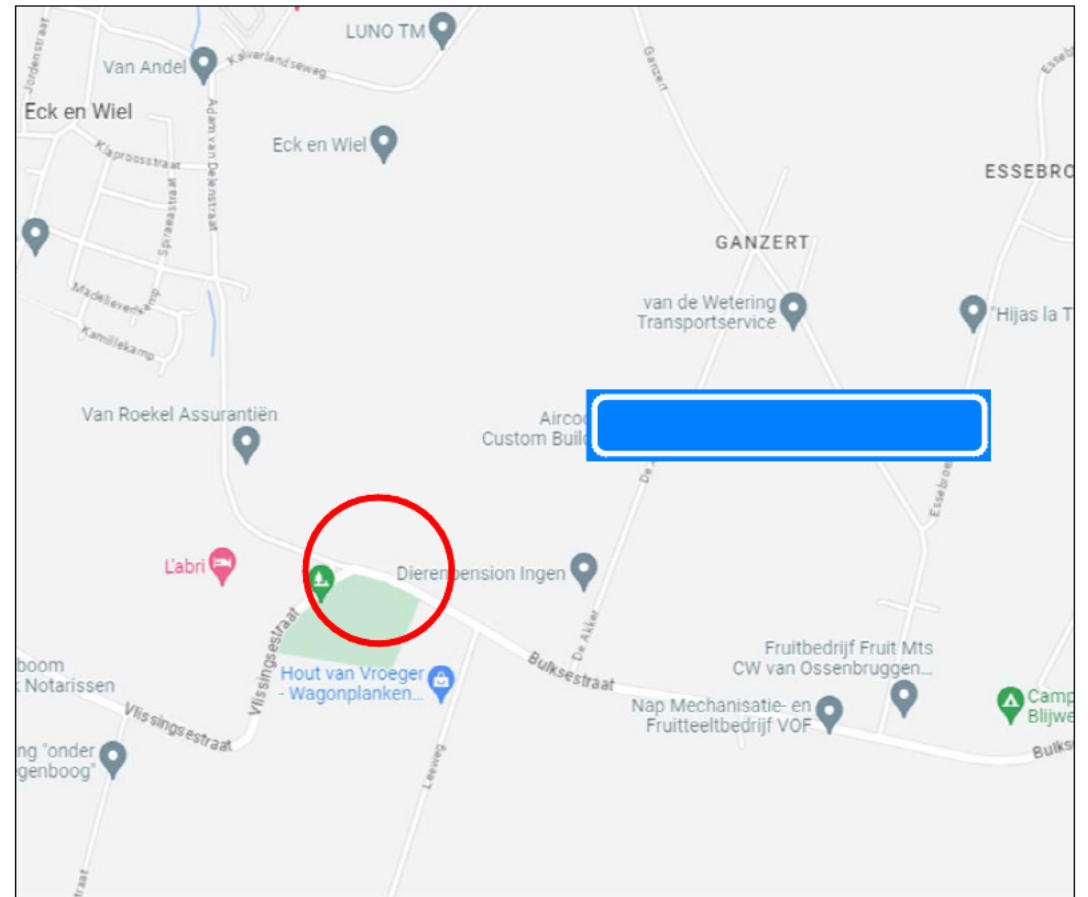

A	27-10-23	Concept		
Wijziging	Datum	Omschrijving	Tekenaar	Controle
Opdrachtgever:				
				
Project:			Werkzaamheden Bulksestraat te Eck en Wiel	
Onderdeel:			Afzetting t.b.v. civiele werkzaamheden	
Formaat:		Schaal:		
A0		n.v.t.		
Tekening nummer:		23.015.134A01-B		
Project nummer:				
Referentie opdrachtgever:				