


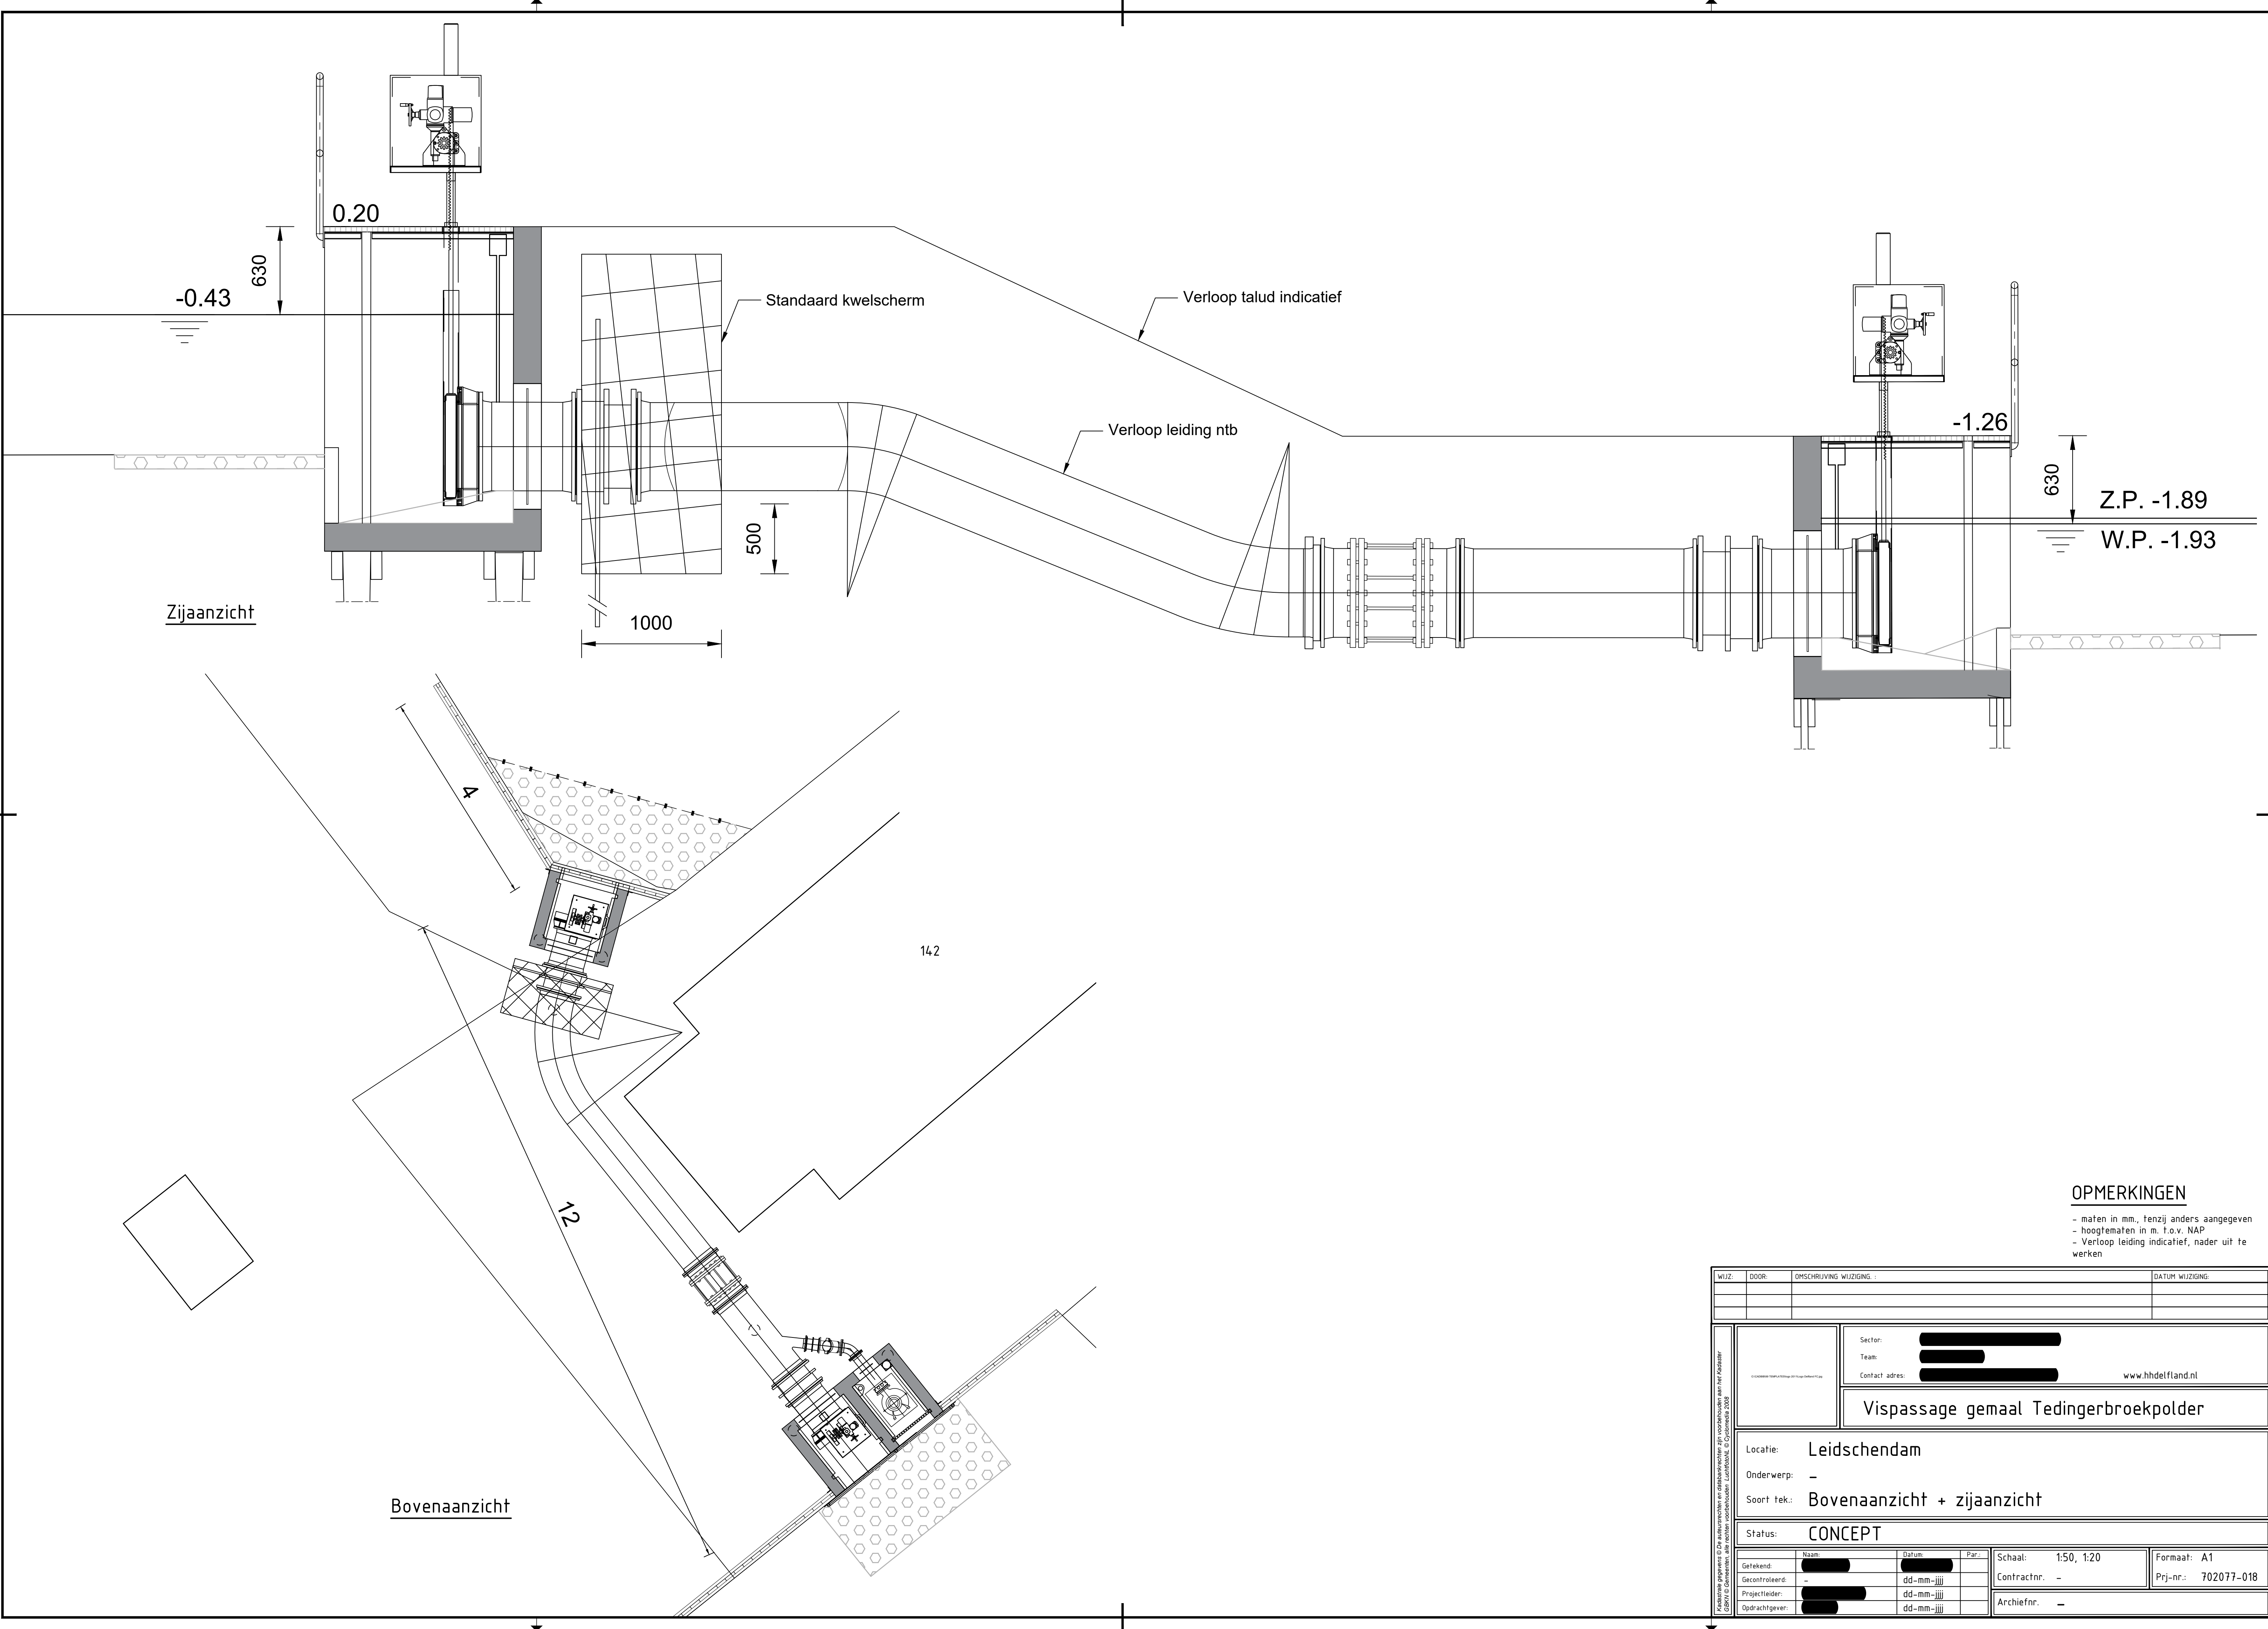

OPMERKINGEN

- maten in mm., tenzij anders aangegeven
- hoogtematen in m. t.o.v. NAP
- Verloop leiding indicatief, nader uit te werken

WIJZ.	DOOR	OMSCHRIJVING WIJZIGING	DATUM WIJZIGING

Sectie: Team: Contact adres:	

www.hhdelifland.nl

Vispassage gemaal Tedingerbroekpolder

Locatie: Leidschendam

Onderwerp: -

Soort tek: Bovenaanzicht + zijaanzicht

Status: CONCEPT

Getekend:	Naam:	Datum:	Par:	Schaal: 1:50, 1:20	Formaat: A1
Gecontroleerd:		dd-mm-jjjj		Contractnr. -	Prj.-nr.: 702077-018
Projectleider:		dd-mm-jjjj			
Opdrachtgever:		dd-mm-jjjj		Archiefnr. -	