
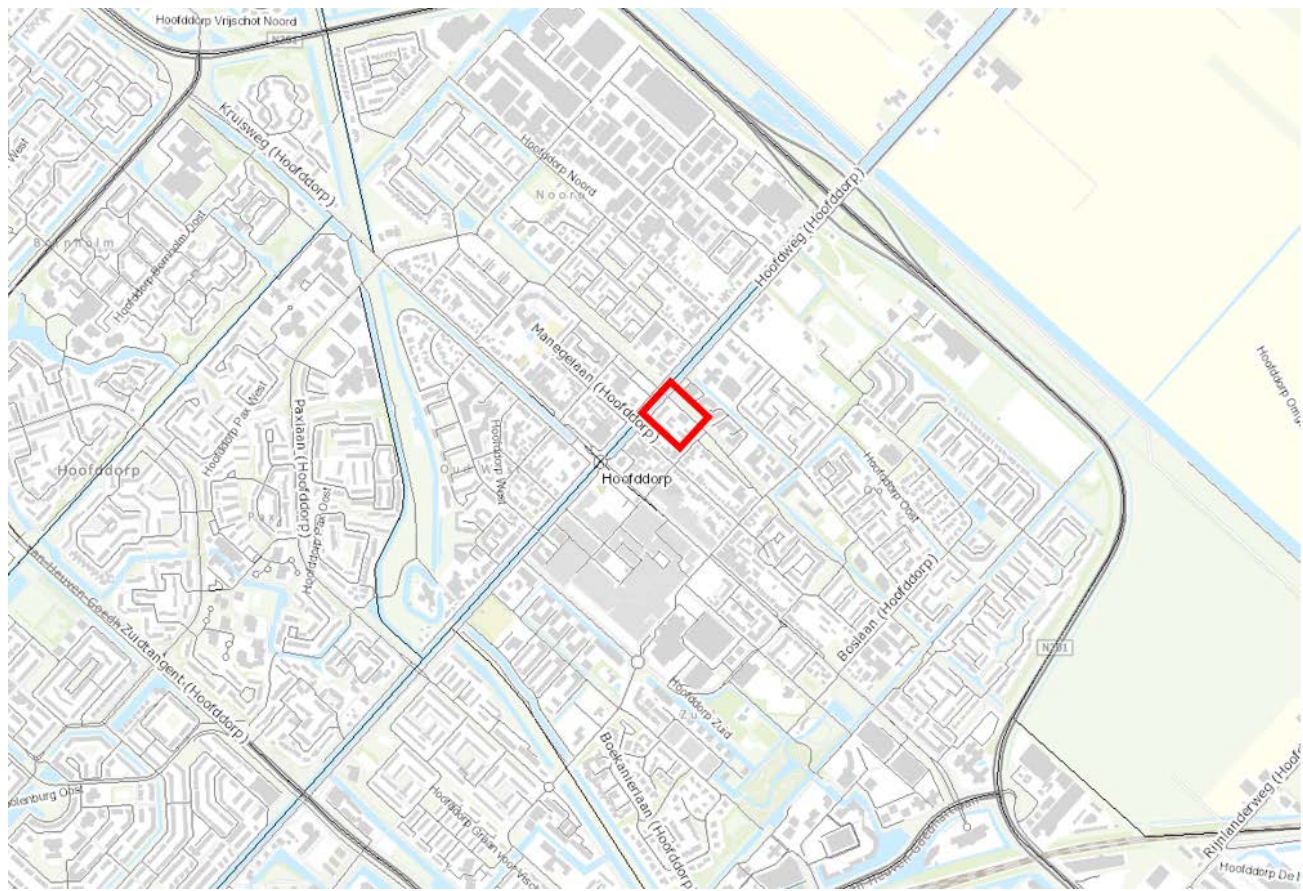
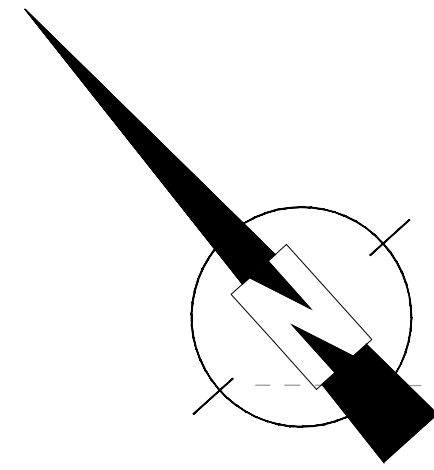


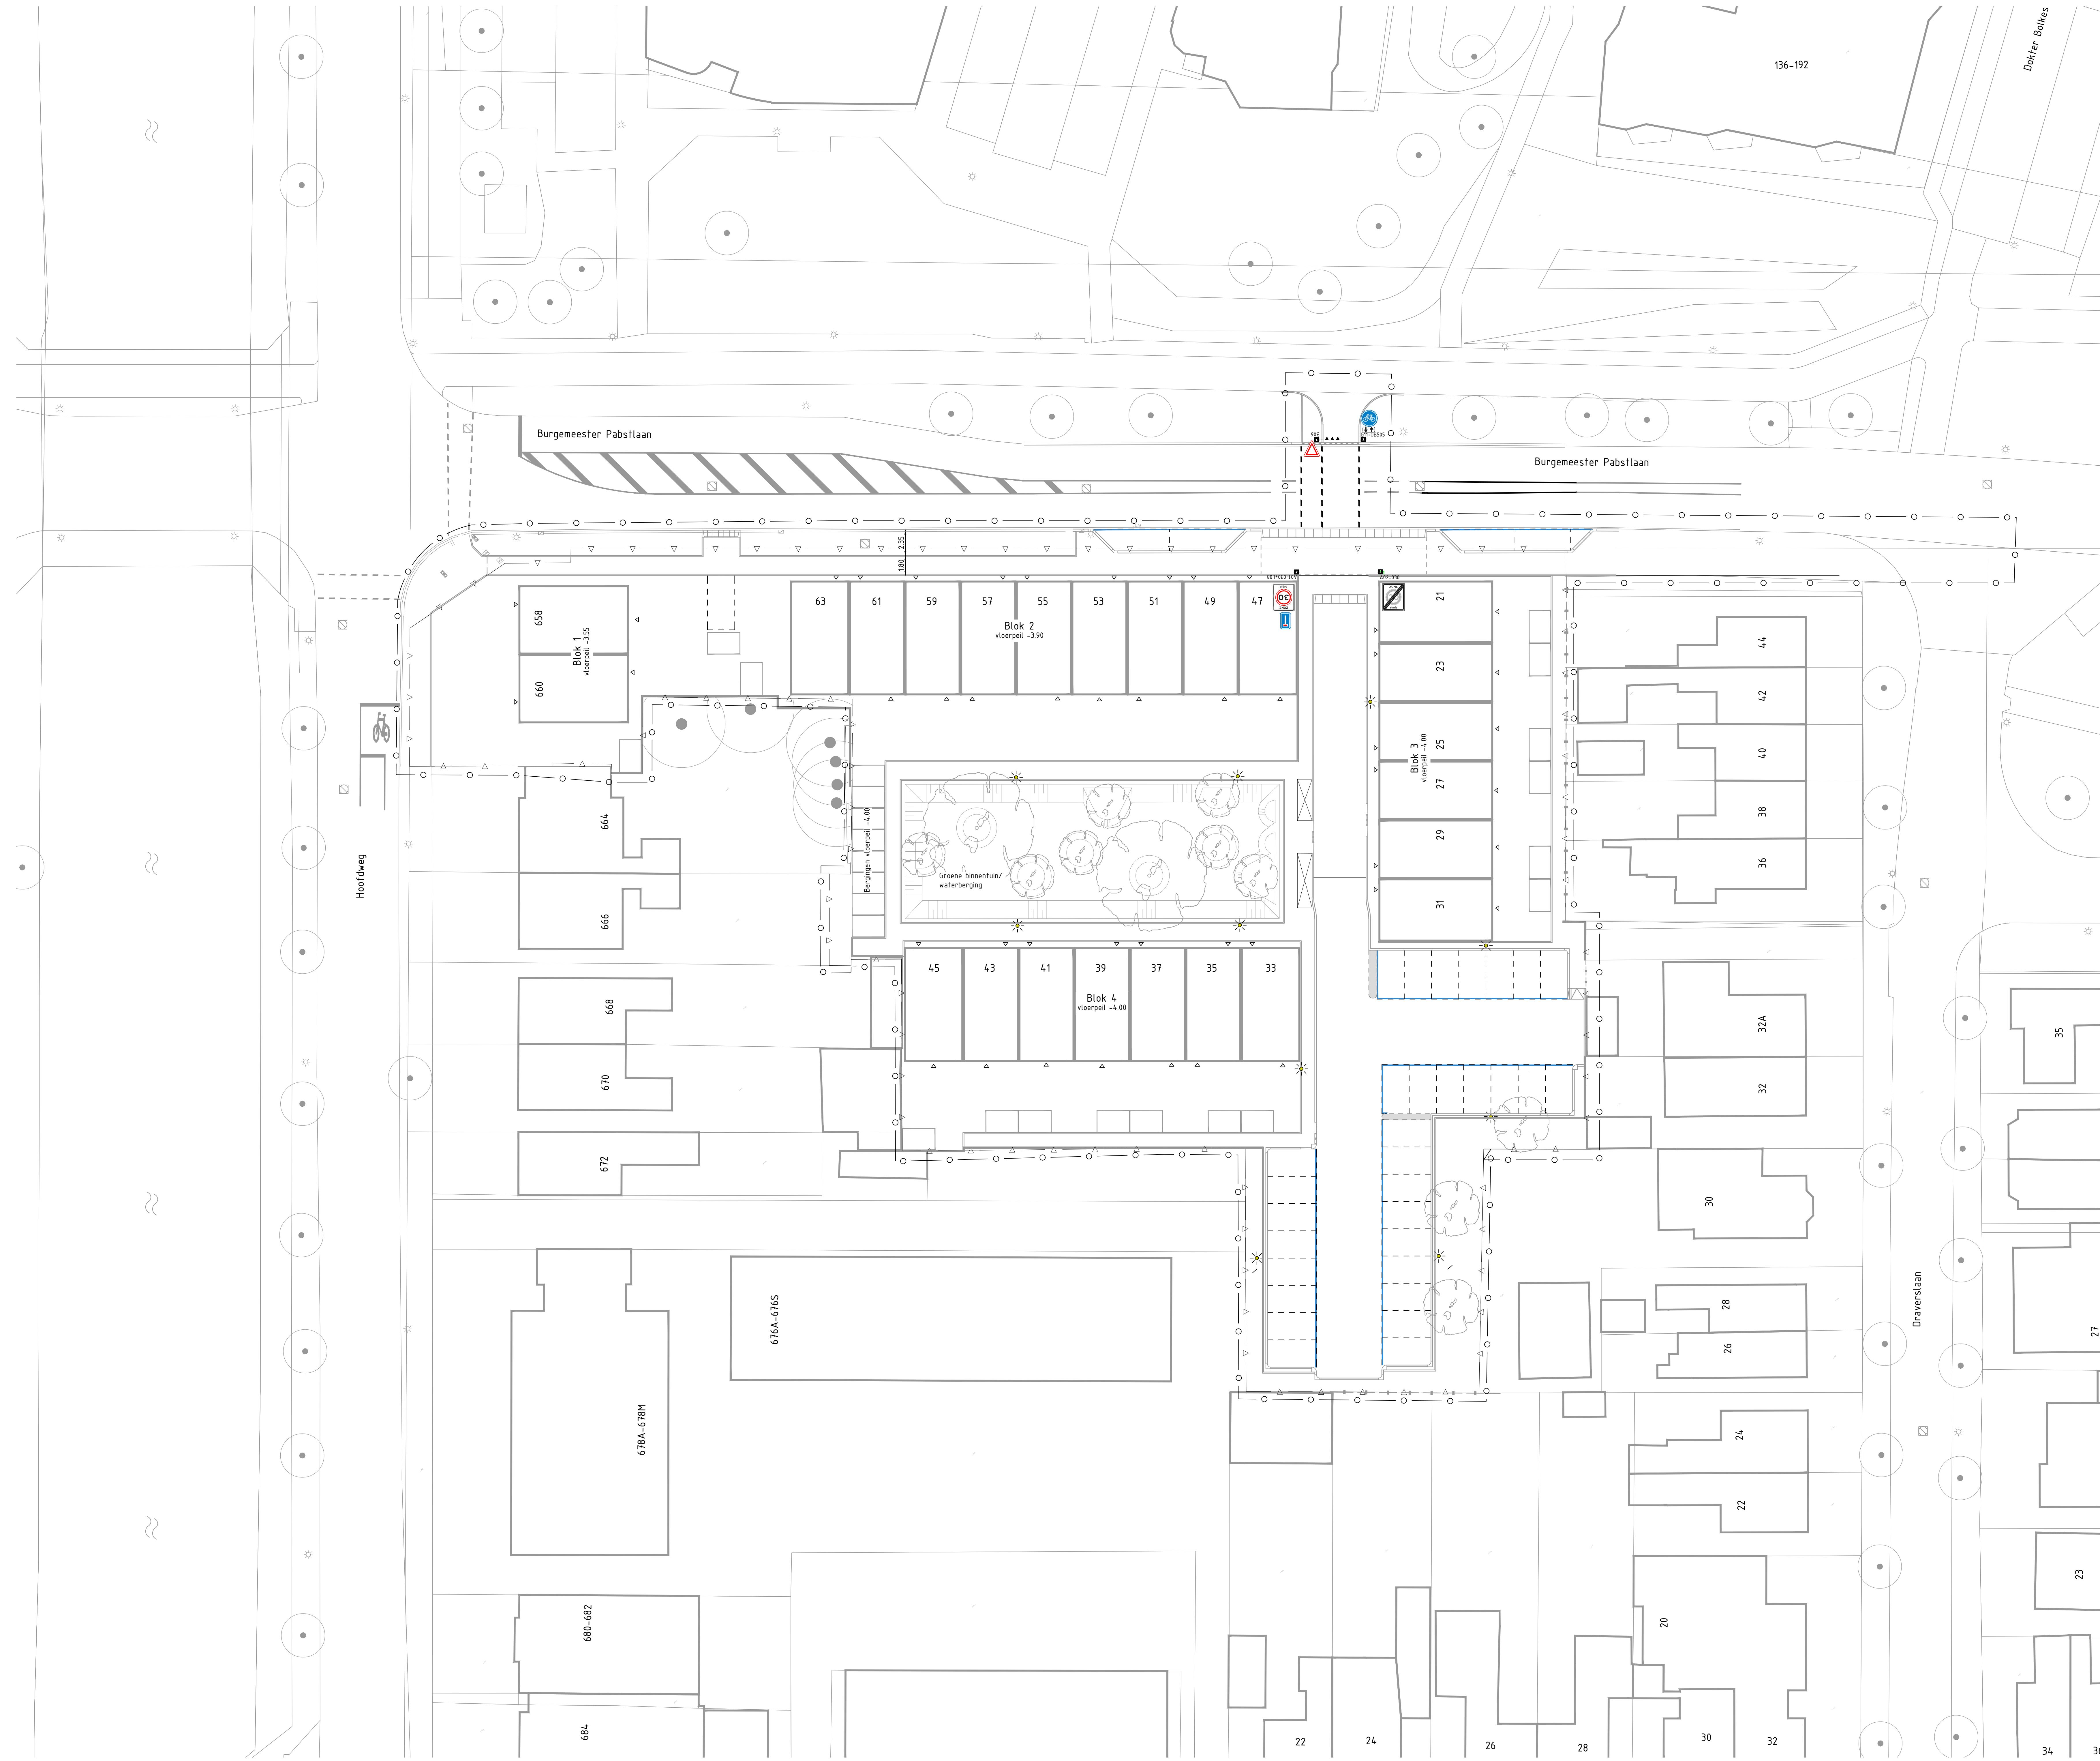

Platen in meters t.o.v. NAP
Matten in meters

TD Projecten BV								
Benelite Hoofddorp				afg.	d.d.	omschrijving		
				F				
				E				
				D				
				C				
				B				
				A				
				verkeersbesluit				per
getekend		formaat	A0	proj.nr.	20119	status		DEFINITIEF
H. Broer		schaal	1:200	soort	DO	20119-200-VB-001		
		datum	17-10-2023	boek				

WATERPAS is een dienst van de gemeente Amsterdam. Het is niet toegestaan deze dienst te kopiëren of te verspreiden.