



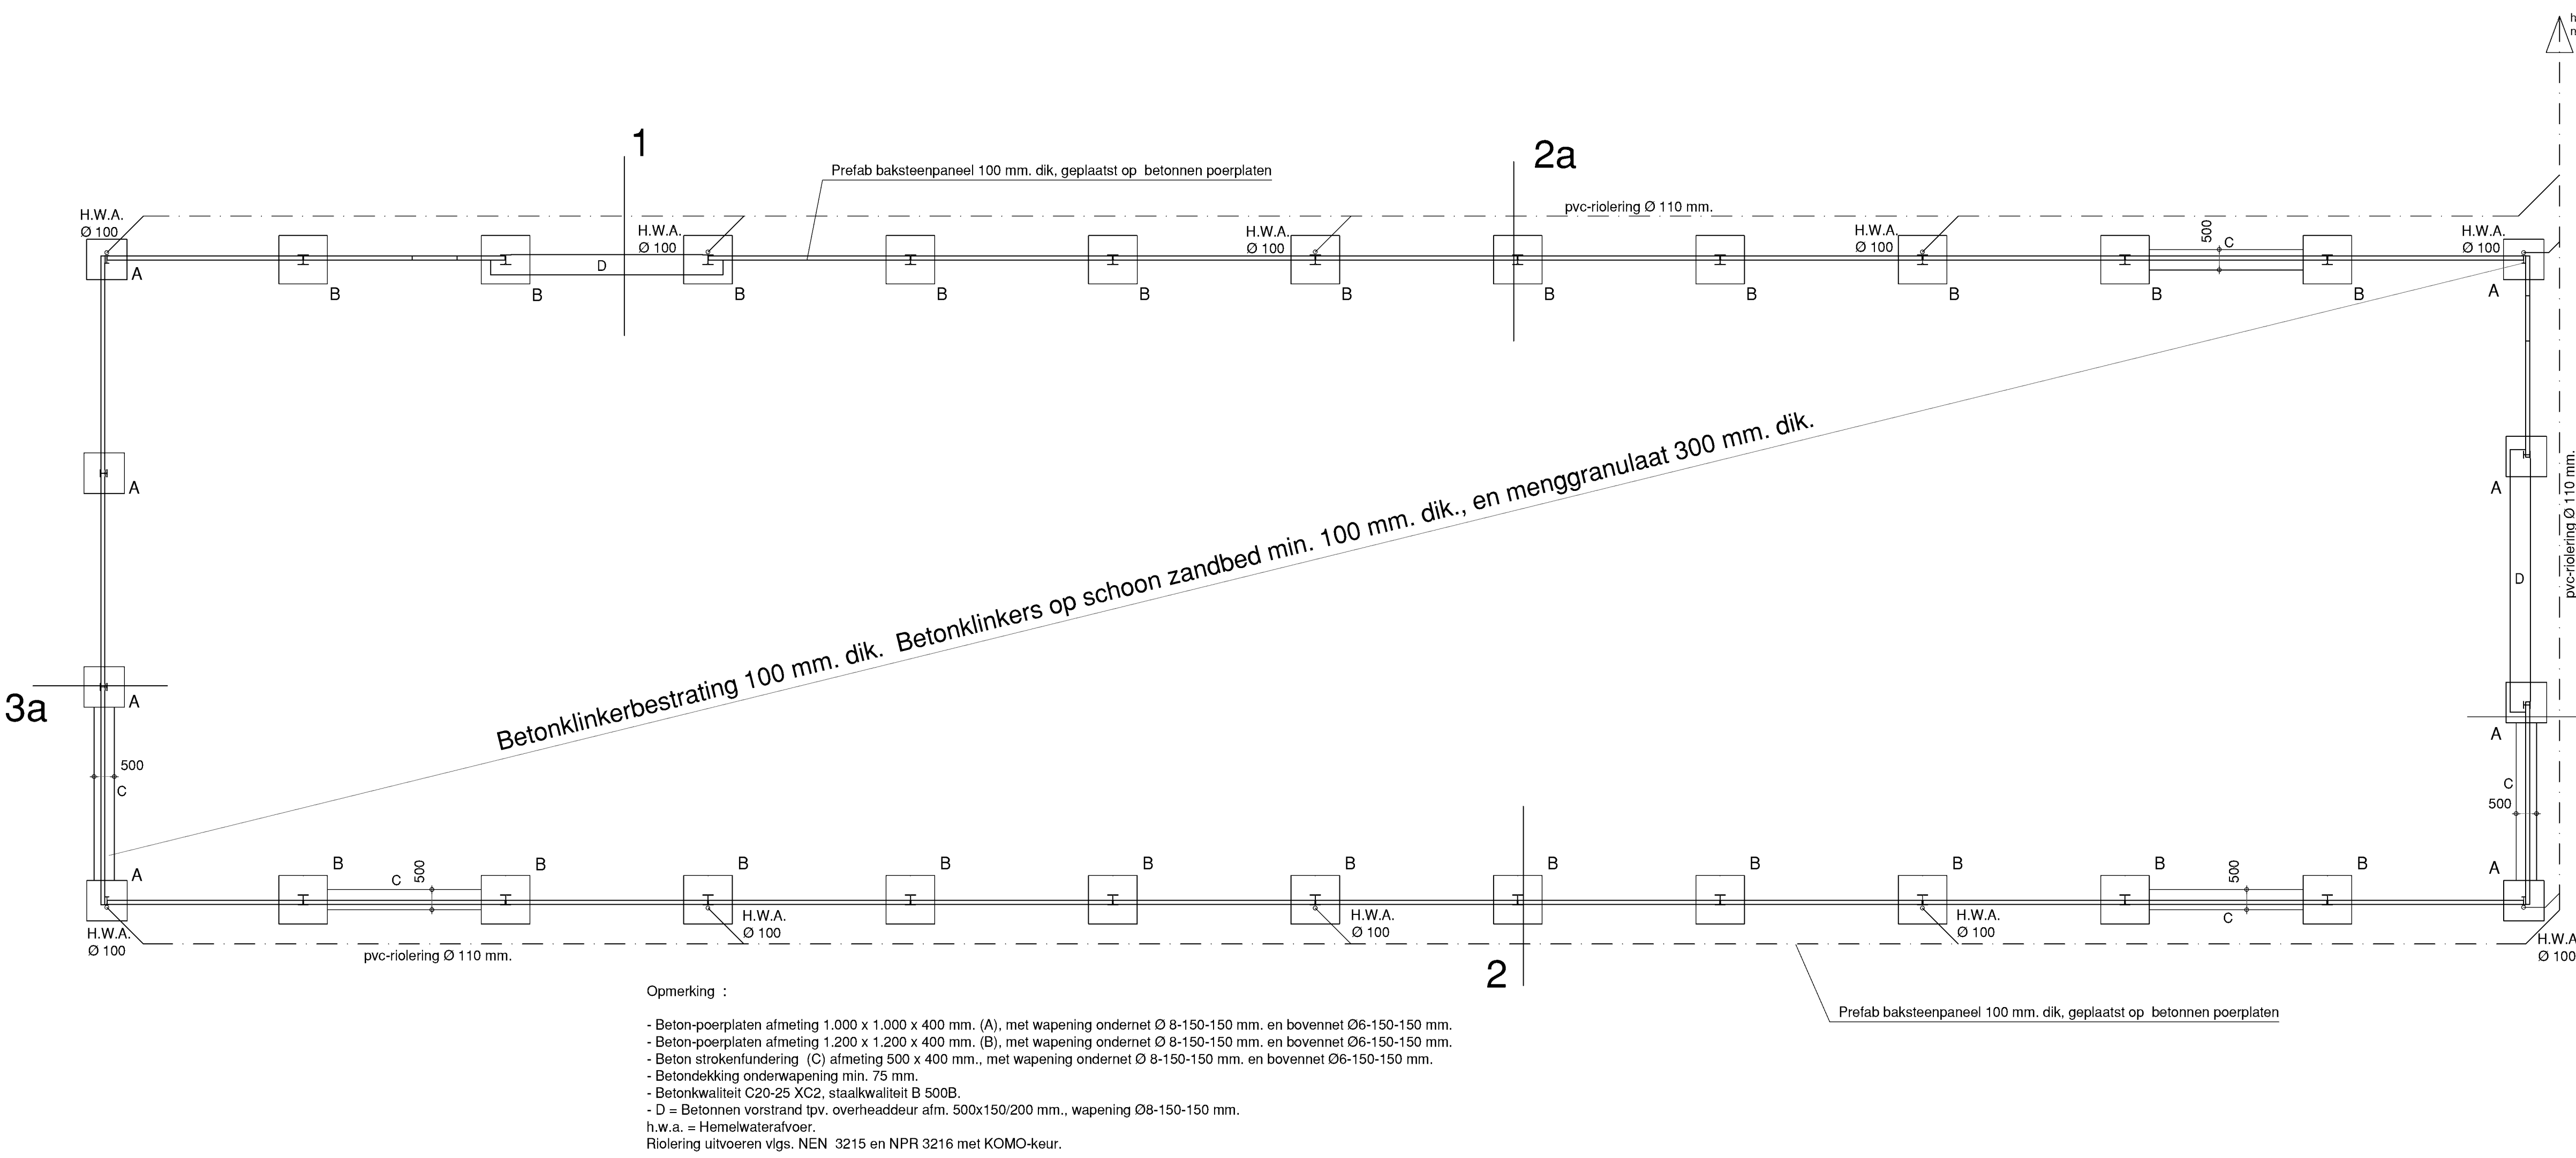


Opmerking :
- Beton-poerplaten afmeting 1.000 x 1.000 x 400 mm. (A), met wapening ondermet Ø 8-150-150 mm. en bovenmet Ø6-150-150 mm.
- Beton-poerplaten afmeting 1.200 x 1.200 x 400 mm. (B), met wapening ondermet Ø 8-150-150 mm. en bovenmet Ø6-150-150 mm.
- Beton strokterandering (C) afmeting 500 x 400 mm., met wapening ondermet Ø 8-150-150 mm. en bovenmet Ø6-150-150 mm.
- Betondekking onderwapening min. 75 mm.
- Betonkwaliteit C20-25 XC2, staalkwaliteit B 500B.
- Ø = Betonnen verstend b.v. overheaddeur afm. 500x150/200 mm., wapening Ø8-150-150 mm.
h.w.a. = Hemelwaterafvoer.
Riolering uitvoeren Vigs. NEN 3215 en NPR 3216 met KOMO-keur.

FUNDERING - RIOLERING - BEGANE-GRONDVLOER

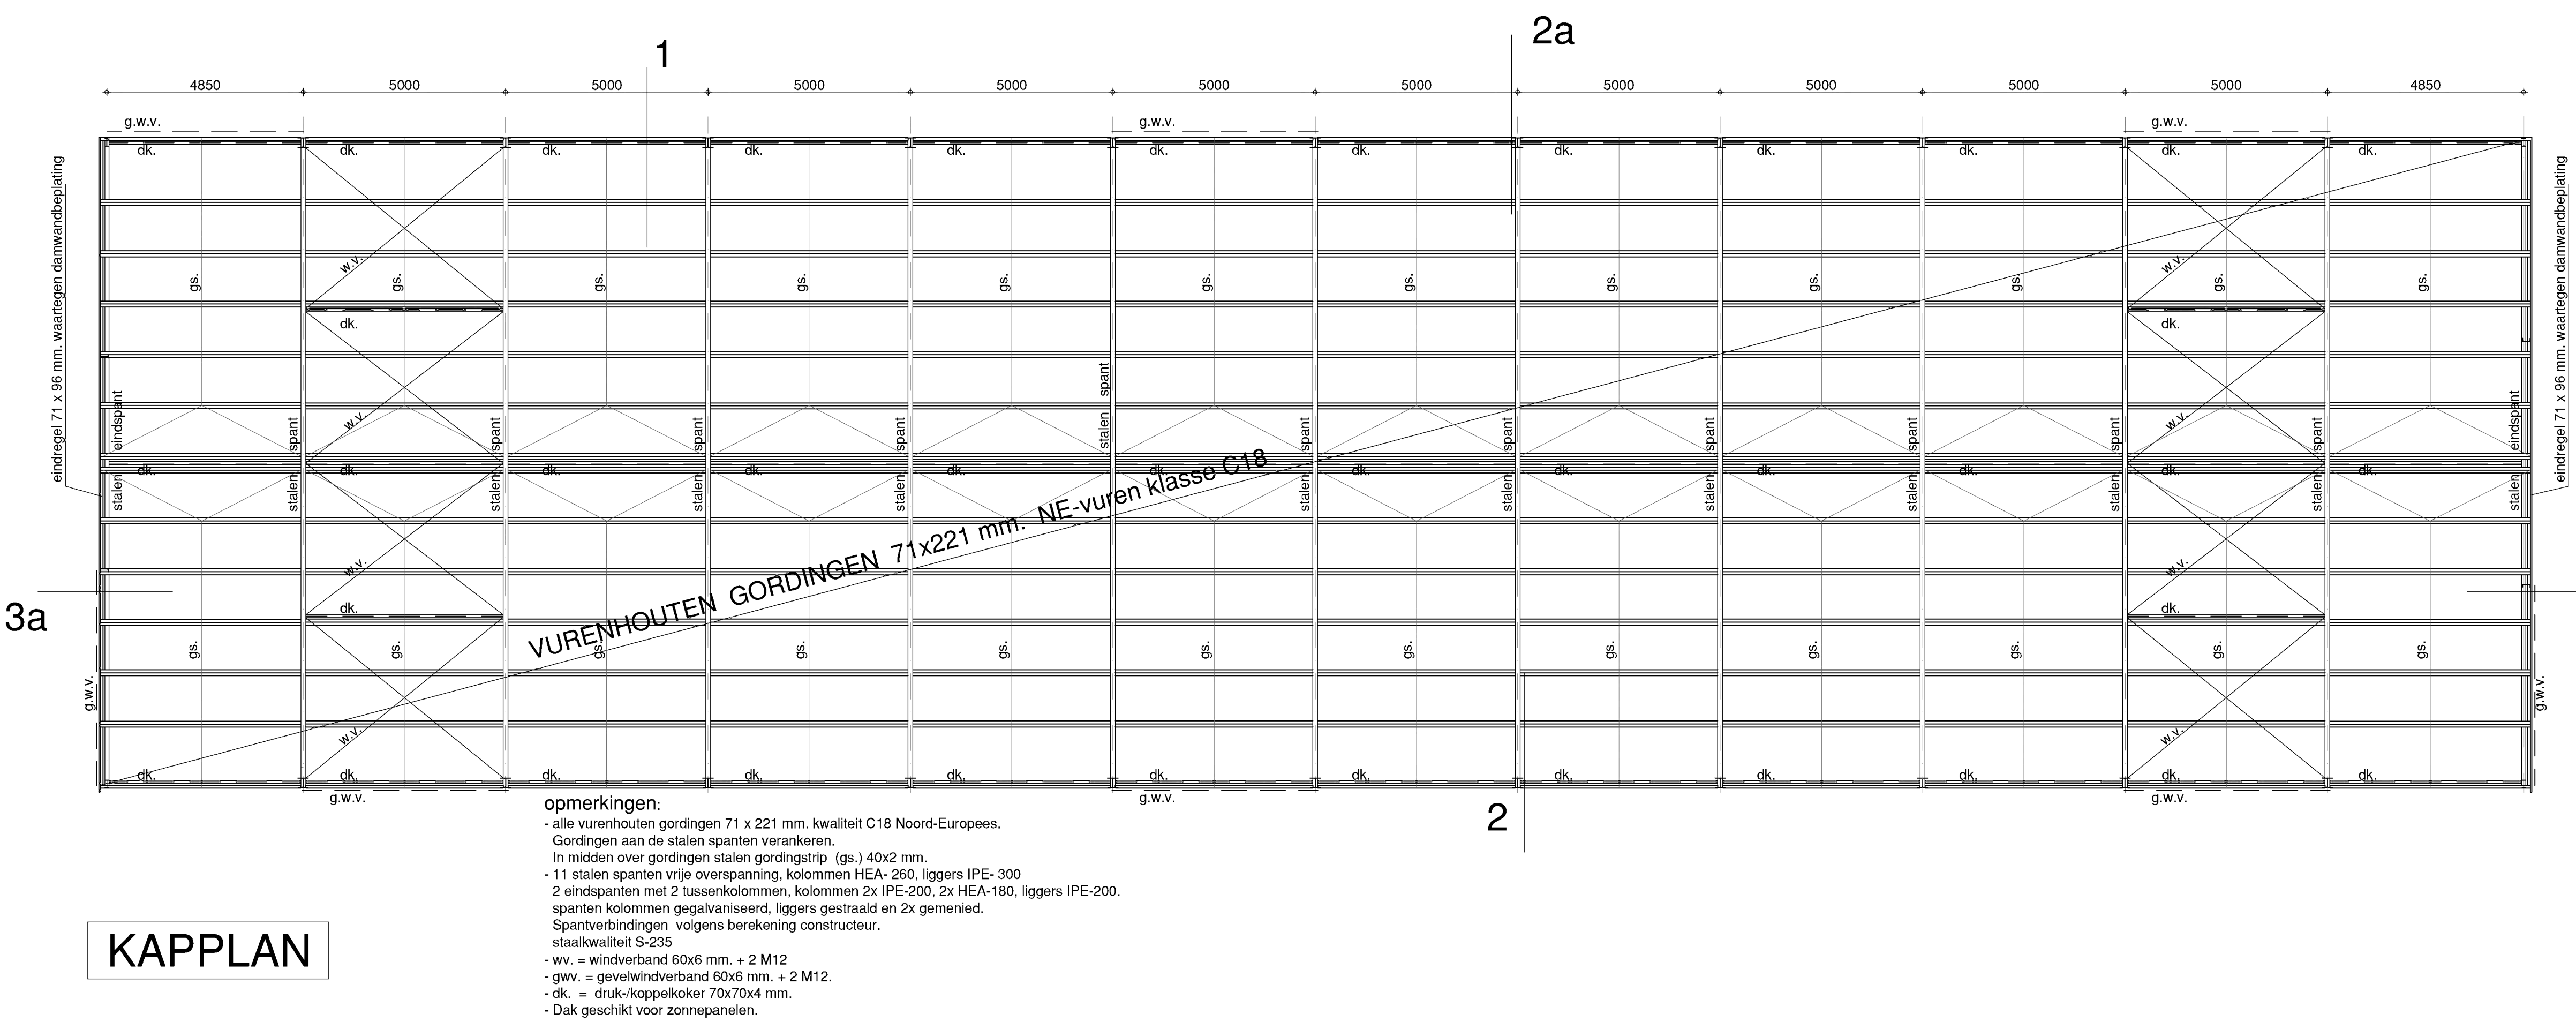

opmerkingen:
- alle vuren houten gordingen 71 x 221 mm. kwaliteit C18 Noord-Europees.
Gordingen aan de stalen spanten verankeren.
In midden over gordingen stalen gordingstrip (gs.) 40x2 mm.
- 11 stalen spanten vrije overspanning, kolommen HEA-260, liggers IPE-300.
2 eindsparanten met 2 tussenkolommen, kolommen 2x IPE-200, 2x HEA-180, liggers IPE-200.
spanten kolommen galvaniseerd, liggers gestraald en 2x gemenied.
Spanverbindingen volgens berekening constructeur.
staalkwaliteit S-235
- ww. = windverband 60x5 mm. + 2 M12
- gw. = gewindverband 60x6 mm. + 2 M12.
- dk. = druk-/koppelskroer 70x70x4 mm.
- Dak geschikt voor zonnepanelen.

KAPPLAN

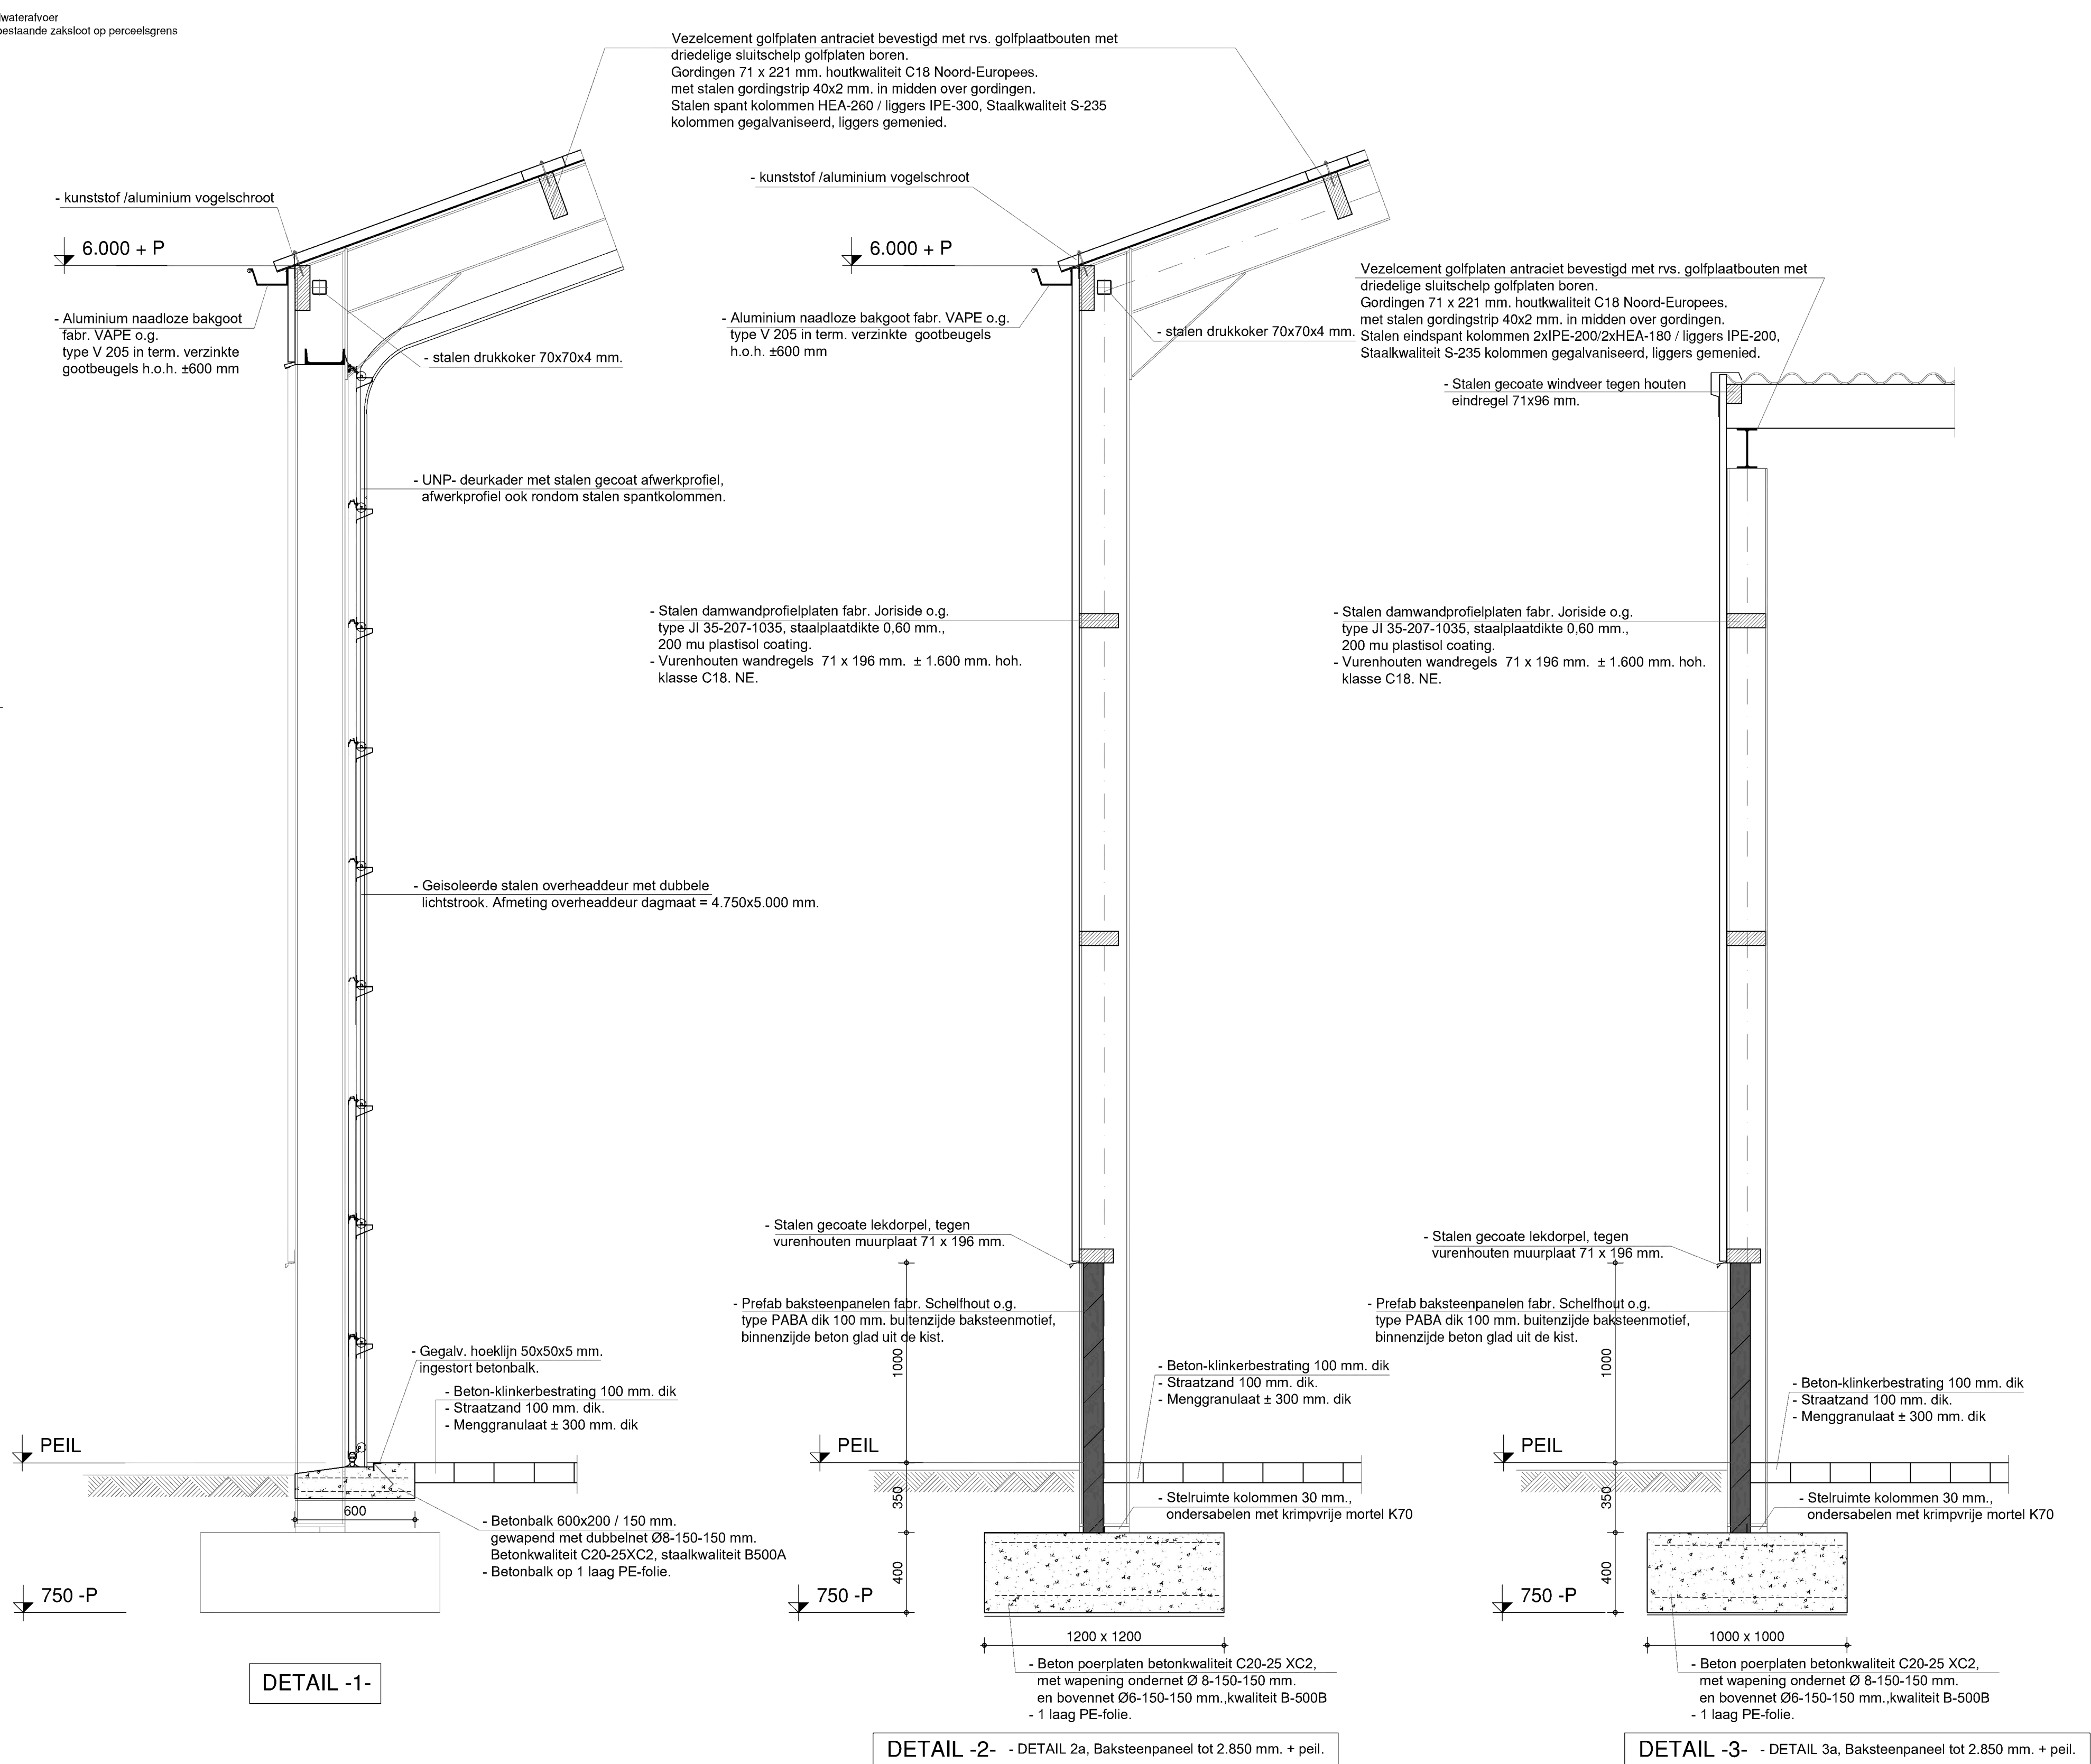

DETAIL -1-

DETAIL -2- - DETAIL 2a, Baksteenpaneel tot 2.850 mm. + peil.

DETAIL -3- - DETAIL 3a, Baksteenpaneel tot 2.850 mm. + peil.

FG BEDRIJFS ONTWIKKELING

Postbus 30
5469 ZG Erp

Tel: [REDACTED]

Fax: [REDACTED]

Projectleider:

[REDACTED]

mob.: [REDACTED]

email: [REDACTED]

FGbedrijfsontwikkeling.nl

Onderwerp: **CONSTRUCTIE + DETAILS**

Werk: OMGEVINGSVERGUNNING ACTIVITEIT BOUWEN,
voor nieuw te bouwen Loods aan de Beemdkant 19
te Lieshout.

Opdrachtgever: Donkers - Bannenbroek V.O.F.
Beemdkant 19
5737 RB Lieshout

Schaal: 1 : 100 / 1 : 20

Datum: 17-11-2022

Geleend: G vd. R

Blad: 2

Gewijzigd: 29-11-2022

Gewijzigd: 29-03-2023

Gewijzigd: 11-05-2023

Formaat : 1189 x 625

Tekeningbureau [REDACTED] tef.: [REDACTED] E-mail: [REDACTED]