


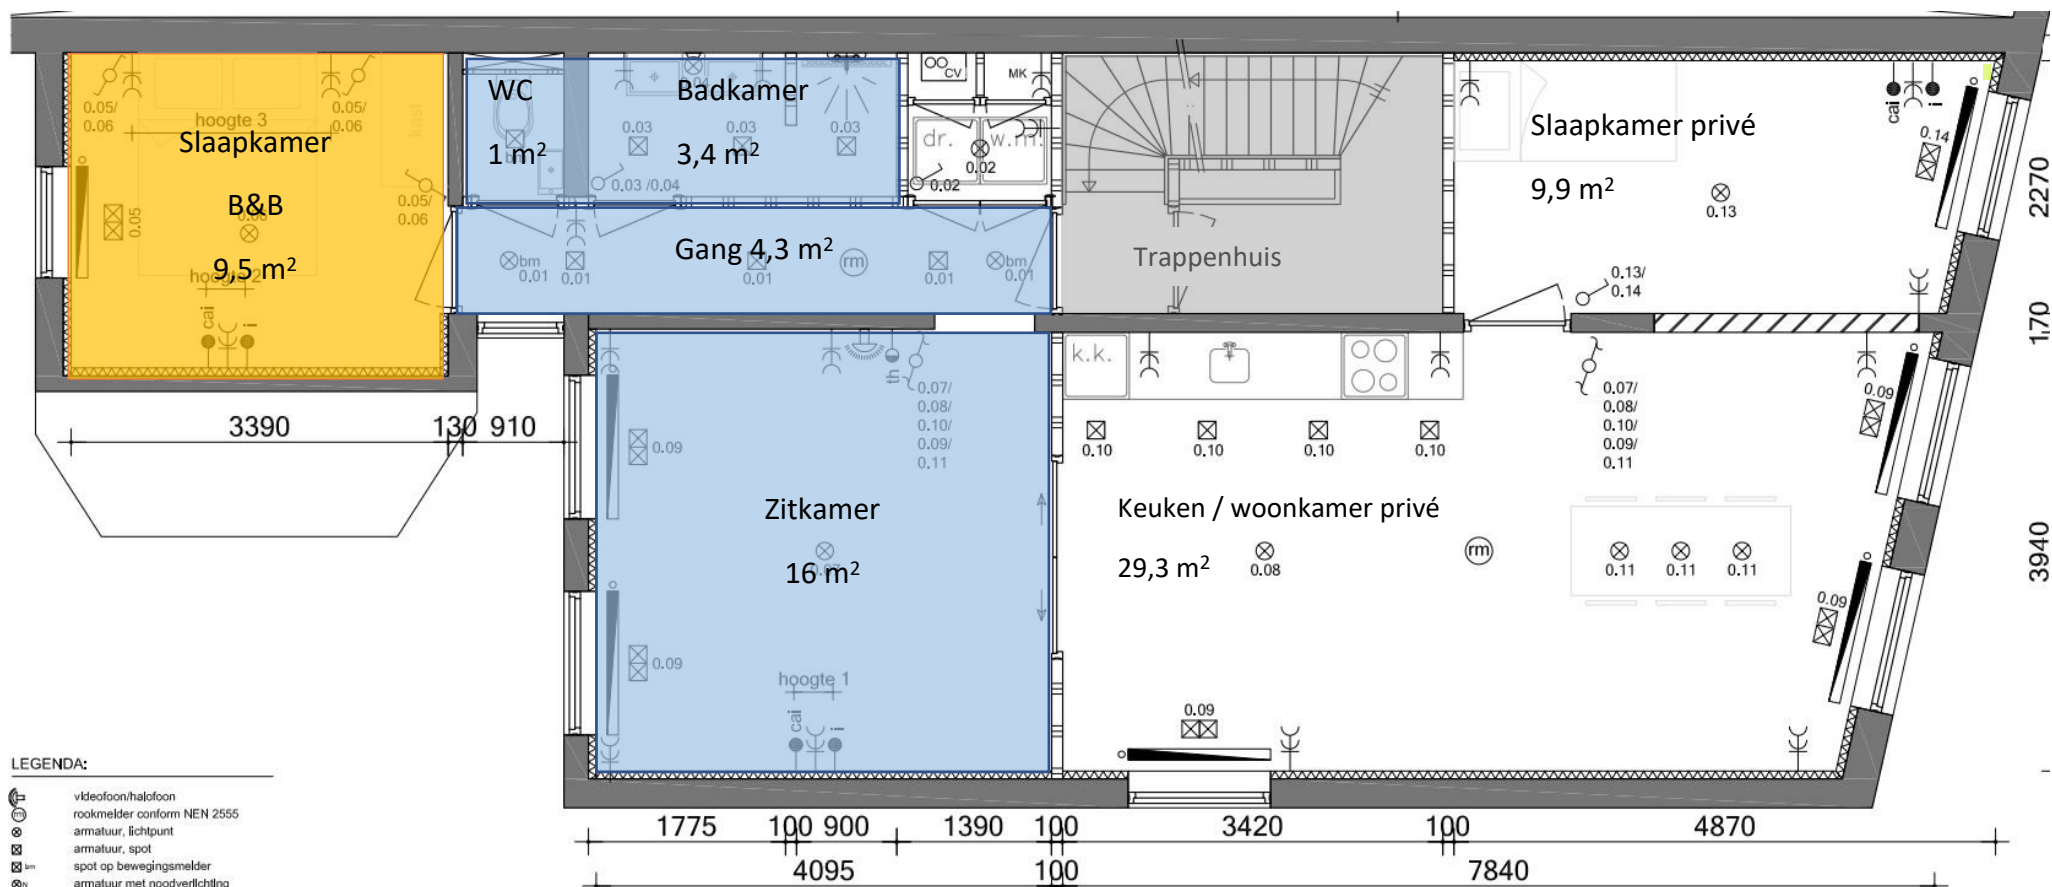

	B&B-kamer voor 2 personen 100% = 9,5 m²
	Gedeelde ruimtes 50% Hal 4,3 m² Badkamer 3,4 m² Toilet 1 m² Zitkamer 16 m²
	Privé 39,2 m²