


I
H
G
F
E
D
C
B
A

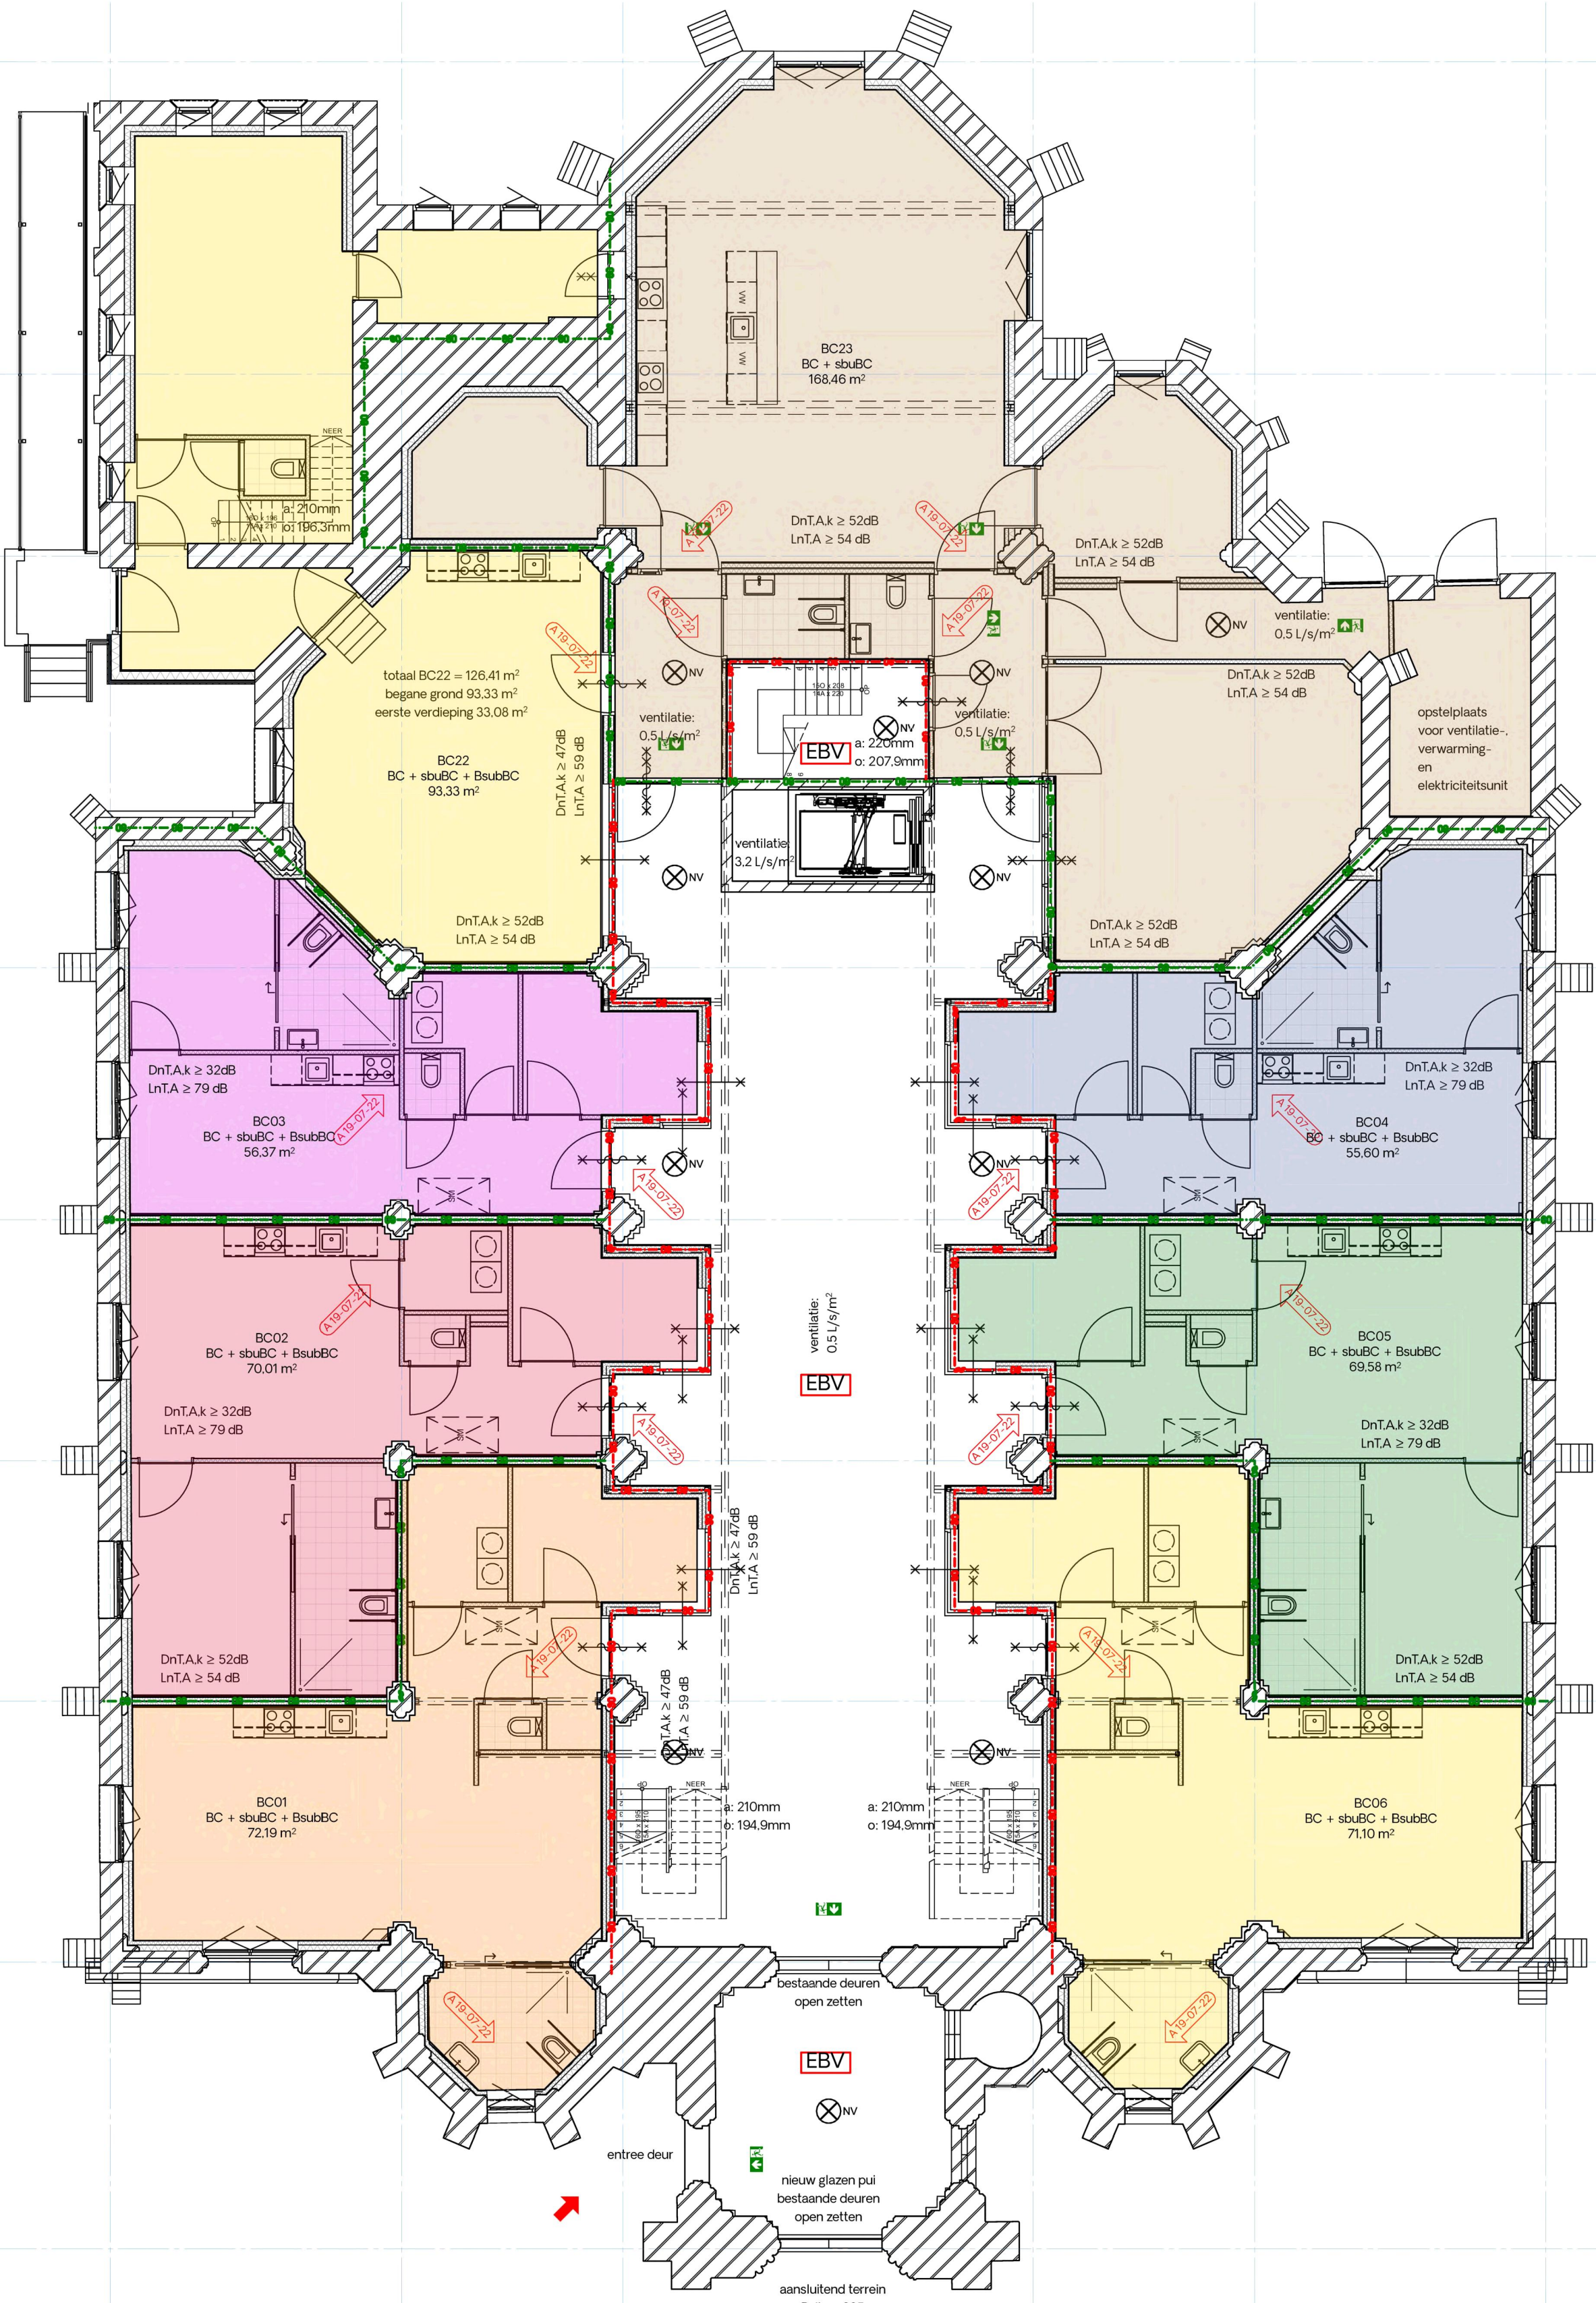

01 02 03 04 05 06

RENVOOI

- brandscheiding 30 min. wdbdo
- brandscheiding 60 min. wdbdo
- BC brandcompartiment
- subBC subbrandcompartiment
- BsubBC beschermd subbrandcompartiment
- EBV extra beschermde vluchtroute
- 30 min. brandwerend, tweezijdig
- zelfsluitend, 30 min. brandwerend, tweezijdig
- 60 min. brandwerend, tweezijdig
- zelfsluitend, 60 min. brandwerend, tweezijdig
- vluchtwegaanduiding
- noodverlichting
- primaire brandweeringang

Constructies		Brandklasse ⁽²⁾	Rookklasse ⁽²⁾
Beleopbare vlakken, grenzend aan:			
Vloer, trap, hellingbaan	Extra beschermde vluchtroute	C _{fl}	S _{fl}
	Overig	D _{fl}	S _{fl}
Overige constructies, grenzend aan:			
Binnenoppervlak	Extra beschermde vluchtroute	B	S2
	Overig	D	S2
Buitenoppervlak	Extra beschermde vluchtroute	C	geen eis
	Gevels < 2,5 m t.o.v. meetniveau	D	geen eis
	Gevels > 13 m t.o.v. meetniveau	B	geen eis
	Deuren, Ramen, kozijnen en gelijkw. constructieonderdelen	D	geen eis

(1) Maximaal 5% van de constructieonderdelen hoeft niet aan bovenstaande eisen te voldoen, zoals bijvoorbeeld deurbellen, huisnummers, schakelmateriaal e.d.
(2) Classificatie volgens NEN-EN 13501-1



definitief

projectnaam
Leonarduskerk, Beek en Donk
opdrachtgever
Re-Use Properties
fase
uitvoering
formaat
A2
tekeningnaam
begane grond - brandpreventie
schaal
1:100
datum
19.07.2022
projectnummer
2203
tekeningnummer
PLG N 002