

I

H

G

F


E

D

C

B

A

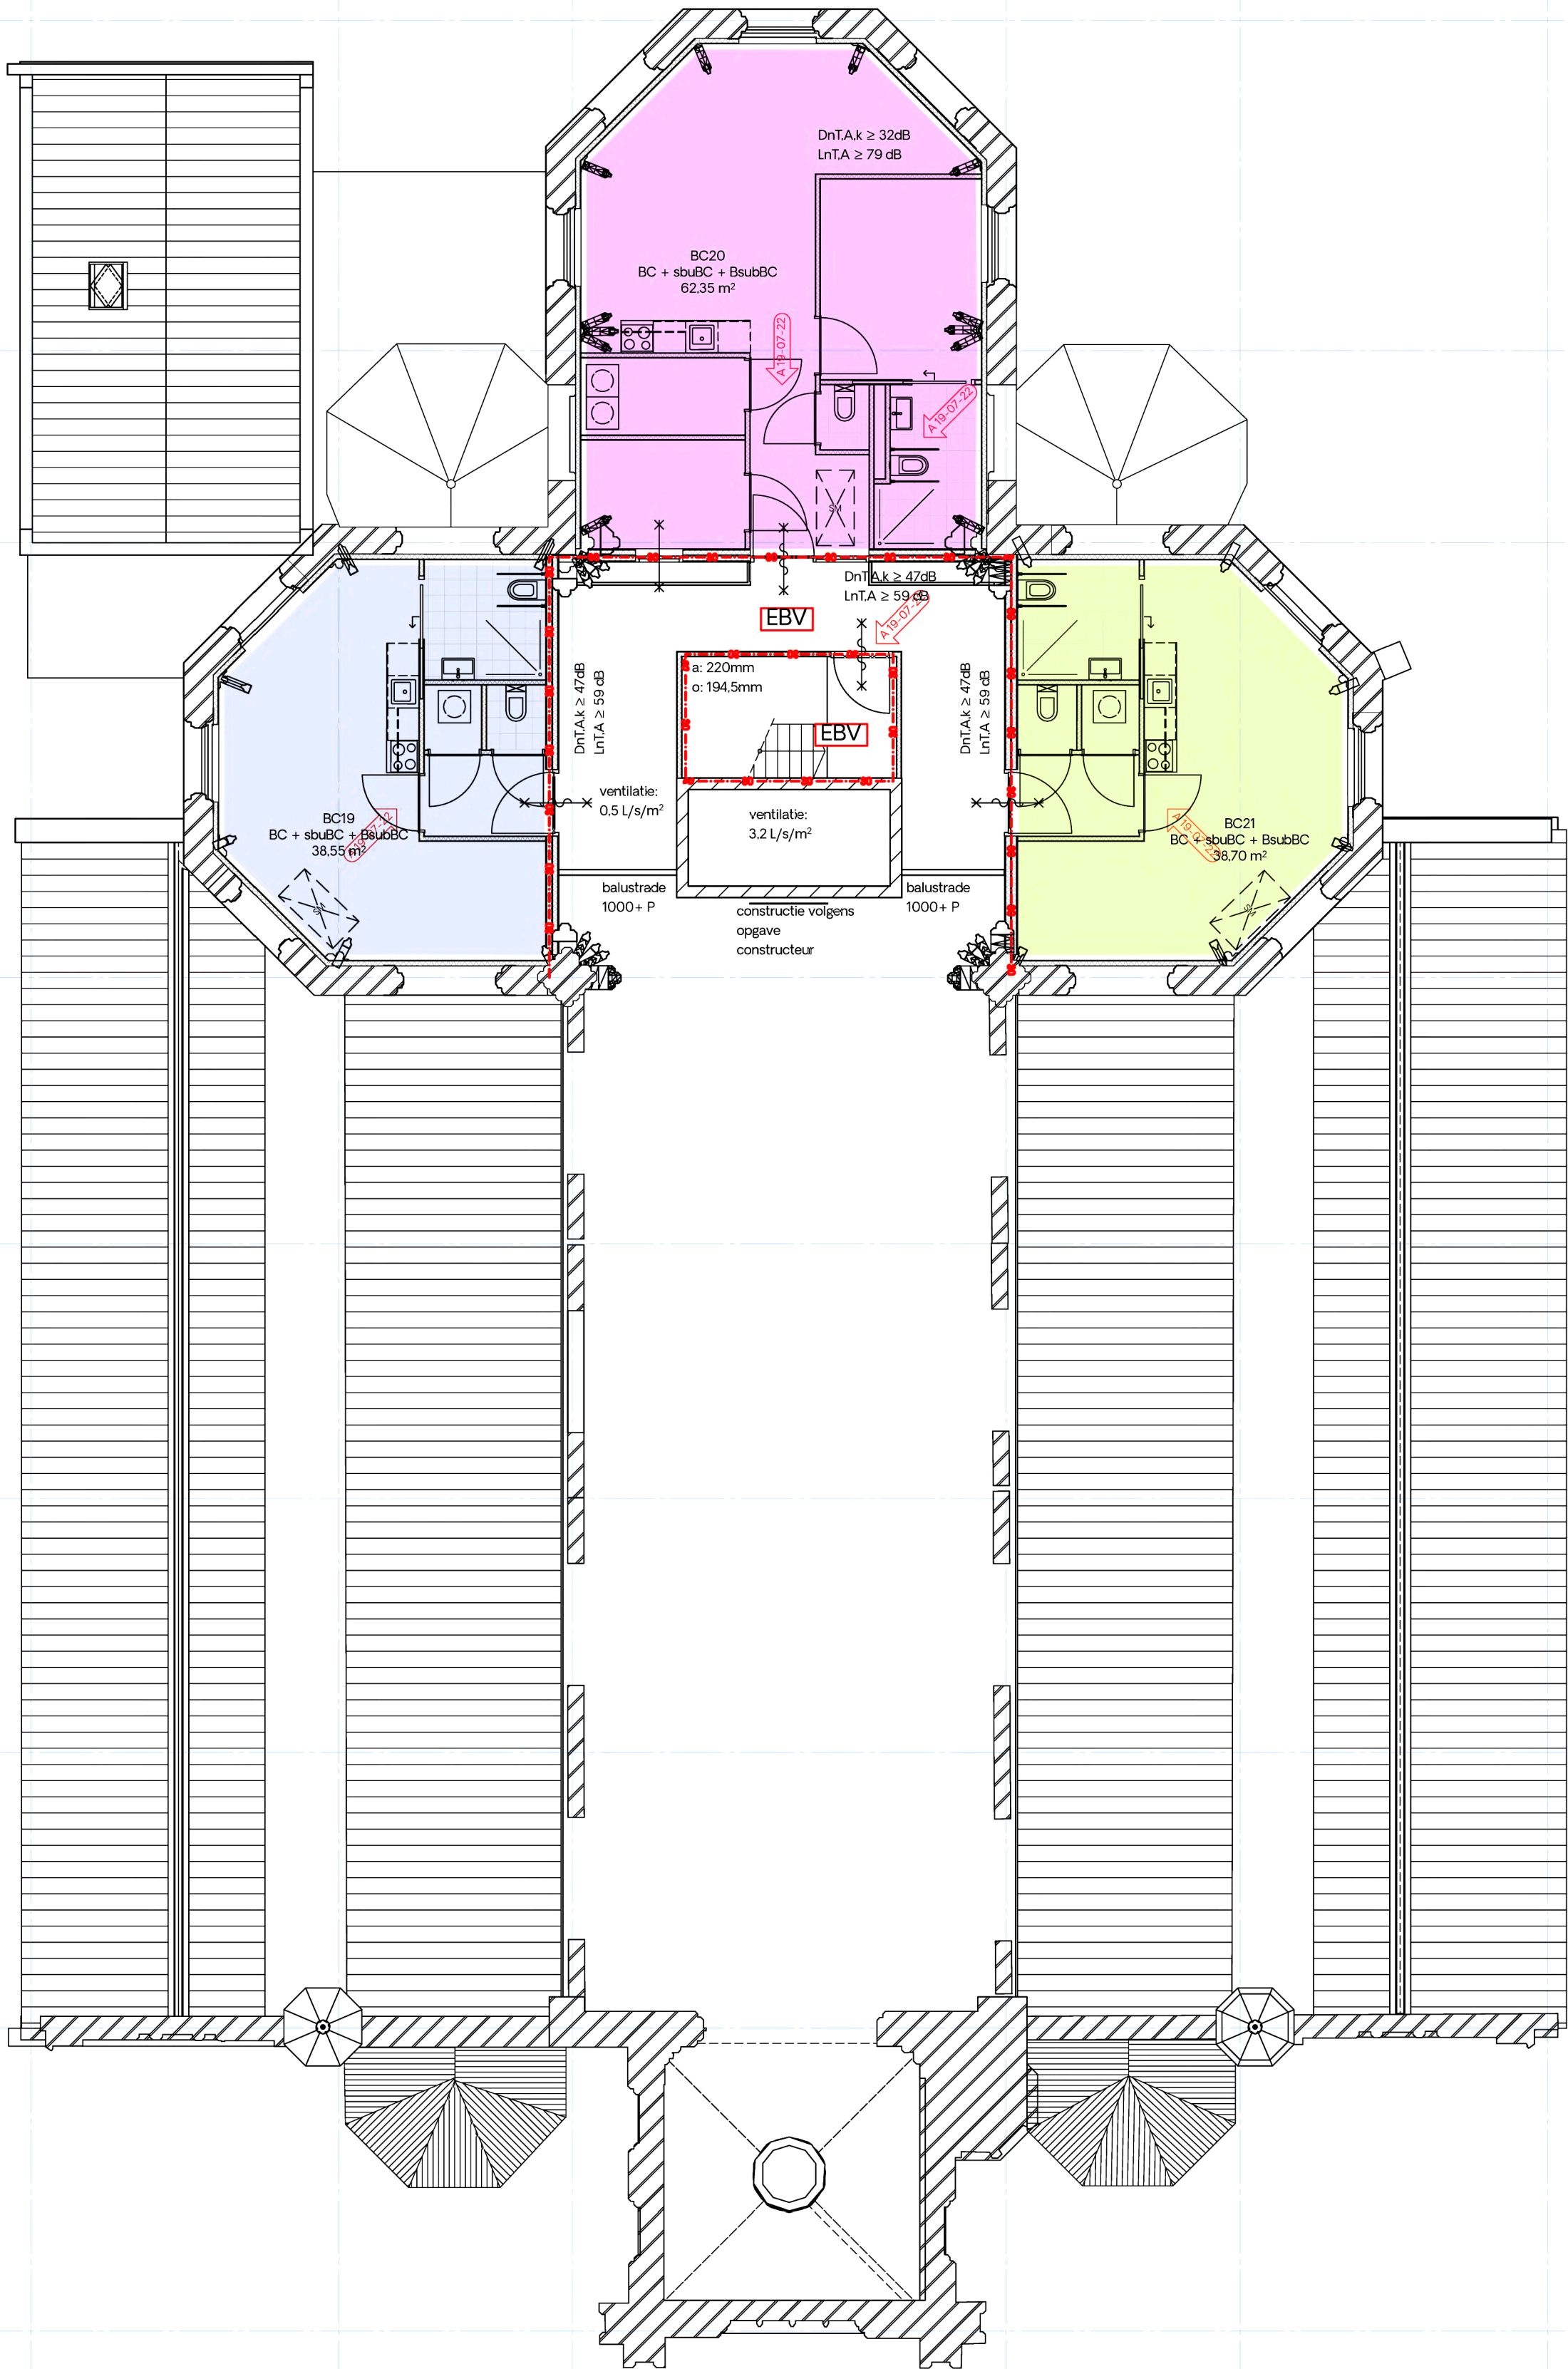

RENVOOI

- brandscheiding 30 min. wdbdo
- brandscheiding 60 min. wdbdo
- BC brandcompartiment
- subBC subbrandcompartiment
- BsubBC beschermd subbrandcompartiment
- EBV extra beschermde vluchtroute
- 30 min. brandwerend, tweezijdig
- zelfsluitend, 30 min. brandwerend, tweezijdig
- 60 min. brandwerend, tweezijdig
- zelfsluitend, 60 min. brandwerend, tweezijdig
- vluchtwegaanduiding
- noodverlichting
- primaire brandweeringang

Constructies		Brandklasse ⁽²⁾	Rookklasse ⁽²⁾
Beloopbare vlakken, grenzend aan:			
Vloer, trap, hellingbaan	Extra beschermde vluchtroute	C _{fl}	S _{fl}
	Overig	D _{fl}	S _{fl}
Overige constructies, grenzend aan:			
Binnenoppervlak	Extra beschermde vluchtroute	B	S2
	Overig	D	S2
Buitenoppervlak	Extra beschermde vluchtroute	C	geen eis
	Gevels < 2,5 m t.o.v. meetniveau	D	geen eis
	Gevels >13 m t.o.v. meetniveau	B	geen eis
Deuren, Ramen, kozijnen en gelijkw. constructieonderdelen		D	geen eis

(1) Maximaal 5% van de constructieonderdelen hoeft niet aan bovenstaande eisen te voldoen, zoals bijvoorbeeld deurbellen, huisnummers, schakelmateriaal e.d

(2) Classificatie volgens NEN-EN 13501-1



definitief

Leonarduskerk, Beek en Donk

Re-Use Properties

uitvoering

A2

derde verdieping - brandpreventie

1:100

19.07.2022

2203

PLG N 302