



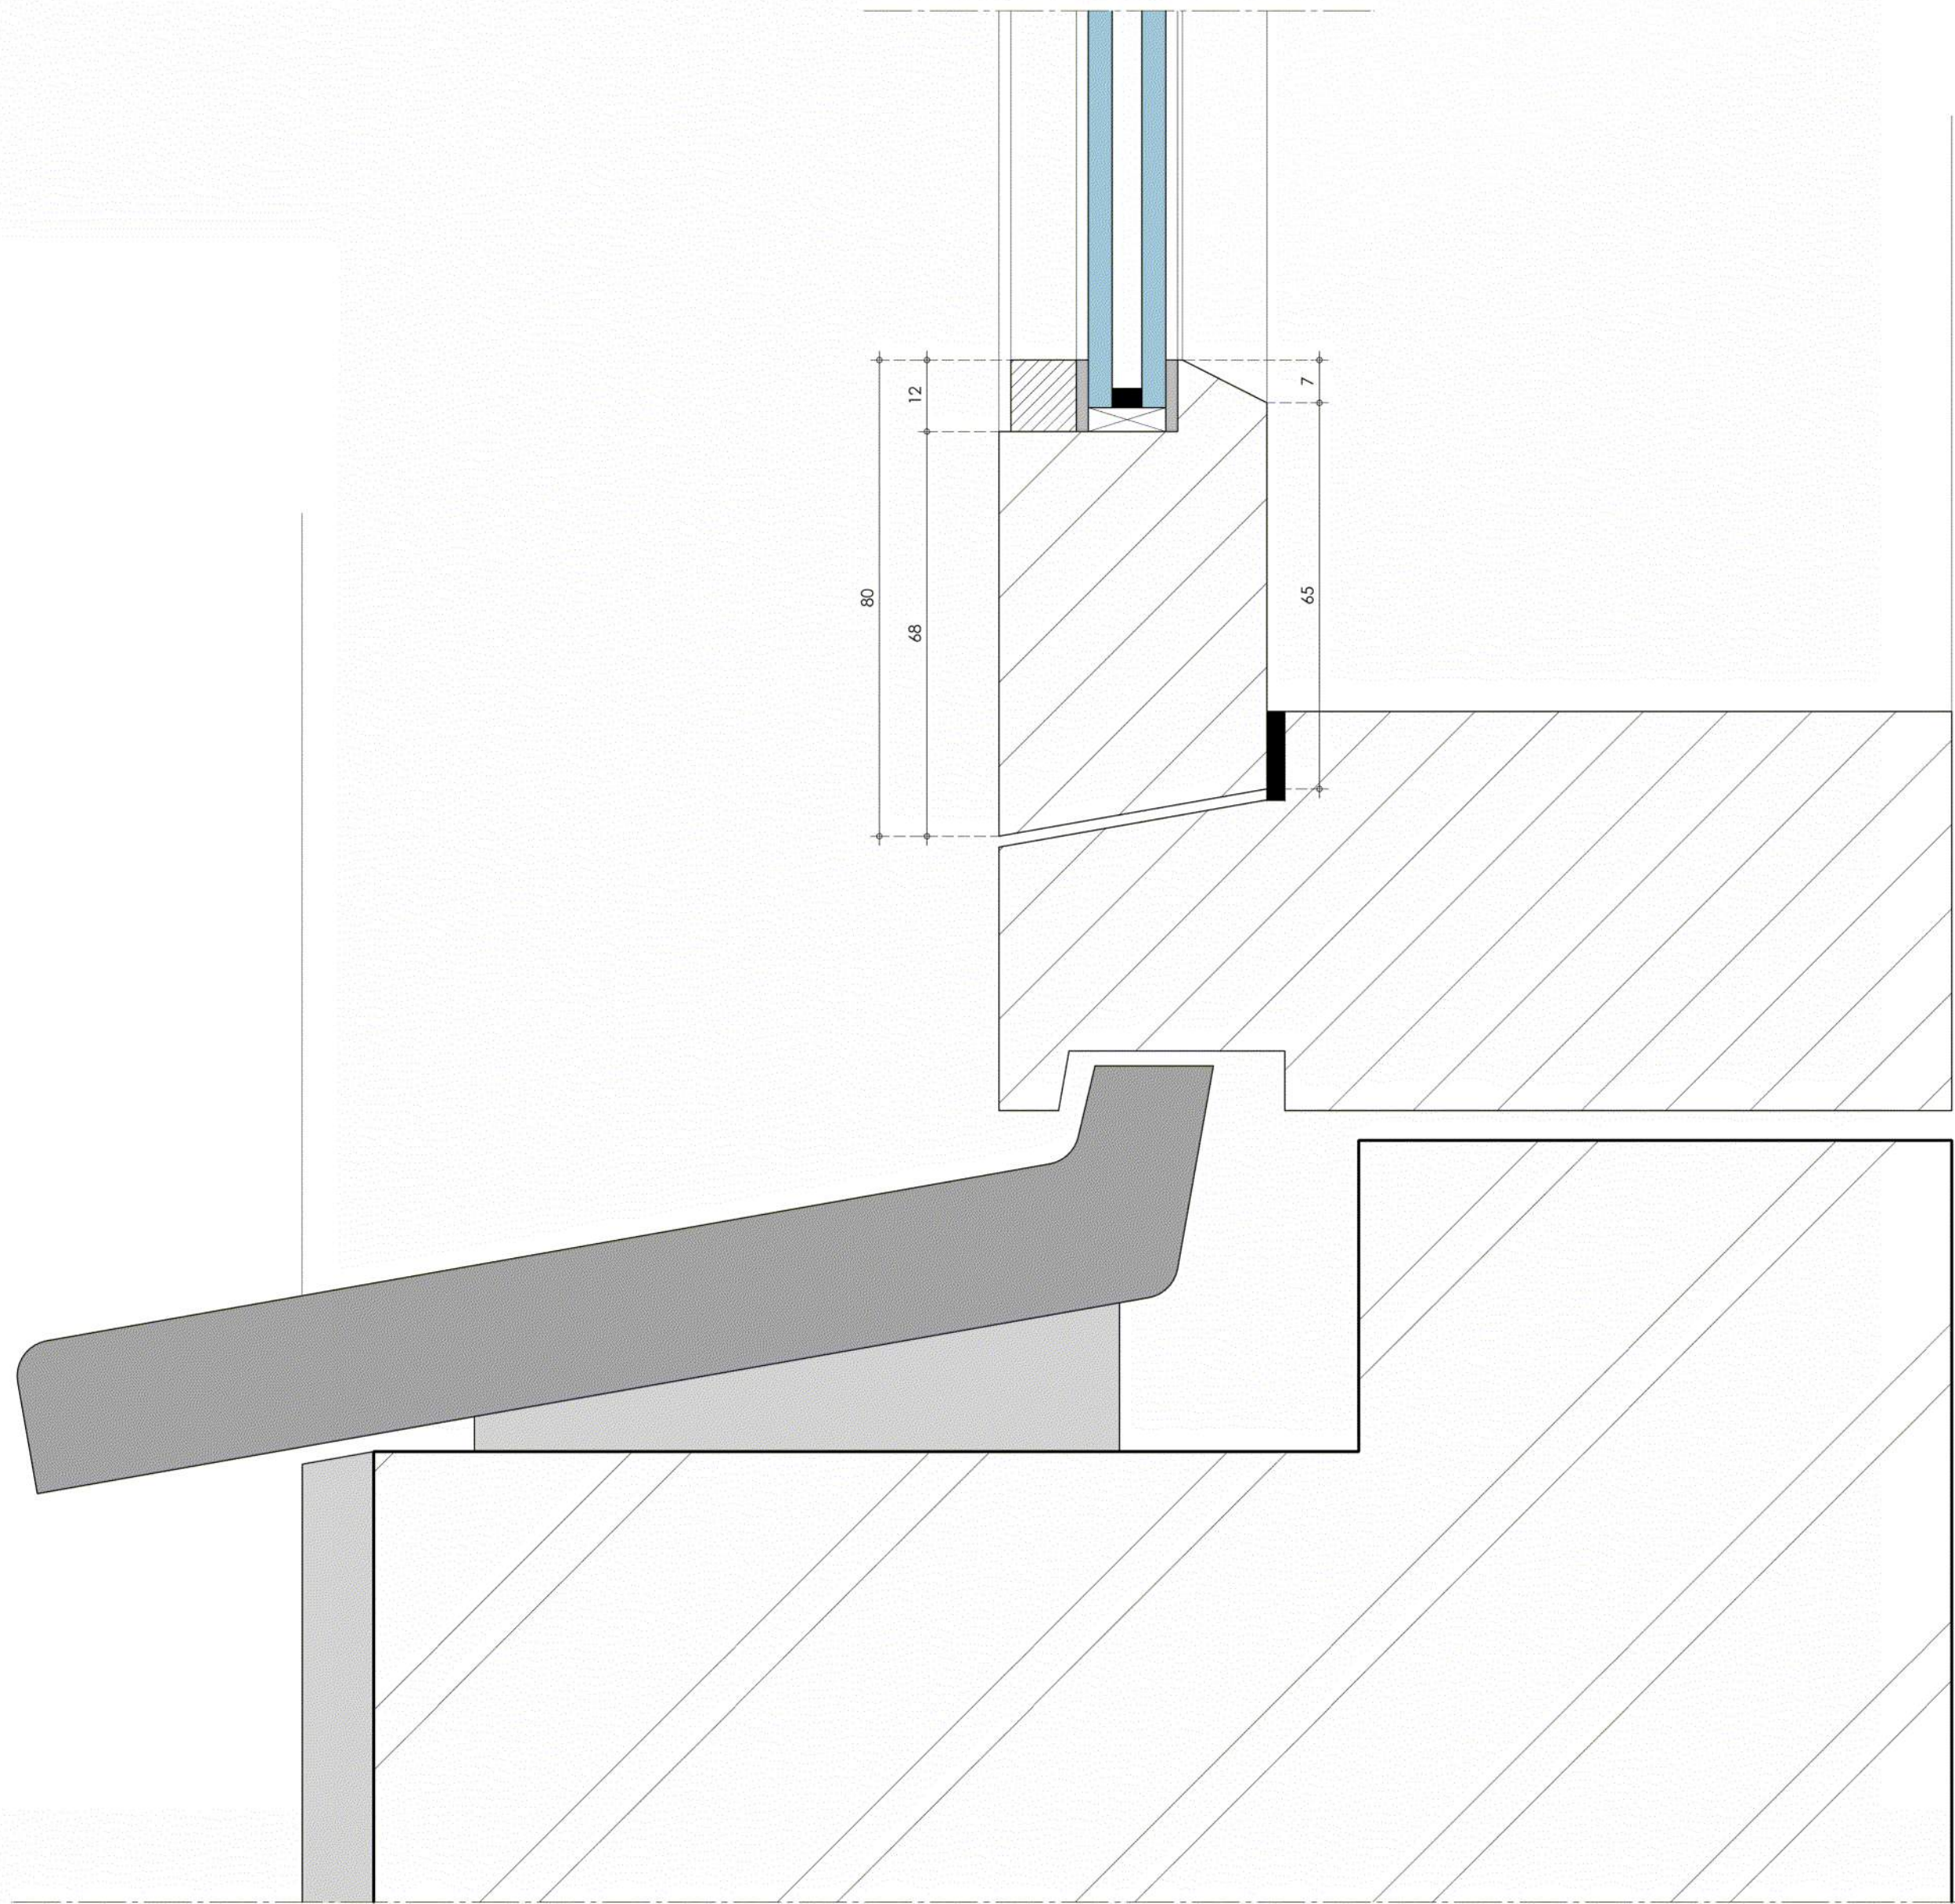


detail 2
bestaande toestand

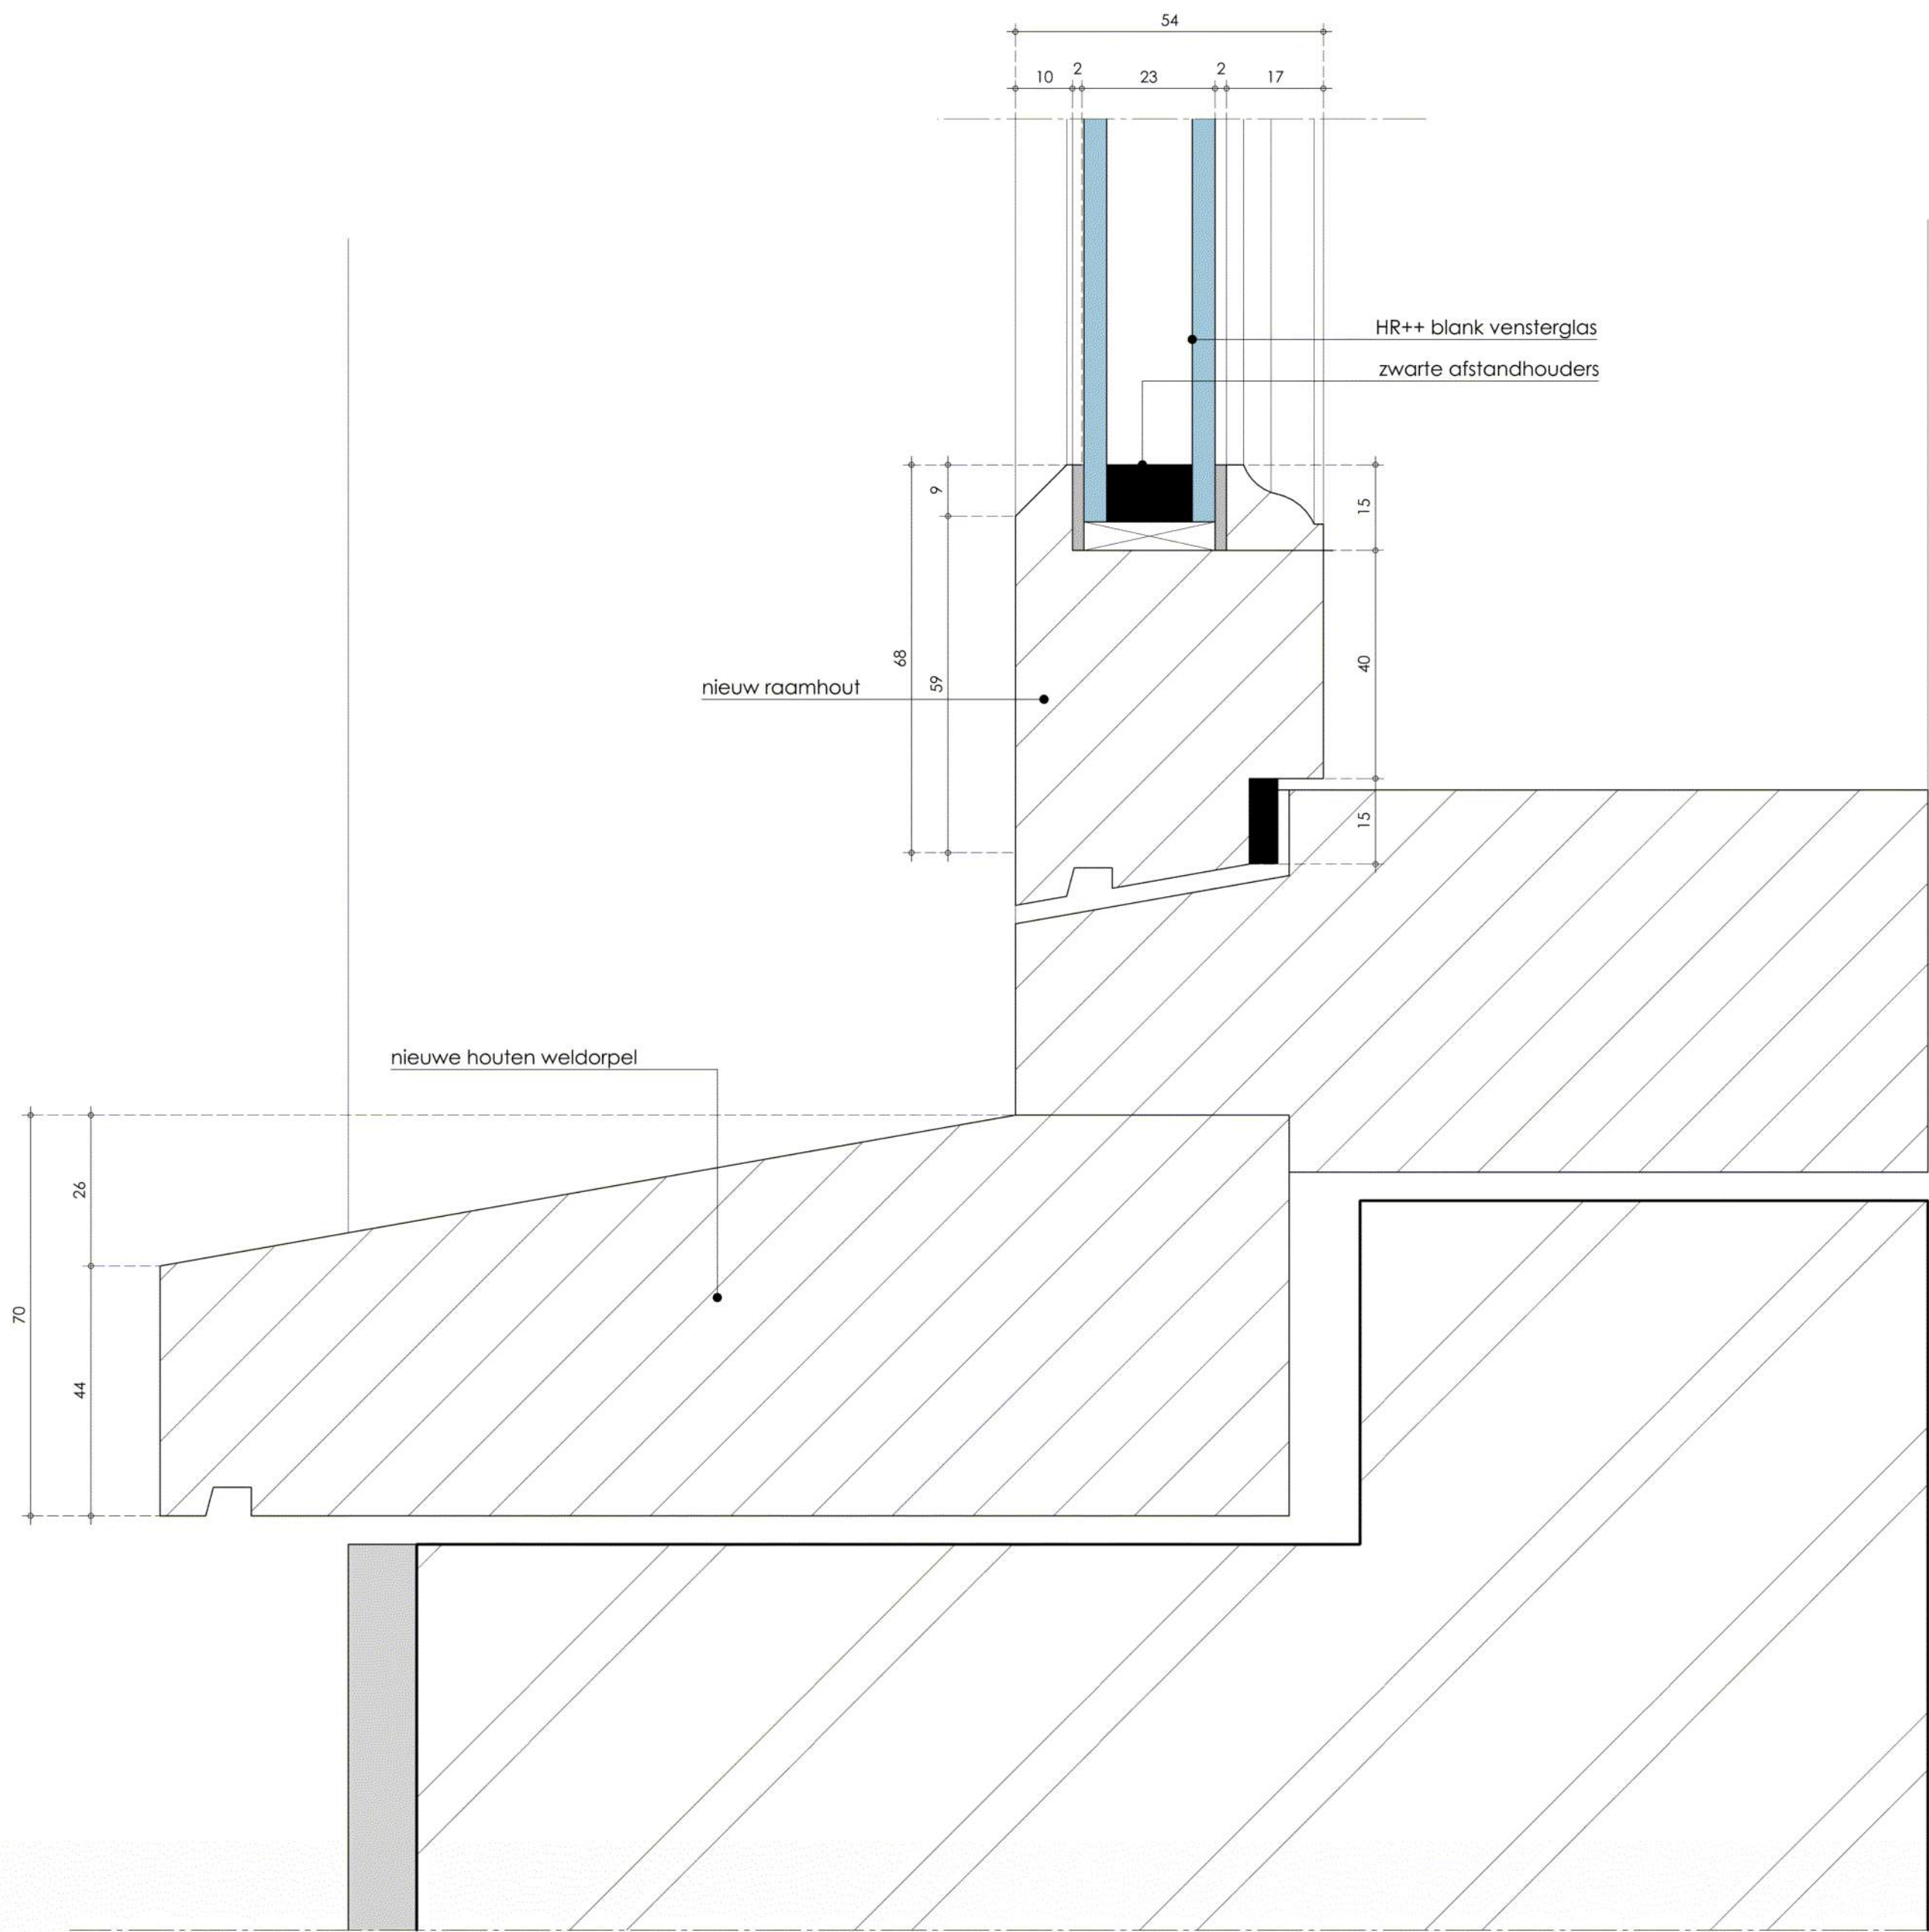

detail 2
nieuwe toestand

Behoort bij beschikking van
Burgemeester en Wethouders
van Leiden

Wabo Z/23/3542502

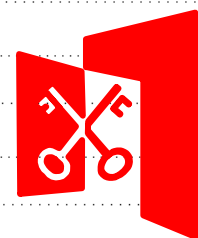

alle maten onderling en in het werk te controleren.



Het Wadda 49
2253 RC Voorschoten
T: 071-36.28.466
E: info@labordus.nl
W: www.lpb.nl

project:	Plantsoen 5, gemeente Leiden		
opdrachtgever:			
onderwerp:	Principe details.		

projectnr.:	23.022.000	schaal:	1:1	tekening nr.: 23.022/ba06
versie:	ALLPLAN 2020	getekend:	ml	
datum:	19-06-2023	formaat:	A	

gewijzigd d:
gewijzigd c:
gewijzigd b:
gewijzigd a: 31-07-2023