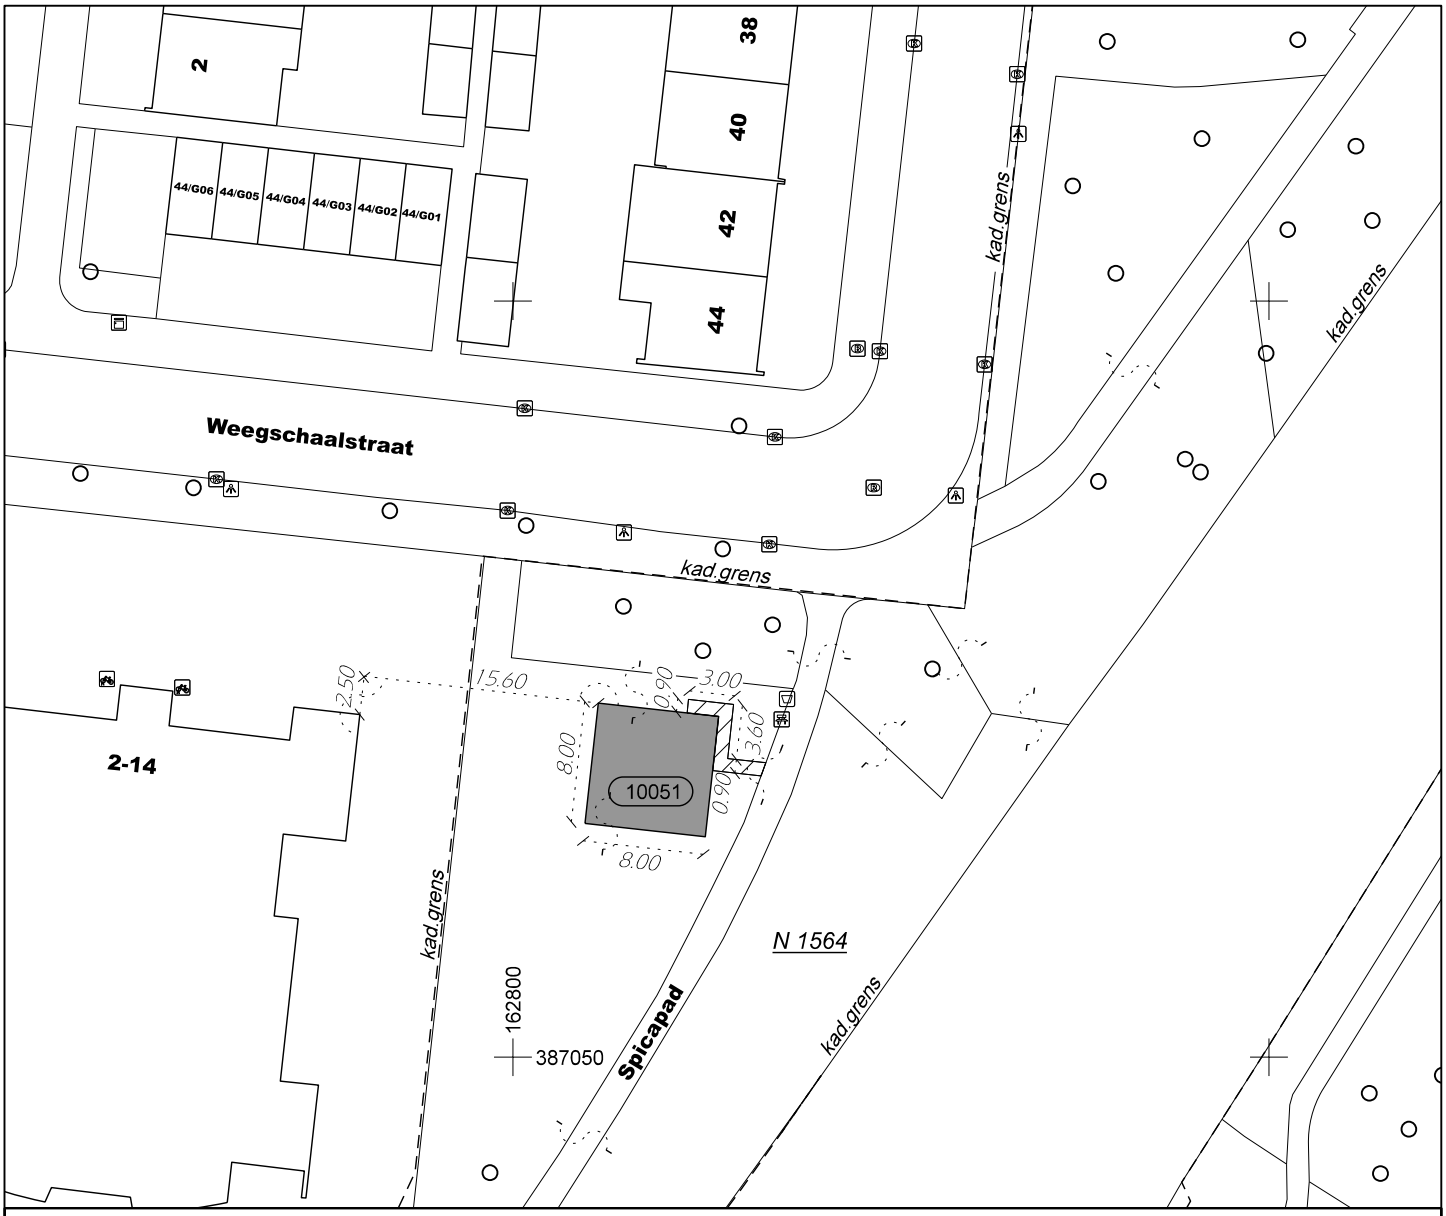


legenda

	Eigendom van de gemeente Eindhoven.	Opp. ±	64 m²
	Eigendom van de gemeente Eindhoven. Toegangspad.	Opp. ±	8 m²

Ordernummer V.K.G.:

Kavelnummer : 10051

EINDHOVEN

sector:
Ruimtelijk Beleid en Ontwikkeling
Omgevingskwaliteit - Team matenplannen

Weegschaalstraat / Spicapad - KPN zendmast

Transactietekening - Opstalrecht

Voorlopig

project:	.	datum:	17-07-2023		kad. gemeente:	Woensel N	documentcode:
dossier:	7381					.	
formaat:	A4	get.:	kappej		kad. peildatum:	17-07-2023	GRB-20230118
schaal:	1 : 500	gez.:			vervangt:	.	