


Behoort bij beschikking van
Burgemeester en Wethouders
van Leiden

BV. Z23/3599006

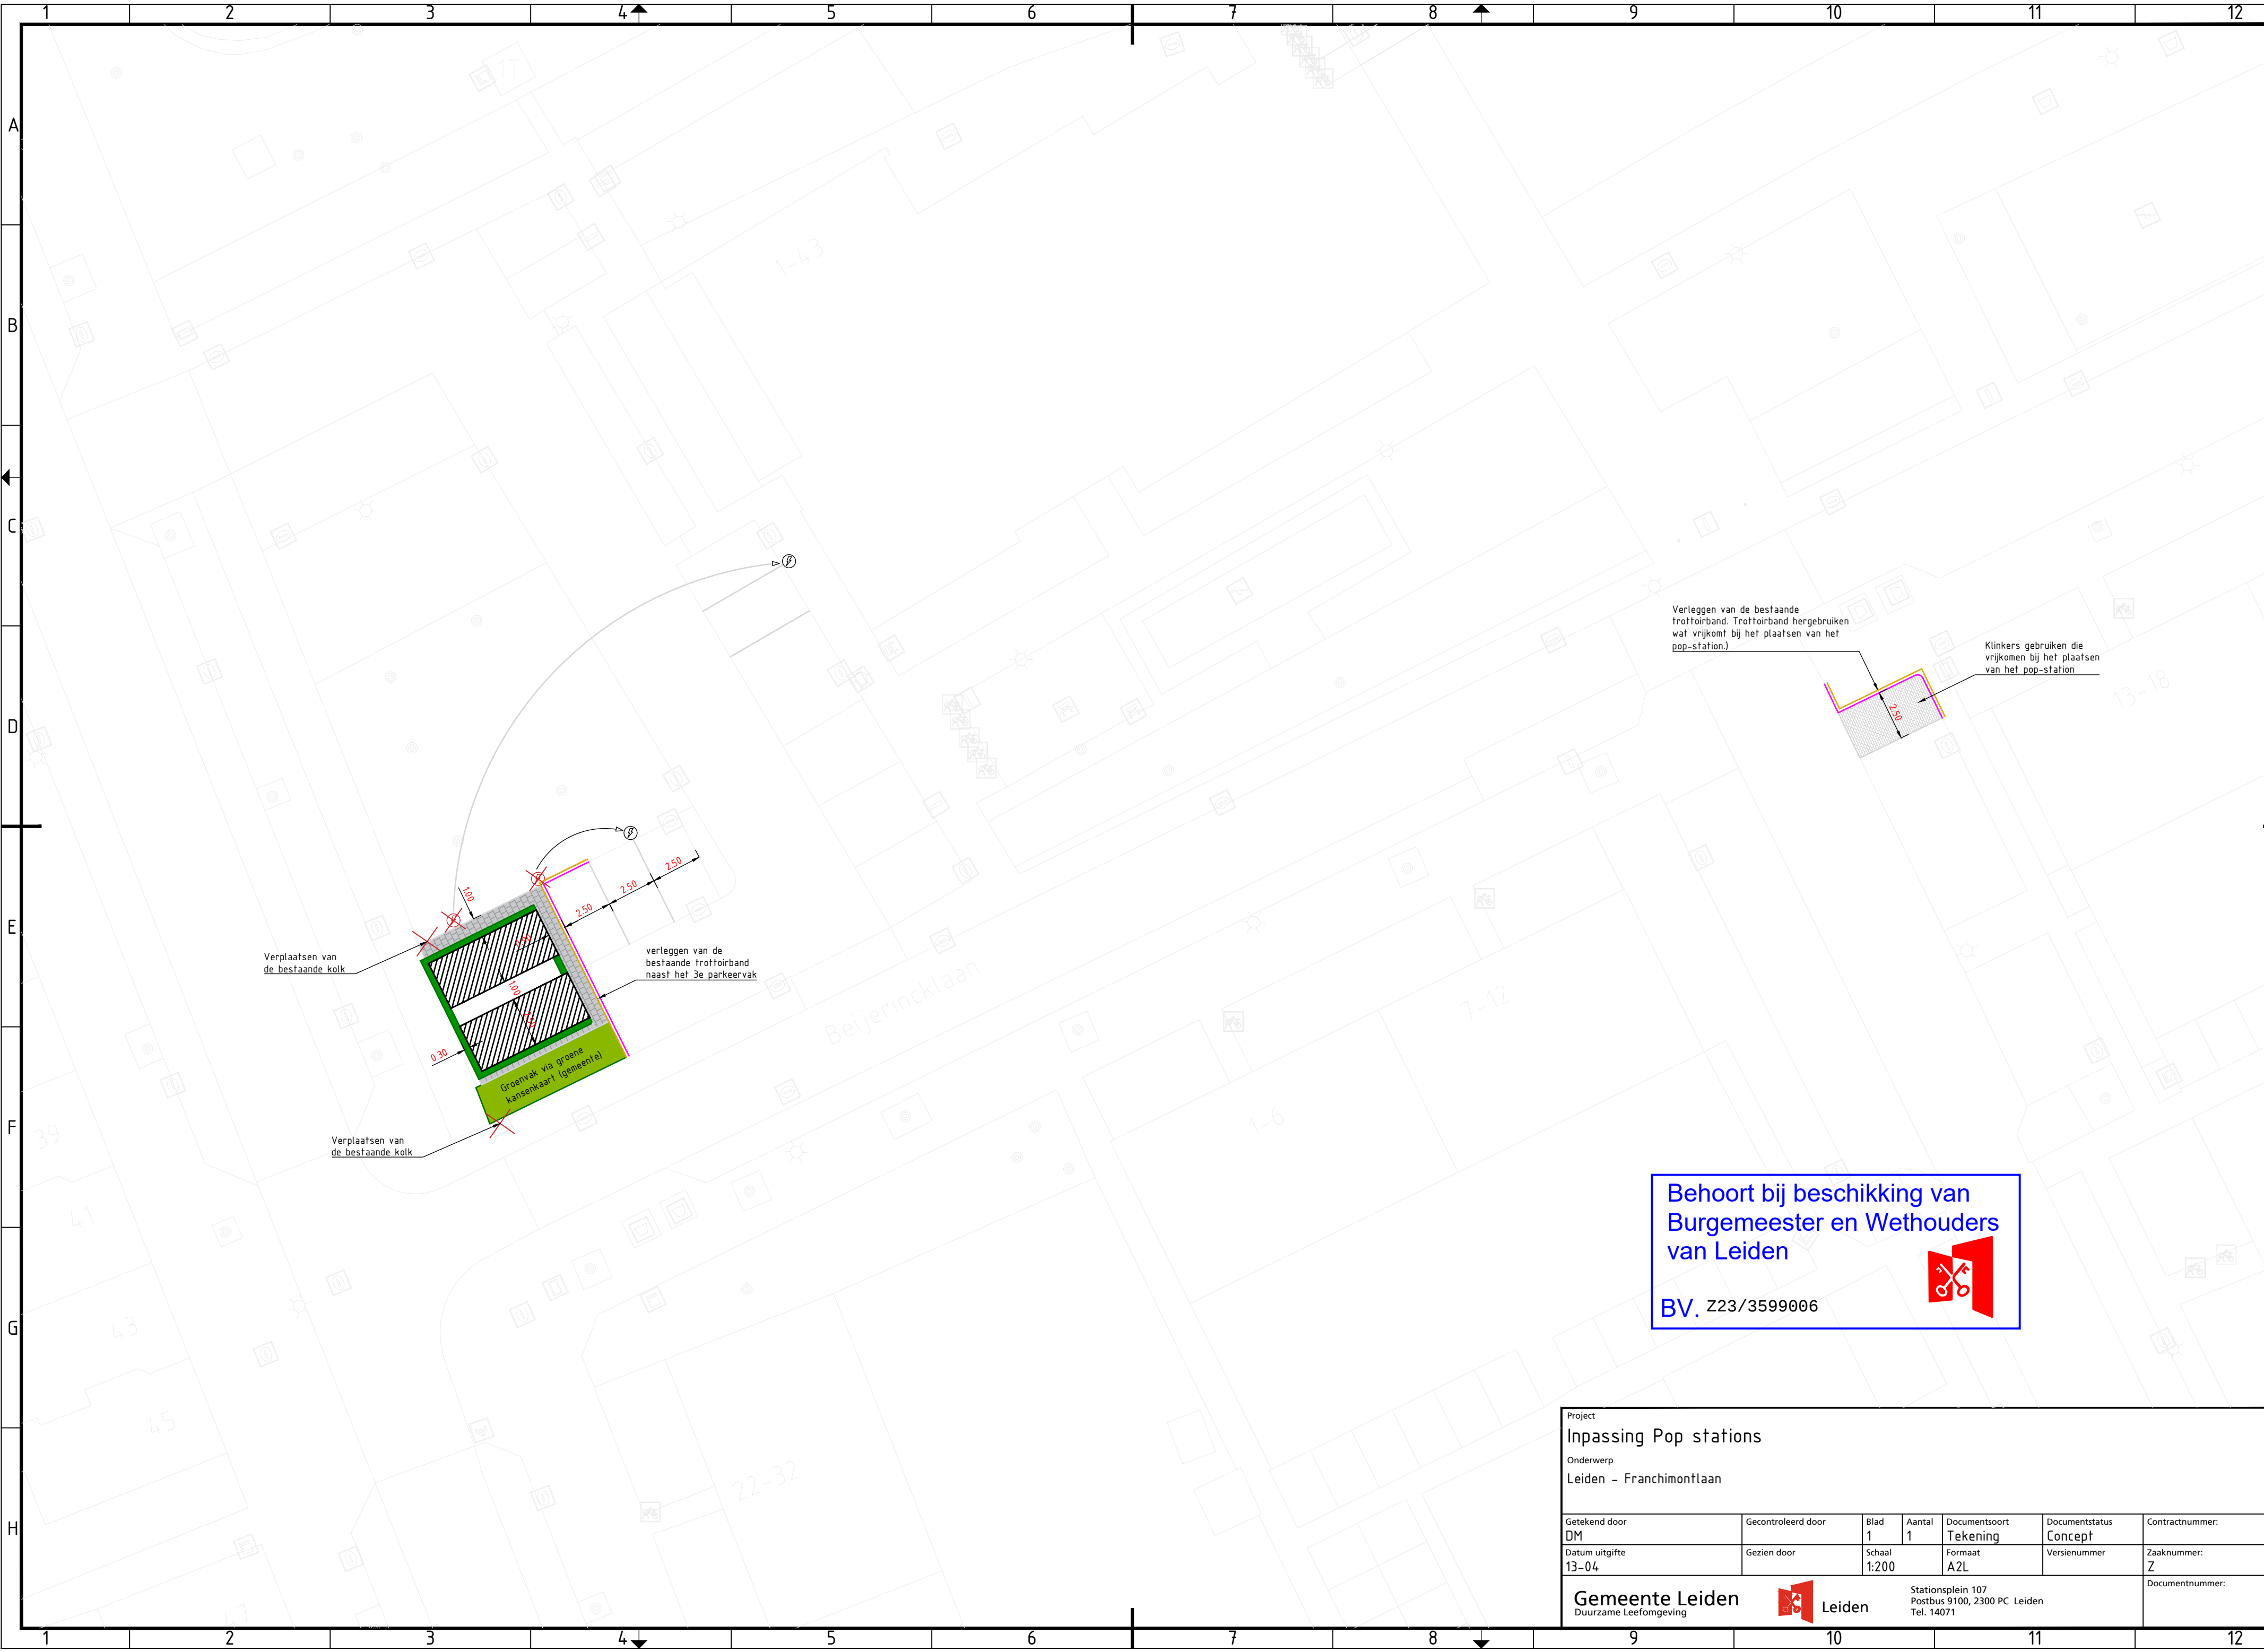

Project Inpassing Pop stations						
Onderwerp Leiden - Franchimontlaan						
Getekend door DM	Gecontroleerd door	Blad 1	Aantal 1	Documentsoort Tekening	Documentstatus Concept	Contractnummer:
Datum uitgifte 13-04	Gezien door	Schaal 1:200		Formaat A2L	Versienummer	Zaaknummer: Z
Gemeente Leiden Duurzame Leefomgeving				Stationsplein 107 Postbus 9100, 2300 PC Leiden Tel. 14071		Documentnummer: