

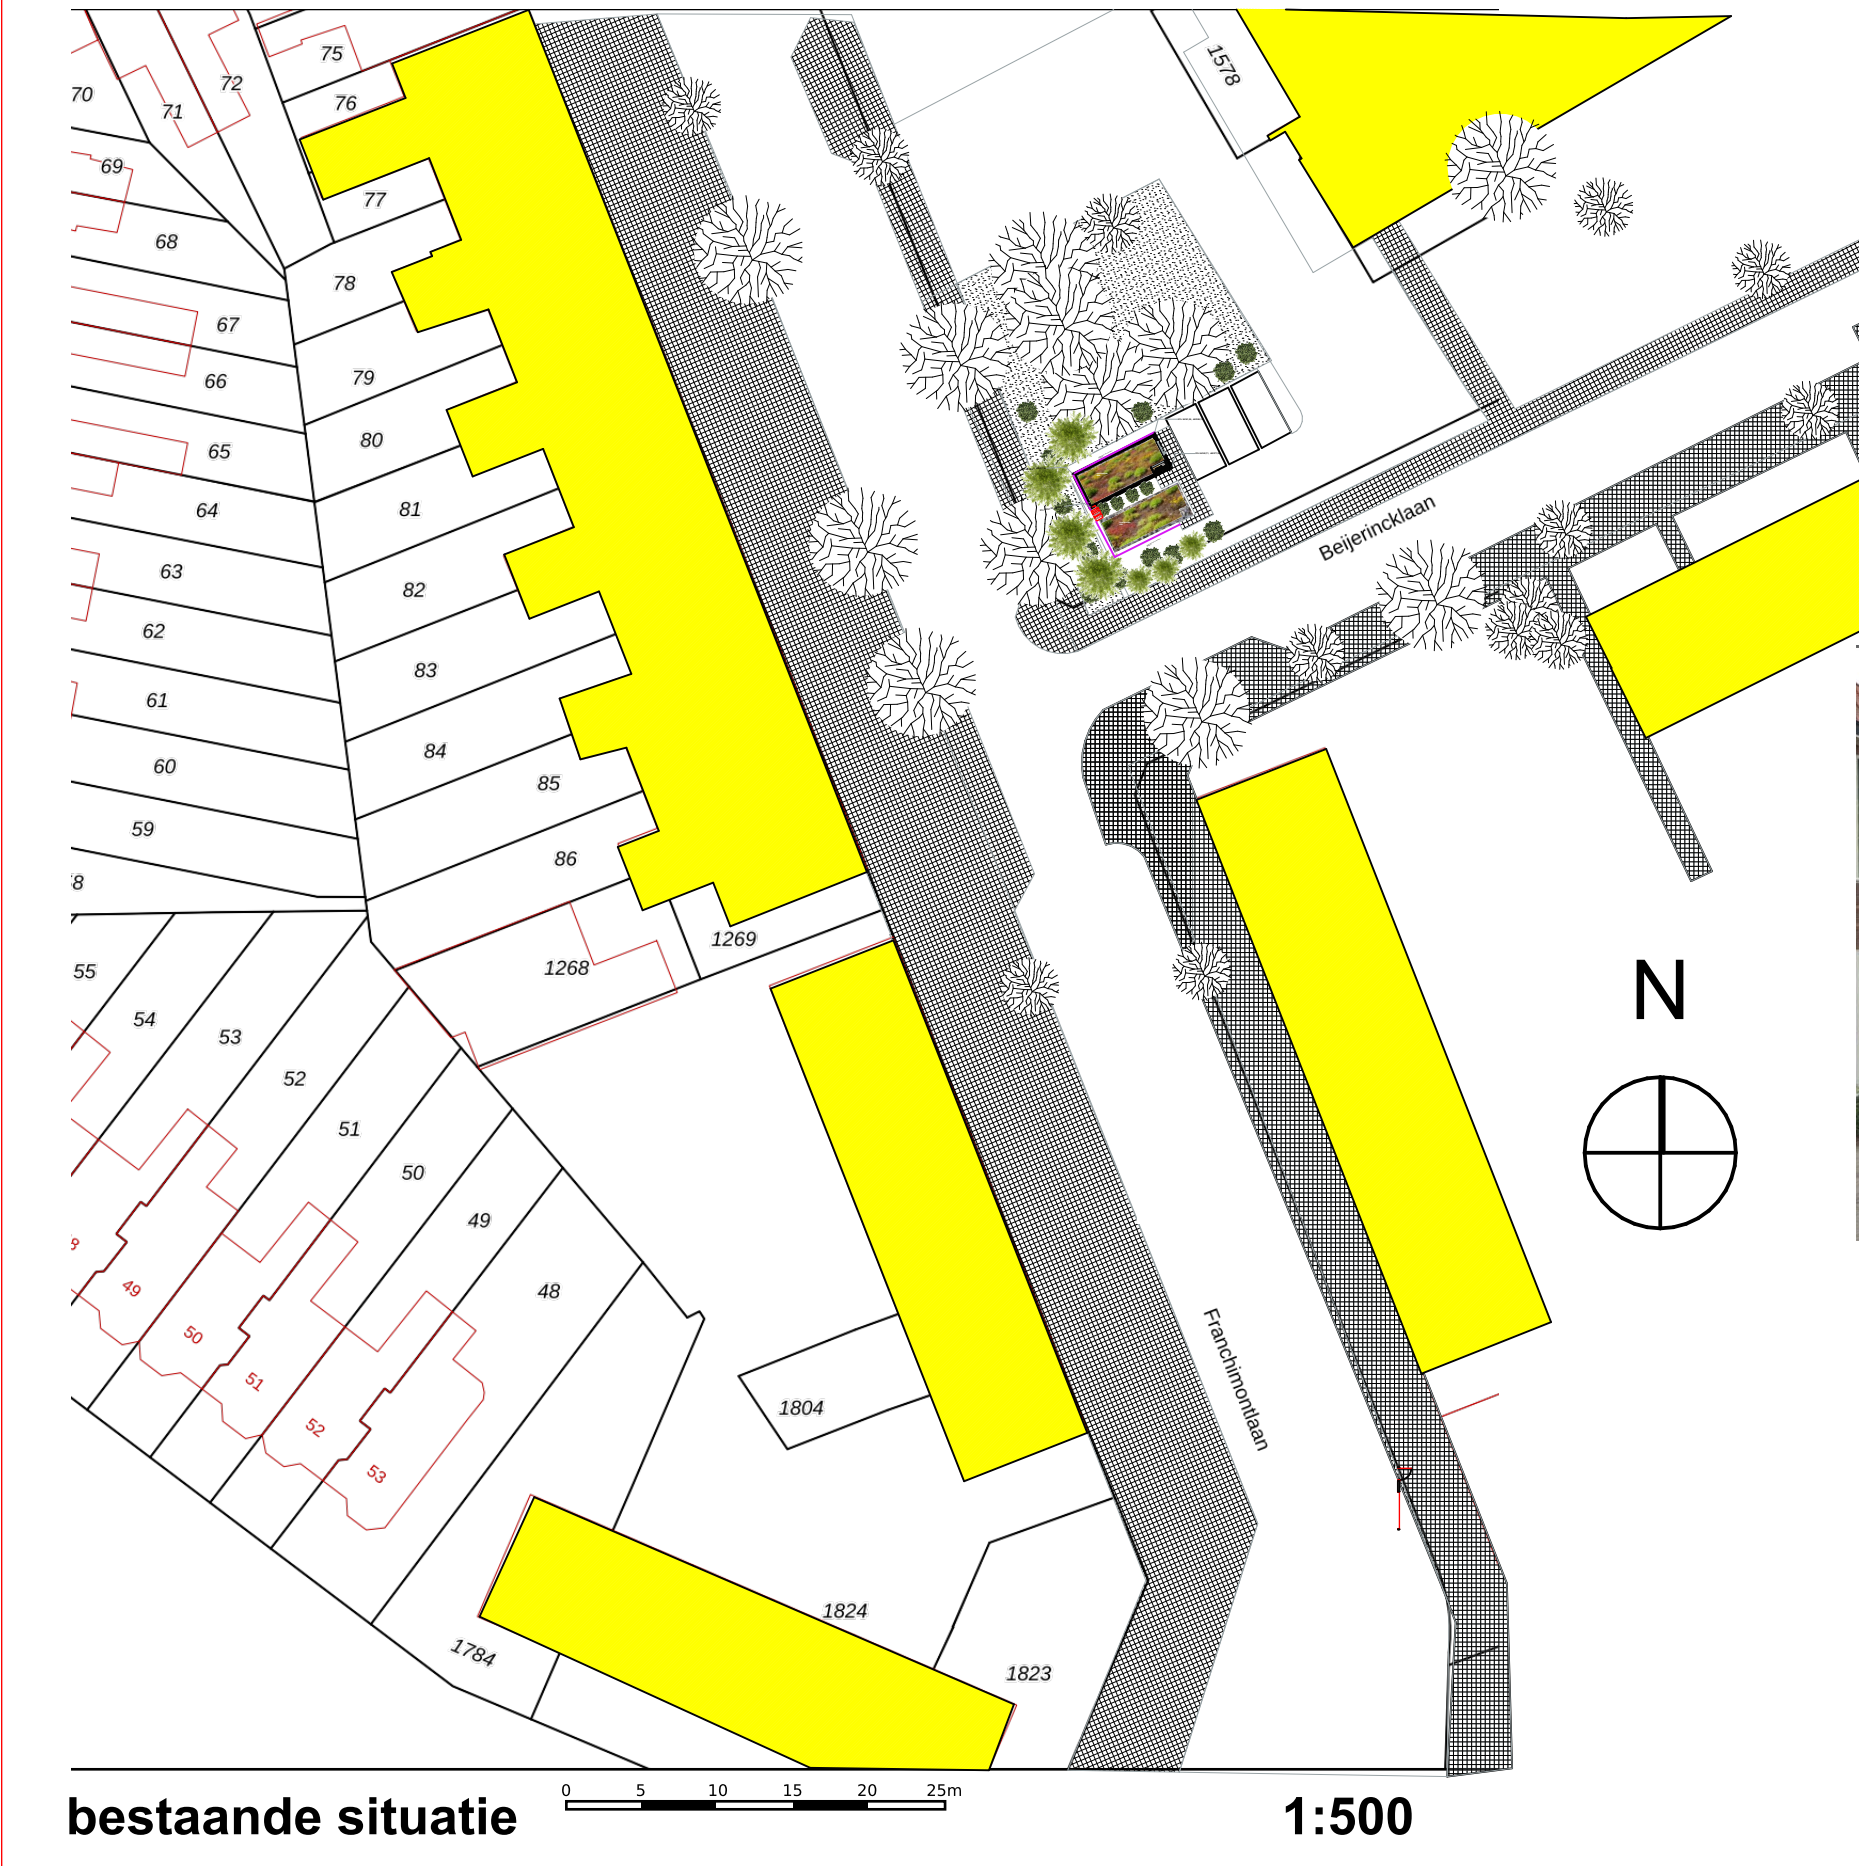
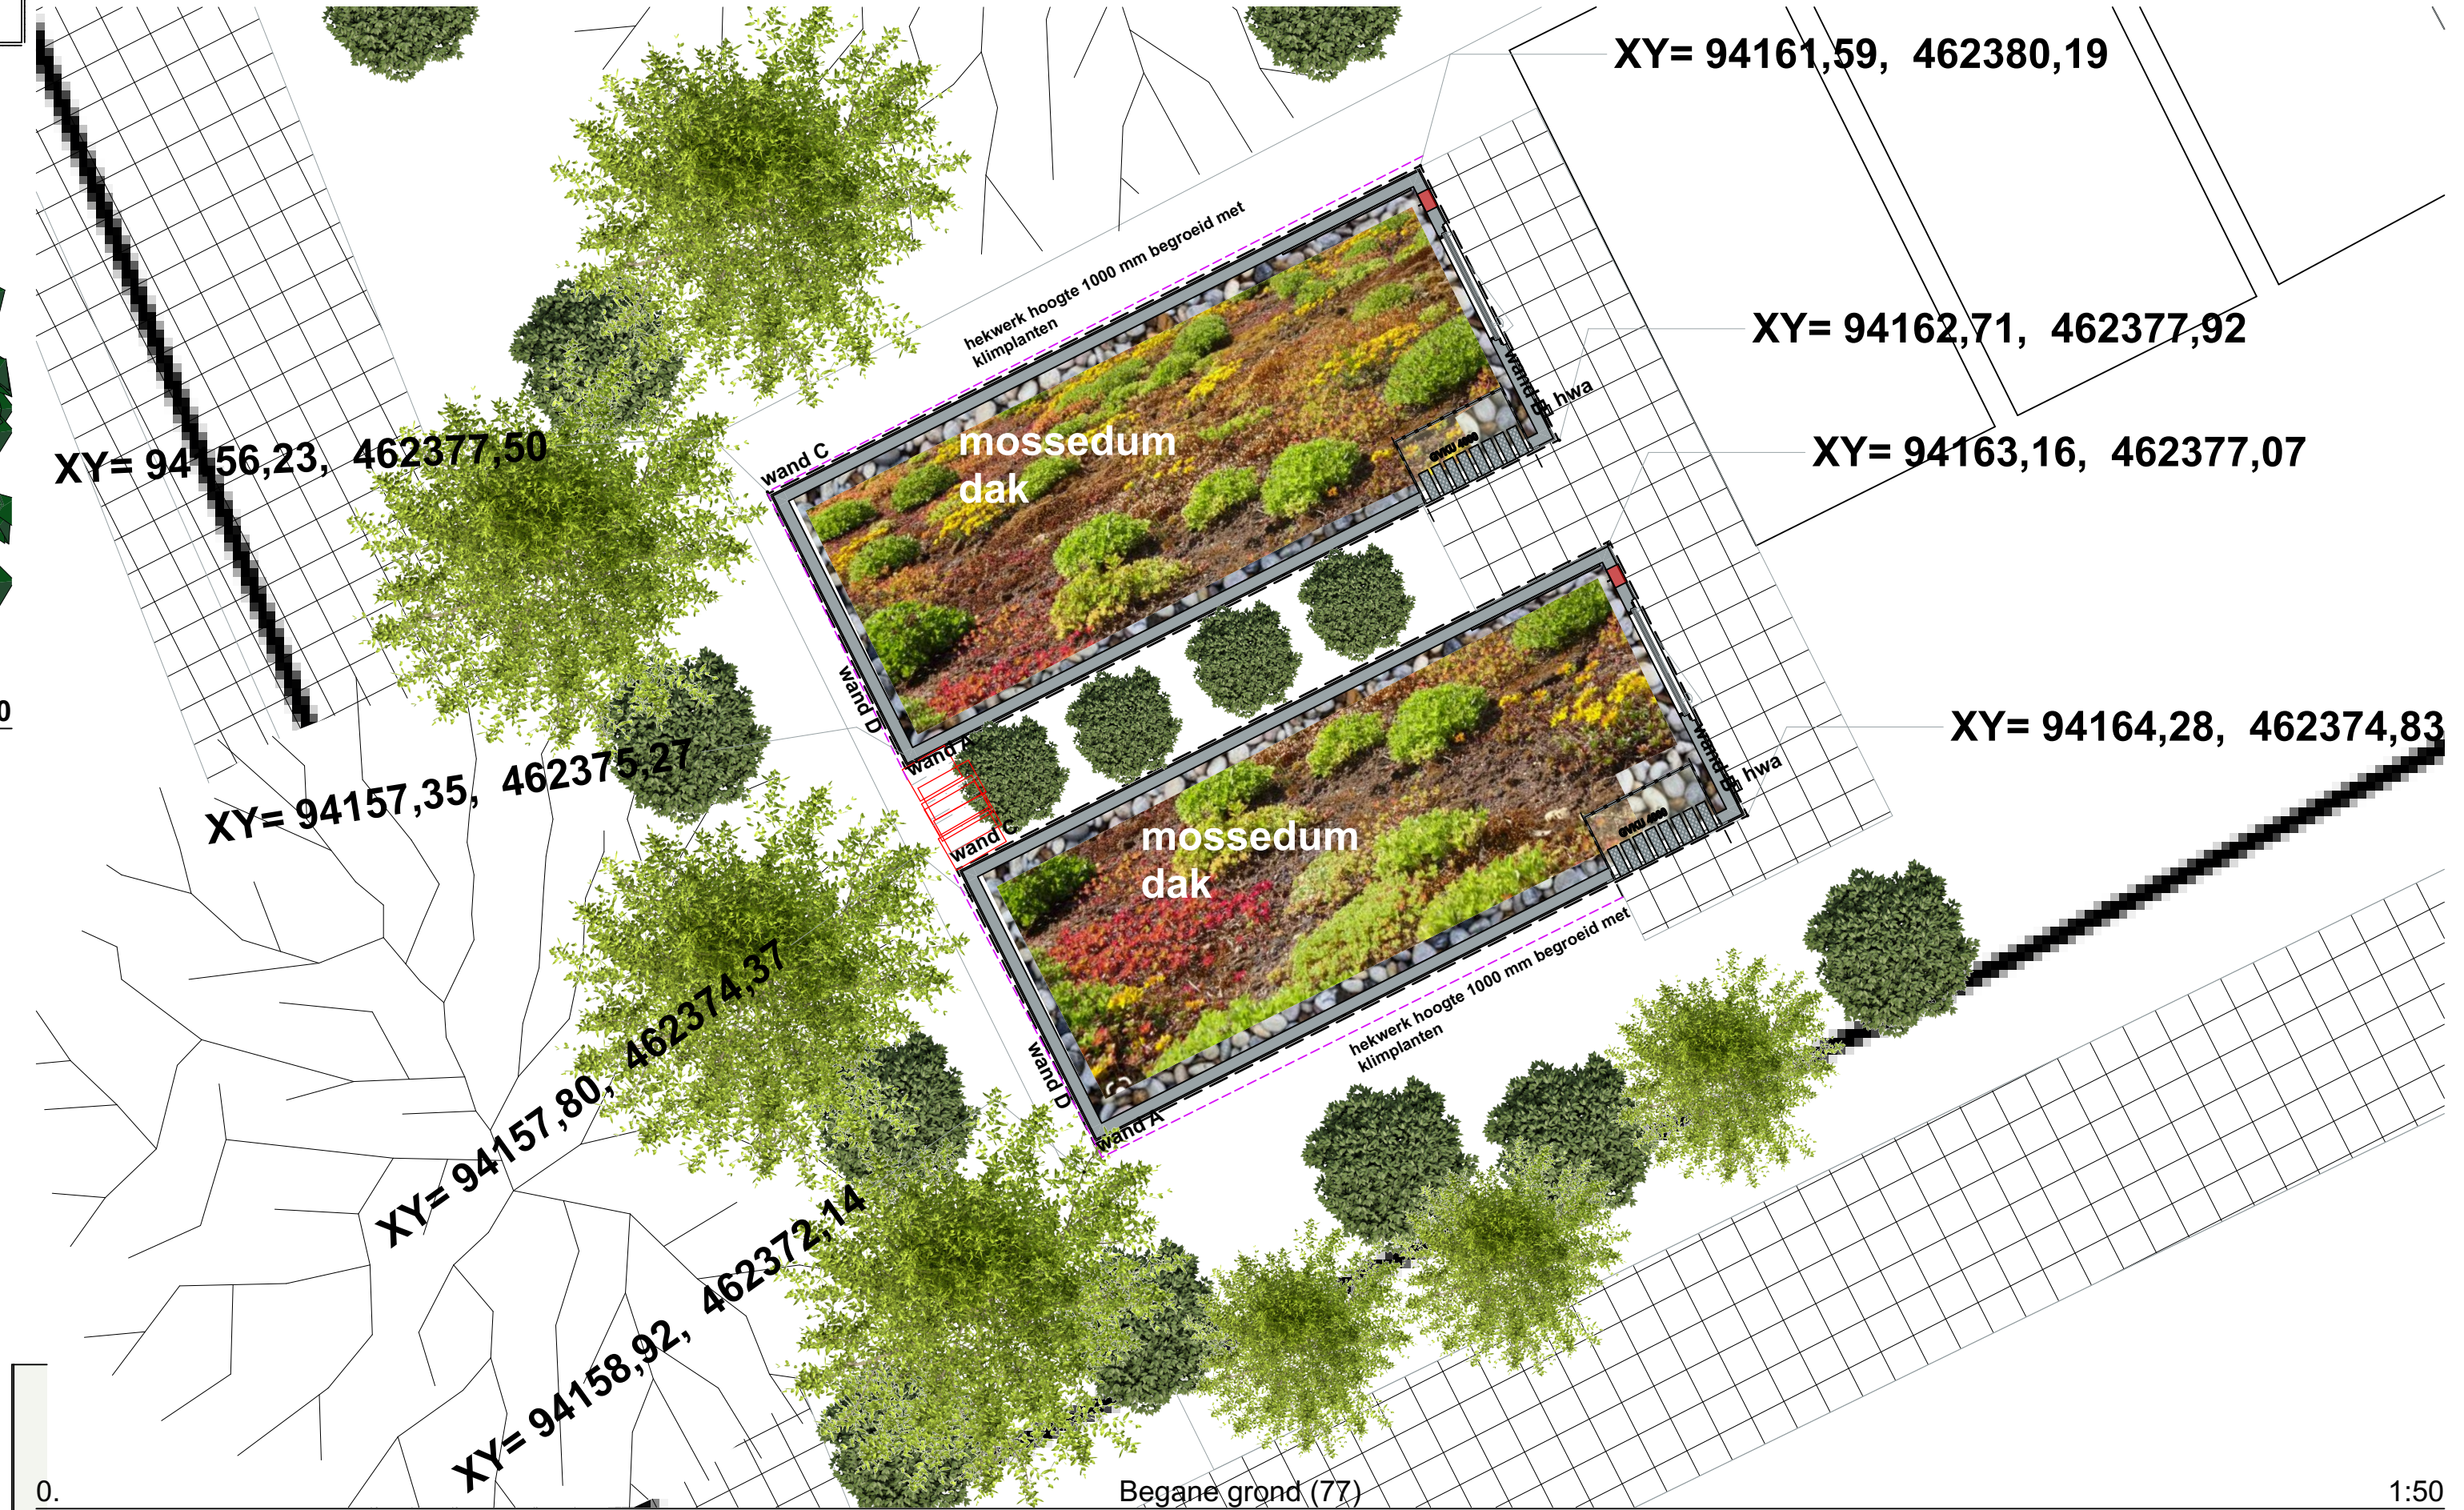
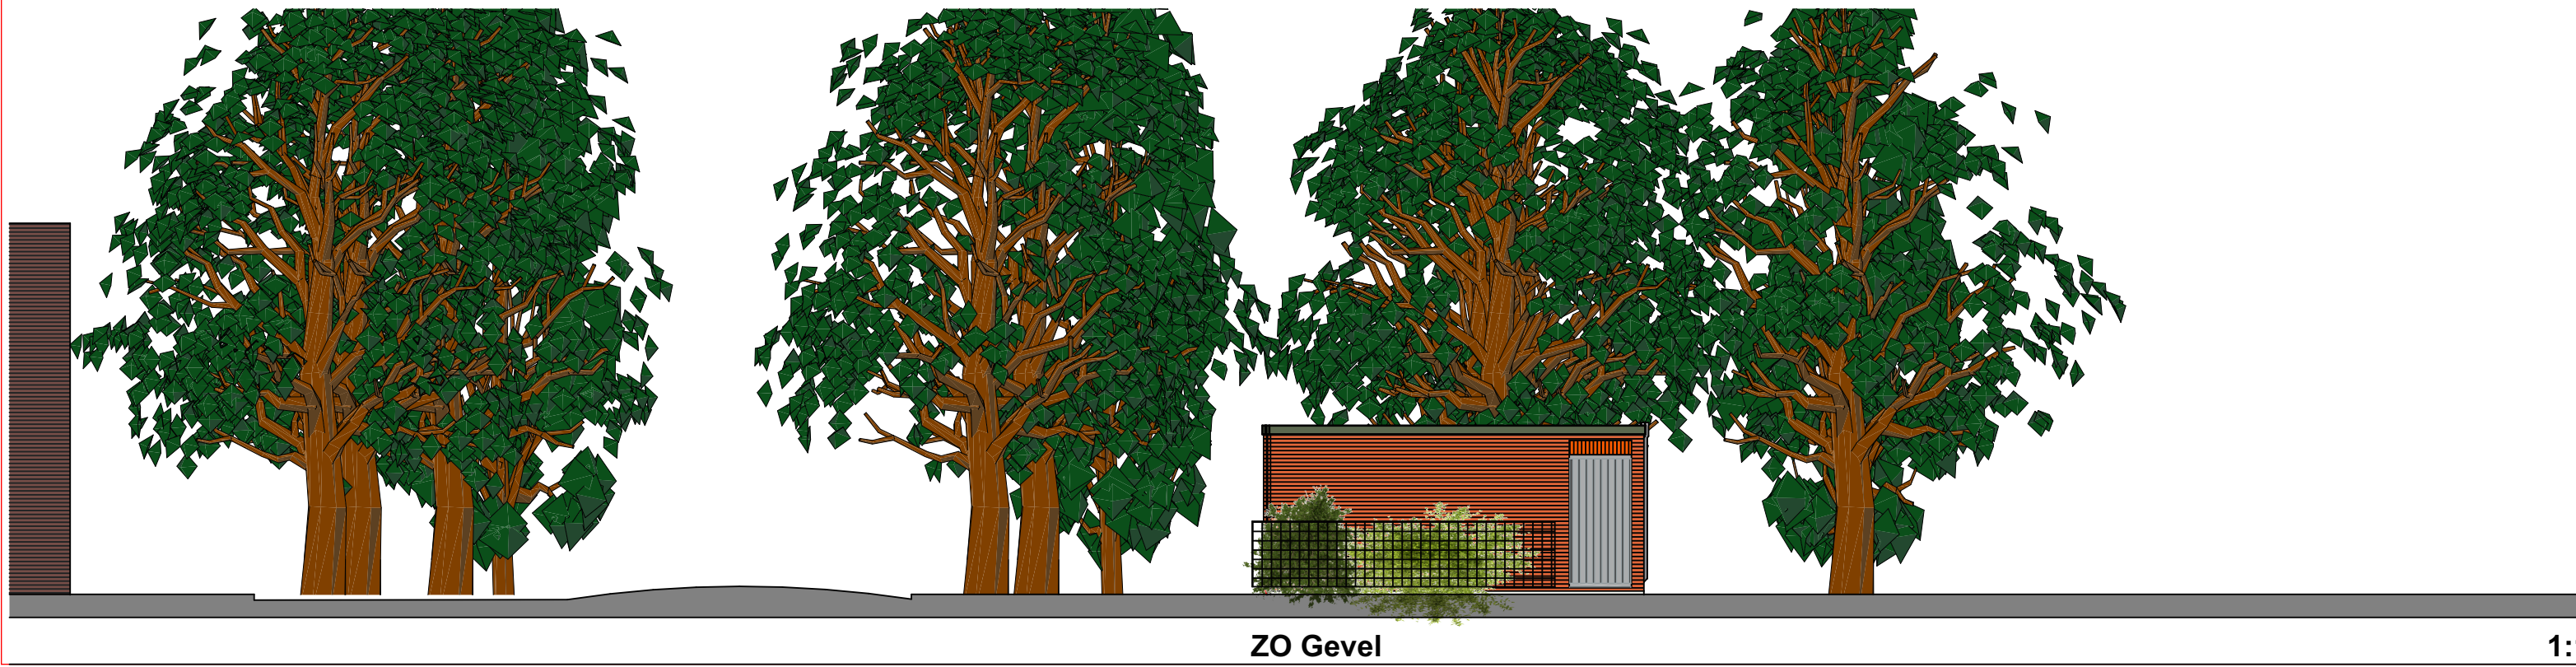
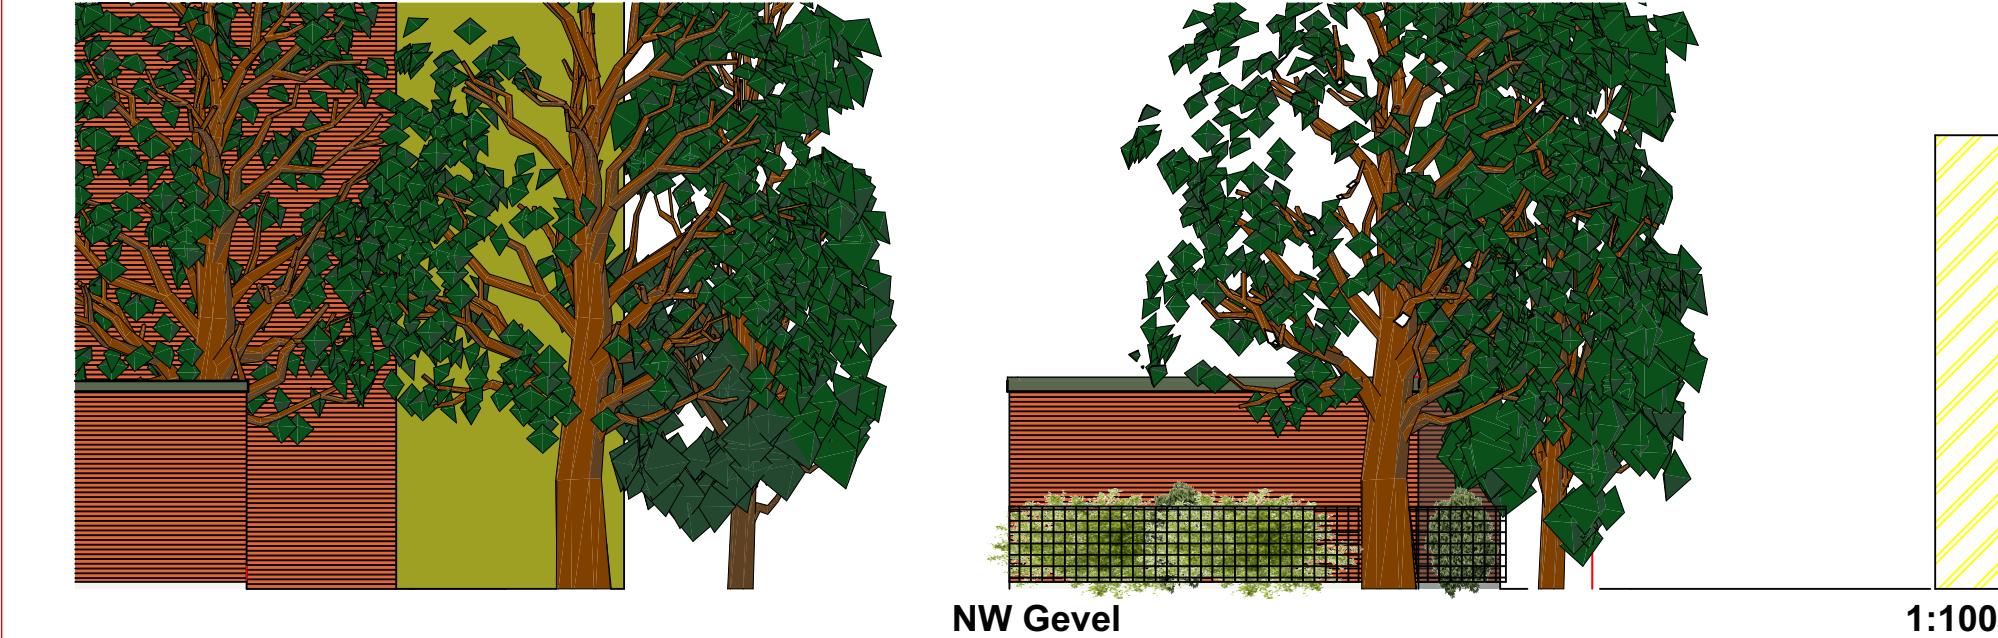


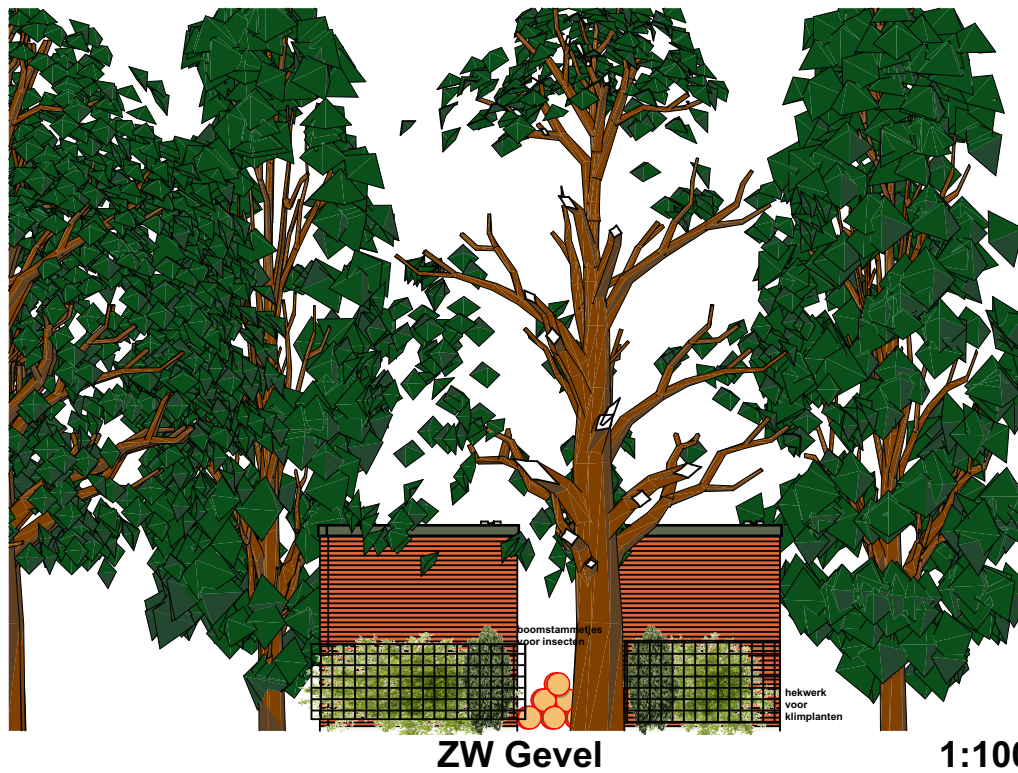

Nieuw

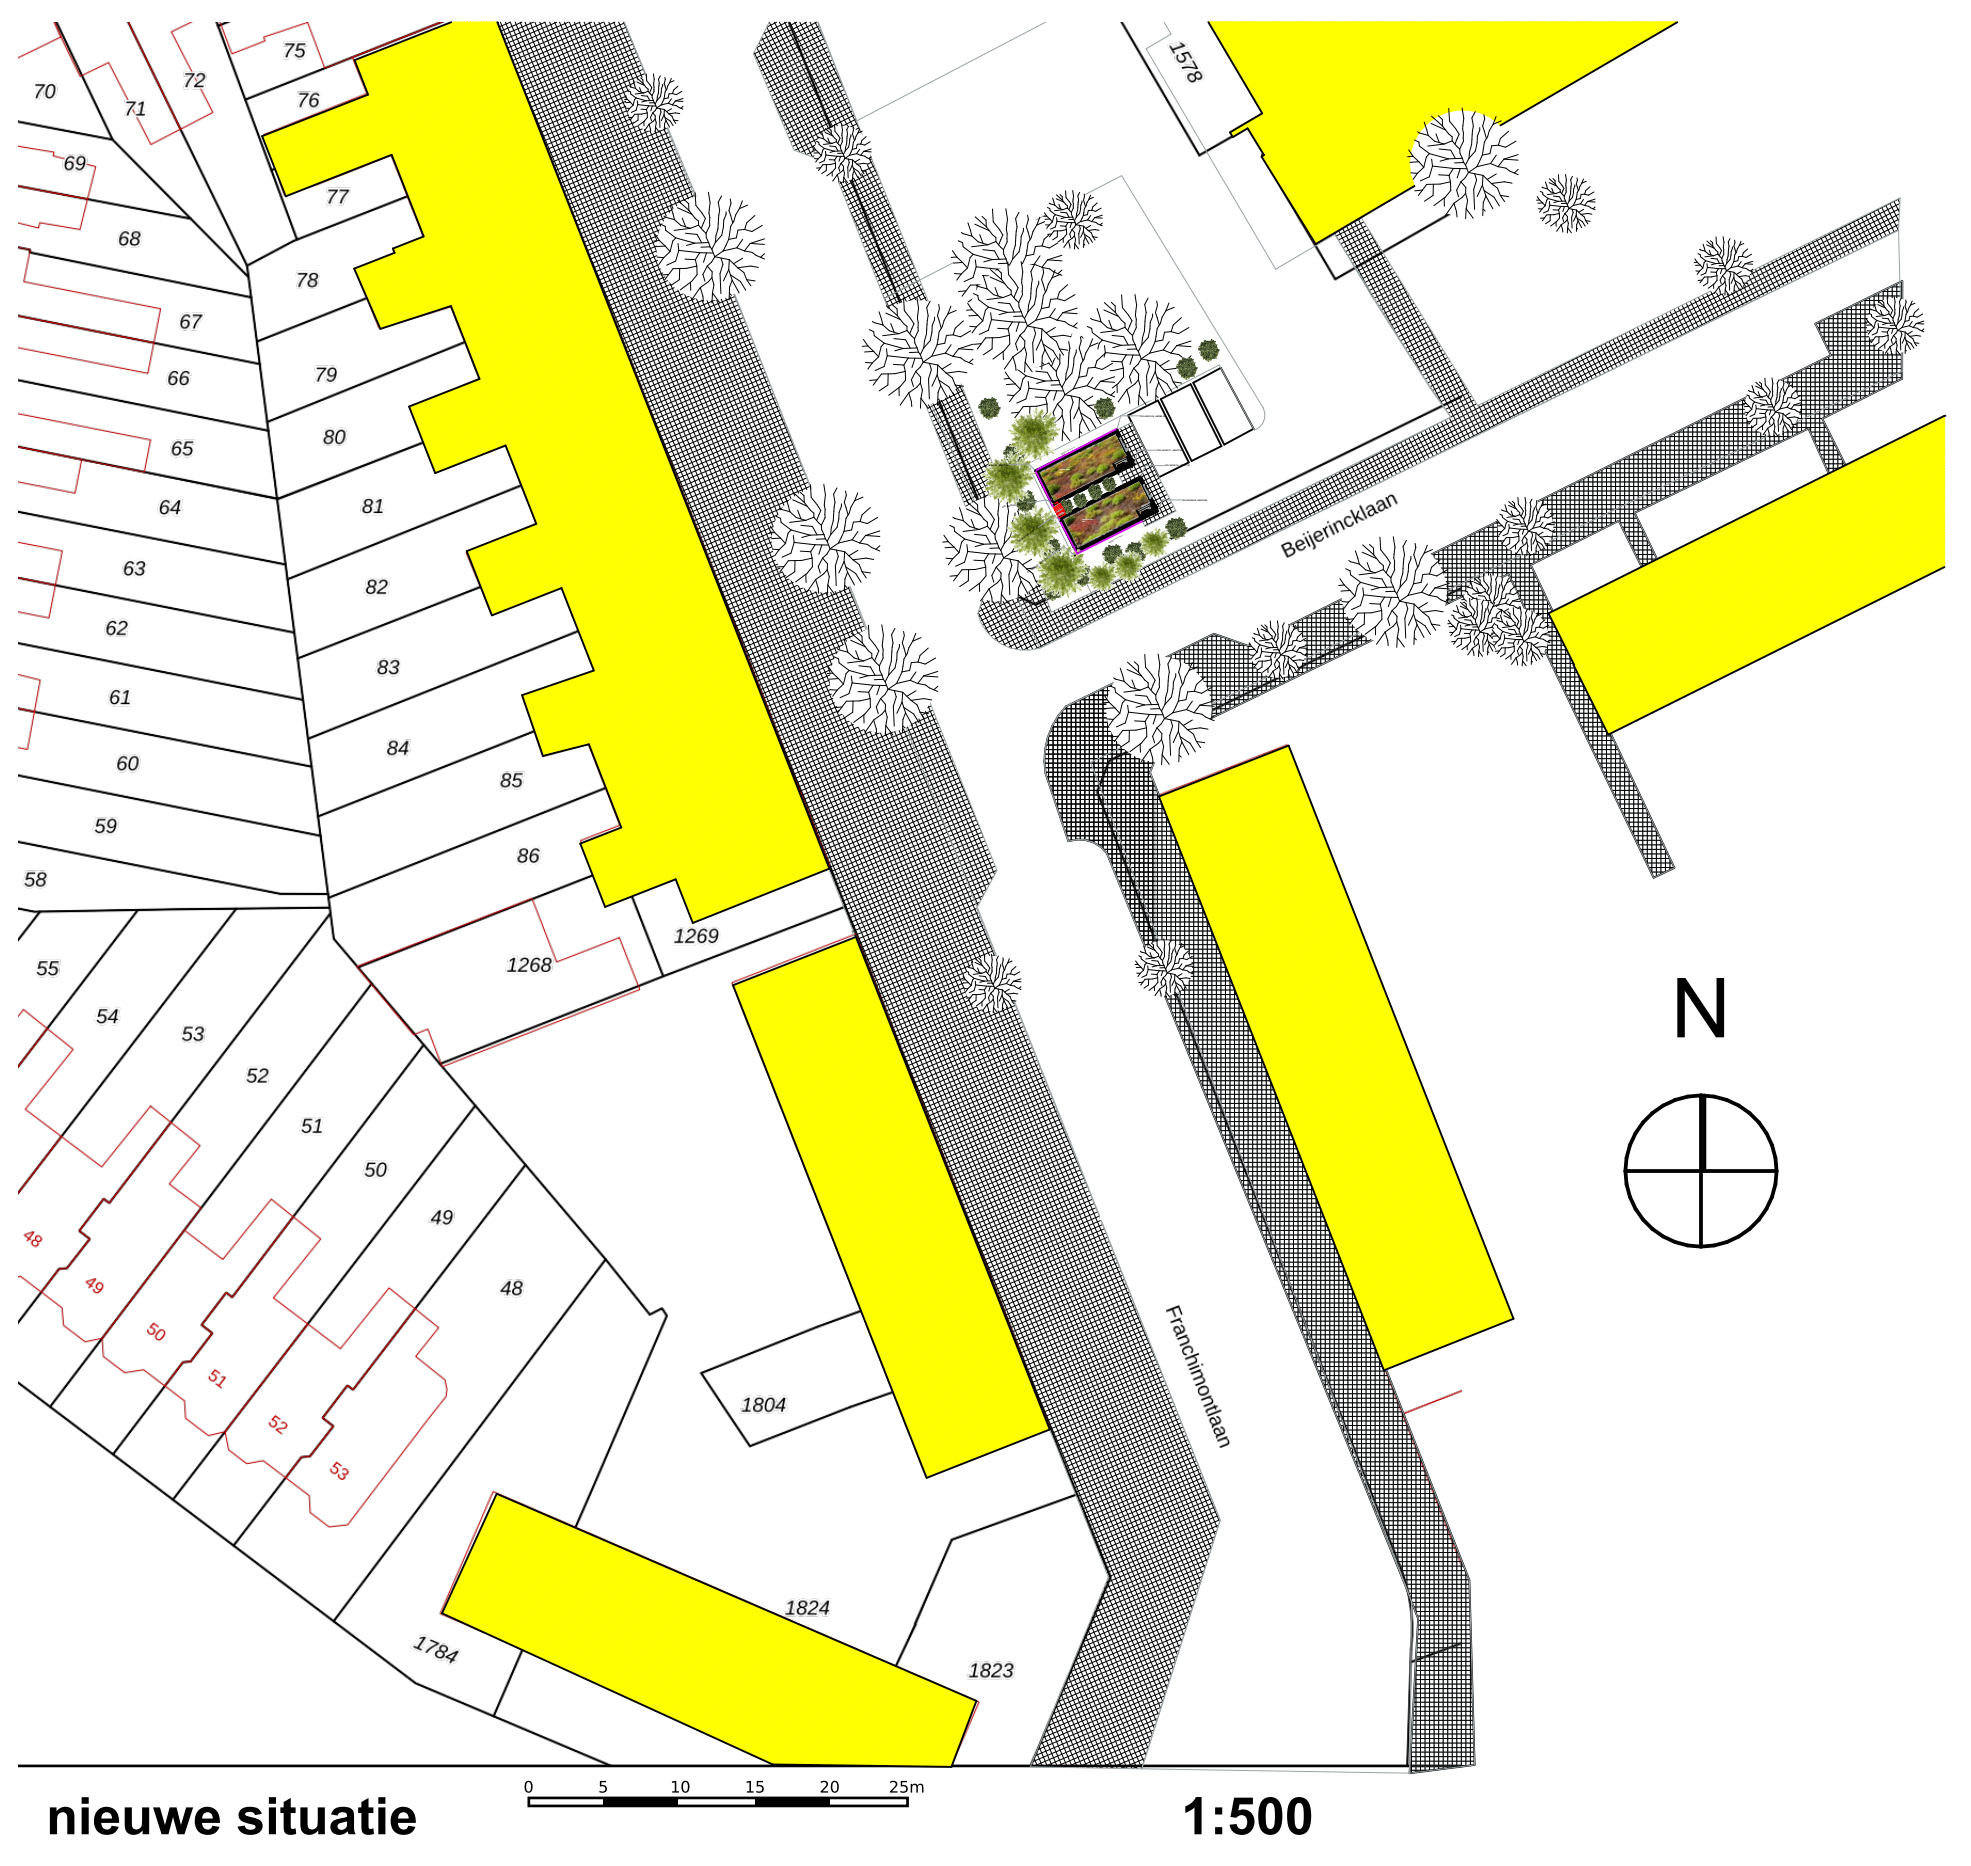

Behoort bij beschikking van
Burgemeester en Wethouders
van Leiden
BV: 223/3599006

BALANS
architectenstudio bv
betreft: vergunning
opdrachtgever: ODF open dutch fiber
project: LEIDEN ODF
werknummer: 2304
eerste versie: 2021-10-15
publicatiedatum dit blad: 2023-05-02
blad: 20. A
Z:\balans actueel\2305 dubbele pop leiden\2305 prefab Leiden ODF 2023-05-02.pln

Ir. M. Dragt
BALANS
Claes de Vrieselaan 47
3021 JC Rotterdam
telefoon: 010-4778804
md@balans.ac
www.balans.ac