


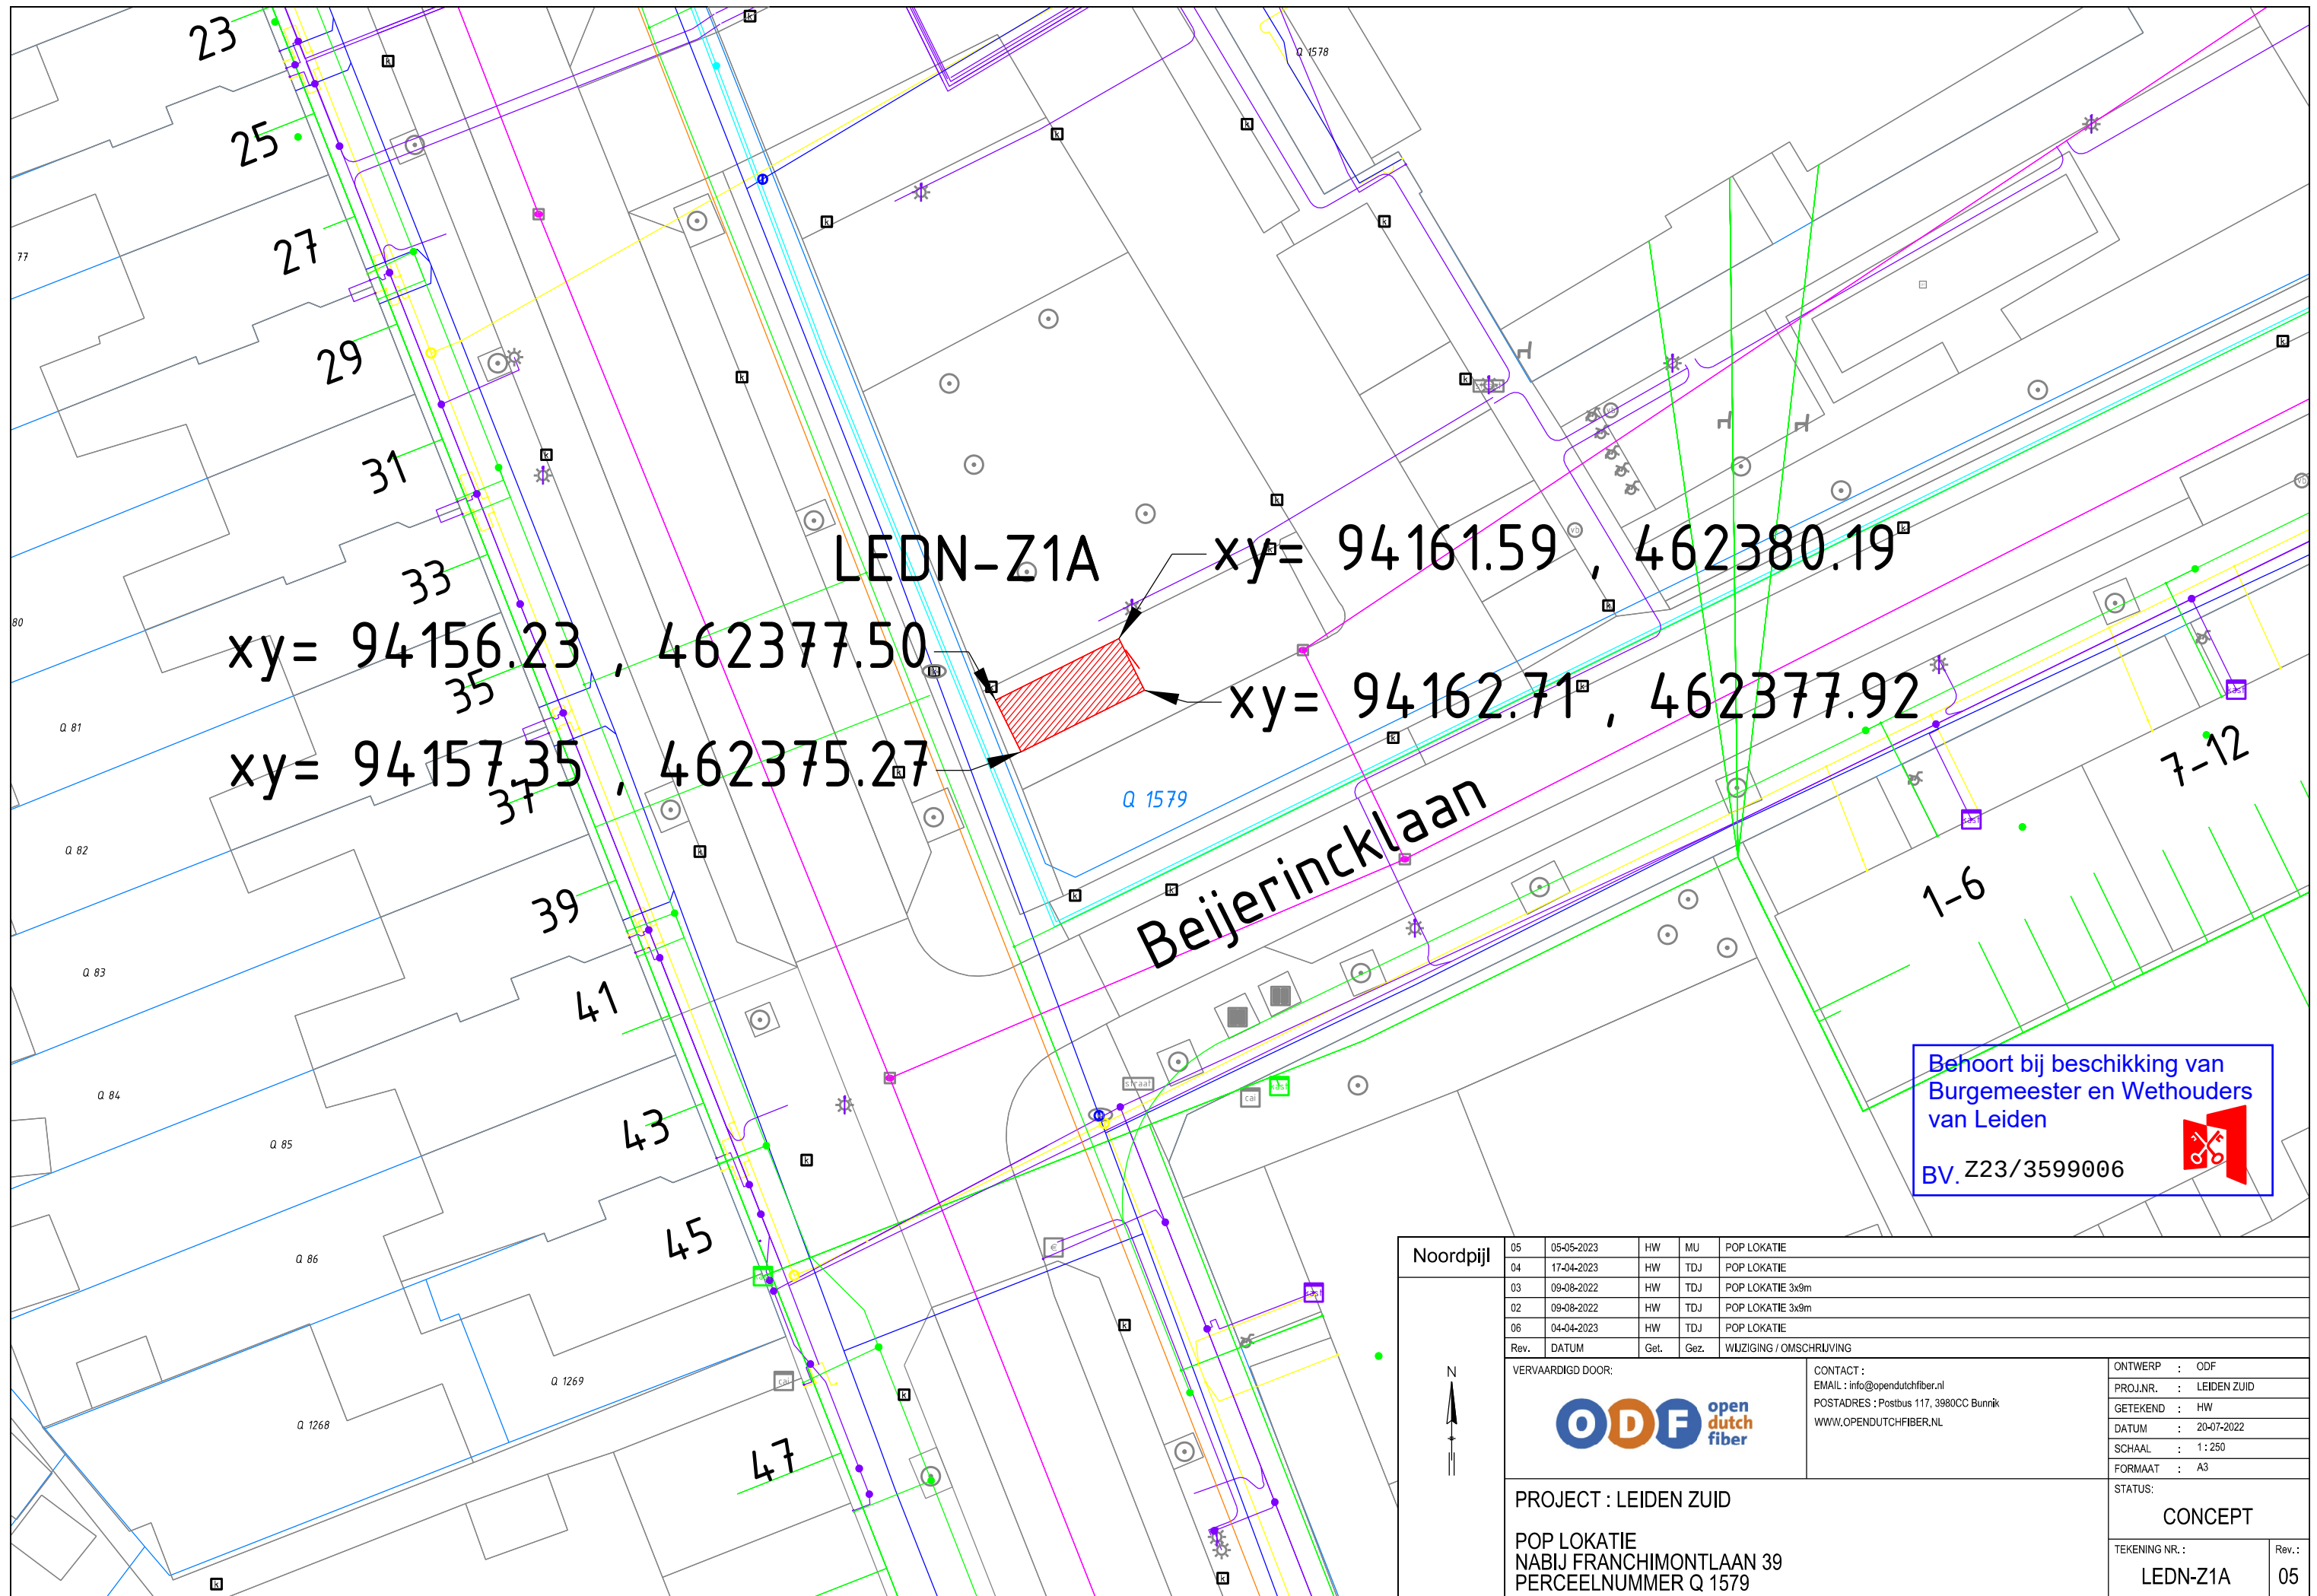

Behoort bij beschikking van
Burgemeester en Wethouders
van Leiden

BV. Z23/3599006

Noordpijl	05	05-05-2023	HW	MU	POP LOKATIE
	04	17-04-2023	HW	TDJ	POP LOKATIE
	03	09-08-2022	HW	TDJ	POP LOKATIE 3x9m
	02	09-08-2022	HW	TDJ	POP LOKATIE 3x9m
	06	04-04-2023	HW	TDJ	POP LOKATIE
	Rev.	DATUM	Get.	Gez.	WIJZIGING / OMSCHRIJVING
VERVAARDIGD DOOR:			CONTACT :		
			EMAIL : info@opendutchfiber.nl		
			POSTADRES : Postbus 117, 3980CC Bunnik		
			WWW.OPENDUTCHFIBER.NL		
PROJECT : LEIDEN ZUID					ONTWERP : ODF
POP LOKATIE NABIJ FRANCHIMONTLAAN 39 PERCEELNUMMER Q 1579					PROJ.NR. : LEIDEN ZUID
					GETEKEND : HW
					DATUM : 20-07-2022
					SCHAAL : 1 : 250
					FORMAAT : A3
					STATUS:
					CONCEPT
					TEKENING NR. :
					LEDN-Z1A
					Rev.:
					05