


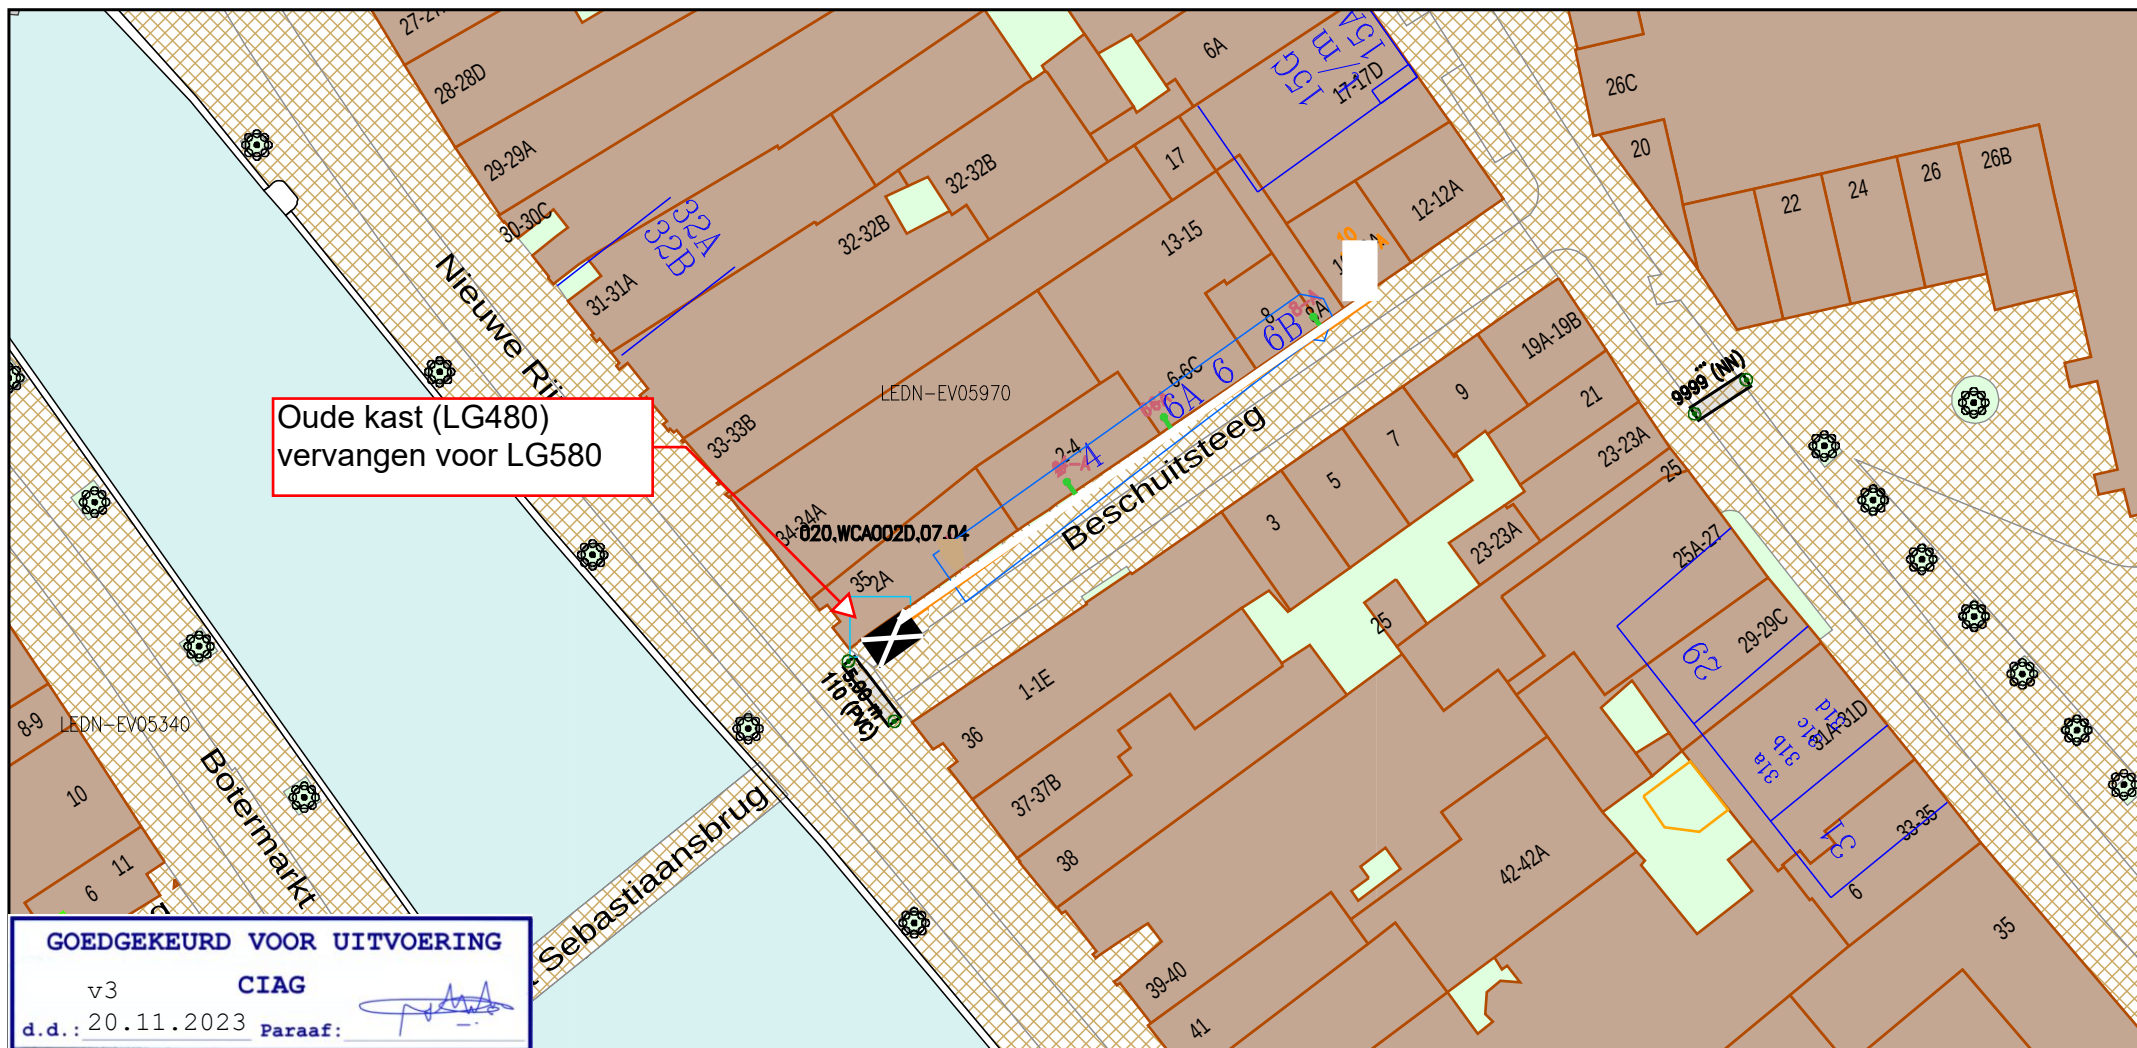

GOEDGEKEURD VOOR UITVOERING

v3

CIAG

d.d.: 20.11.2023 Paraaf: 

Legenda

 Behuizing / Huisje(in bedrijf)

 Geul(gepland)

 Mantelbuis(geplaatst)

CAI [Gis]

 Cai Aansluitdoos(gepland)

 Cai Haspel/Rol

Behoort bij beschikking van
Burgemeester en Wethouders
van Leiden

BV.Z23/3606227



Title: 2307012_Beschuitsteeg_10_A_Leiden

Nummer 93749-463614

LEIDEN

LEIDEN

Schaal: 1:500

User: jindemans01

ACE: CATV

Plotdatum: 23/08/2023

Size: A4

vodafone  Ziggo 

