

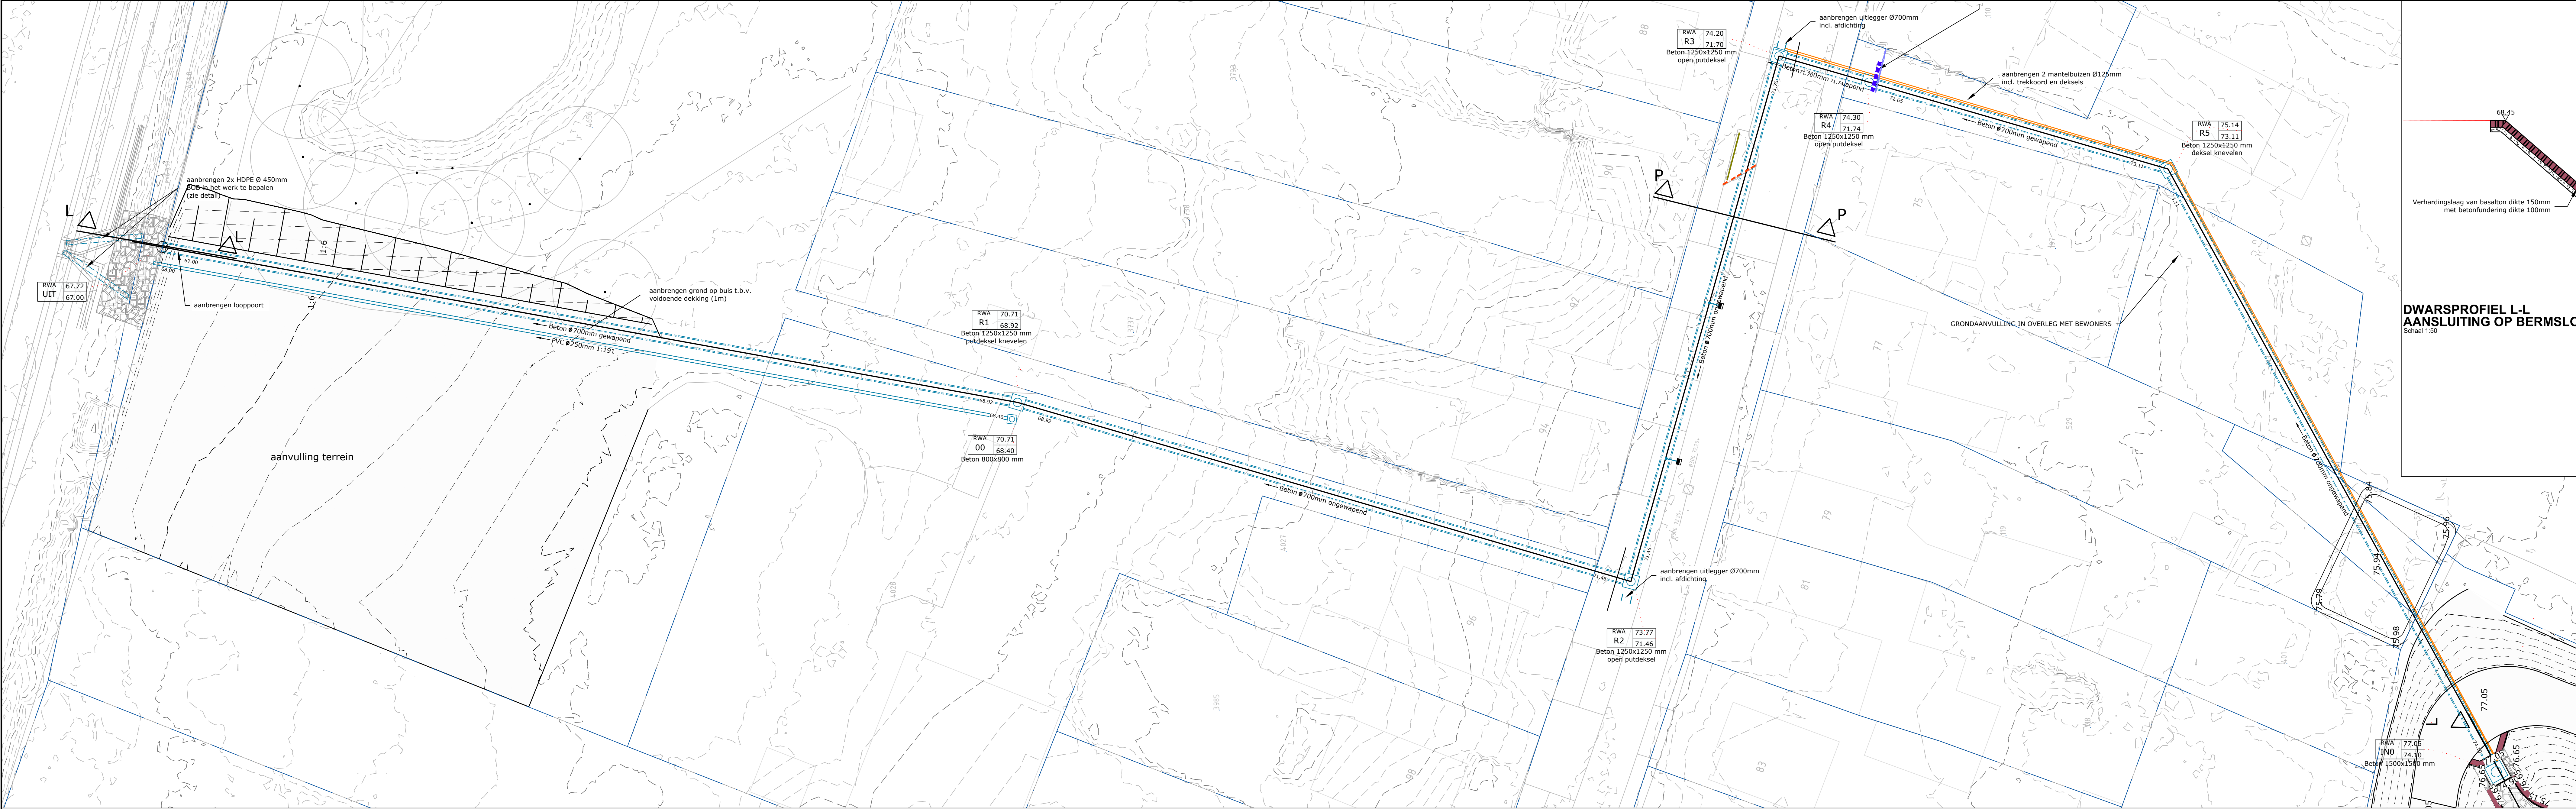
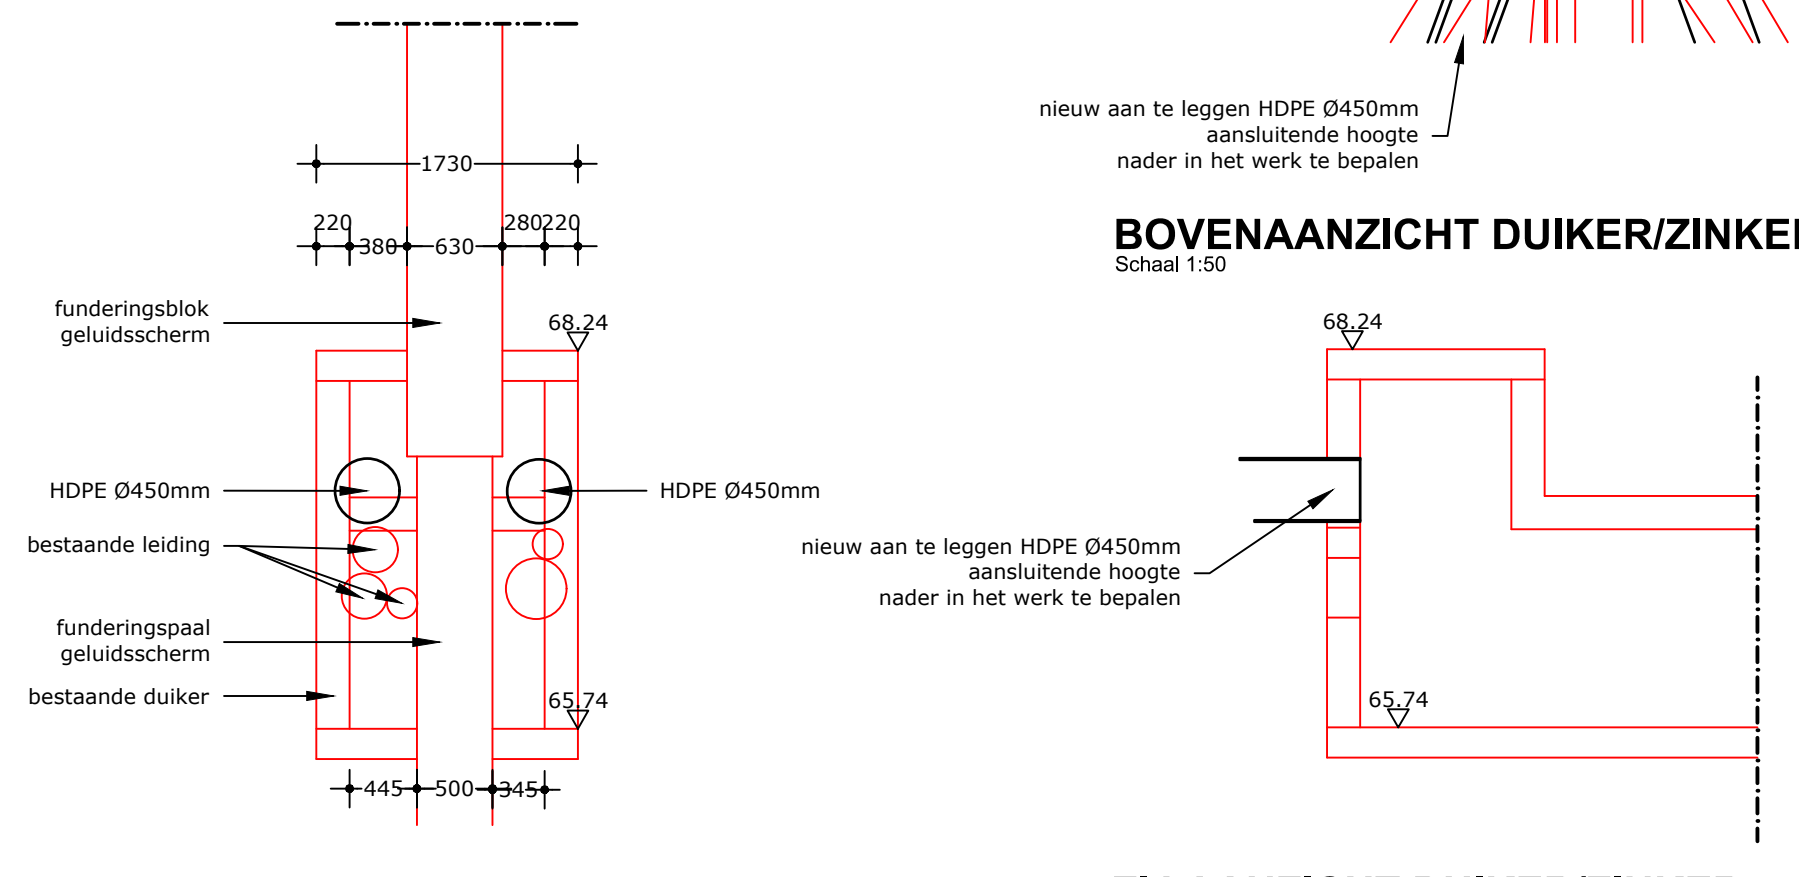
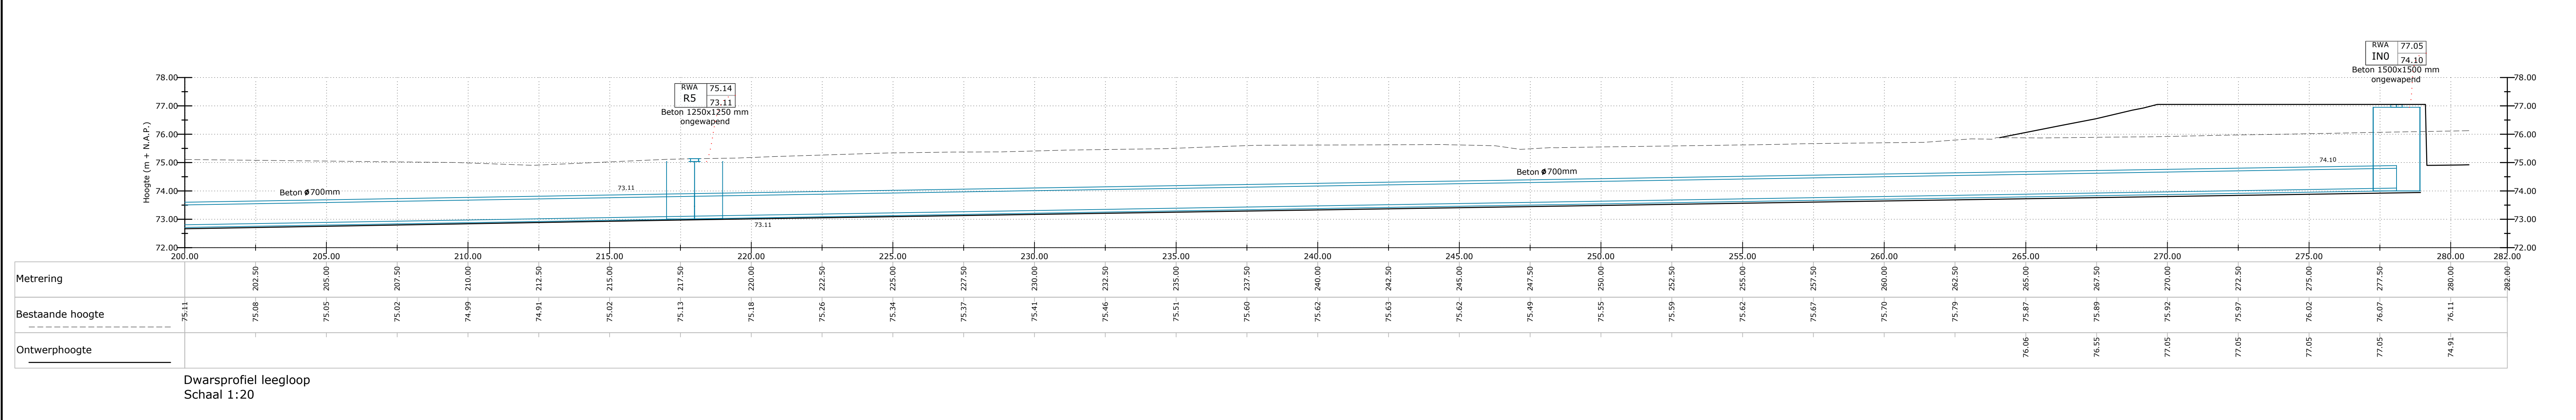
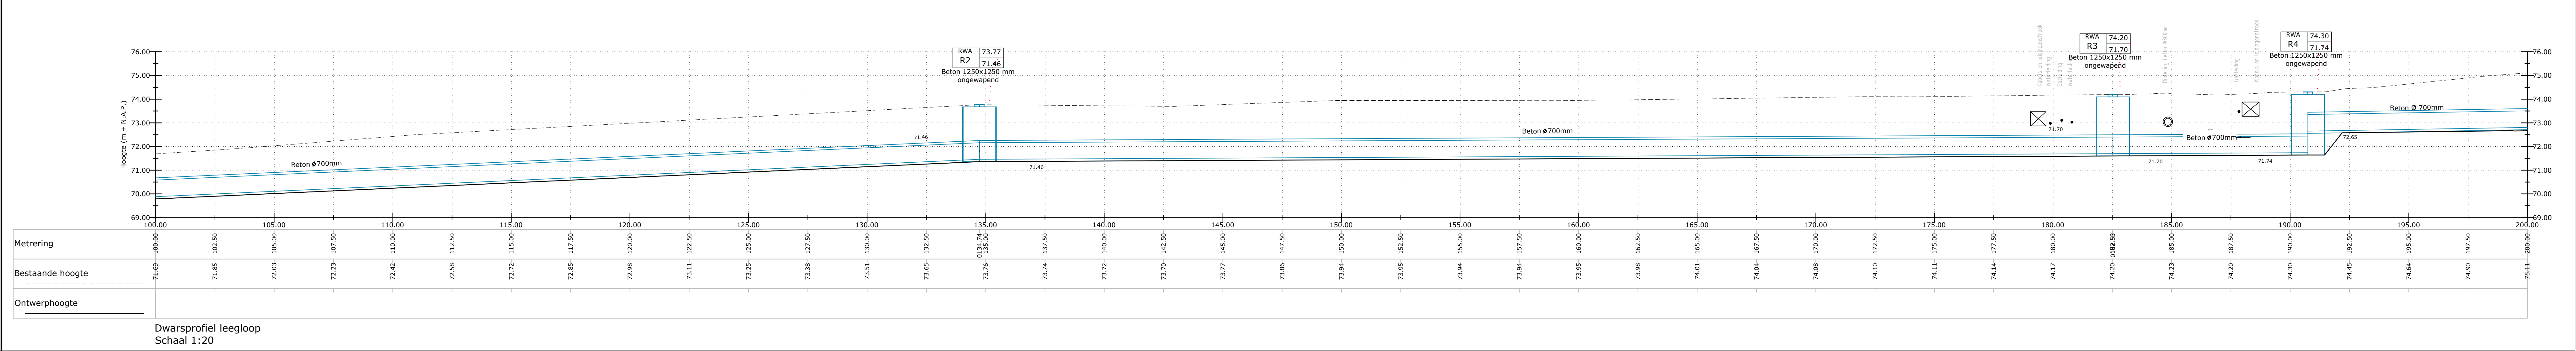


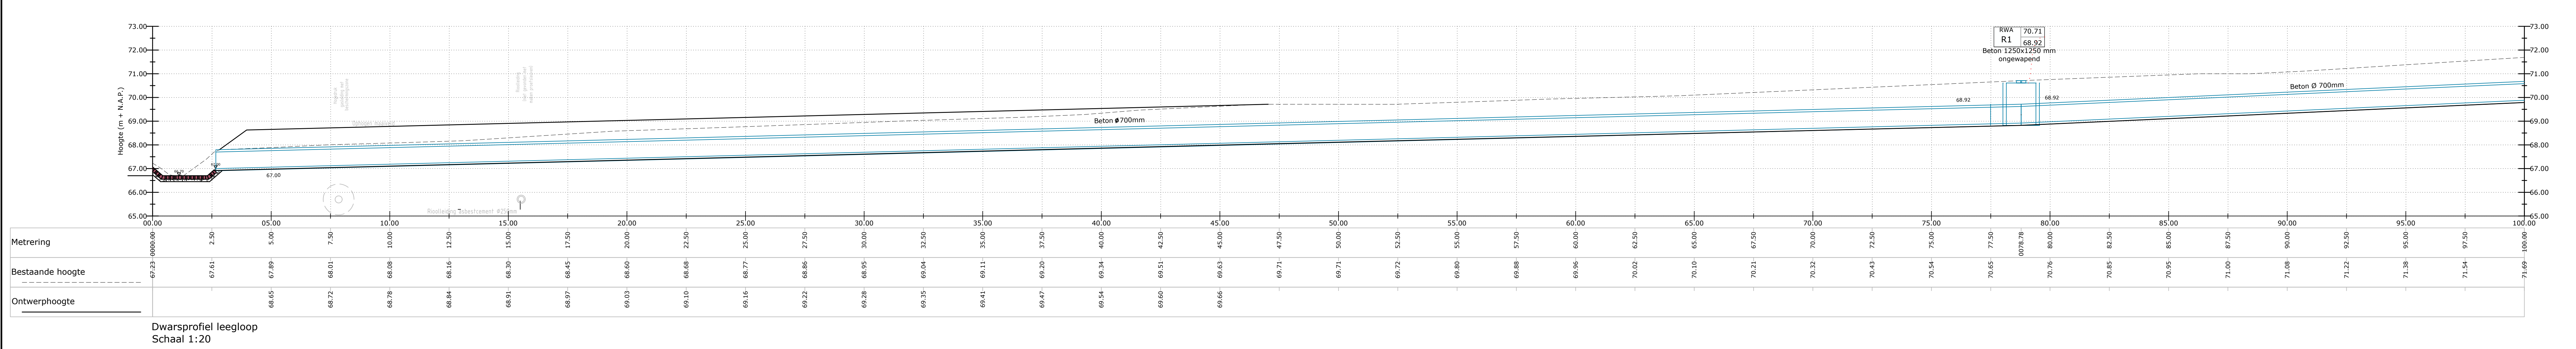

DWARSPROFIEL L-L  
AANSluiting OP BERSLOOT / OPLOSSING KRUISENDE LEIDINGEN  
Schaal 1:20

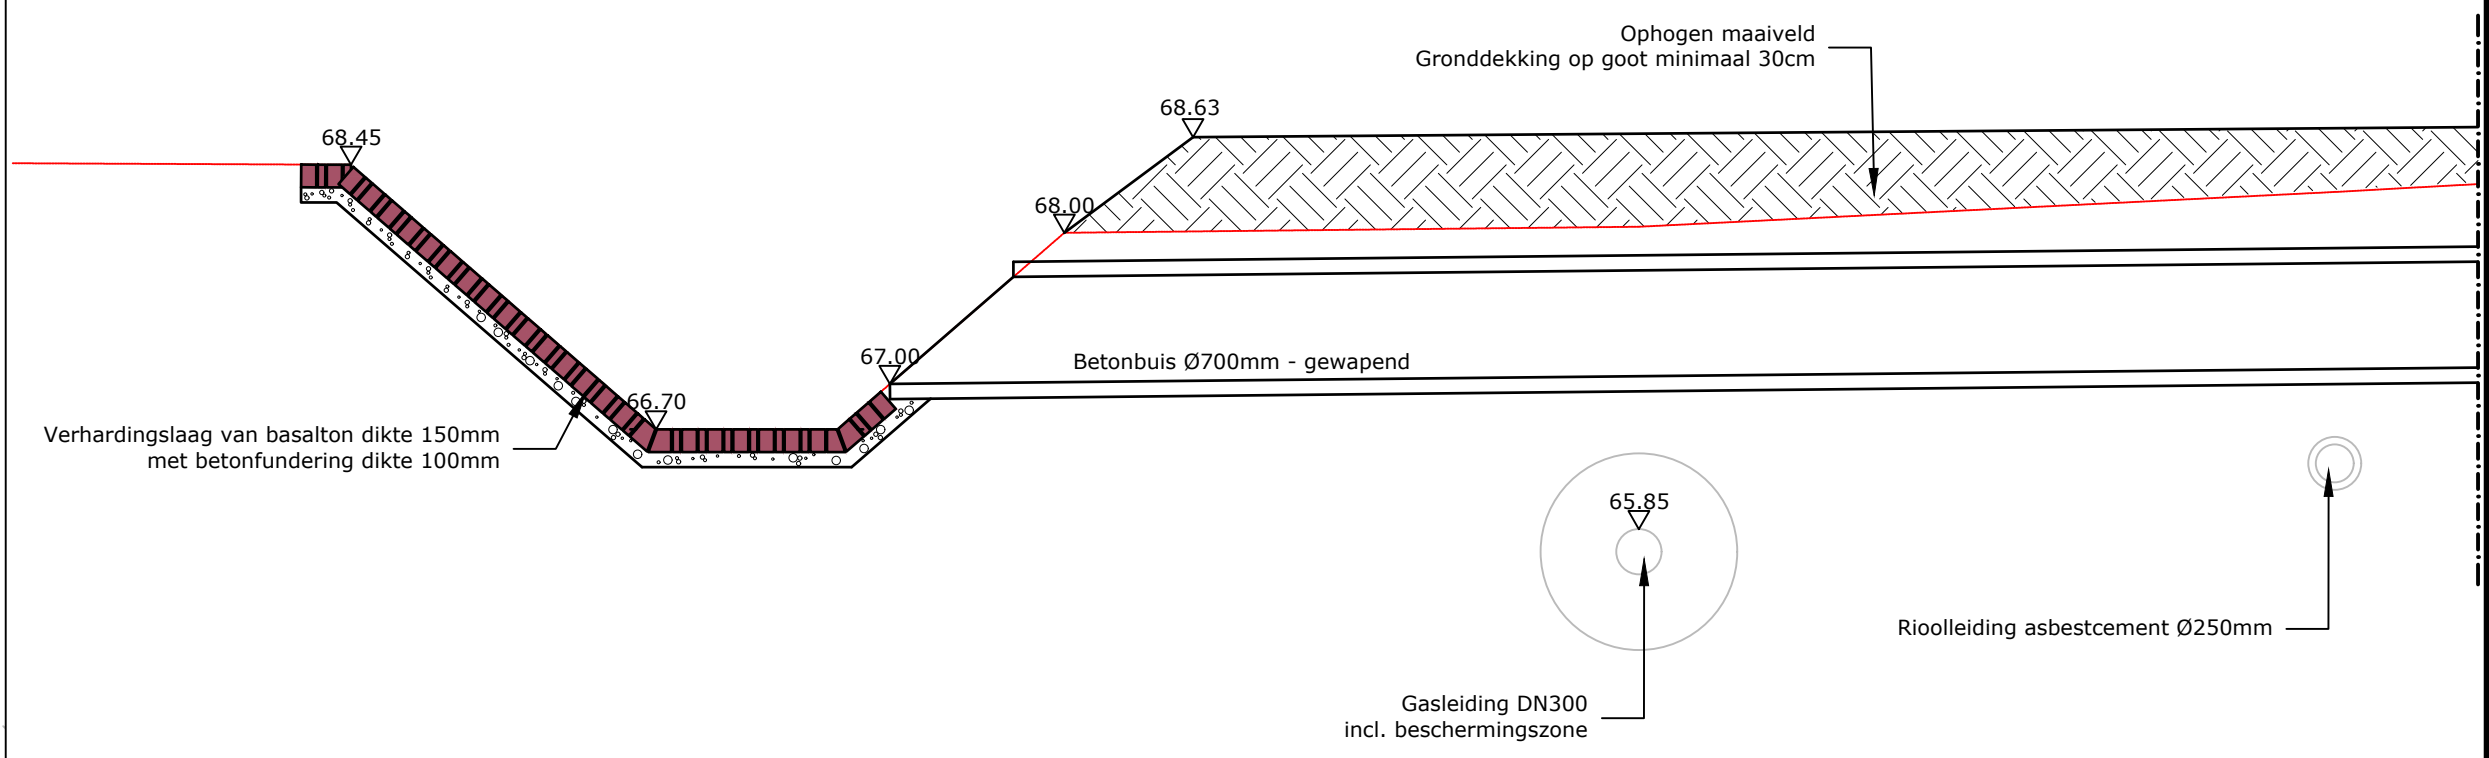

- bestaande hoogte (INMETING)
- 2 MANTELBUIZEN, Ø125mm  
MET TREKKOORD
- (1) HOOGTE BOVENKANT PUTDEKSEL RWA RIOOL  
(2) HOOGTE PUTBODEN/HART STROOMPROFIEL  
(3) CONTROLERUTDIJKER  
(4) MATERIAAL PUT

|                          |            |     |         |    |            |      |
|--------------------------|------------|-----|---------|----|------------|------|
| WILDIJZEN N.V.           | STATUS     | TRK | LOCATIE | WV | DATE       | VERS |
| Uitgever van de tekening | Definitief |     |         |    | 10-01-2023 | 0    |
| Uitgever van de tekening | Definitief |     |         |    | 10-01-2023 | 1    |
| Uitgever van de tekening | Definitief |     |         |    | 10-01-2023 | 2    |
| Uitgever van de tekening | Definitief |     |         |    | 10-01-2023 | 3    |
| Uitgever van de tekening | Definitief |     |         |    | 10-01-2023 | 4    |

|                                                                                 |                         |
|---------------------------------------------------------------------------------|-------------------------|
| GEMEENTE BEEKDALEN                                                              |                         |
| WATERPROBLEMATIEK DE HEGGE TE SCHINEN<br>TE NEMEN MAATREGELEN - LEEGLOOPLEIDING |                         |
| PROJECTNUMMER<br>BKD-001-01                                                     | SCHAL:<br>1:200 / 1:100 |
| TOEGELIJDENDE<br>22-143                                                         | BEHOUDENDE<br>22-143    |
| BROUWERS<br>adviesbureau                                                        |                         |
| Rijkswaterstaat<br>RWS                                                          |                         |