


te kappen bomen, goed te keuren door gem. Apeldoorn

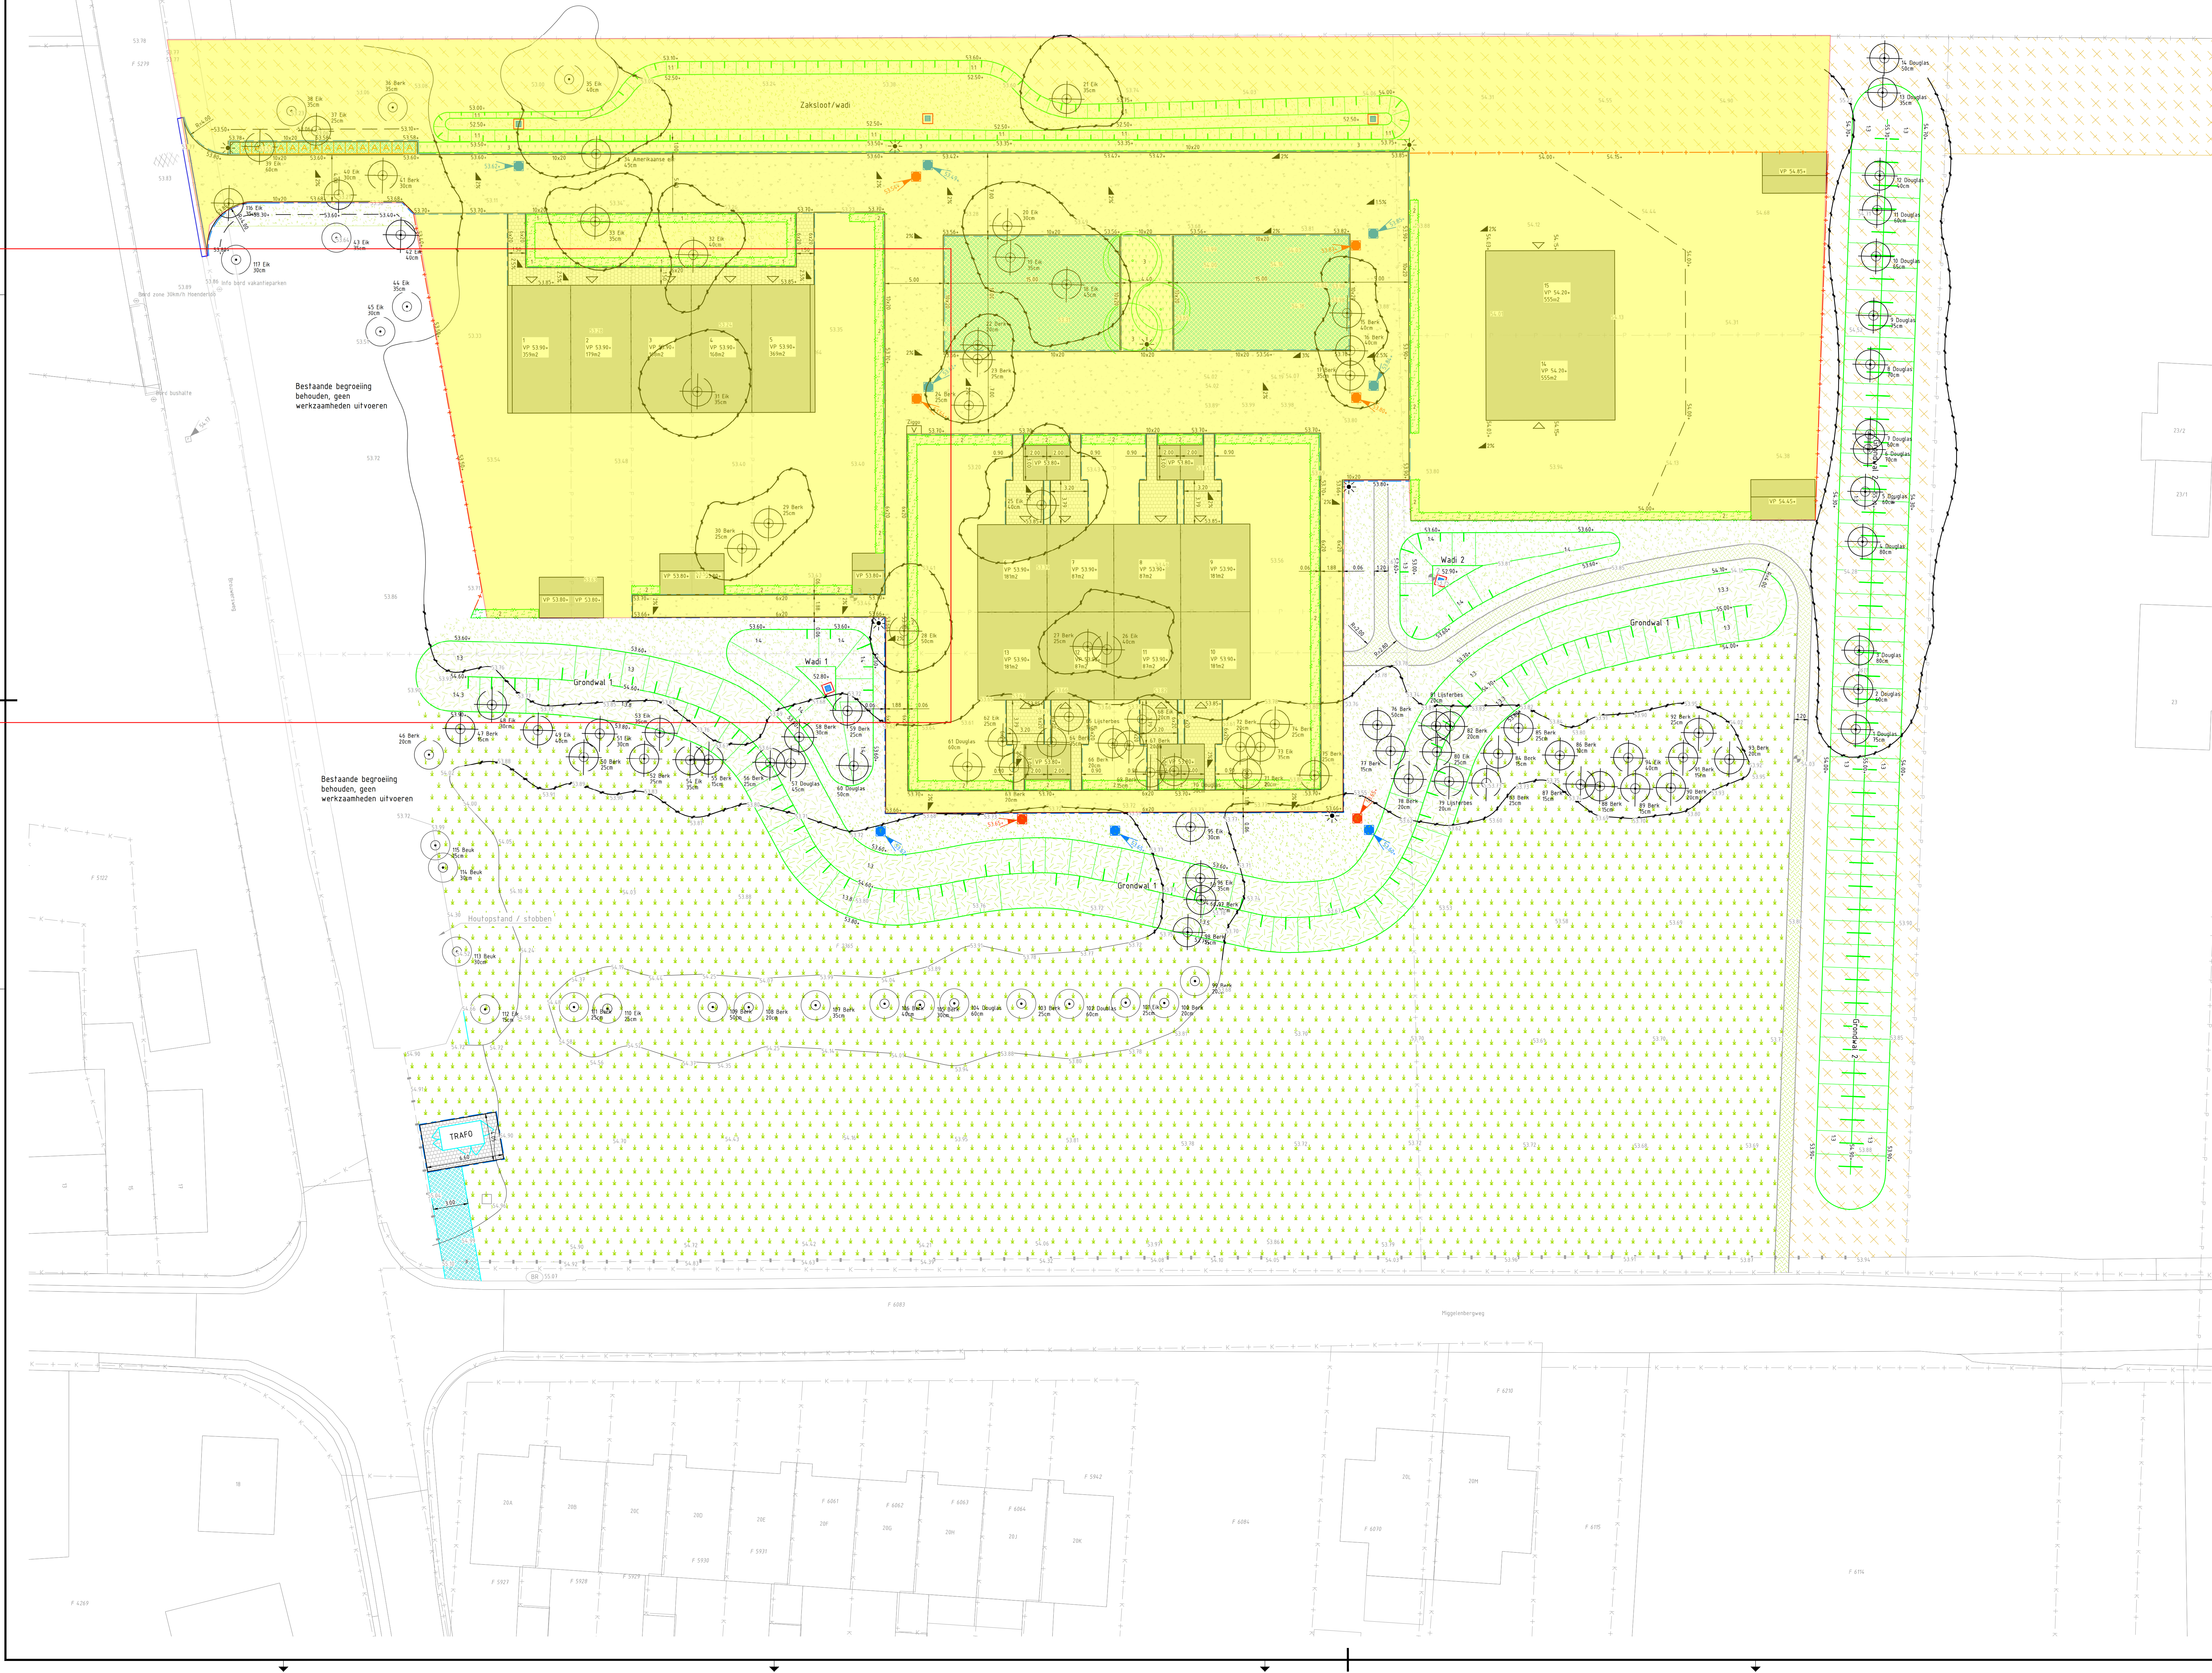

Legenda algemeen

- Bestaande perceelgrens conform PDOK
- Perceelnummer conform PDOK
- Schapegaas
- Kant verharding
- Asfalt
- Verkeersbord
- Inspectieput riolering met vermelding putdiepte in m + NAP
- Infiltratieput gemeente
- Grondboring met vermelding nummer
- Brandkraan
- Rand boomkroon, indicatief weergegeven
- Bestaande hoogte in m+NAP
- Boom
- Verwijderen bestaande boom, boomkroon indicatief weergegeven

Legenda nieuwe situatie bovengronds

- Nieuwe perceelgrens
- Opsluitband 10x20, beton, grijs, voorzien van steunrug van beton
- Opsluitband 6x20, beton, grijs
- Molgoet, stelen in beton
- VWA-riool, inspectieput, PE600mm, bolle bodem, voorzien van betonnen afdekplaat en gietijzeren deksel, met vermelding van putdiepte in m t.o.v. NAP
- HWA-riool, inspectieput, PE600mm, met 20cm zandvang, voorzien van betonnen afdekplaat en gietijzeren deksel, met vermelding van putdiepte in m t.o.v. NAP
- Wolkolk met betonnen omrandingsplaat, PVC IT-onderbak ø315mm, met 20cm zandvang, kolleop 5cm boven bodempeil Wadi afwerken
- Talud
- Hoogtelijn, nieuwe situatie
- Lichtmast
- Aanbiedplaats container, 1x1m
- Erfaafschieding, paaltjes met draad, circa 12m hoge houten palen met draad
- Nieuwe hoogte in m+NAP
- Haag
 - 1: Lage haag (beuk, haagbeuk of liguster)
 - 2: Erfaafschieding haag, circa 12 / 15m hoog, 75cm breed, (beuk, haagbeuk, liguster of meidoorn)
- Boom, beuk of grove den

Legenda arceringen

- Berm / openbaar groen, bloemrijk gras (met pijpenstrootje)
- Ontsluitingsweg en voetpad, halfverharding, padvast
- Gras
- Heischraal grasland, Voedselarme zandgrond met bloem- en kruidenrijk grasland met verspreid staande berken in de overgang naar het eikenbos
- Kruiden- en faunairijk grasland, Matig voedselrijk zandgrond met lage heidevegetatie met verspreid staande bomen (Berula pendula - berk). Voor 1/3 deel wisselend tussen de 0 en 30cm afgraven
- Bos
- Struipad/laarzenpad, gras, maaien
- Grasbetonstenen, viak
- Voetpad, betontegels, 30x30cm