



doorsnede één

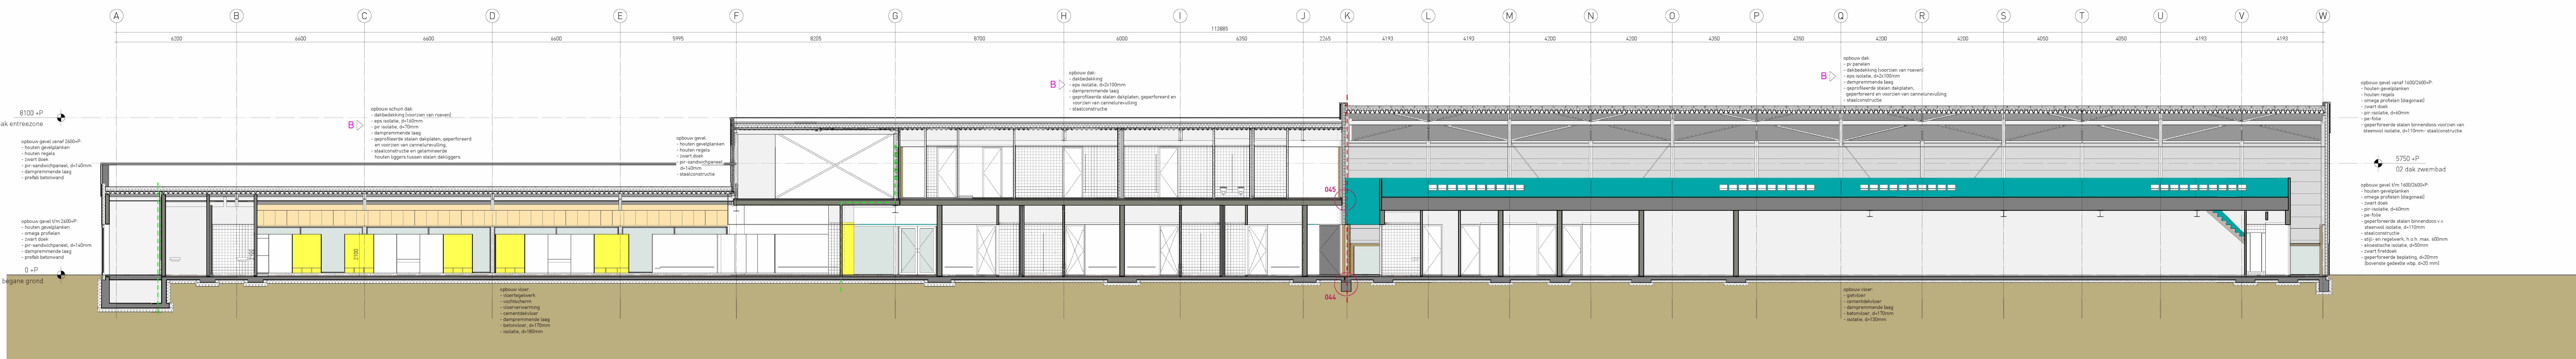

doorsnede twee

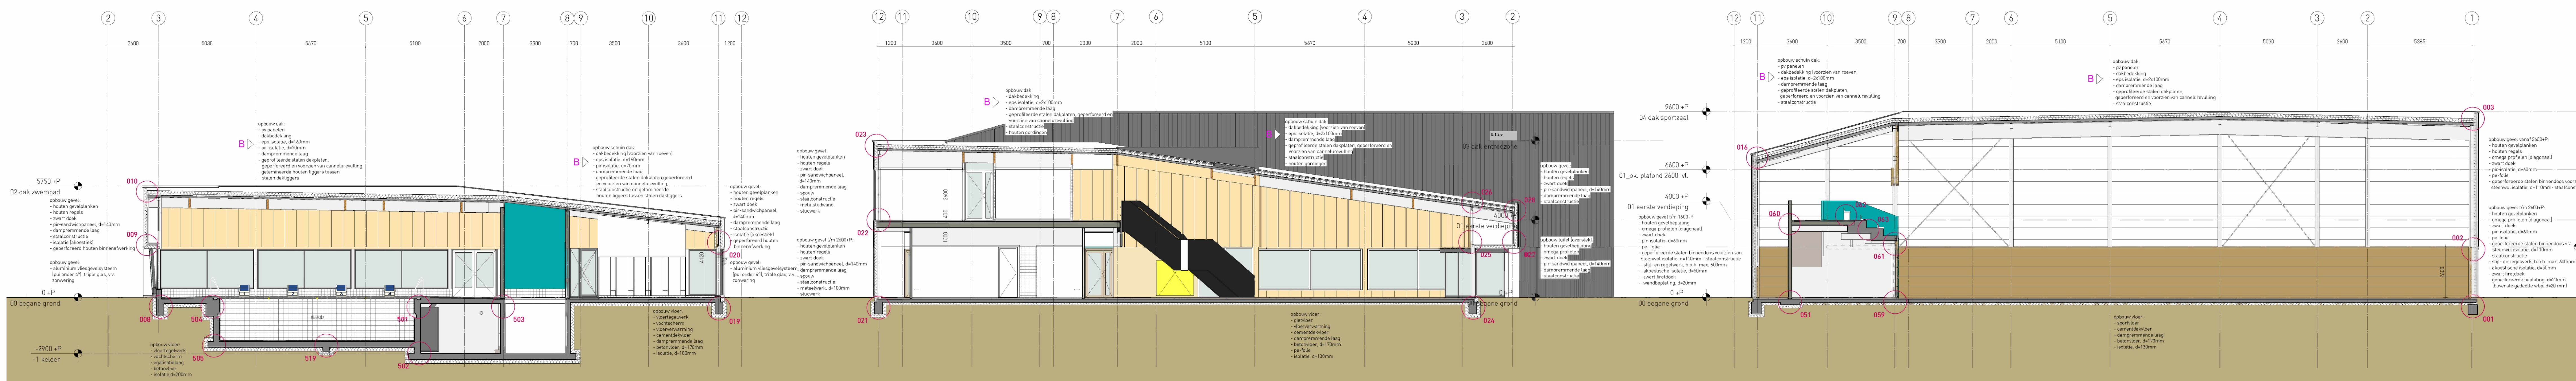

doorsnede drie

doorsnede vier

doorsnede vijf

slangen+koenig
architecten

Plan
Onderwerp
Ontwerp
architect

Gilze en Rijen
doorsneden
18.04.2017
24.05.2017
04.08.2017

Project nr. 2016011 UO-20