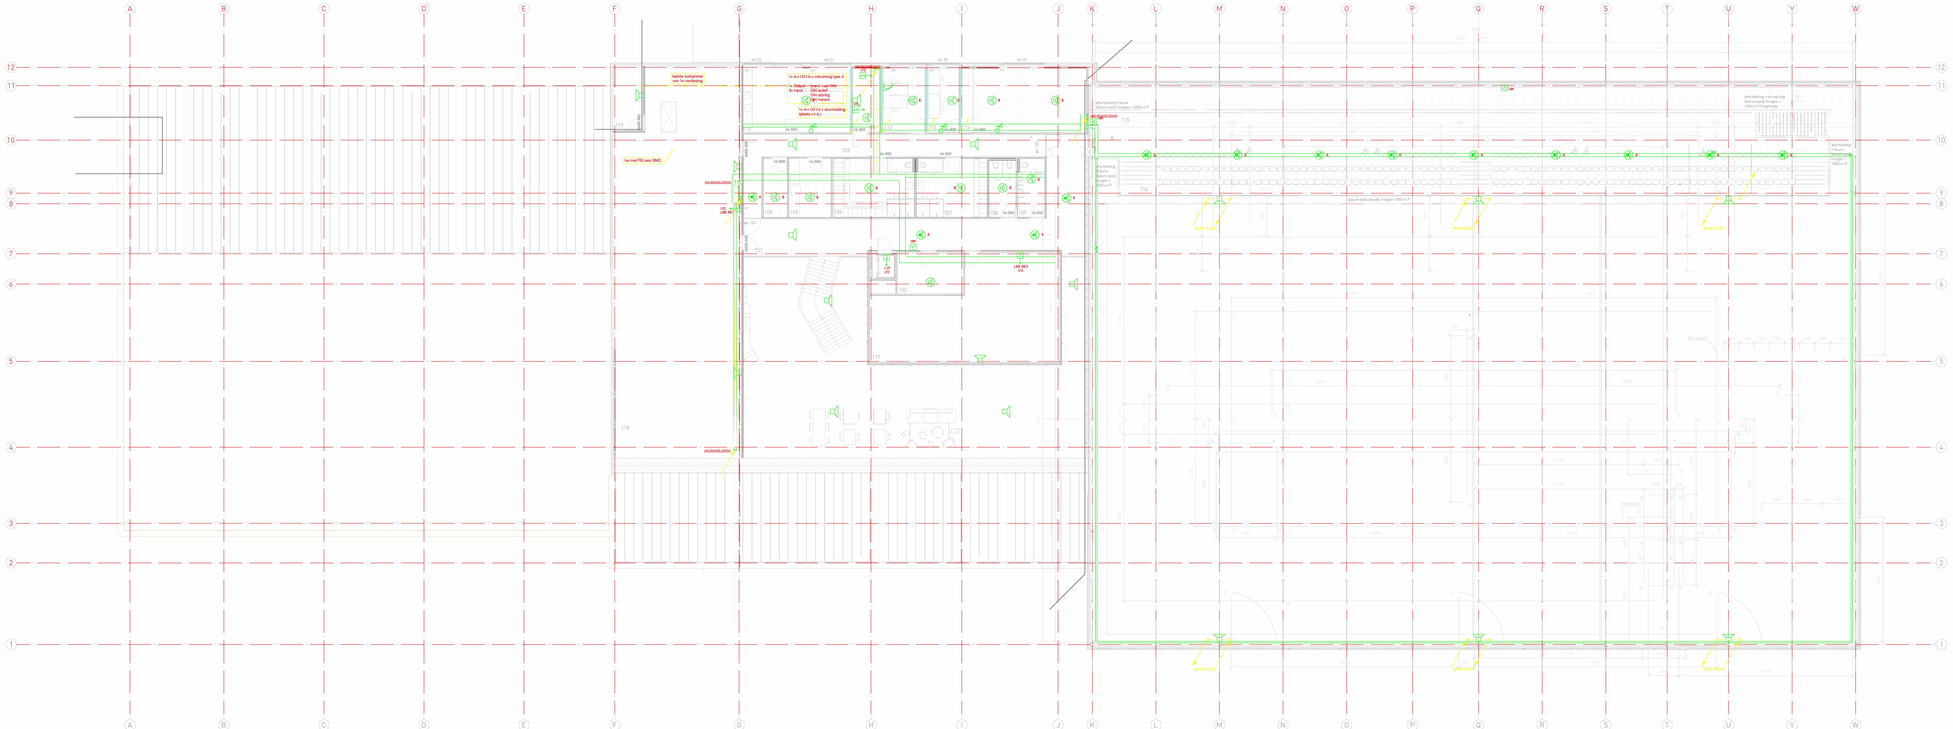
1x 4-v UCI 5.1-v uitvoering type A
1x Dubpel - brand voor OH-
1x Hand - DH aansl.
OH-deling
Eigt. hander
1x 4-v UCI 5.1-v doormelding
(sheets H-5.)
Aansluiting OH/DH
Aansluiting OH/DH
Aansluiting OH/DH