


# Bebordingsplan Carnegiedreef

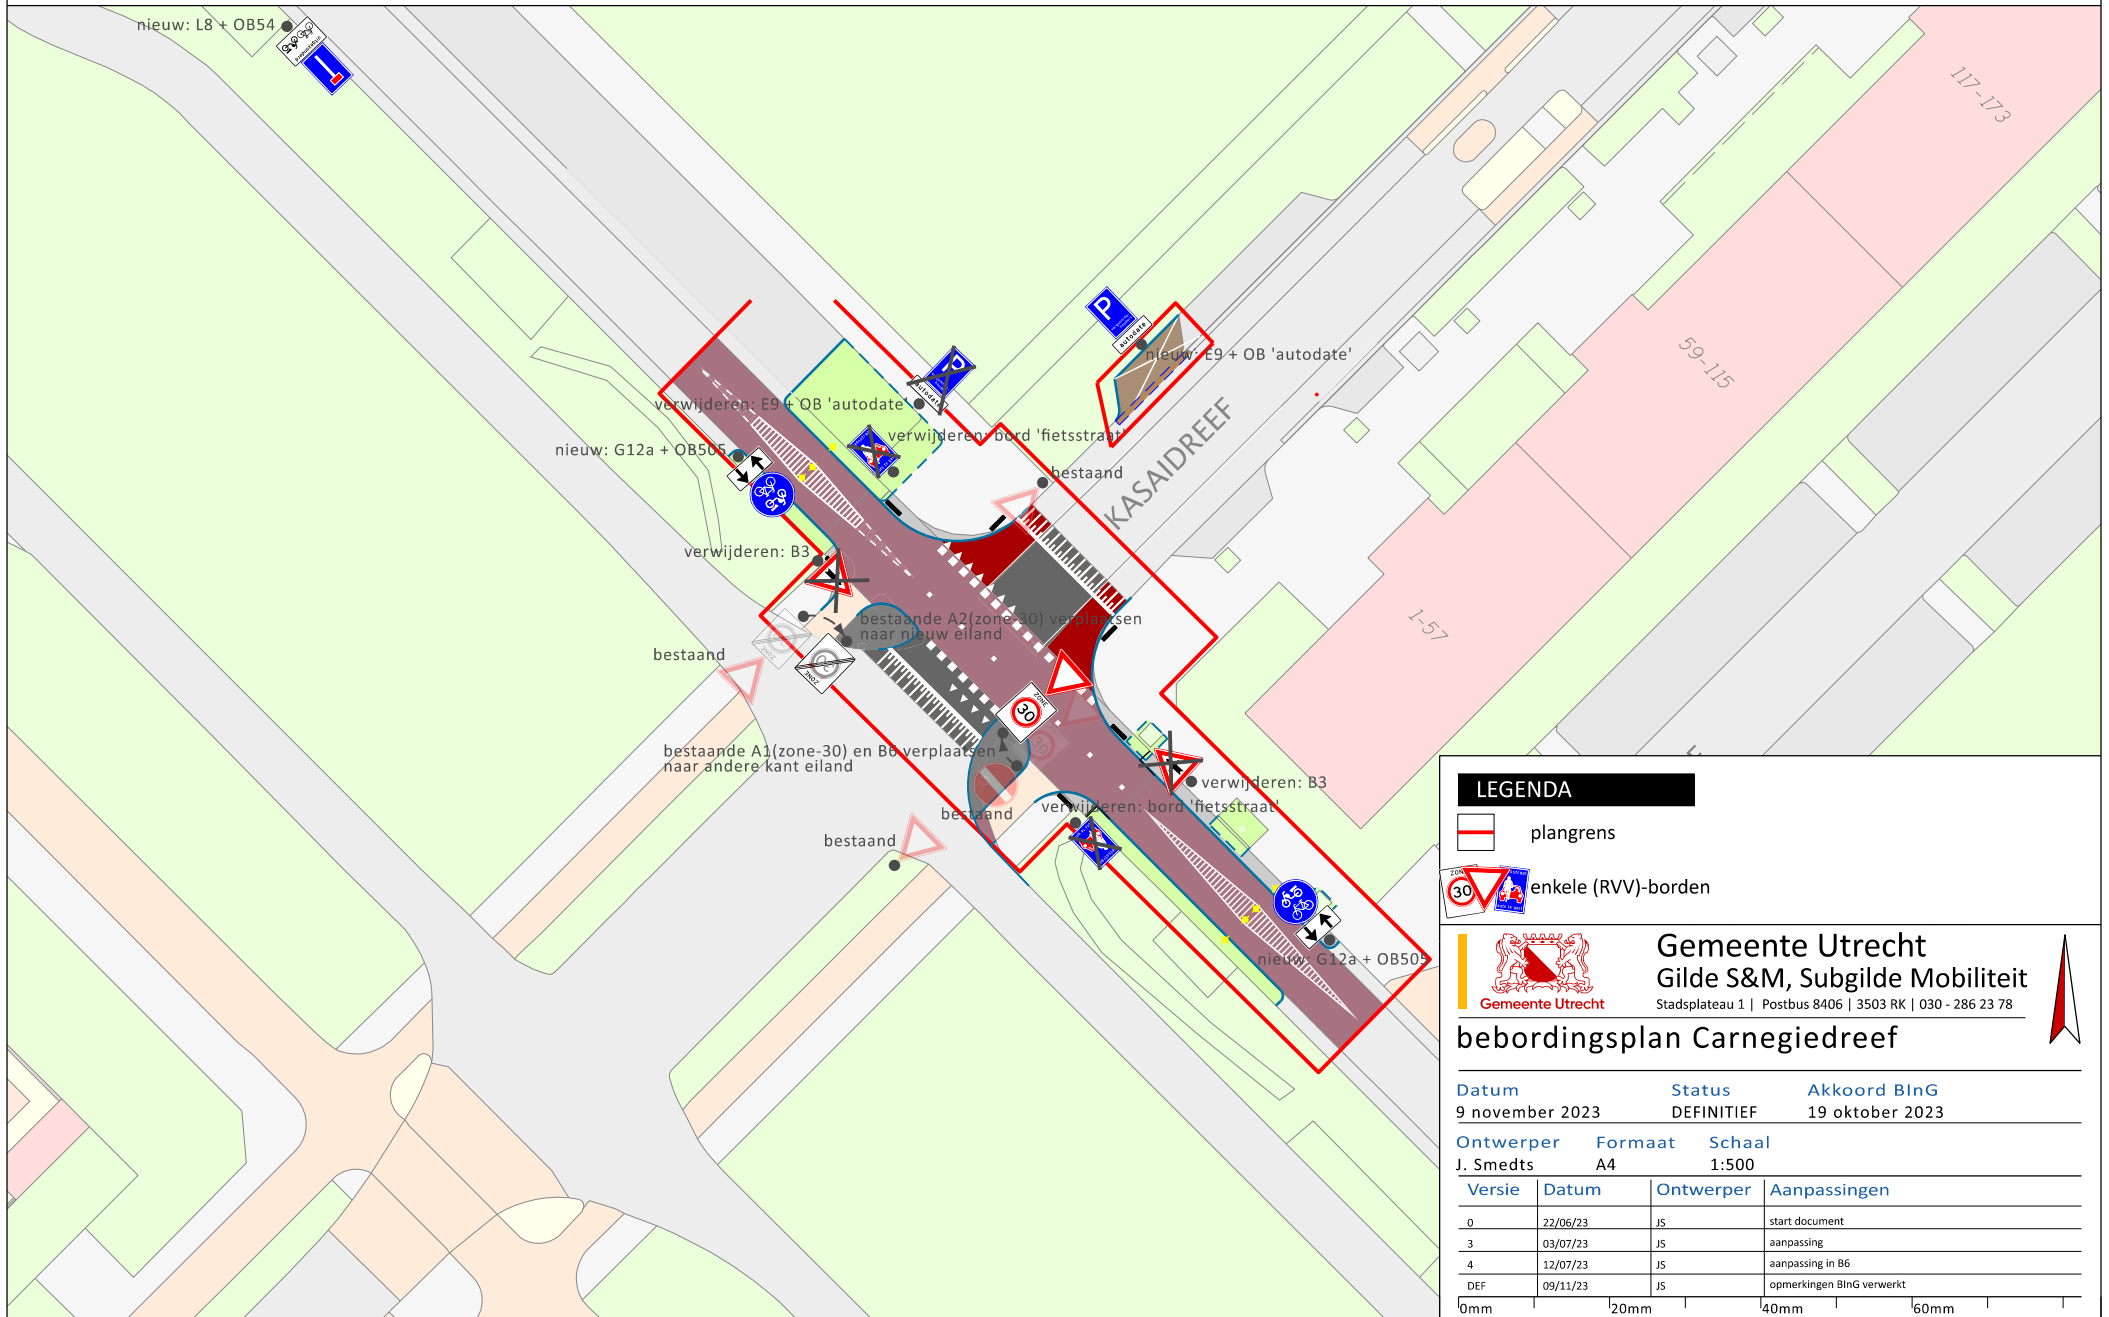

## LEGENDA

- plangrens
- enkele (RVV)-borden



**Gemeente Utrecht**  
 Gilde S&M, Subgilde Mobiliteit  
 Stadsplateau 1 | Postbus 8406 | 3503 RK | 030 - 286 23 78



## bebordingsplan Carnegiedreef

**Datum** 9 november 2023      **Status** DEFINITIEF      **Akkoord BinG** 19 oktober 2023

**Ontwerper** J. Smedts      **Formaat** A4      **Schaal** 1:500

Versie	Datum	Ontwerper	Aanpassingen
0	22/06/23	JS	start document
3	03/07/23	JS	aanpassing
4	12/07/23	JS	aanpassing in B6
DEF	09/11/23	JS	opmerkingen BinG verwerkt

