



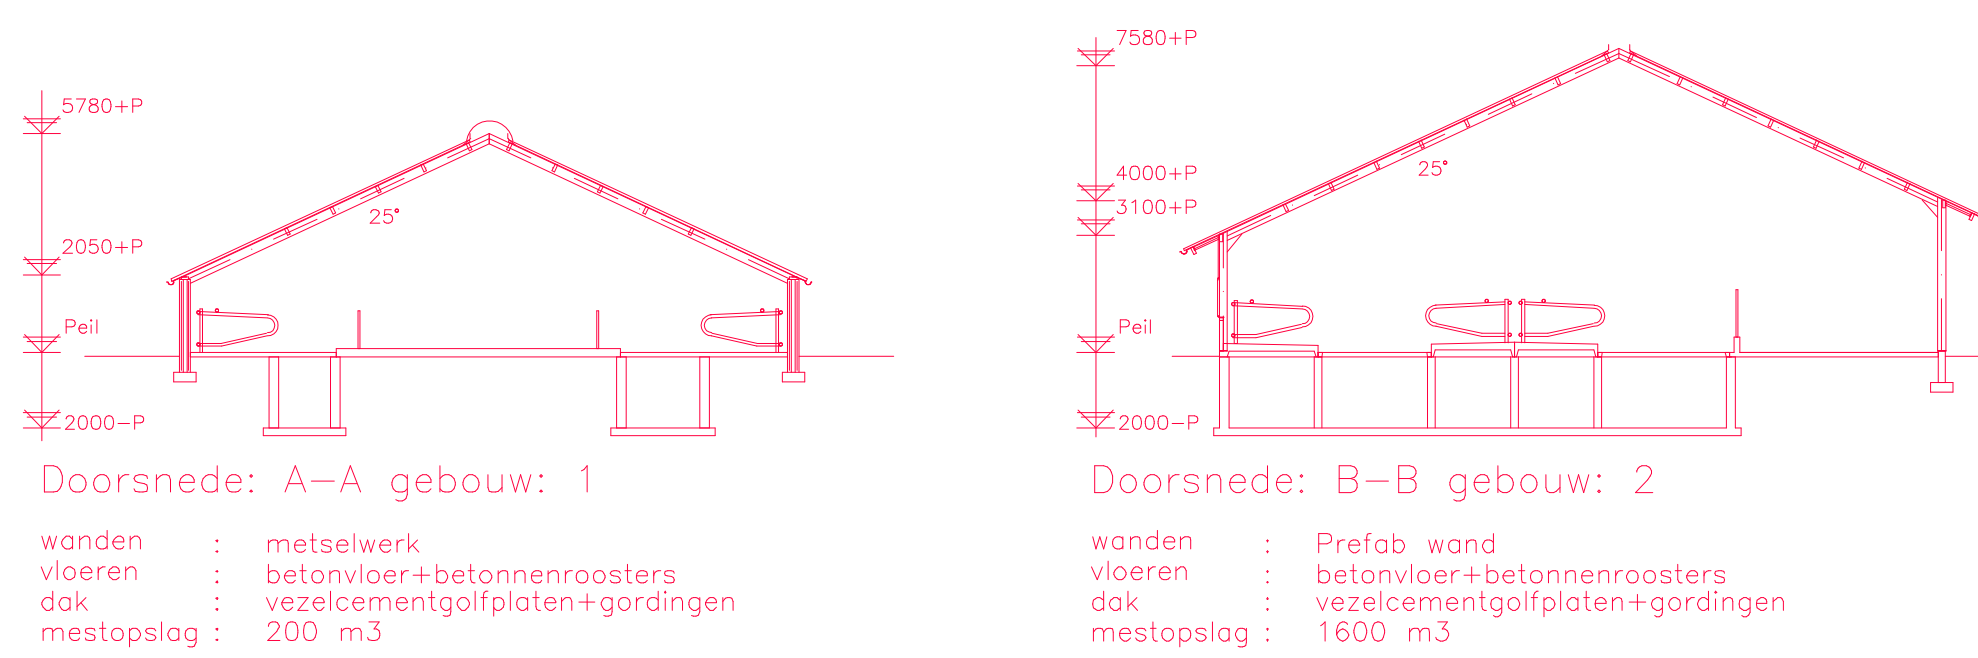

Dieraantallen per stal					
stal nr.	Diercategorie	Code	Rav code	Aantal	m ²
1.	Jongvee	A.3.100	70	200	
2.	Melkkoeien	A.1.100	120	1600	
	Jongvee	A.3.100	8		
Totale kelderinhoud v/h bedrijf: 1800 m ³					

Machines--motoren				Voersilo's			
nr.:	benaming:	aantal:	KW/st.:	nr.:	benaming:	aantal:	inhoud/st.:
1	trekker	1	60	S1	voersilo	3	6 ton
2	trekker	1	65	S2	kunstmeststilo	1	6 ton
3	boiler 120 Liter	2	—	S3	voersilo	1	8 ton
4	melkkoeling	1	3	S4	voersilo	—	— ton
5	melkpomp	1	2	S5	voersilo	—	— m ³
6	melkmachine	1	2	S3	voersilo	—	— m ³
	—	—	—	S4	voersilo	—	— m ³
8	melktankroerder	1	0,5	S5	voersilo	—	— m ³
9	hydrofoor	1	5				
	—	—	—				
11	melkrabat	2	3,5	Tanks (bijv. diesel, propaan e.d.)			
12	vacuumpomp	1	2,5	nr.:	omschrijving	inhoud:	aantal:
13	—	—	—	T1	melktank	1	10000 L
14	—	—	—	T2	propaan	—	2950 L
15	—	—	—	T3	—	—	— L
16	—	—	—	T4	—	—	— L
17	—	—	—	T6	—	—	— m ³
18	—	—	—	V1	—	—	— m ³
19	—	—	—	V2	—	—	— L
20	—	—	—		* = in lekbak		
Algemeen							
symbool:	benaming:						
△P12	poederblusser met vermelding van de inhoud in kg						
→	deur 30 minuten brandwerend en zelfsluitend						
→ 25m	wandbrandkraan, waarop aangesloten een slang voorzien van een straalspijp met vermelding van doorlaat van (brand)kraan en lengte van de slang						
P	deur voorzien van paniekslot						
A	afvoerpunt drijfmest						
SR	afsluiter, spoelwaterafvoer naar opvangput en hemelwaterafvoer naar sloot(spoelplaats)						
B	bestrijdingsmiddelenkast						
G	geneesmiddelenkast						
K	mobiele kadaverplaat met opvangbak kadaversappen (kadaversappen naar de mestput)						
R	opslag reinigingsmiddelen						
Mestopslag:				Totale putinhoud mestputten 1800 m ³			

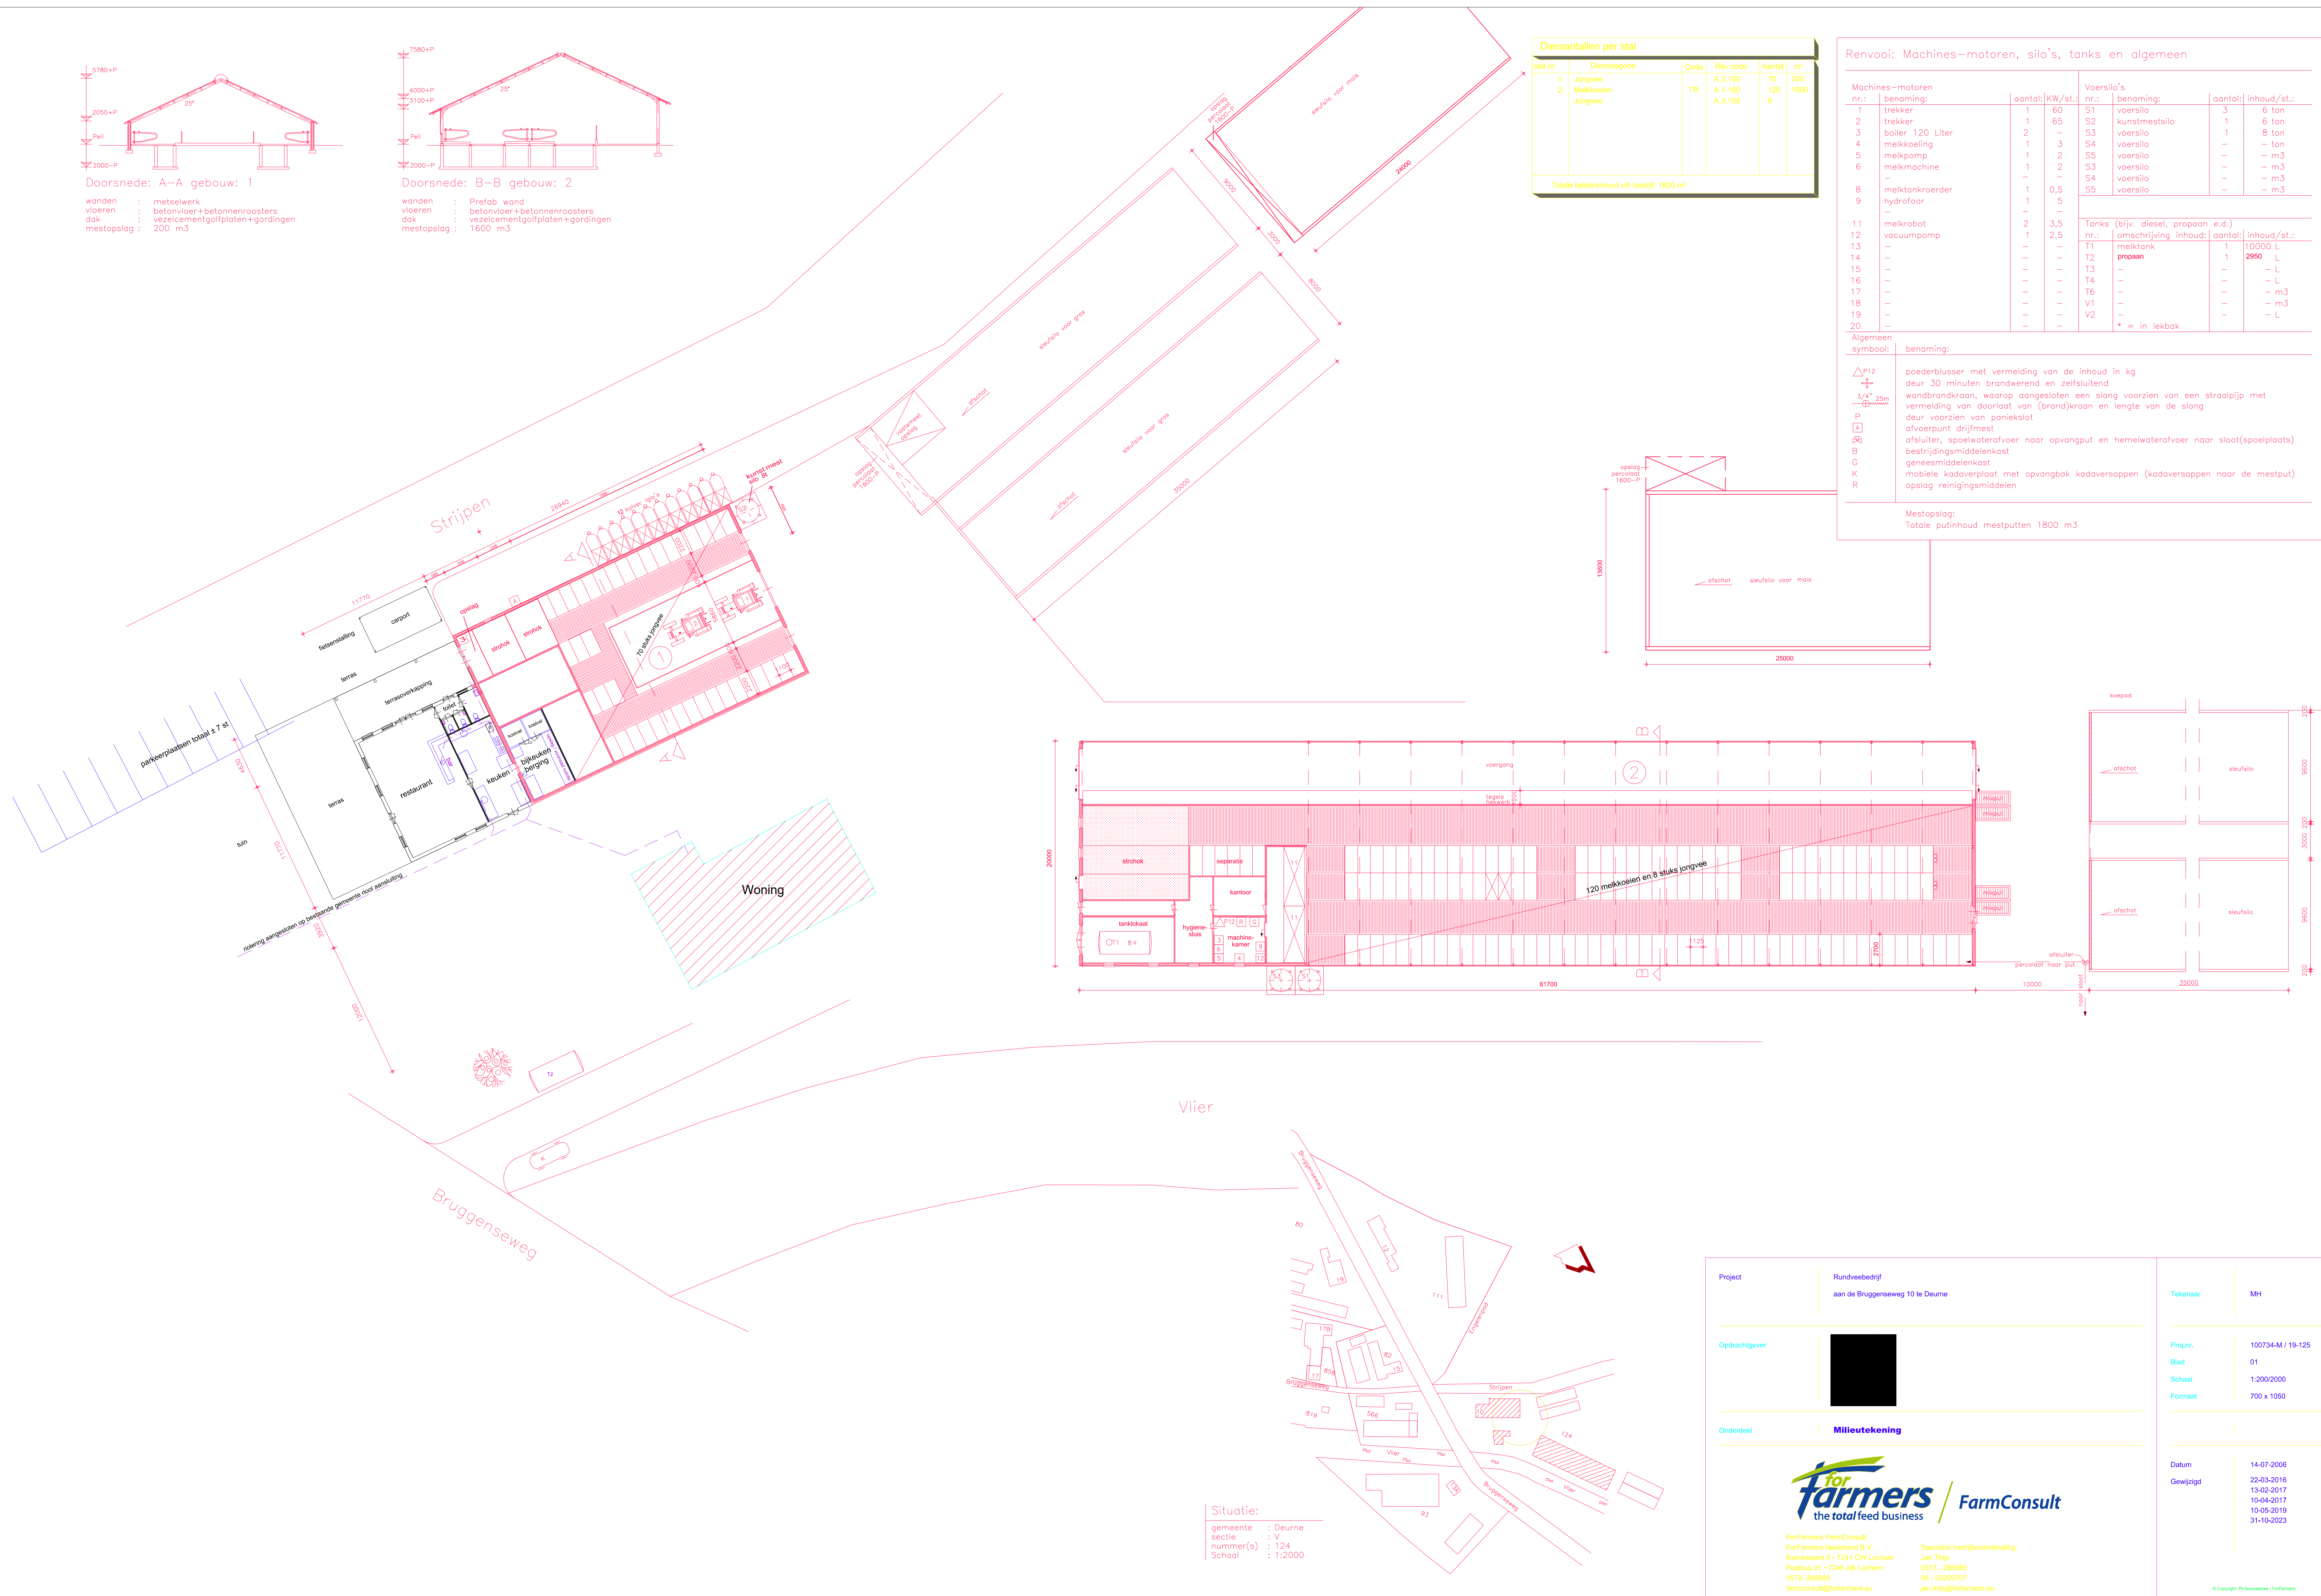

Situatie:

gemeente : Deurne
sectie : V
nummer(s) : 124
schaal : 1:2000

Project	Rundveebedrijf aan de Bruggenseweg 10 te Deurne	Tekenaar	MH
Opdrachtgever		Proj.nr.	100734-M / 19-125
		Blad	01
		Schaal	1:200/2000
		Formaat	700 x 1050
Onderdeel	Milieutekening	Datum	14-07-2006
		Gewijzigd	22-03-2016 13-02-2017 10-04-2017 10-05-2019 31-10-2023

ForFarmers FarmConsult
ForFarmers Nederland B.V.
Kwinlaan 5 • 7241 GW Lochem
Postbus 51 • 7240 AS Lochem
0573 - 285889
farmconsult@forfarmers.eu
Specialist bedrijfsontwikkeling:
Jen Thijss
0573 - 285889
06 - 53209707
jen.thijss@forfarmers.eu


© Copyright FH Bouwtechniek / ForFarmers



* = Alle inhoud uit bovenstaande renvooi welke niet op tekening zijn gebruikt zijn niet van toepassing



gemeente : Deurne
sectie : V
nummer(s) : 855 en 856
Schaal : 1:2000

 Project	Verkenningsschijf aan de Bruggensteeg 17 te Deurne	Tekenaar	MH
Opdrachtgever		Proj. nr.	100734-M / 19-125
		Blaai	01
		Schaal	1:200/2000
		Formaat	A1
Onderdeel	Milieutekening		
 Postbus 100 Erfarenen Nieuwland B.V. Kornelisz 5 - 7211 GV Loenen Postbus 15 - 7260 AB Loenen 0673 - 380069 info@erfarenen.nl www.erfarenen.nl Specialist landbouw/verkeersafdeling tel. 7363 0673 - 380069 06 - 52002707 info@erfarenen.nl		Datum	06-10-2010
		Gewijzigd	22-03-2016 13-02-2017 10-05-2019 31-10-2023

© Copyright 2010 Milieutekening