


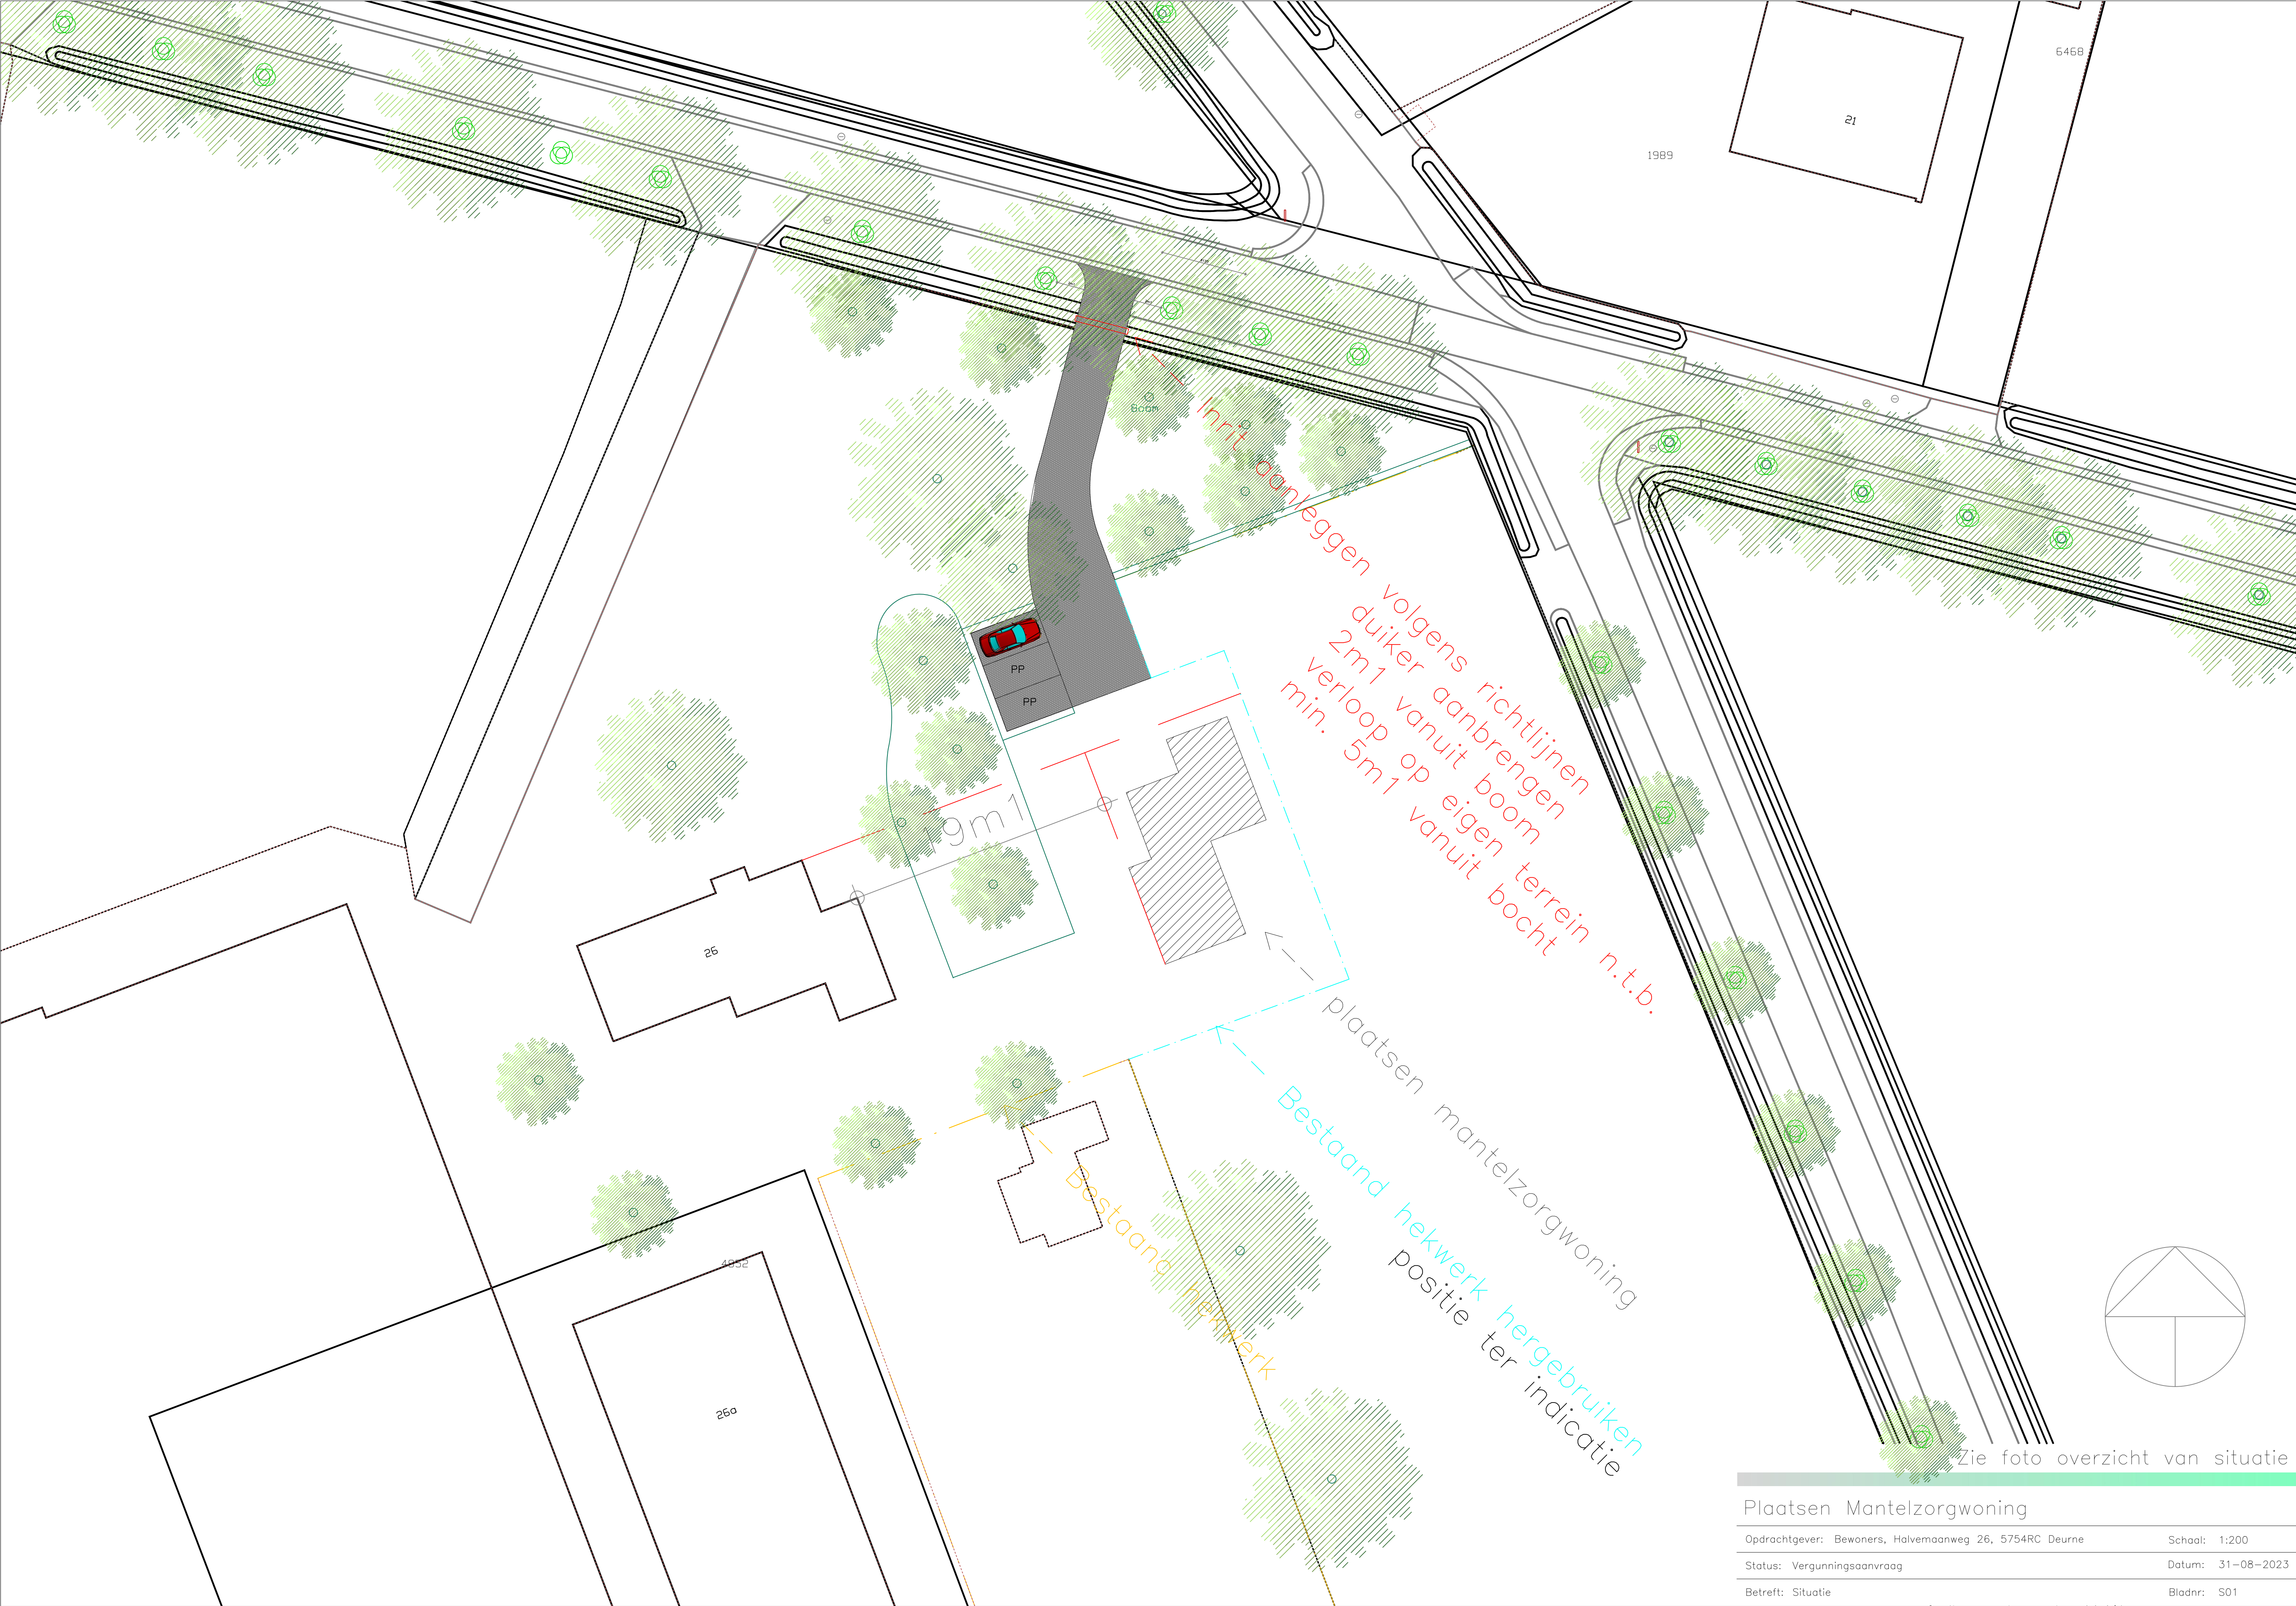

Plaatsen Mantelzorgwoning			
Opdrachtgever: Bewoners, Halvemaanweg 26, 5754RC Deurne		Schaal: 1:200	
Status: Vergunningsaanvraag		Datum: 31-08-2023	
Betreft: Situatie		Bladnr: S01	