


begane grond

270	2310	100	3320	135
270	3570	100	2060	135
270		5730		135

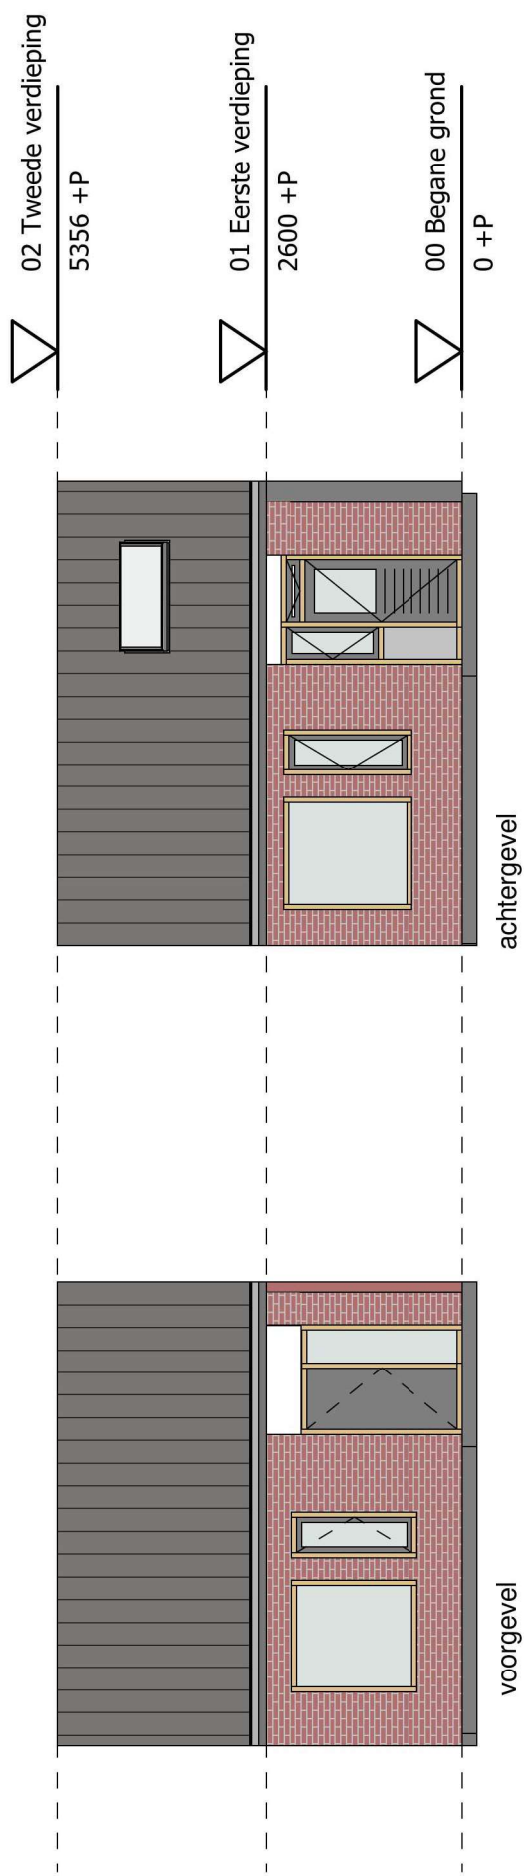



Maassingel 61-69, bestaand

Postcode: 5751 VK DEURNE



Schaal: 1 : 100

Formaat: A4

Datum: 17-09-2021

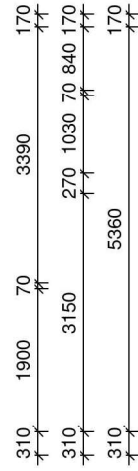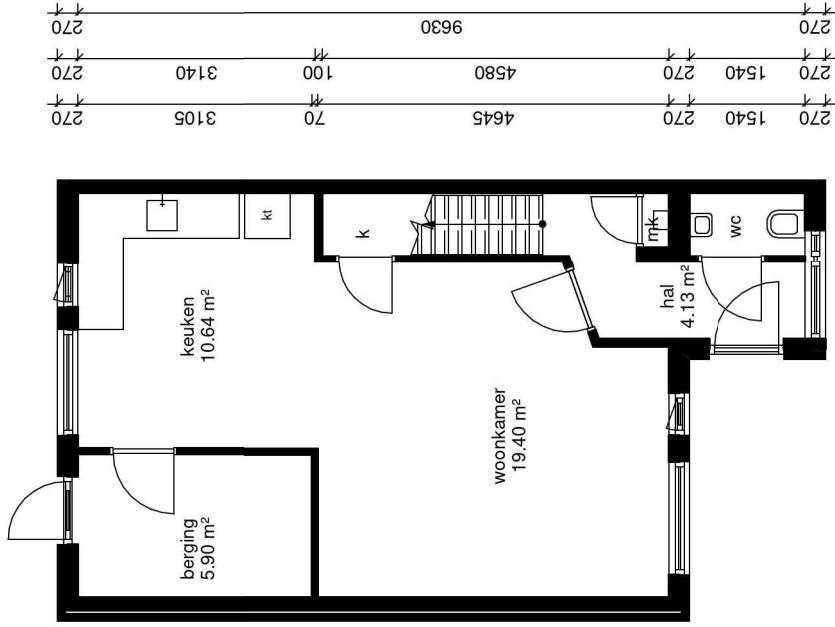


begane grond

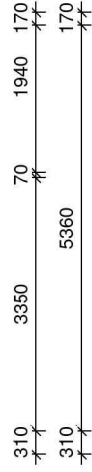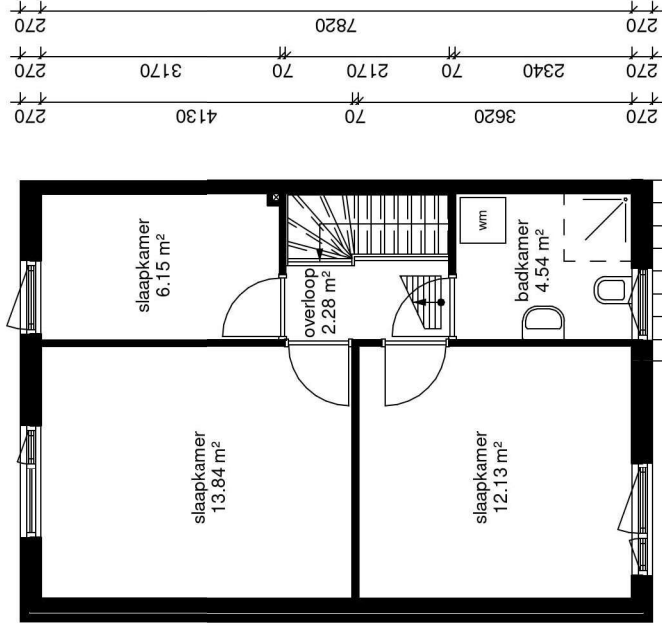


eerste verdieping

Waal 33-37 bestaand	
Postcode: 5751 VT DEURNE	
Schaal: 1 : 100	Formaat: A4
Datum: 17-09-2021	

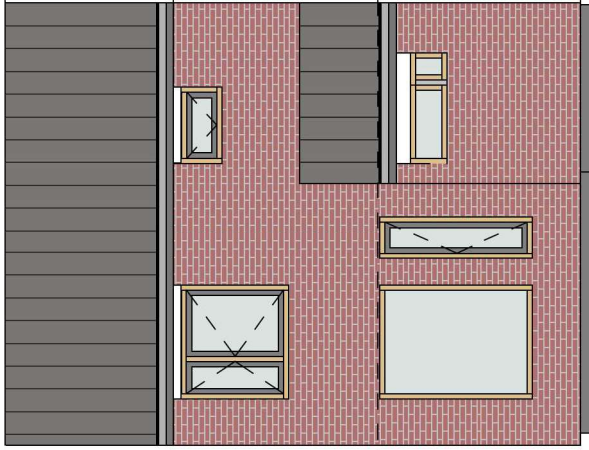

voorgevel

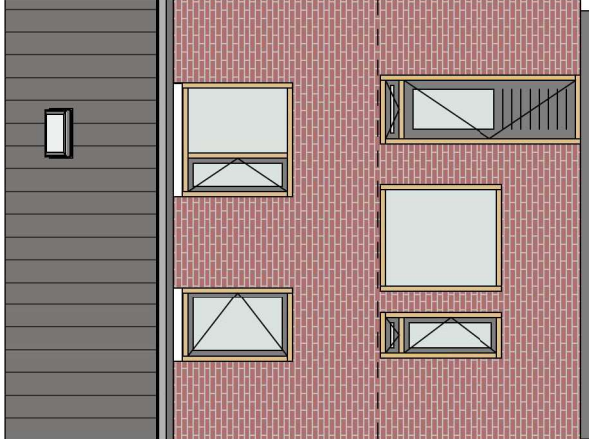

achtergevel



▽ 03 Derde verdieping
7625 +P

▽ 02 Tweede verdieping
5400 +P



▽ 01 Eerste verdieping
2700 +P

▽ 00 Begane grond
0 +P


Waal 33-37 bestaand	
Postcode: 5751 VT DEURNE	
Schaal: 1 : 100	Formaat: A4
Datum: 17-09-2021	

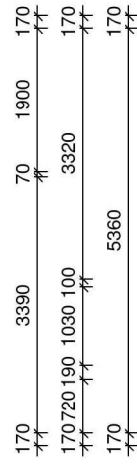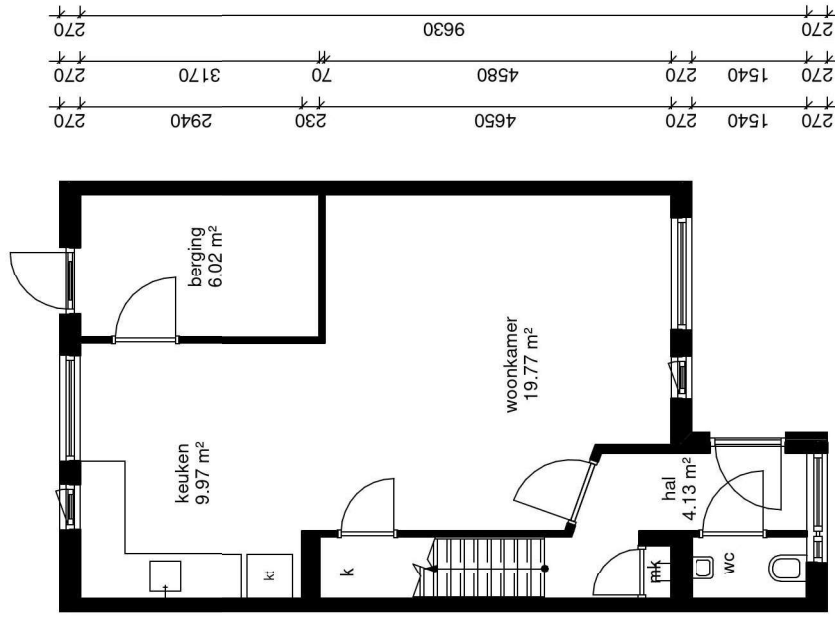


begane grond

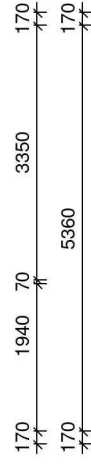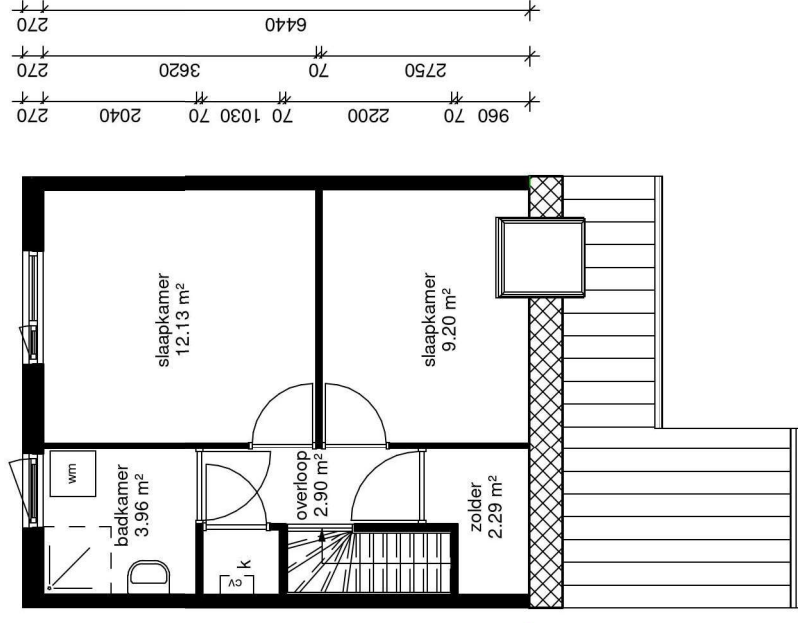

eerste verdieping

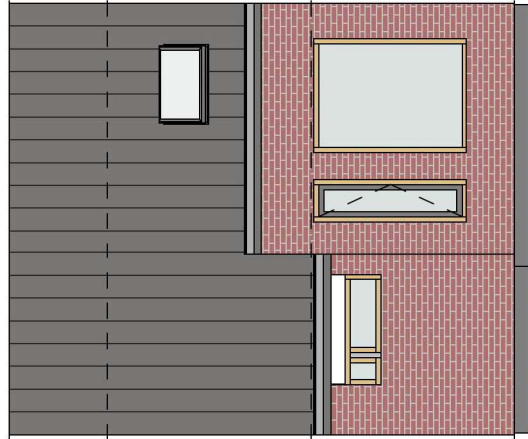

voorgevel

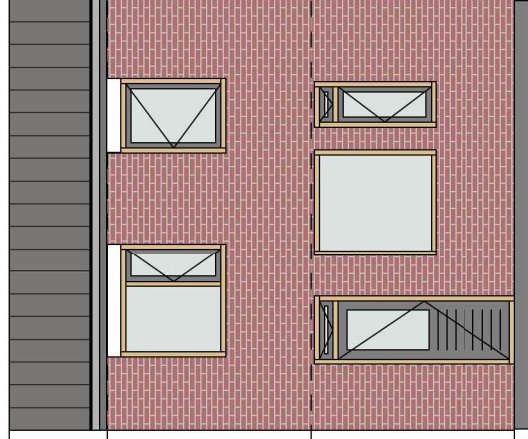

achtergevel

▽ 03 Derde verdieping
6693 +P

▽ 02 Tweede verdieping
5400 +P

▽ 01 Eerste verdieping
2700 +P

▽ 00 Begane grond
0 +P

Waal 39-45 bestaand

Postcode: 5751 VT DEURNE

Schaal: 1 : 100

Formaat: A4

Datum: 17-09-2021