




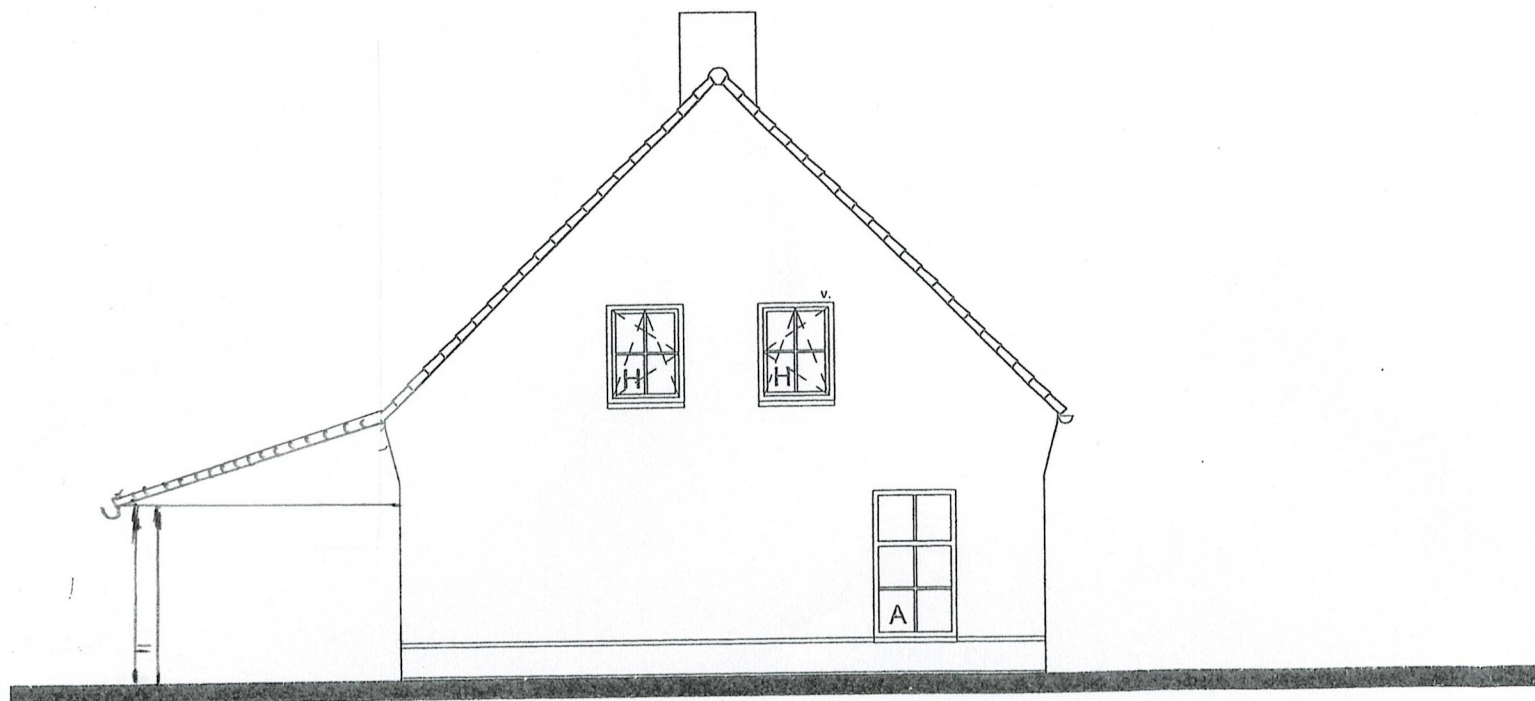


LINKER ZIJGEVEL


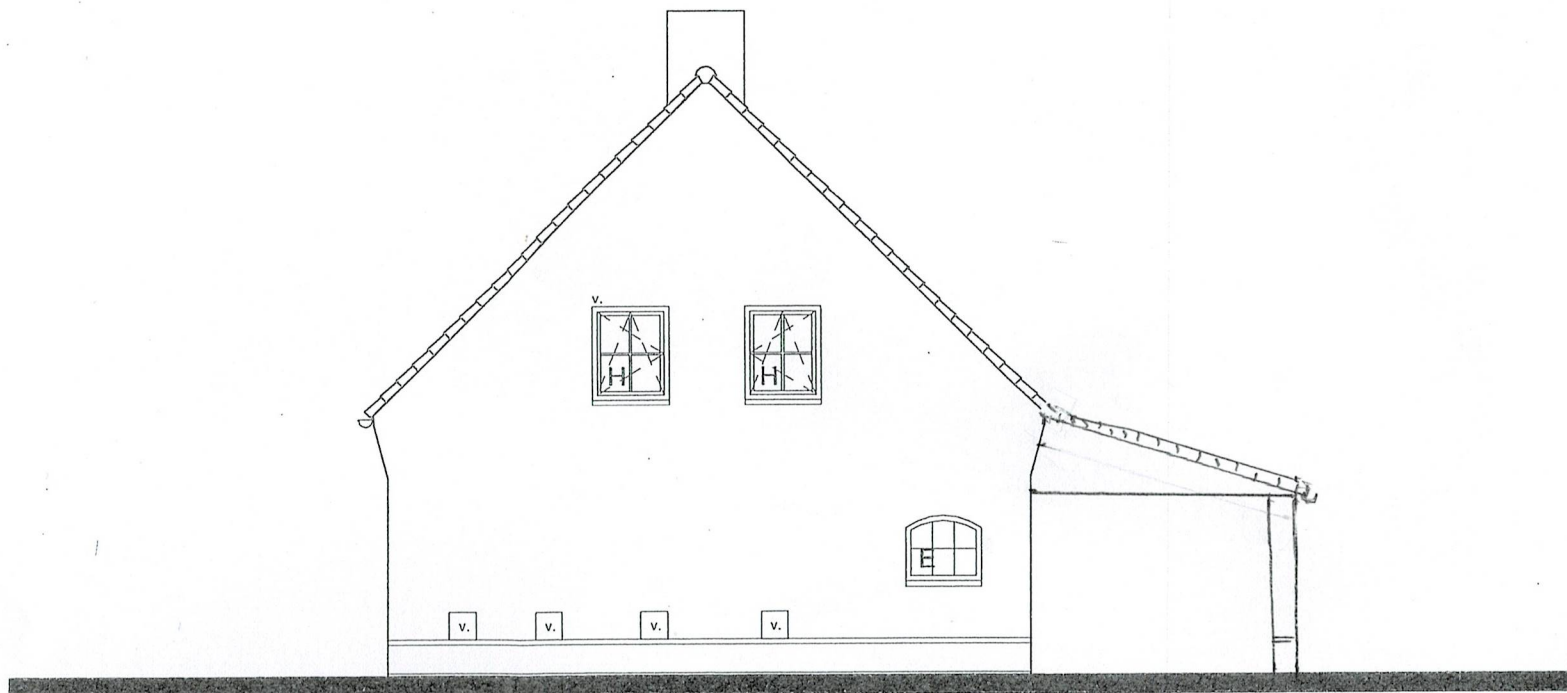


RECHTER ZIJGEVEL

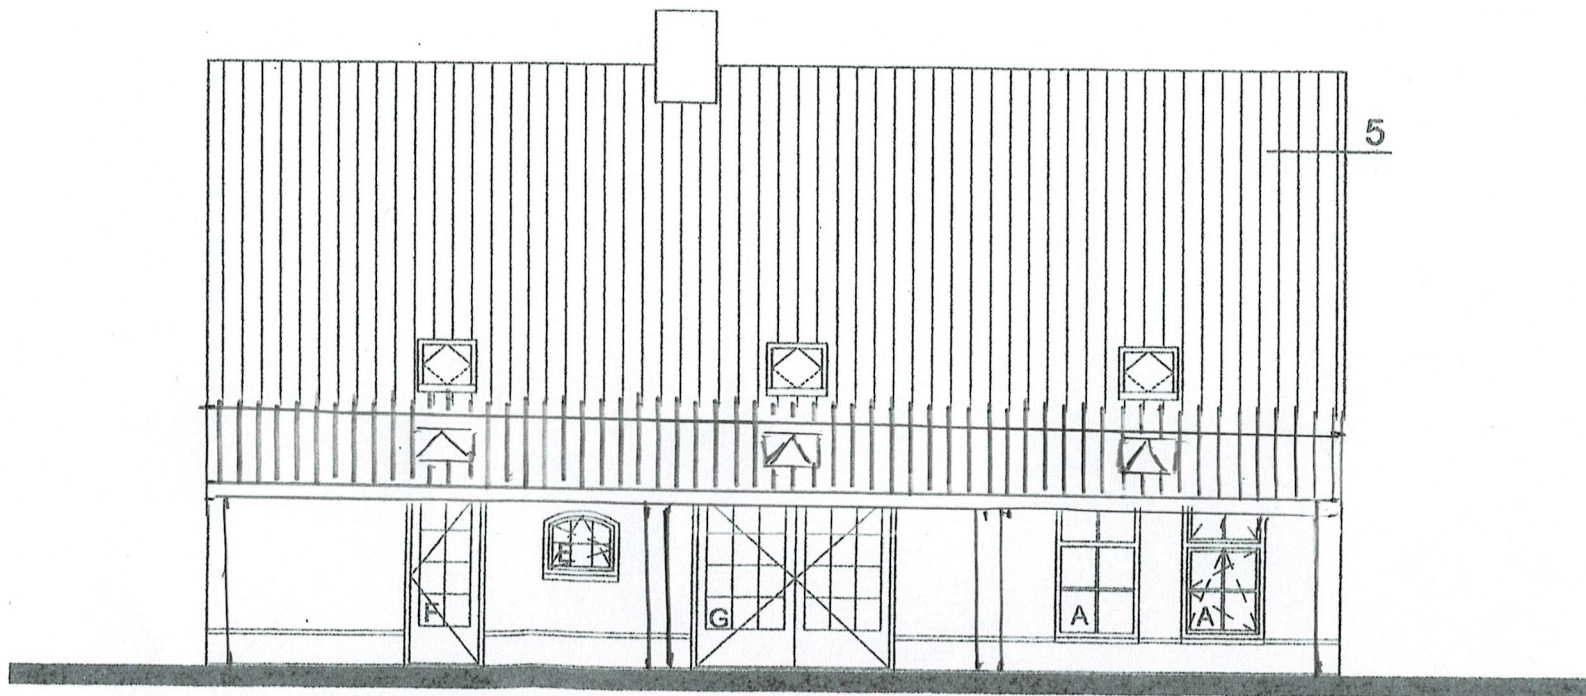


ACHTERGEVEL

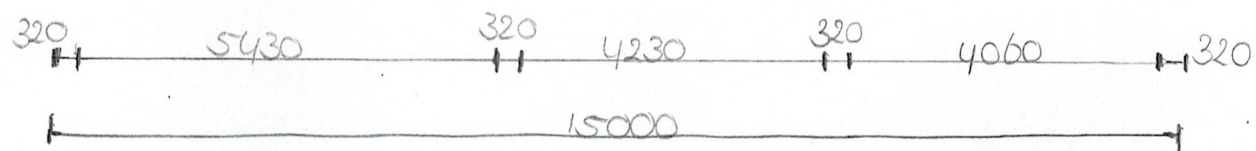

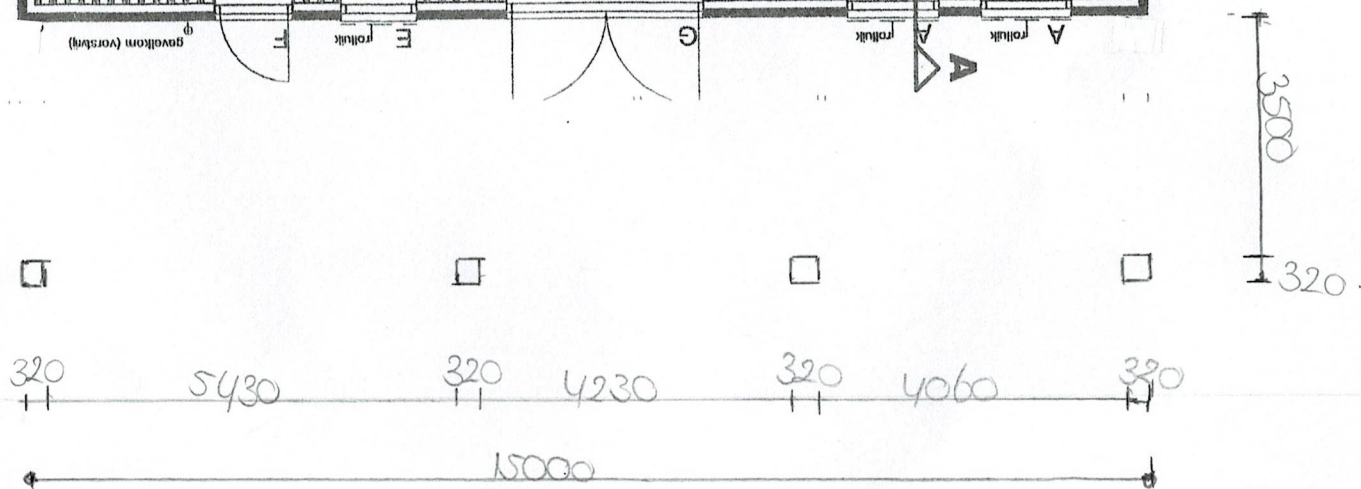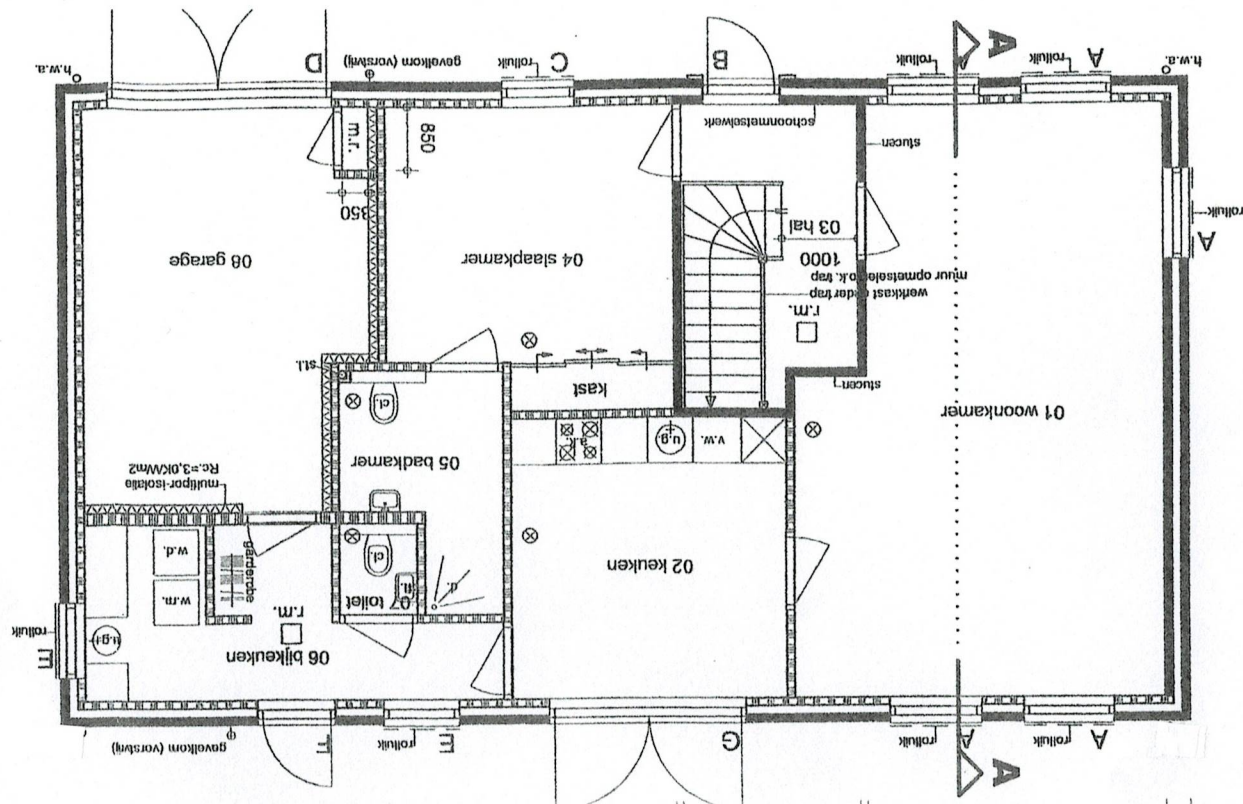

1:100

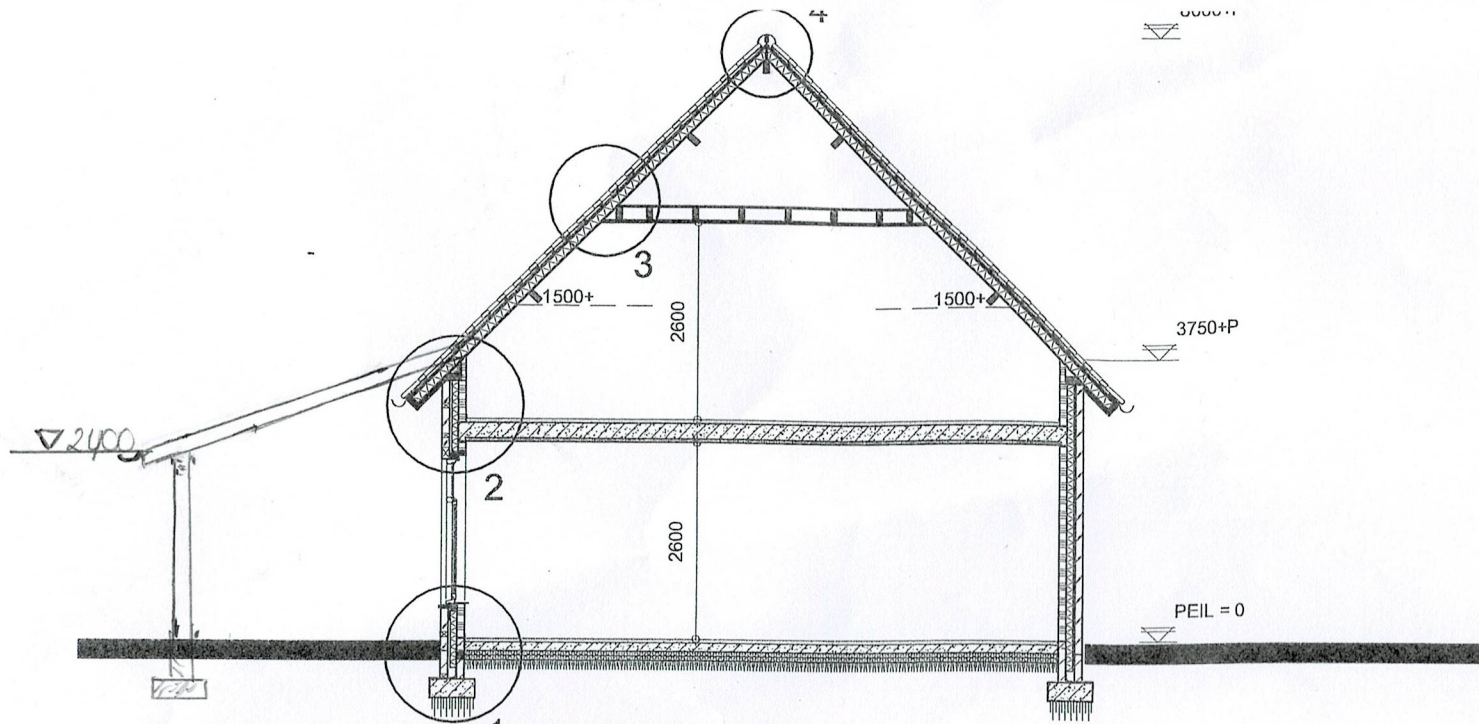

DOORSNEDE A-A