
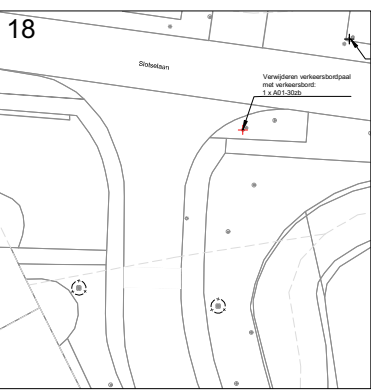
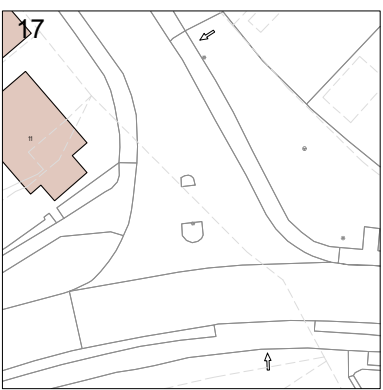
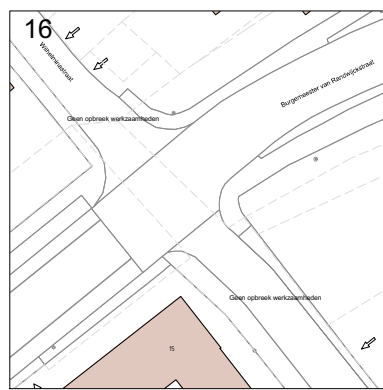
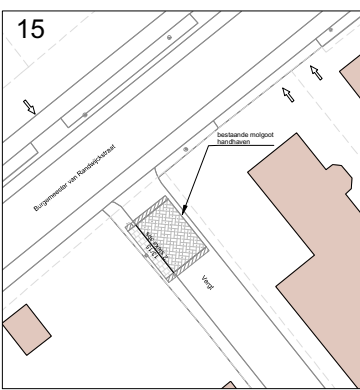
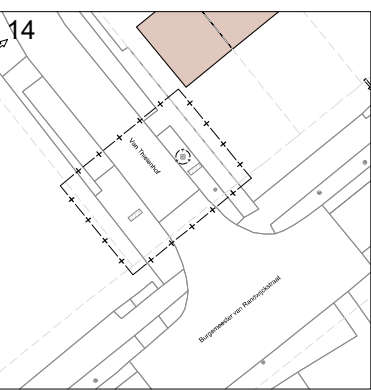
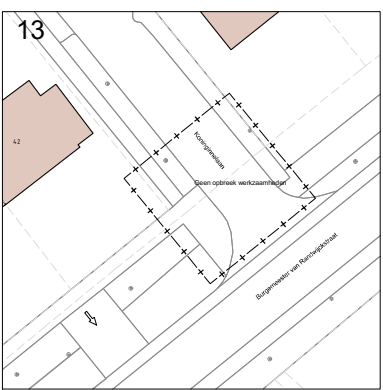
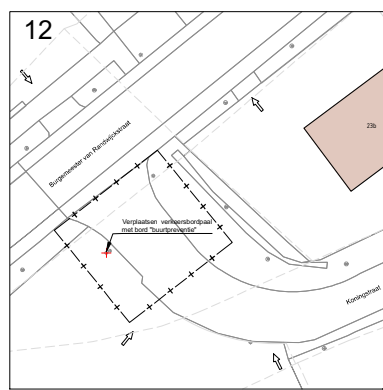
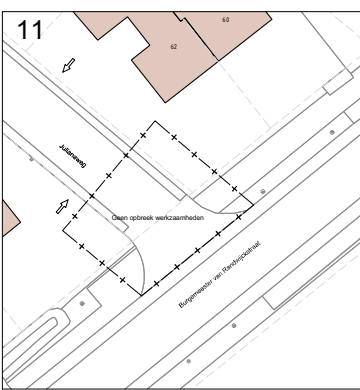
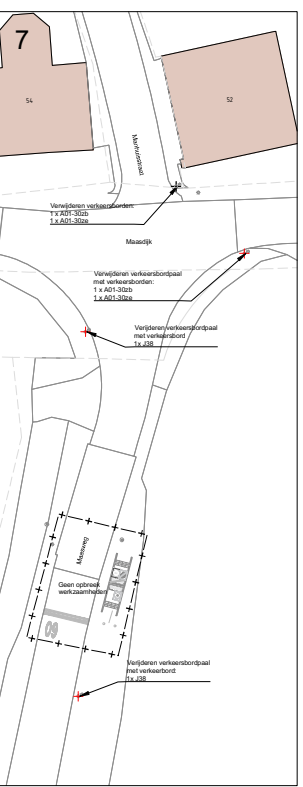
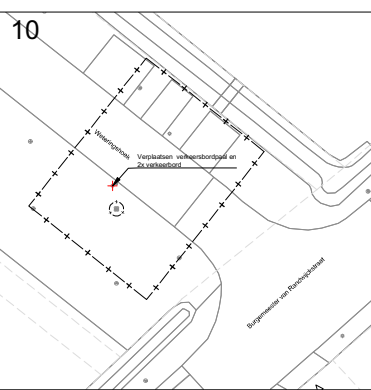
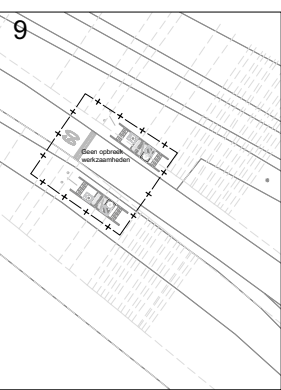
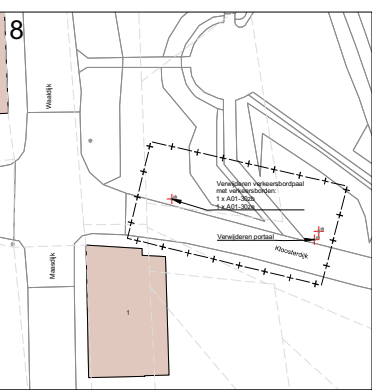
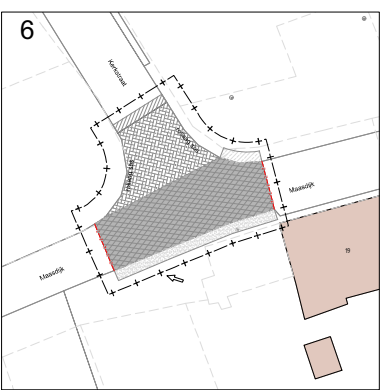
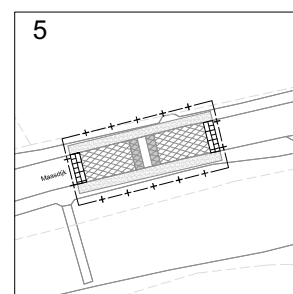
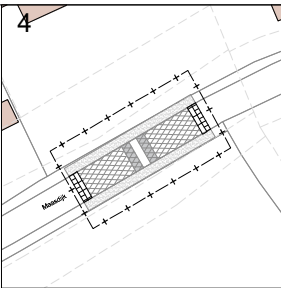
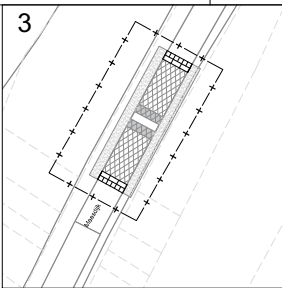
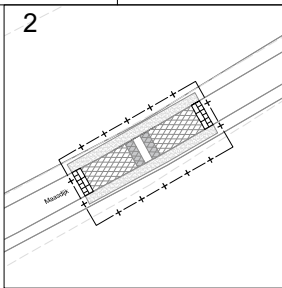
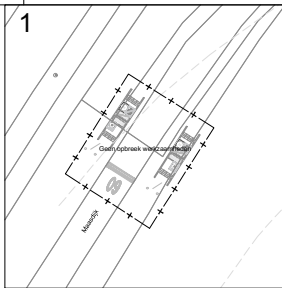


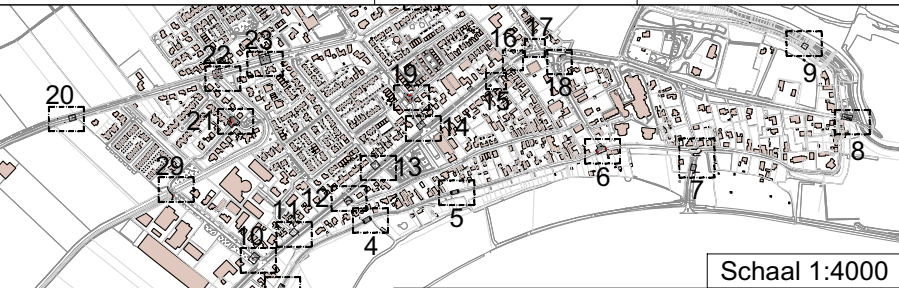

**Legenda**

- Verwijderen gelaat asfaltverharding
- Spafrezen asfaltverharding
- Frezen asfaltverharding
- Opbreken betonstrookbetonnen kalfmaat
- Opbreken straatbetonnen kalfmaat
- Opbreken straatbetonnen waalfmaat
- Opbreken betonleges trottoir
- Hardstraten elementenverharding
- Verwijderen gras
- Verwijderen beplanting
- Aanzet frezen
- Afzet zagen
- Opbreken opkultband
- Opbreken trottoirband
- Verwijderen anti-pahepaal kunststof
- Verwijderen anti-pahepaal hout
- Verwijderen verkeersbord
- Op hoogte stellen rioleringsput
- Schadings materialen
- Bakwoning
- Kadestrale grenzen
- Wielgrens
- Aanbrengen boombescherming
- Inrit

**Verklaring**

- Exakte locatie inriten in het werk te bepalen;
- Verplaatsen lichtmasten, schakelkasten e.d. door derden;
- Locatie lichtmasten en bomen ter informatie aangegeven;
- Uitgangspunt bij aansluiten bestaande op nieuwe situatie is 1,0 m herstraten.

**RA+ ingenieurs**

Opdrachtgever: **Gemeente Maasdiel**

Project: **30-zone Rossum**

Onderdeel: **Opbreketekening Blad 1**

|                                 |                   |                    |                             |                                 |
|---------------------------------|-------------------|--------------------|-----------------------------|---------------------------------|
| Getekend: <b>RA+ ingenieurs</b> | D.d.: 20-10-2020  | Schaal: 1:500      | Projectnr.: 2020-1          | Tekening: <b>GVVP-03-TEK-01</b> |
| Revisie: <b>A</b>               | d.d.: 20-10-2020  | Formaat: <b>A0</b> | Blad: <b>1 van 1</b>        |                                 |
| Status: <b>definitief</b>       | Get.: <b>2020</b> | Get.: <b>2020</b>  | Dwg.: <b>30-zone Rossum</b> | Bereikbaar: <b>21</b>           |