
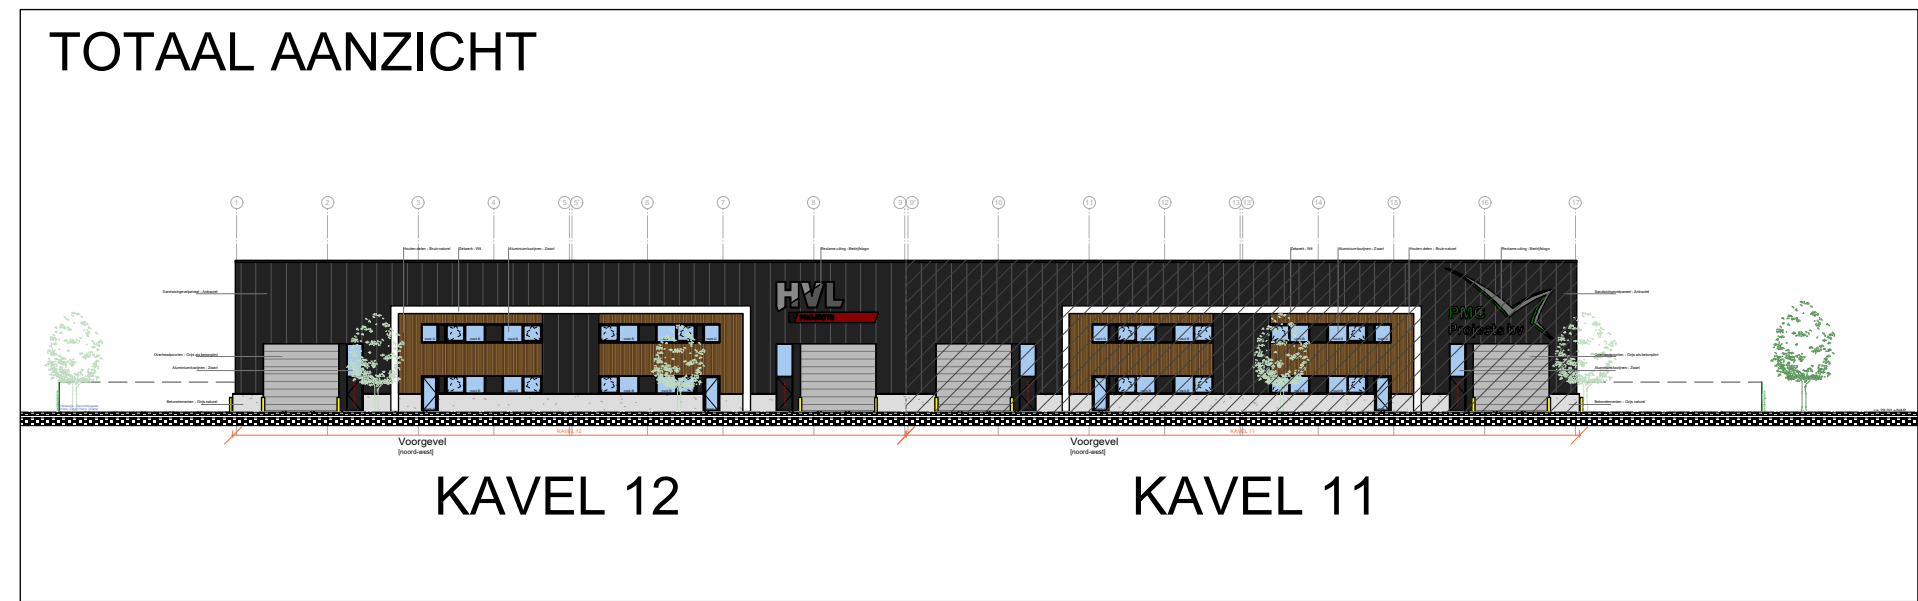
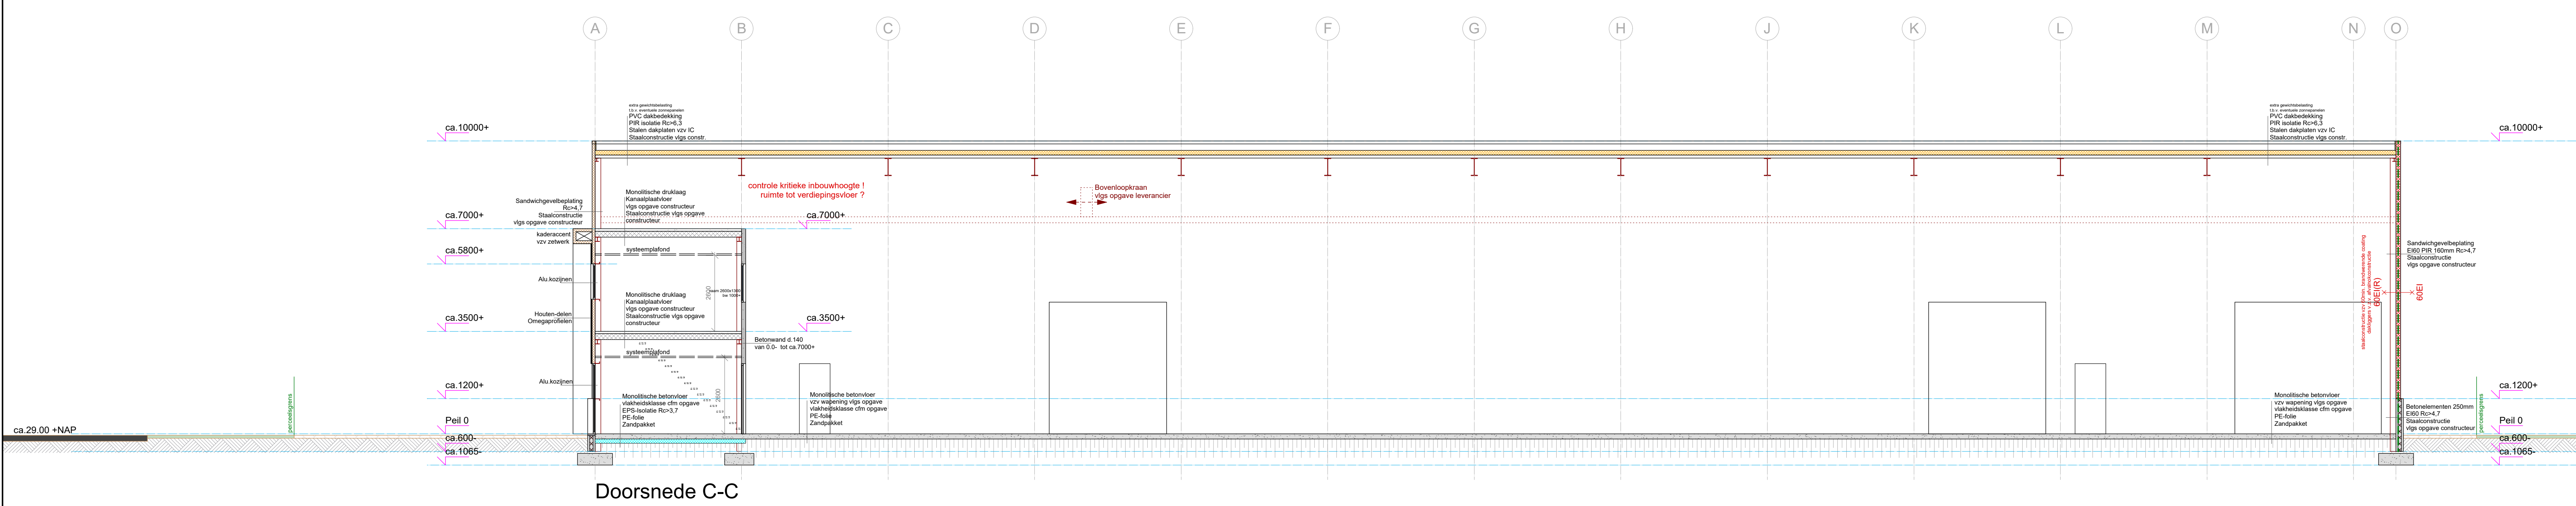
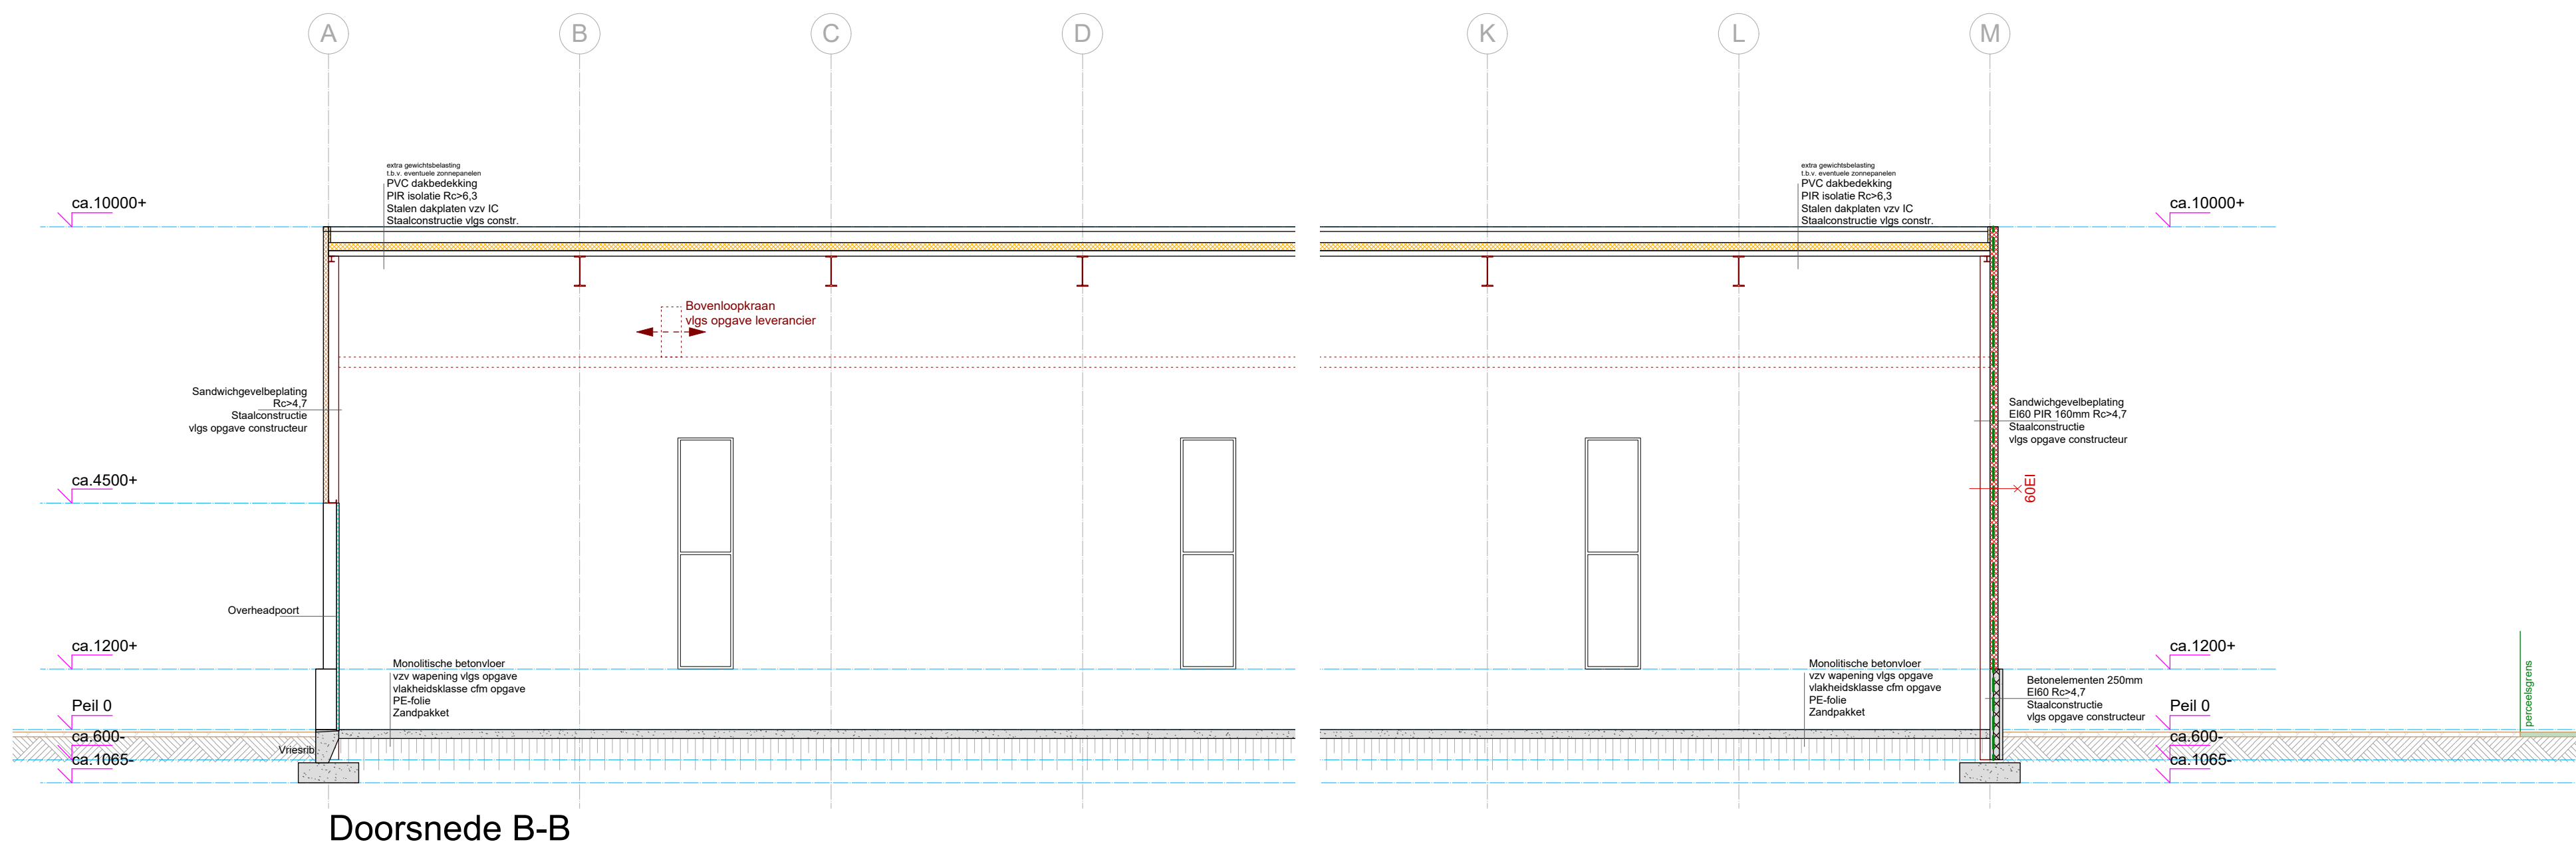
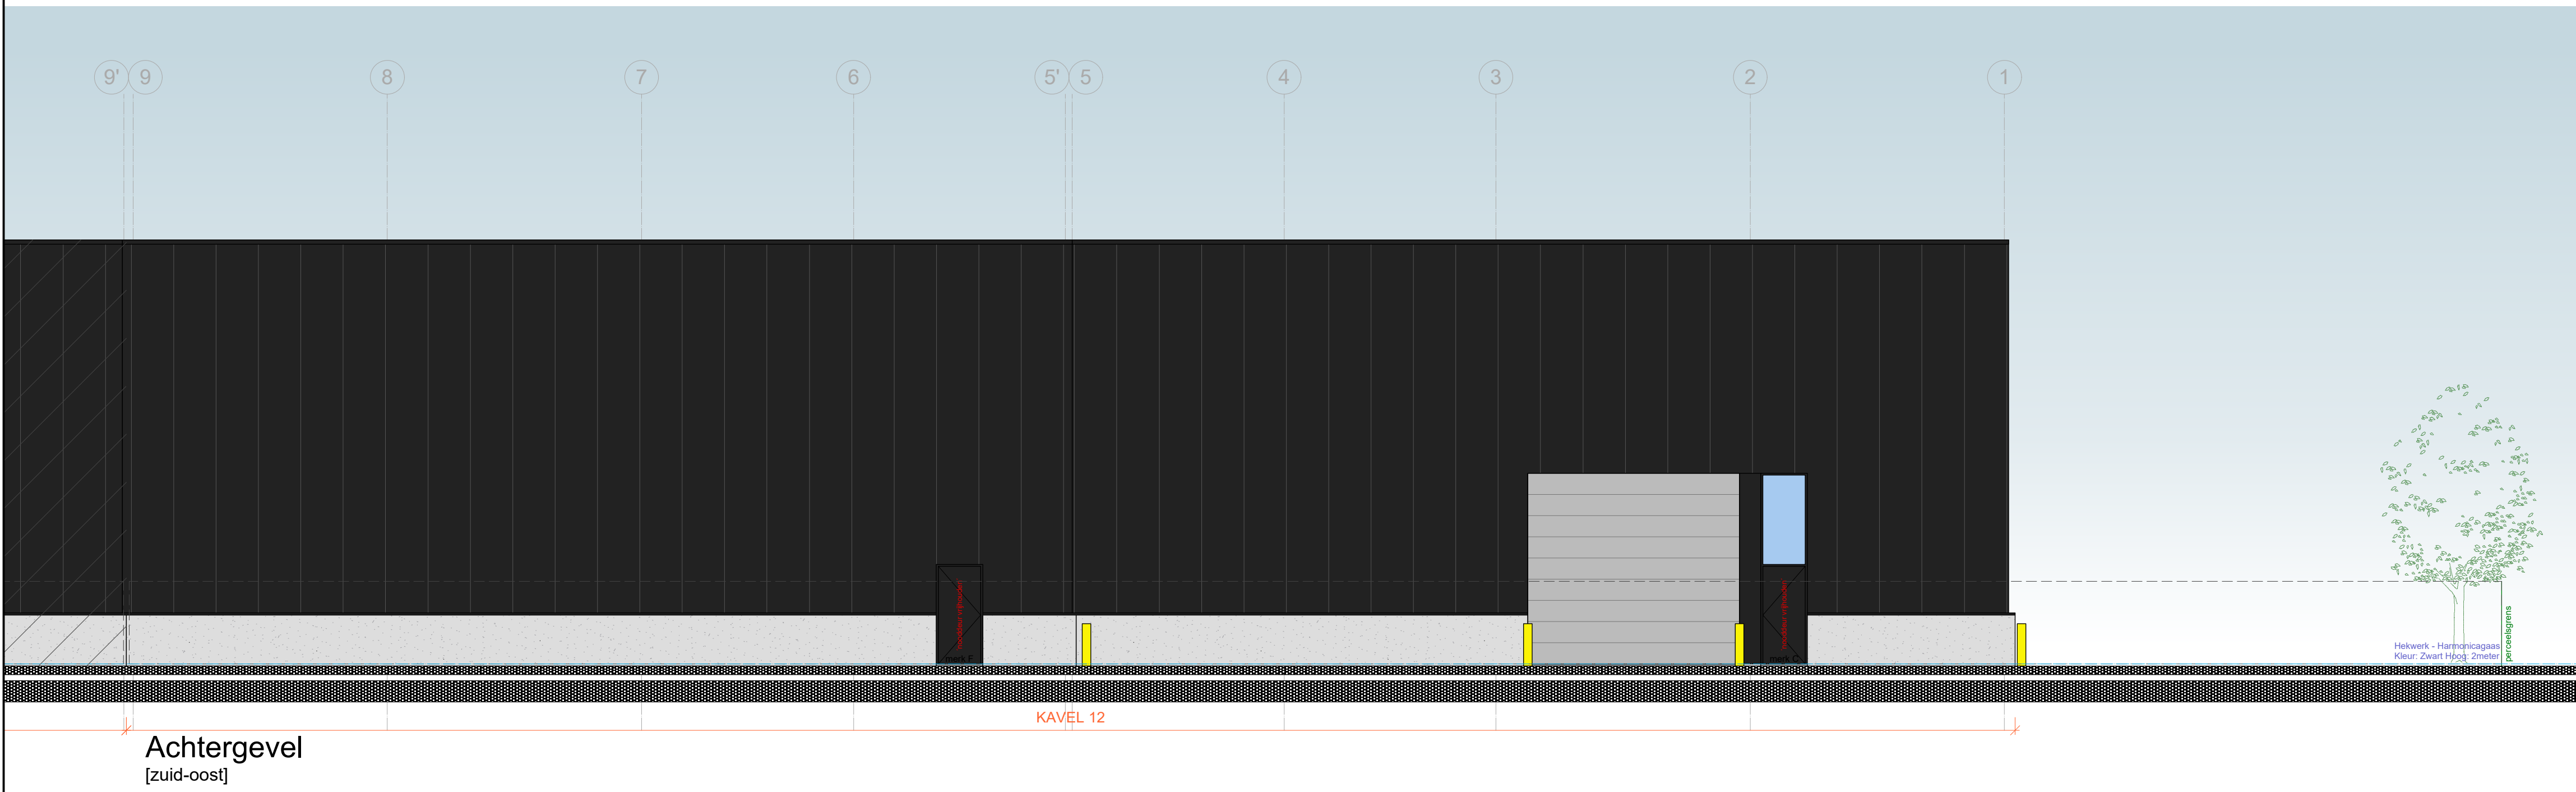
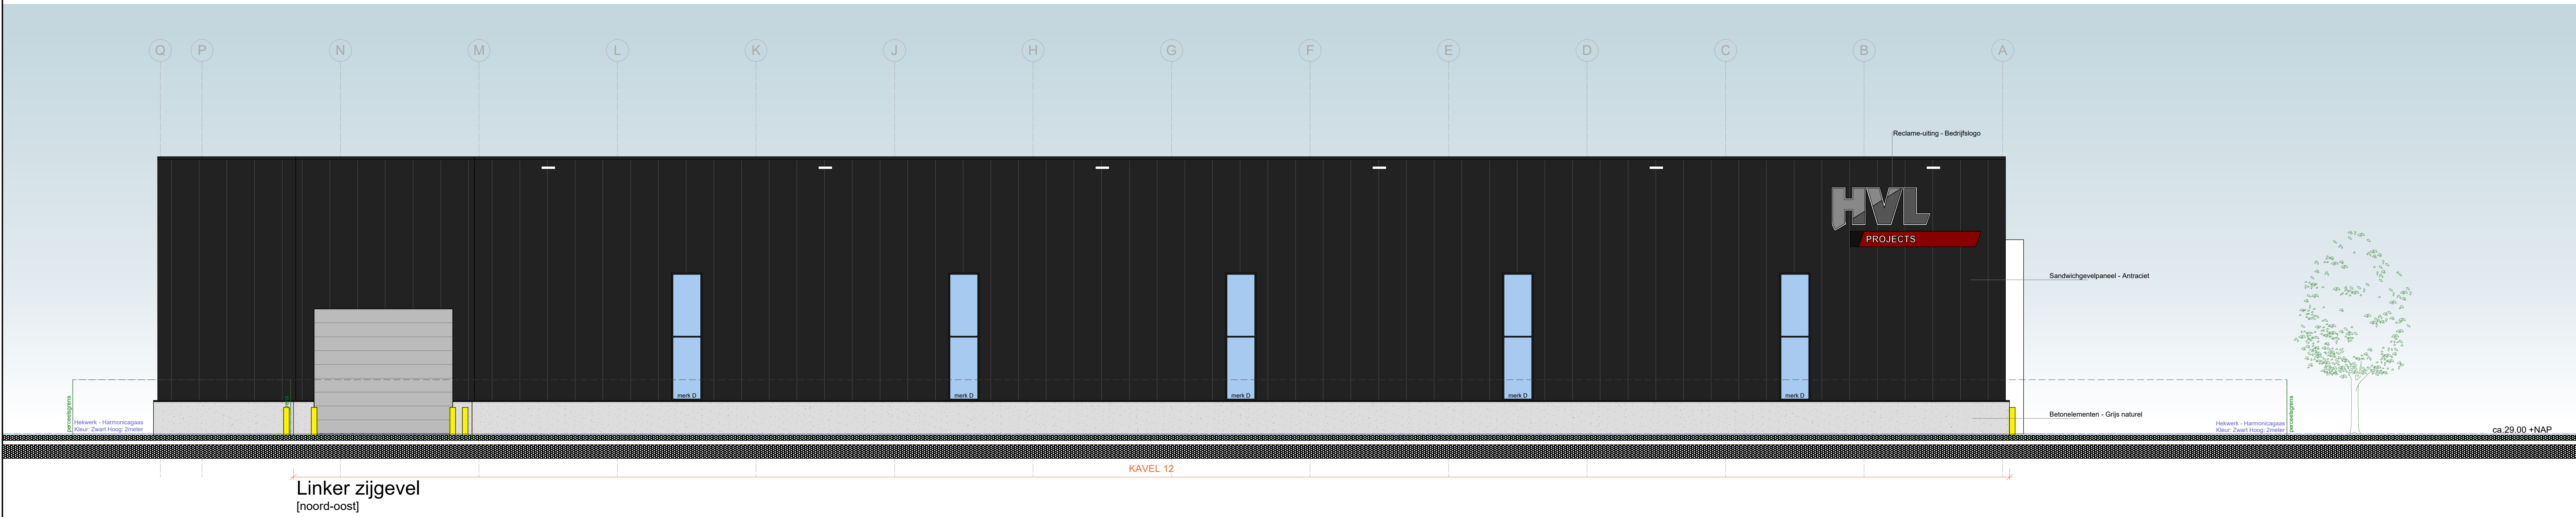
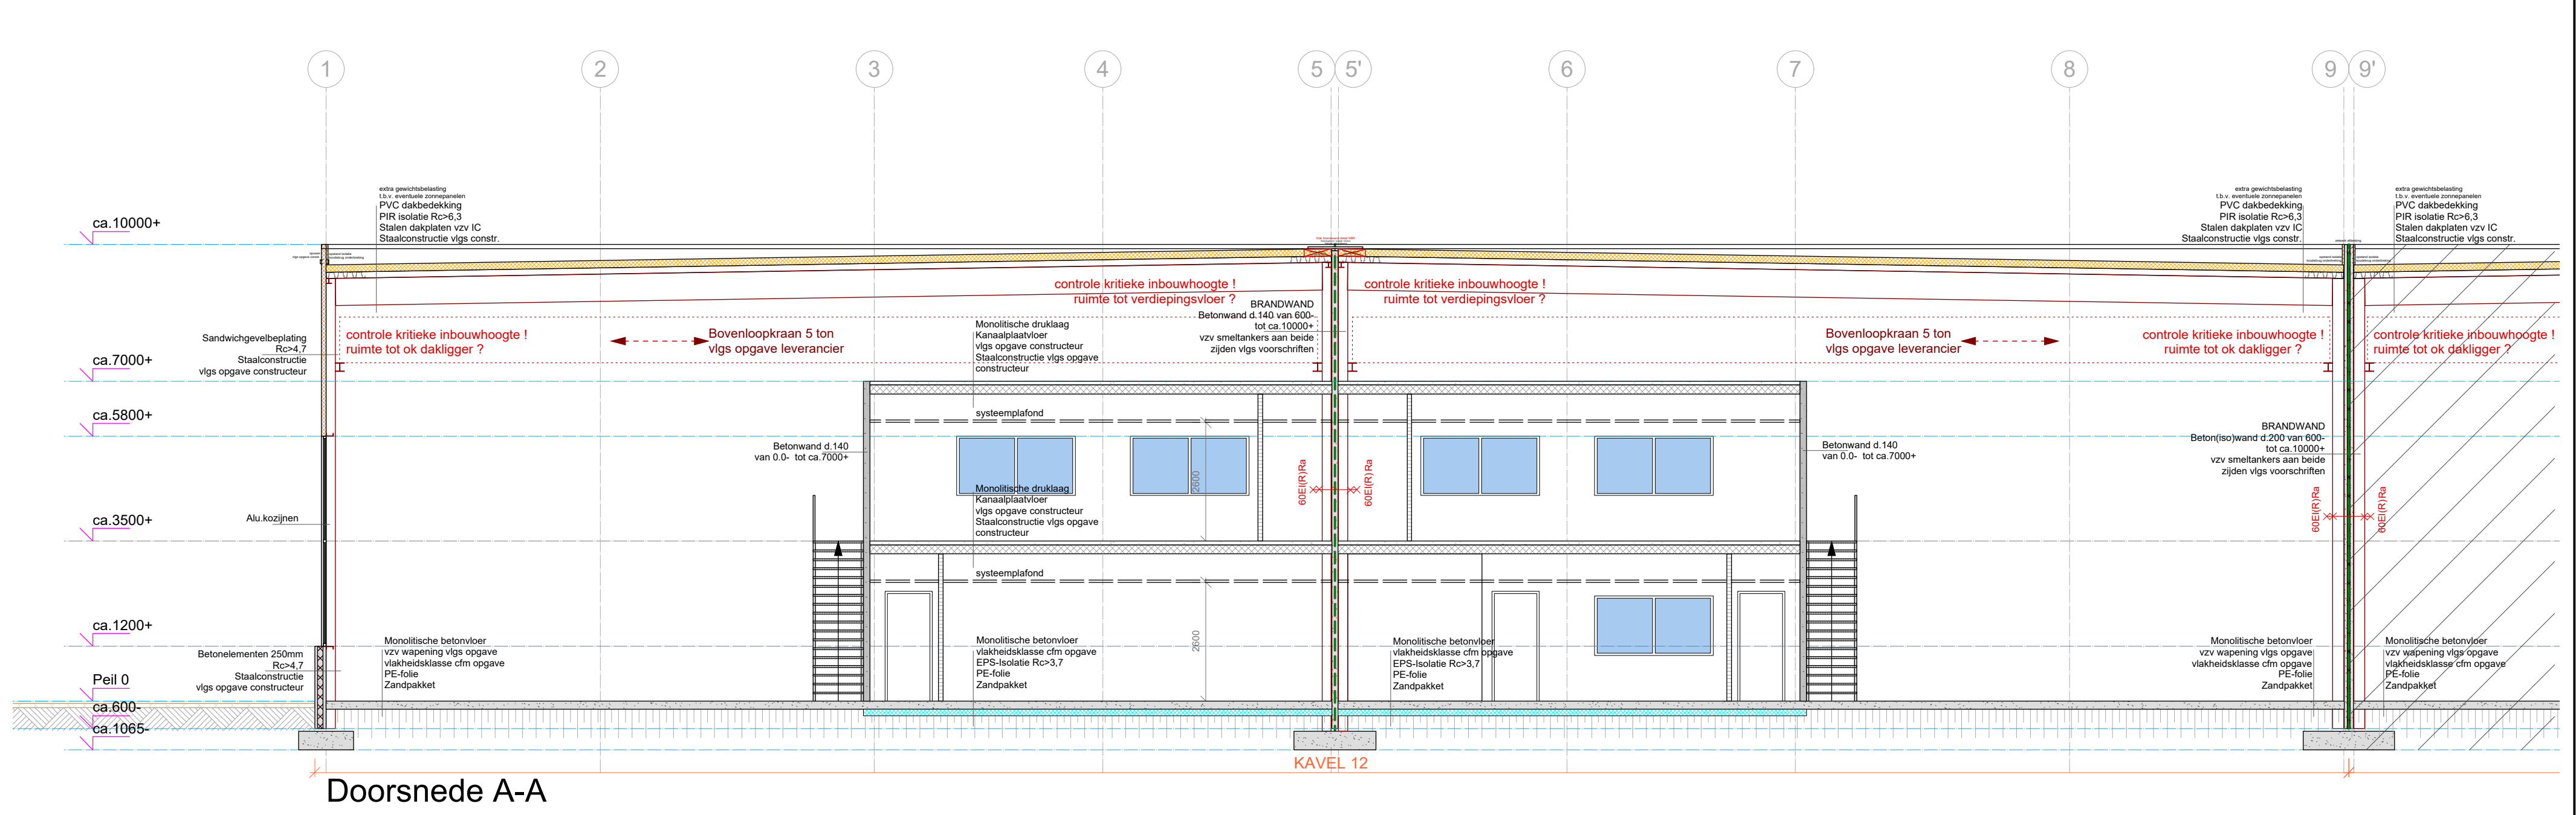


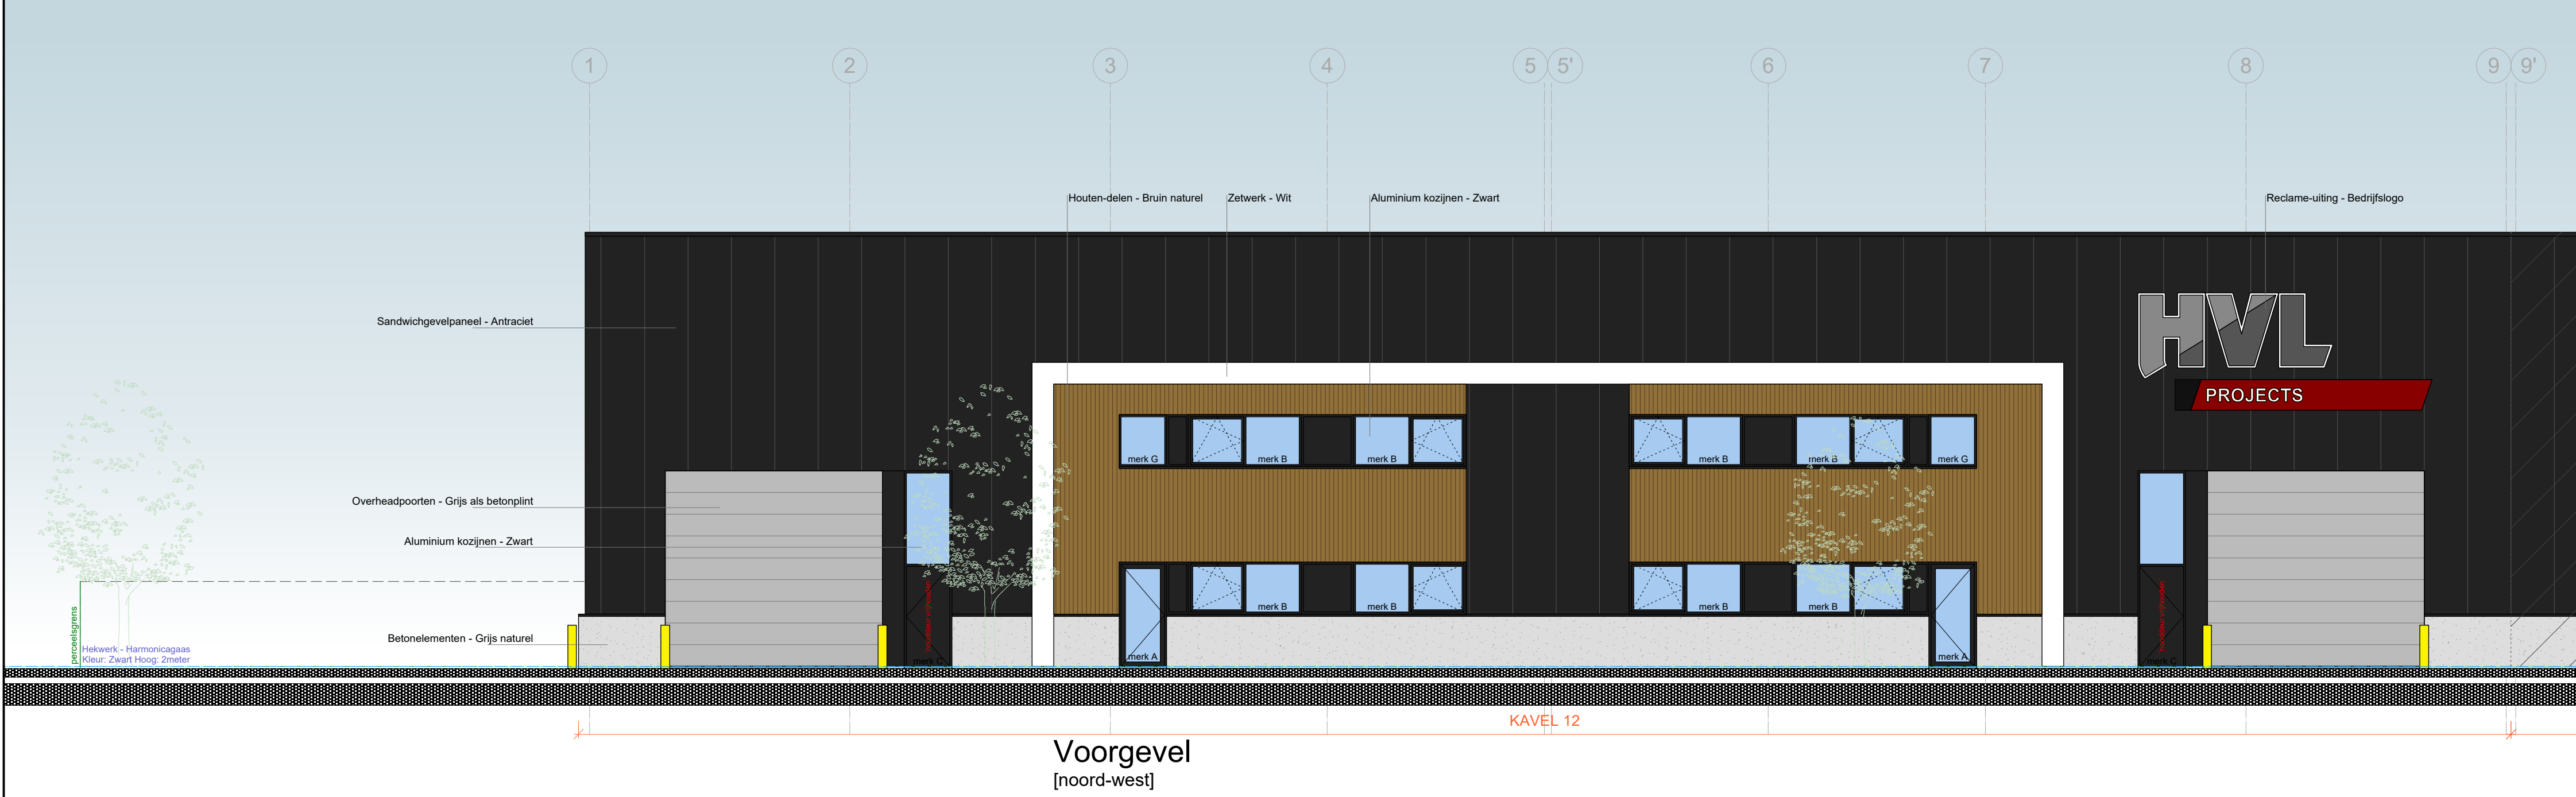

RENNOOI - ZIE TEKENING B-01

Bouwburo Z⁺		Adriaan Elinklaan 14 5915 JG Venlo T 077 - 463 82 90 F 077 - 463 82 91	
Opdrachtgever	[Redacted]		E info@burozplus.nl I www.burozplus.nl
Project	Nieuwbouw bedrijfspand Bedrijventerrein Willige Laagt Kavel 12 te Liessel		Kvk 12046852
Onderdeel	BESTEKTEKENING - AANZICHTEN / DOORSNEDE		
Schaal	1 : 100	1189x841	
Datum	13-11-2023	Gewijzigd	Tek. nr.: B-02
Architectuur - Tekenaar - Projectmanagement			

Dit tekening mag onder schriftelijke toestemming niet worden gereproduceerd / This drawing may not be reproduced without written permission 