



Bebordingsplan toepassen parkeerverbodzone USP

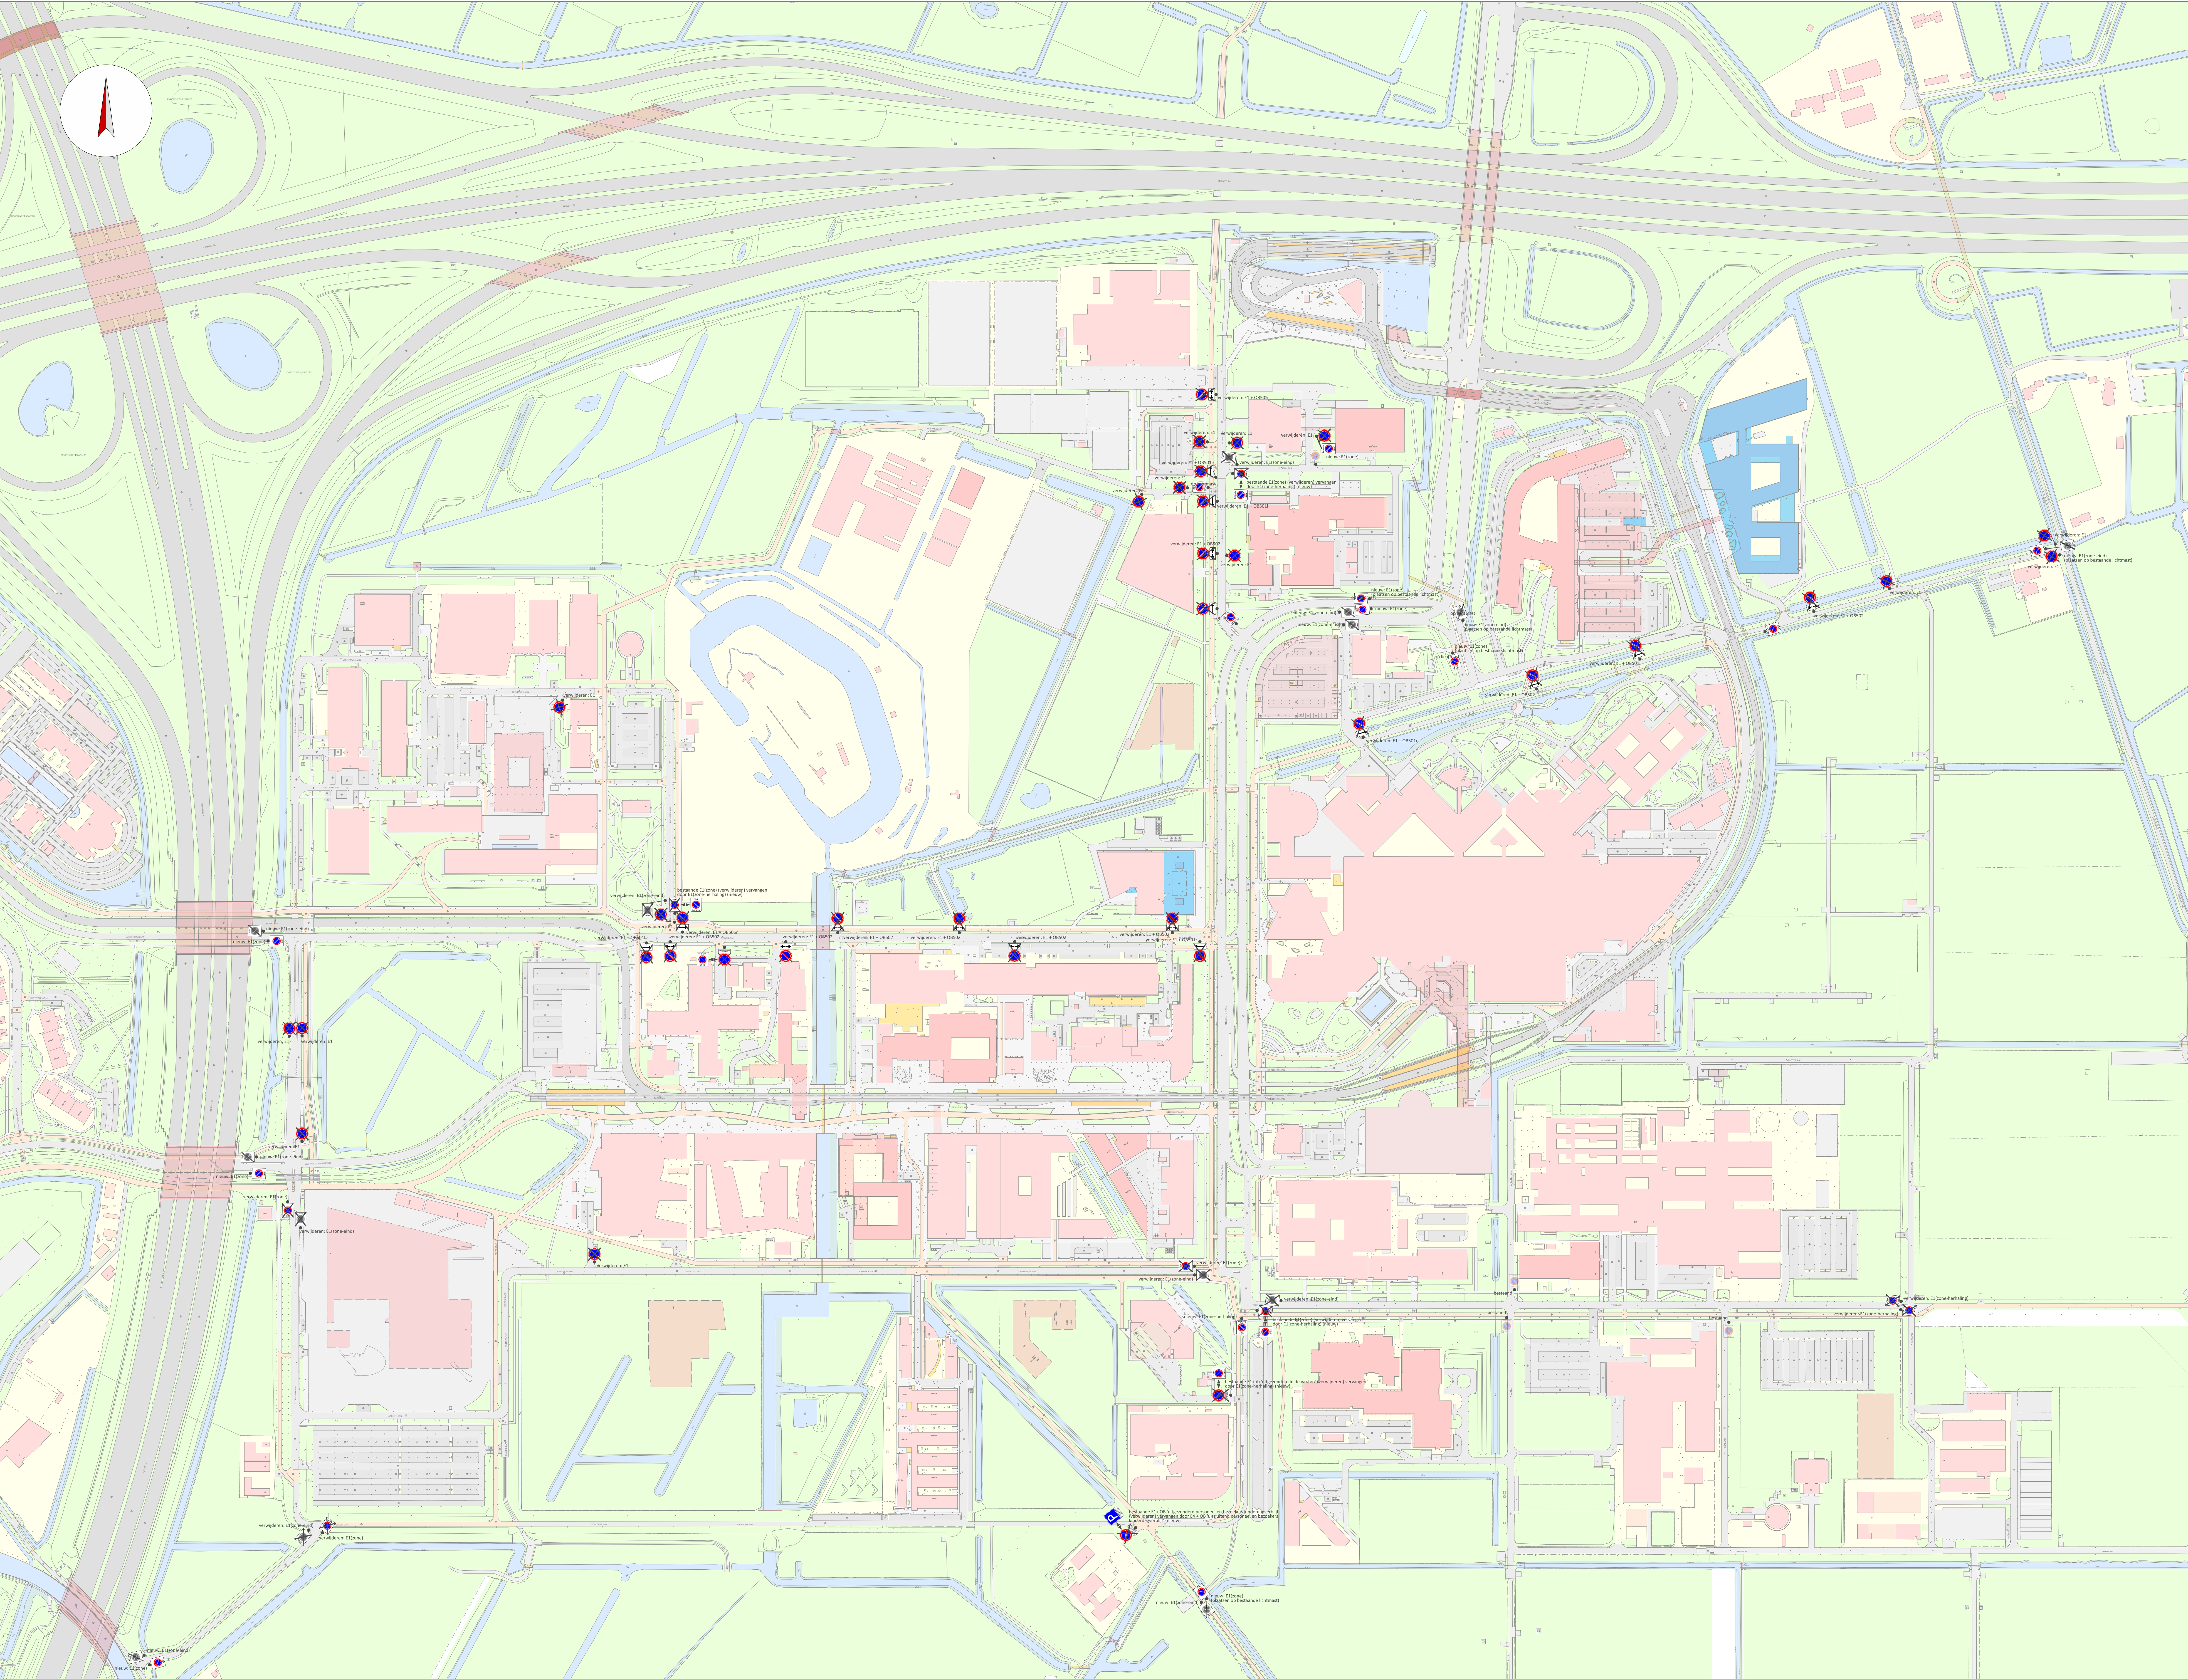


Gemeente Utrecht
 Gede Stedenbouw en Mobiliteit, Subgde Mobiliteit
 1000 AA Utrecht | Telefoon: 031 261 2211 | E-mail: info@utrecht.nl

bebordingsplan
p-verbodzone USP

Datum	16 oktober 2023	Status	DEFINITIEF	Akkoord BMO			
Ontwerper	J. Smets	Formaat	A0	Schaal	1:2000		
Version	01	Datum	16/10/2023	Oriswepaal	FR	Aanpakwijzing	hart stroomen
U	16/10/2023	FR	afgeleverd naar de BMO	U	16/10/2023	FR	afgeleverd naar de BMO
U	16/10/2023	FR	afgeleverd naar de BMO	U	16/10/2023	FR	afgeleverd naar de BMO

W:\50\ONTW\Utrecht\Aanpakwijzingen\Bebordingsplan\Bebordingsplan_p-verbodzone_USP\Bebordingsplan_p-verbodzone_USP_2023_01