






Opmerking:
 (licht)masten aangegeven in het
 rood moeten verplaatst worden.



MN	07-12-2023	5
MV	14-04-2023	1
Geskend door	Datum	Versie

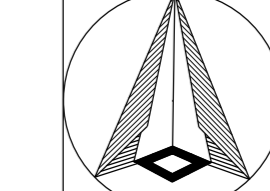


Bordenplan
 HOV Maastunnel
 Henegouwerlaan - Weena


Schaal: 1:500
 Formaat: A0
 Drukt:



Bestandsnaam: HOV Maastunnel DO_MN_RVV_07122023.dwg
 Bladzijde: 1 / 1
 TE - 23 / -----

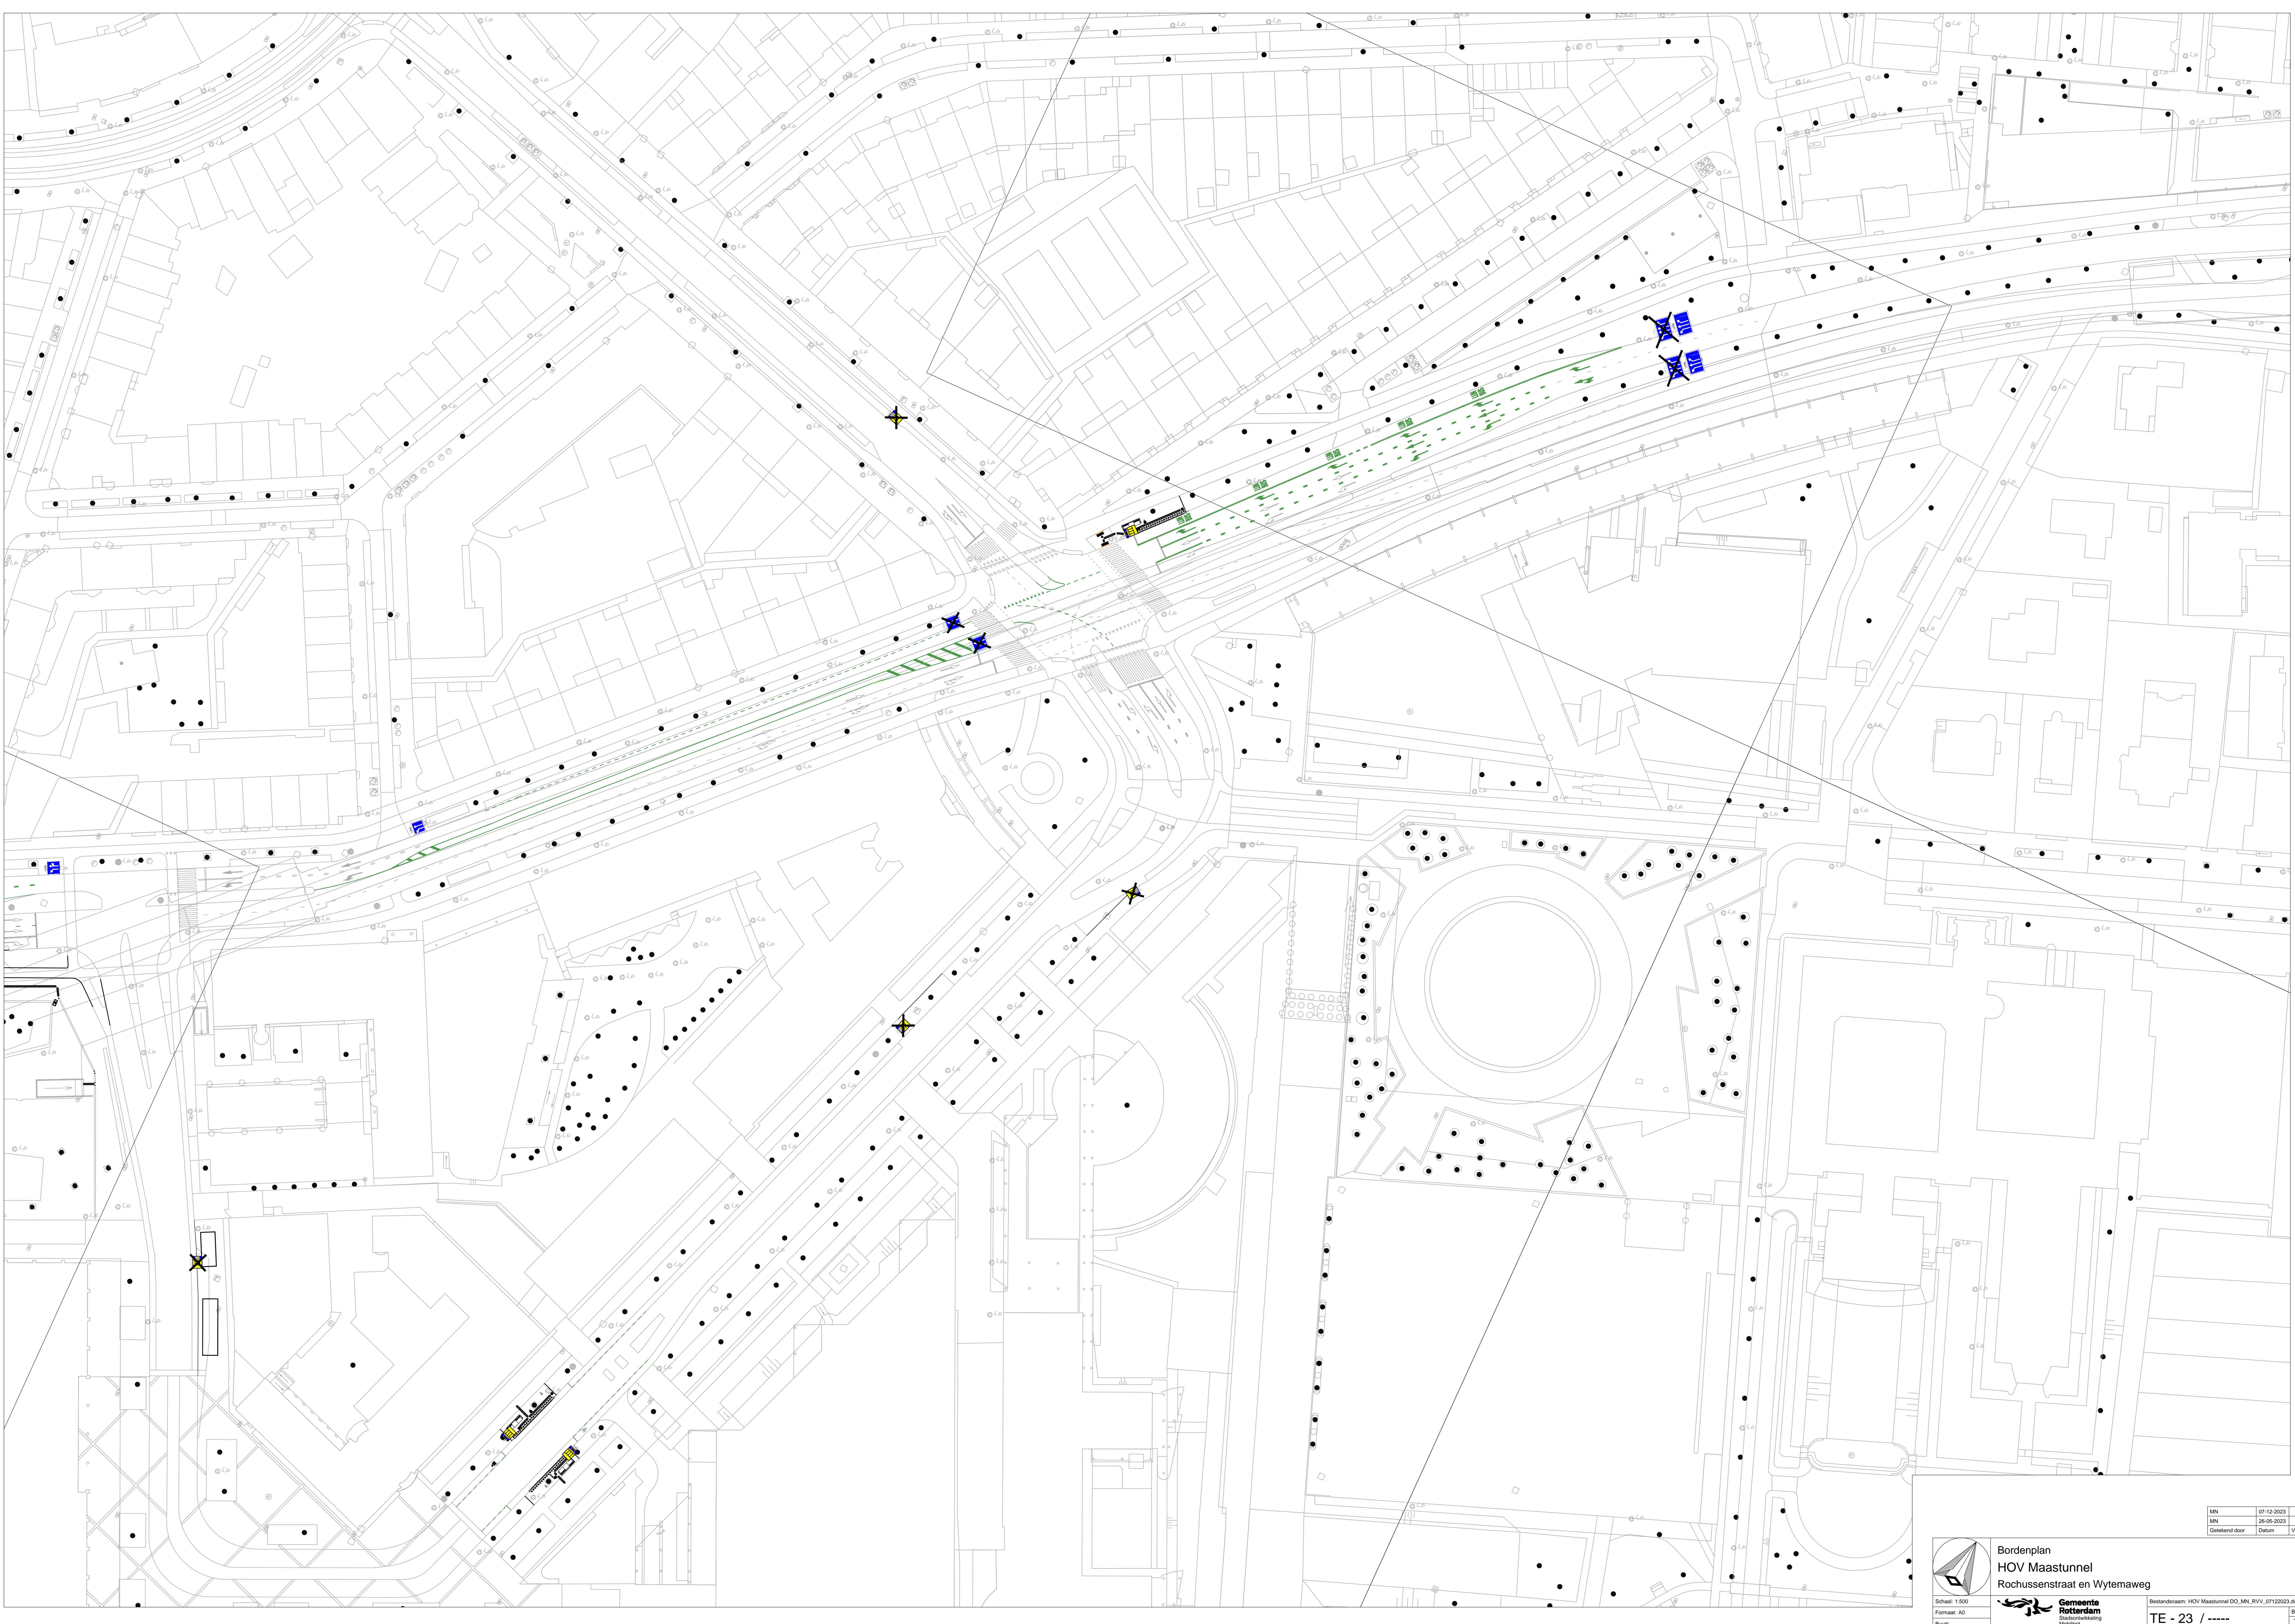

MN	07-12-2023
MN	28-05-2023
Geskend door	Datum Versie

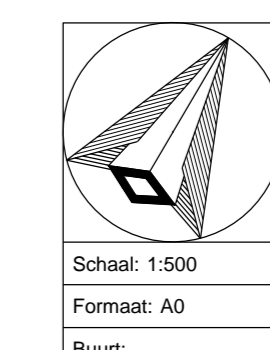

Bordenplan
 HOV Maastunnel
 Rochussenstraat en Wytemaweg

Gemeente Rotterdam
 Stadsontwikkeling
 Mobiliteit



LN	01-12-2023
MN	14-04-2023
Geekend door	Datum Versie



Bordenplan
HOV Maastunnel
's-Gravendijkwal deel 2

Schaal: 1:500
 Formaat: A0
 Bestandsnaam: HOV Maastunnel DO_MN_RVV_07122023.dwg
 Bladzijde: 1/1

TE - 23 / -----




Alles binnen het
kader is scope
Blackspot kruising
1e Middellandstraat

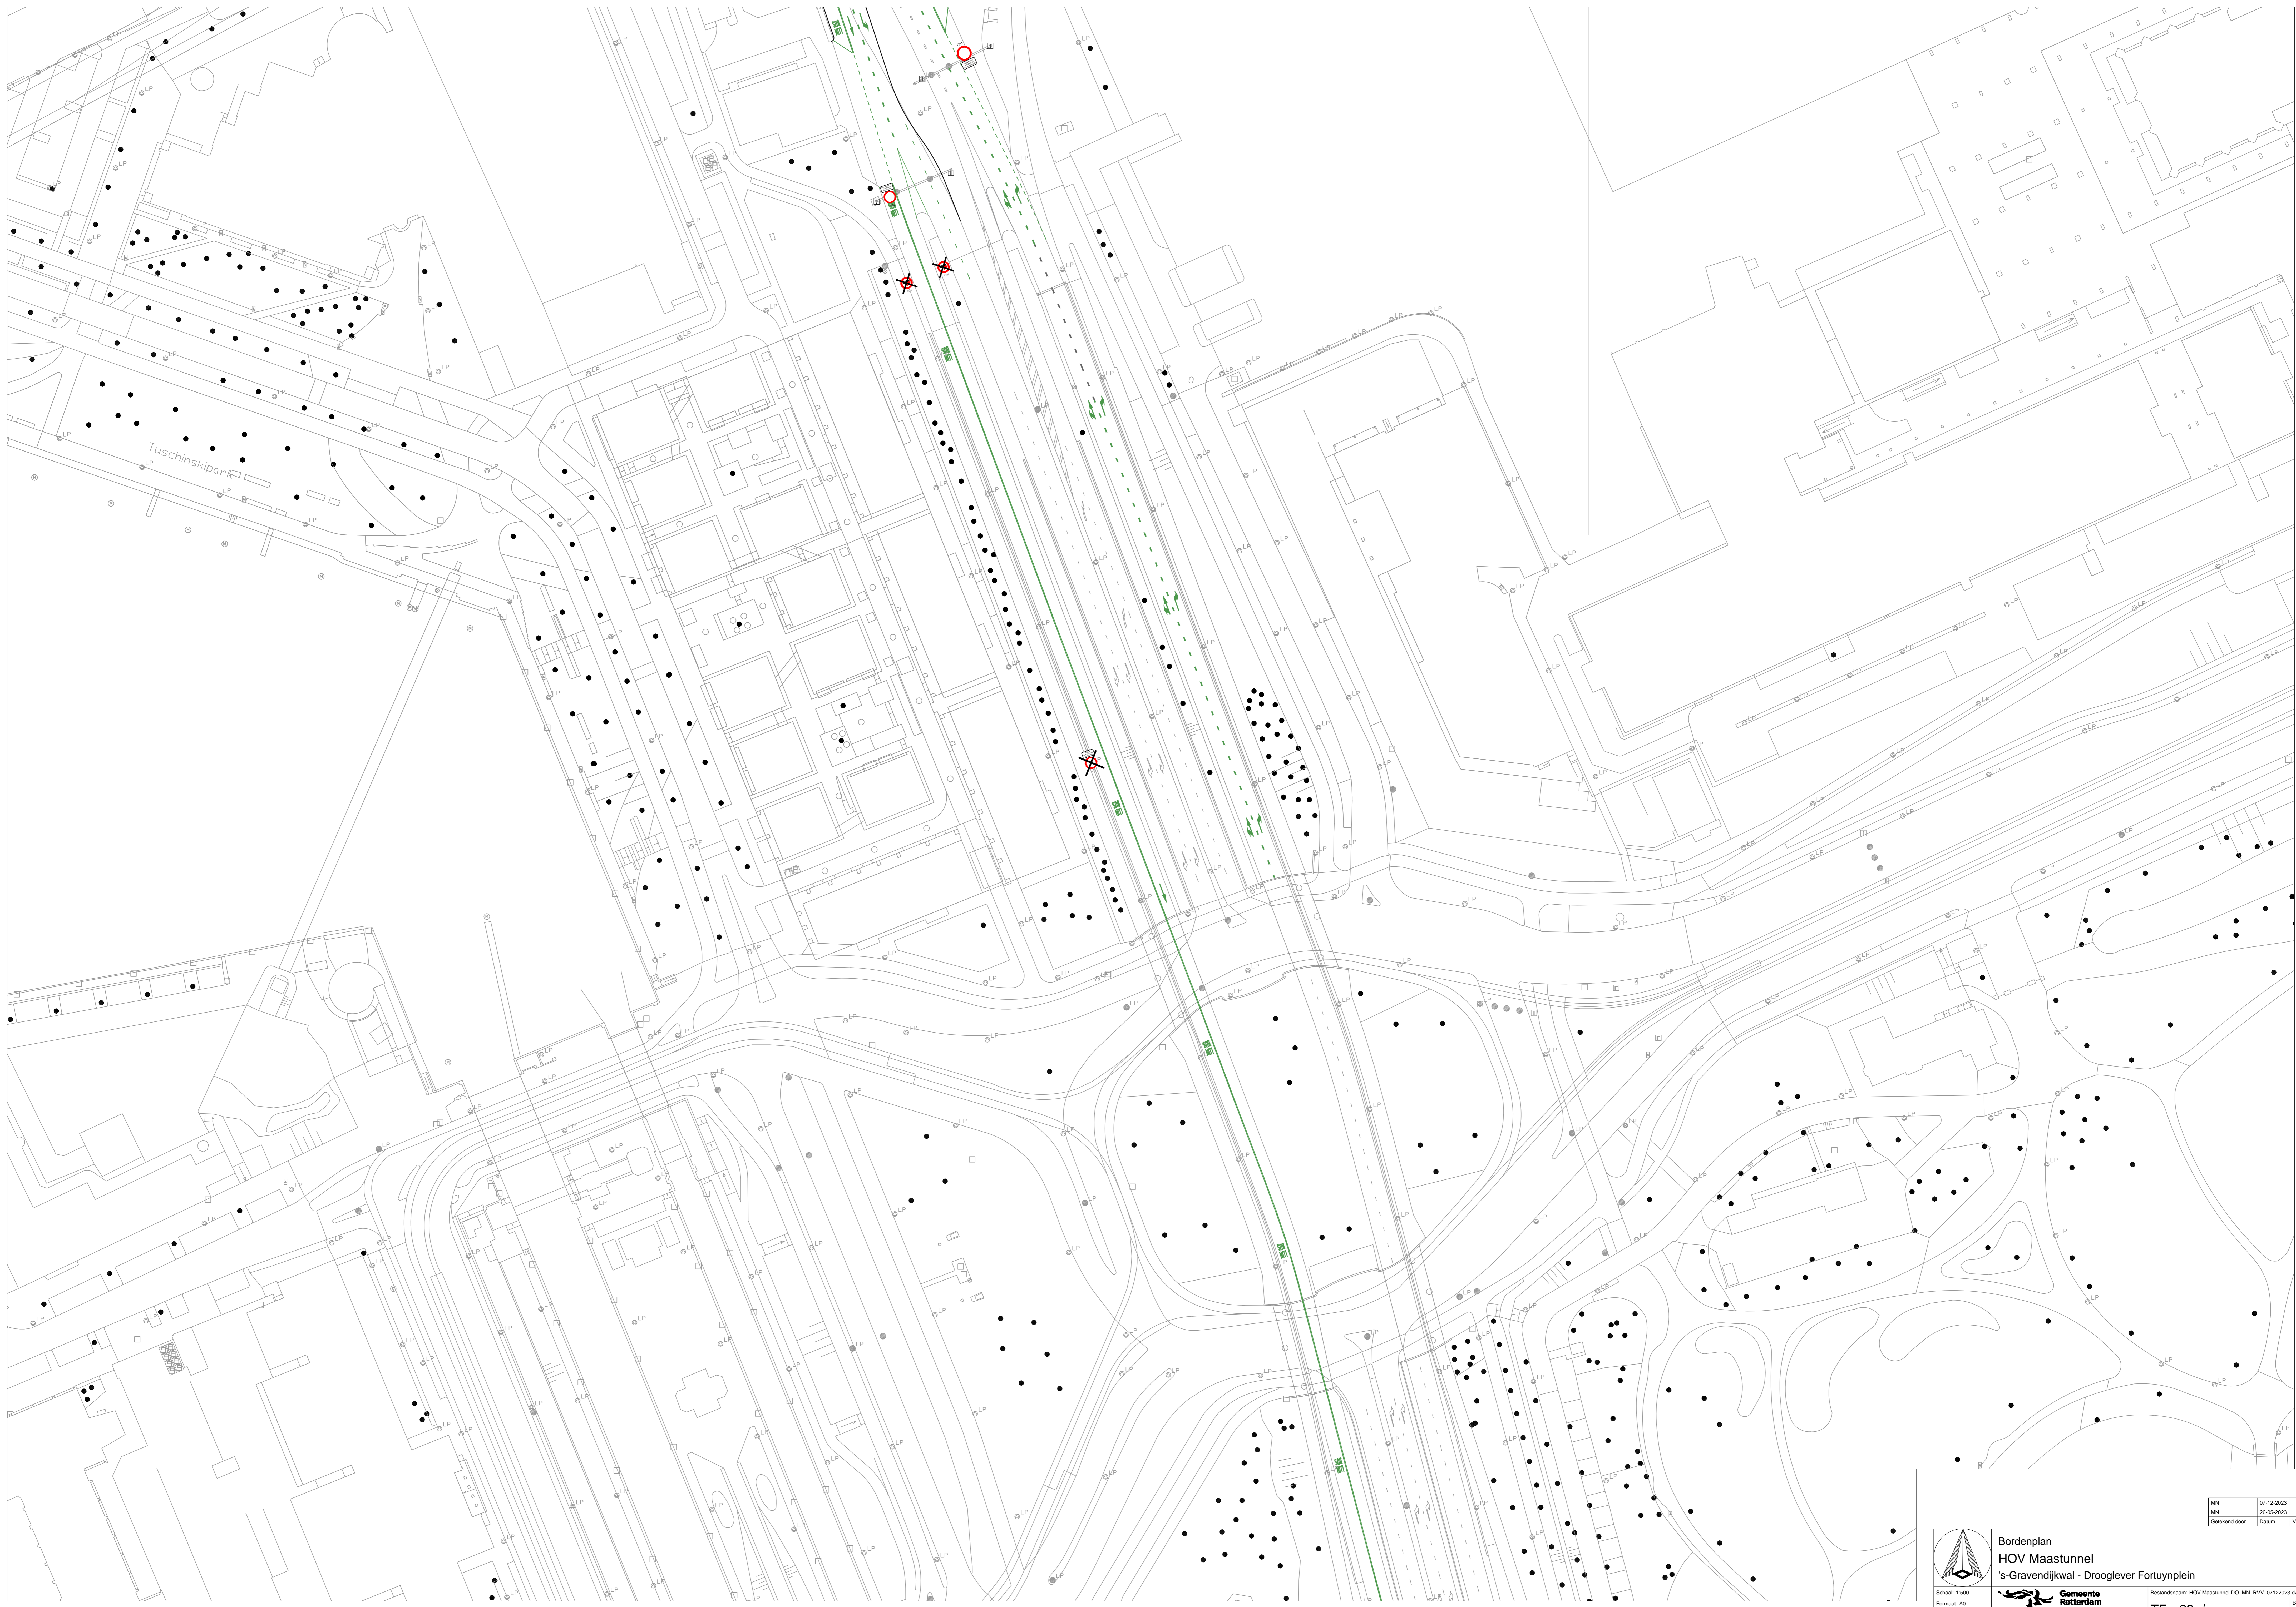


Tuschinskipark


MN	07-12-2023
MV	28-05-2023
Geekend door	Datum Versie

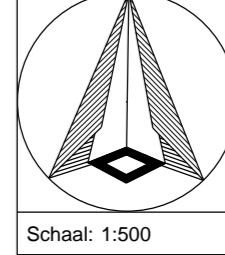
Bordenplan
 HOV Maastunnel
 's-Gravendijkwal - Drooglever Fortuynplein

Schaal: 1:500
 Formaat: A0
 Doek:


Gemeente Rotterdam
 Stadsontwikkeling
 Mobiliteit

Bestandsnaam: HOV Maastunnel DO_MN_RVV_07122023.dwg
 Bladzijde: 1 / 1
 TE - 23 / -----

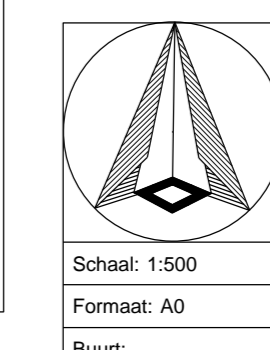


Bordenplan
HOV Maastunnel
's-Gravendijkwal - Drooglever Fortuinplein

Schaal: 1:500
Formaat: A0
Datum:

Bestandsnaam: HOV Maastunnel DO_MN_RVV_07122023.dwg
Bladzijde: 1/1

TE - 23 / -----

Gepland door	Datum	Versie
MN	07-12-2023	

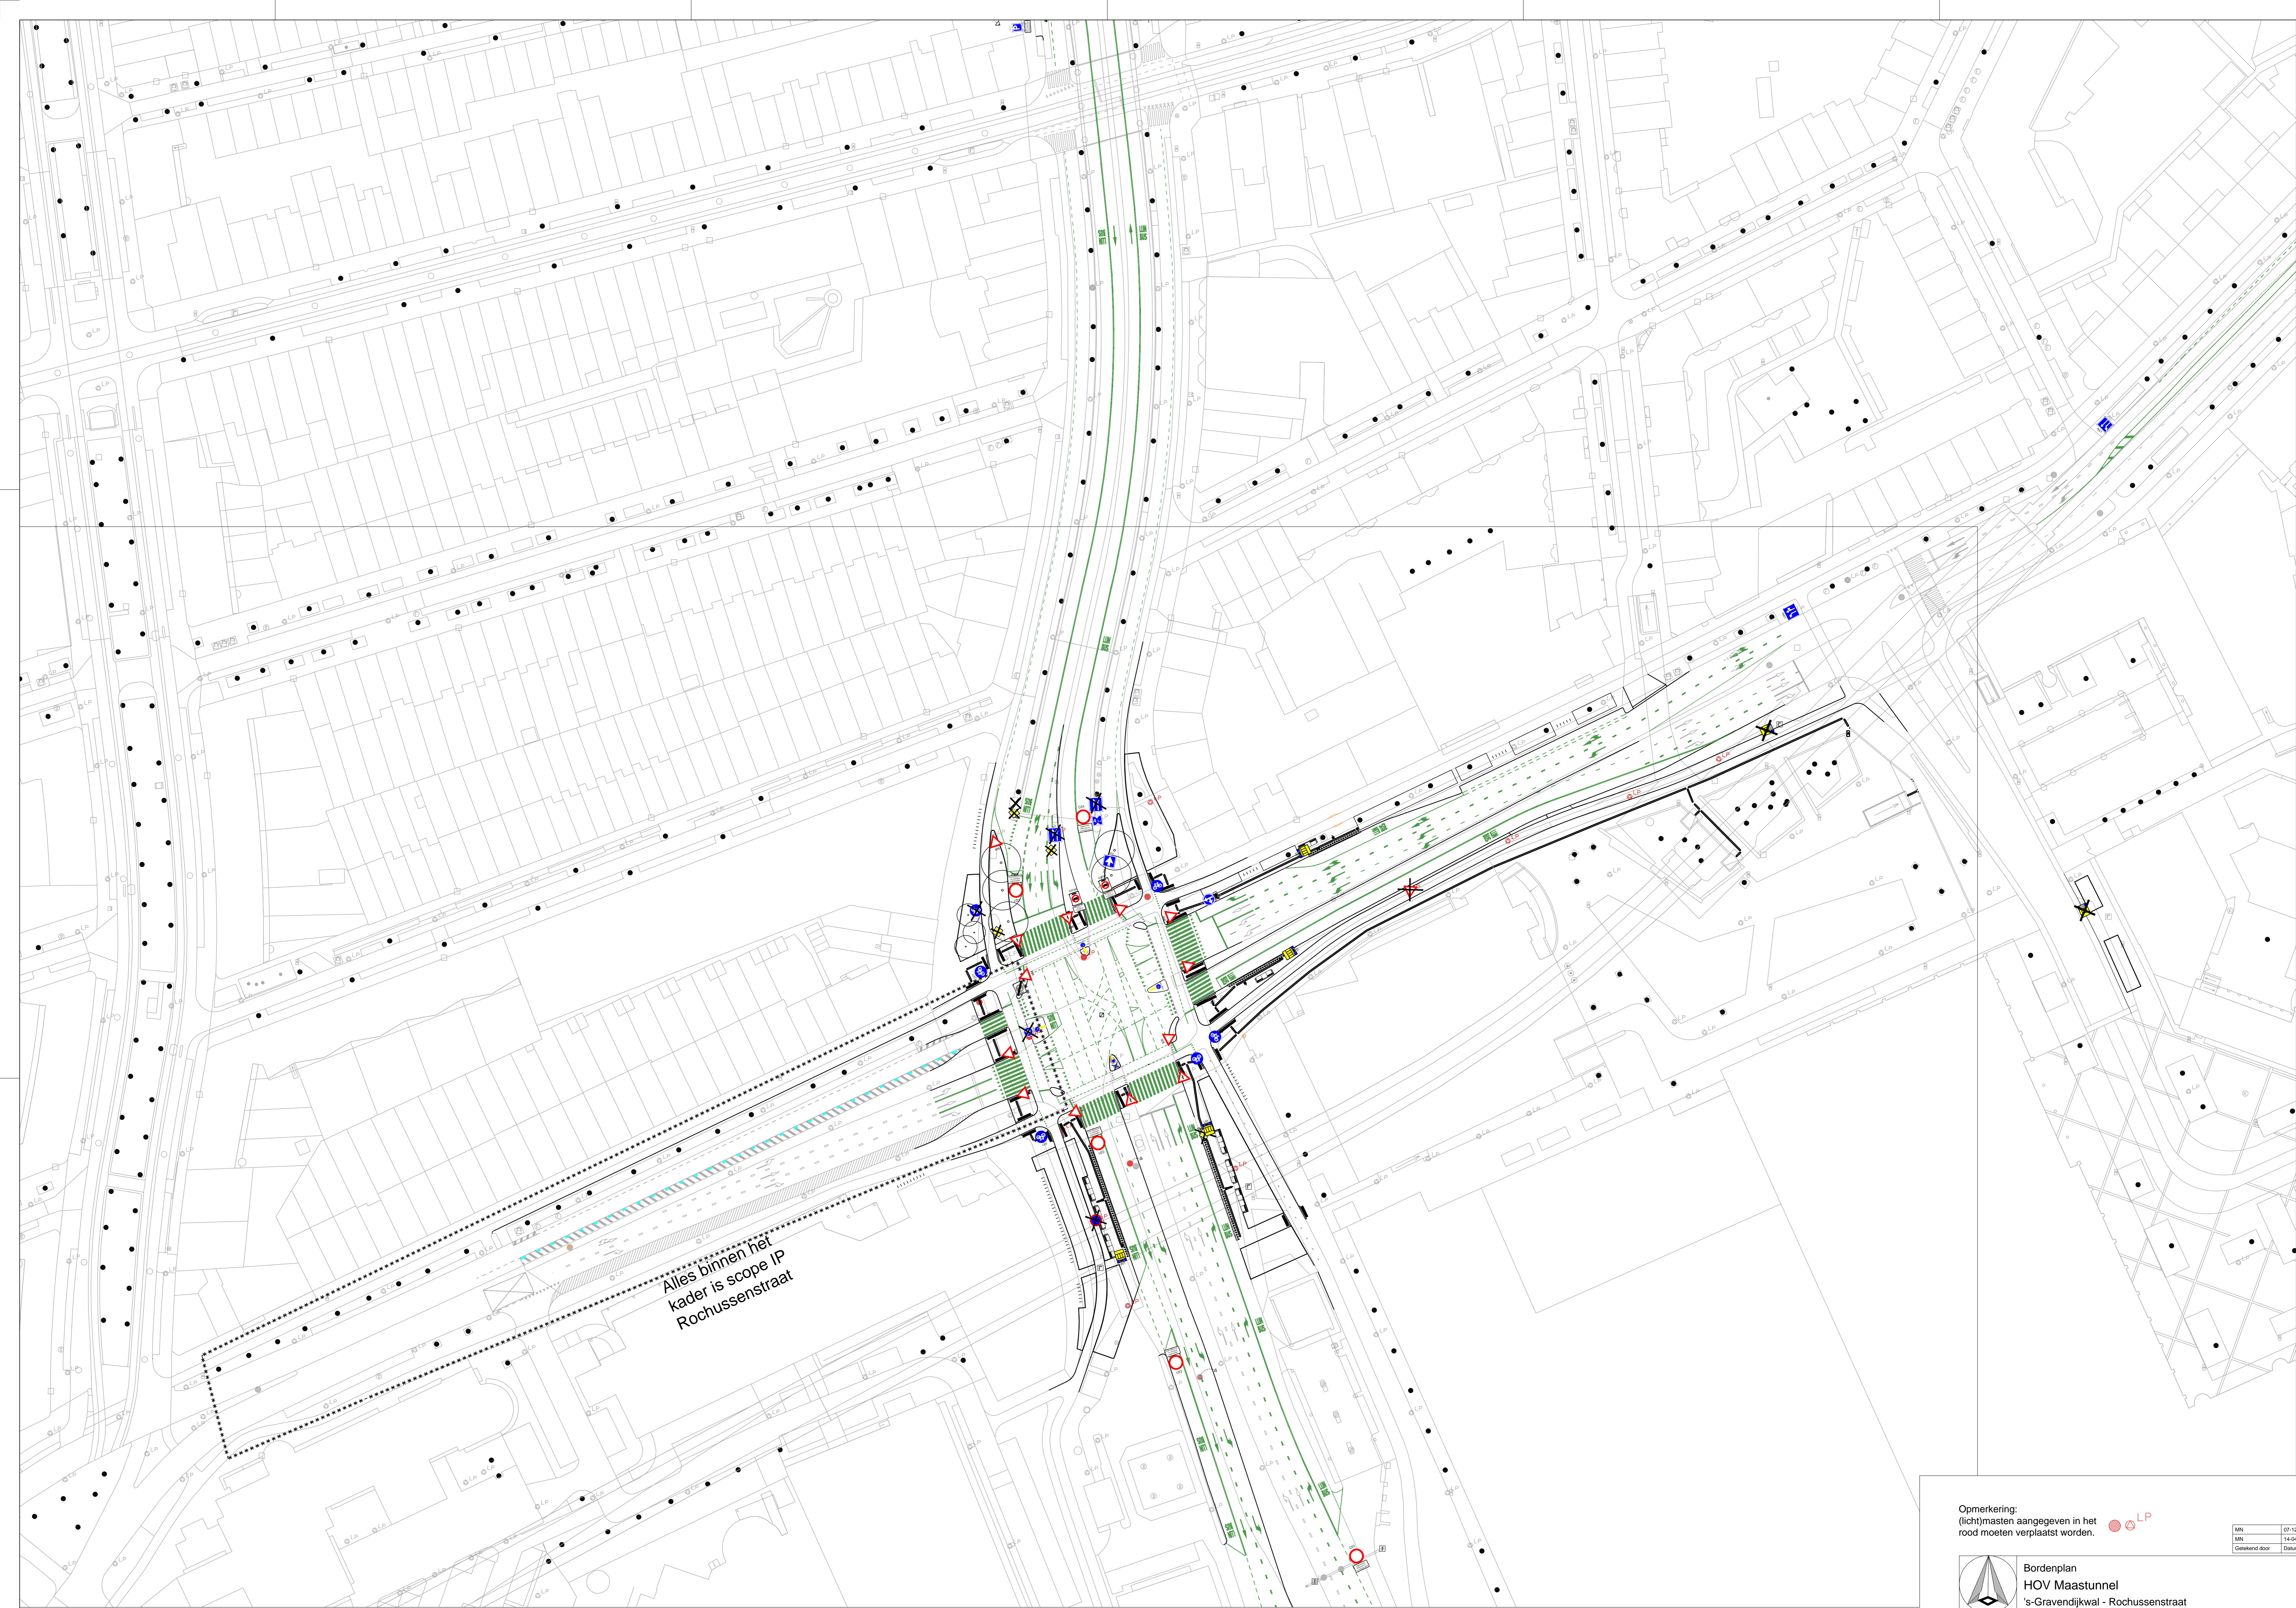


Alles binnen het
kader is scope IP
Rochussenstraat

Opmerking:
(licht)masten aangegeven in het
rood moeten verplaatst worden.




MN	07-12-2023	5
MW	14-04-2023	1
Geskend door	Datum	Versie

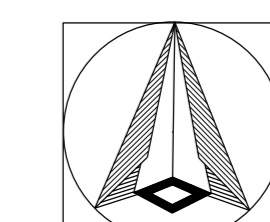


Bordenplan
HOV Maastunnel
's-Gravendijkwal - Rochussenstraat

Schaal: 1:500
Formaat: A0
Drukt

Bestandsnaam: HOV Maastunnel DO_MN_RVV_07122023.dwg
Bladzijde: 1/1
TE - 23 / -----

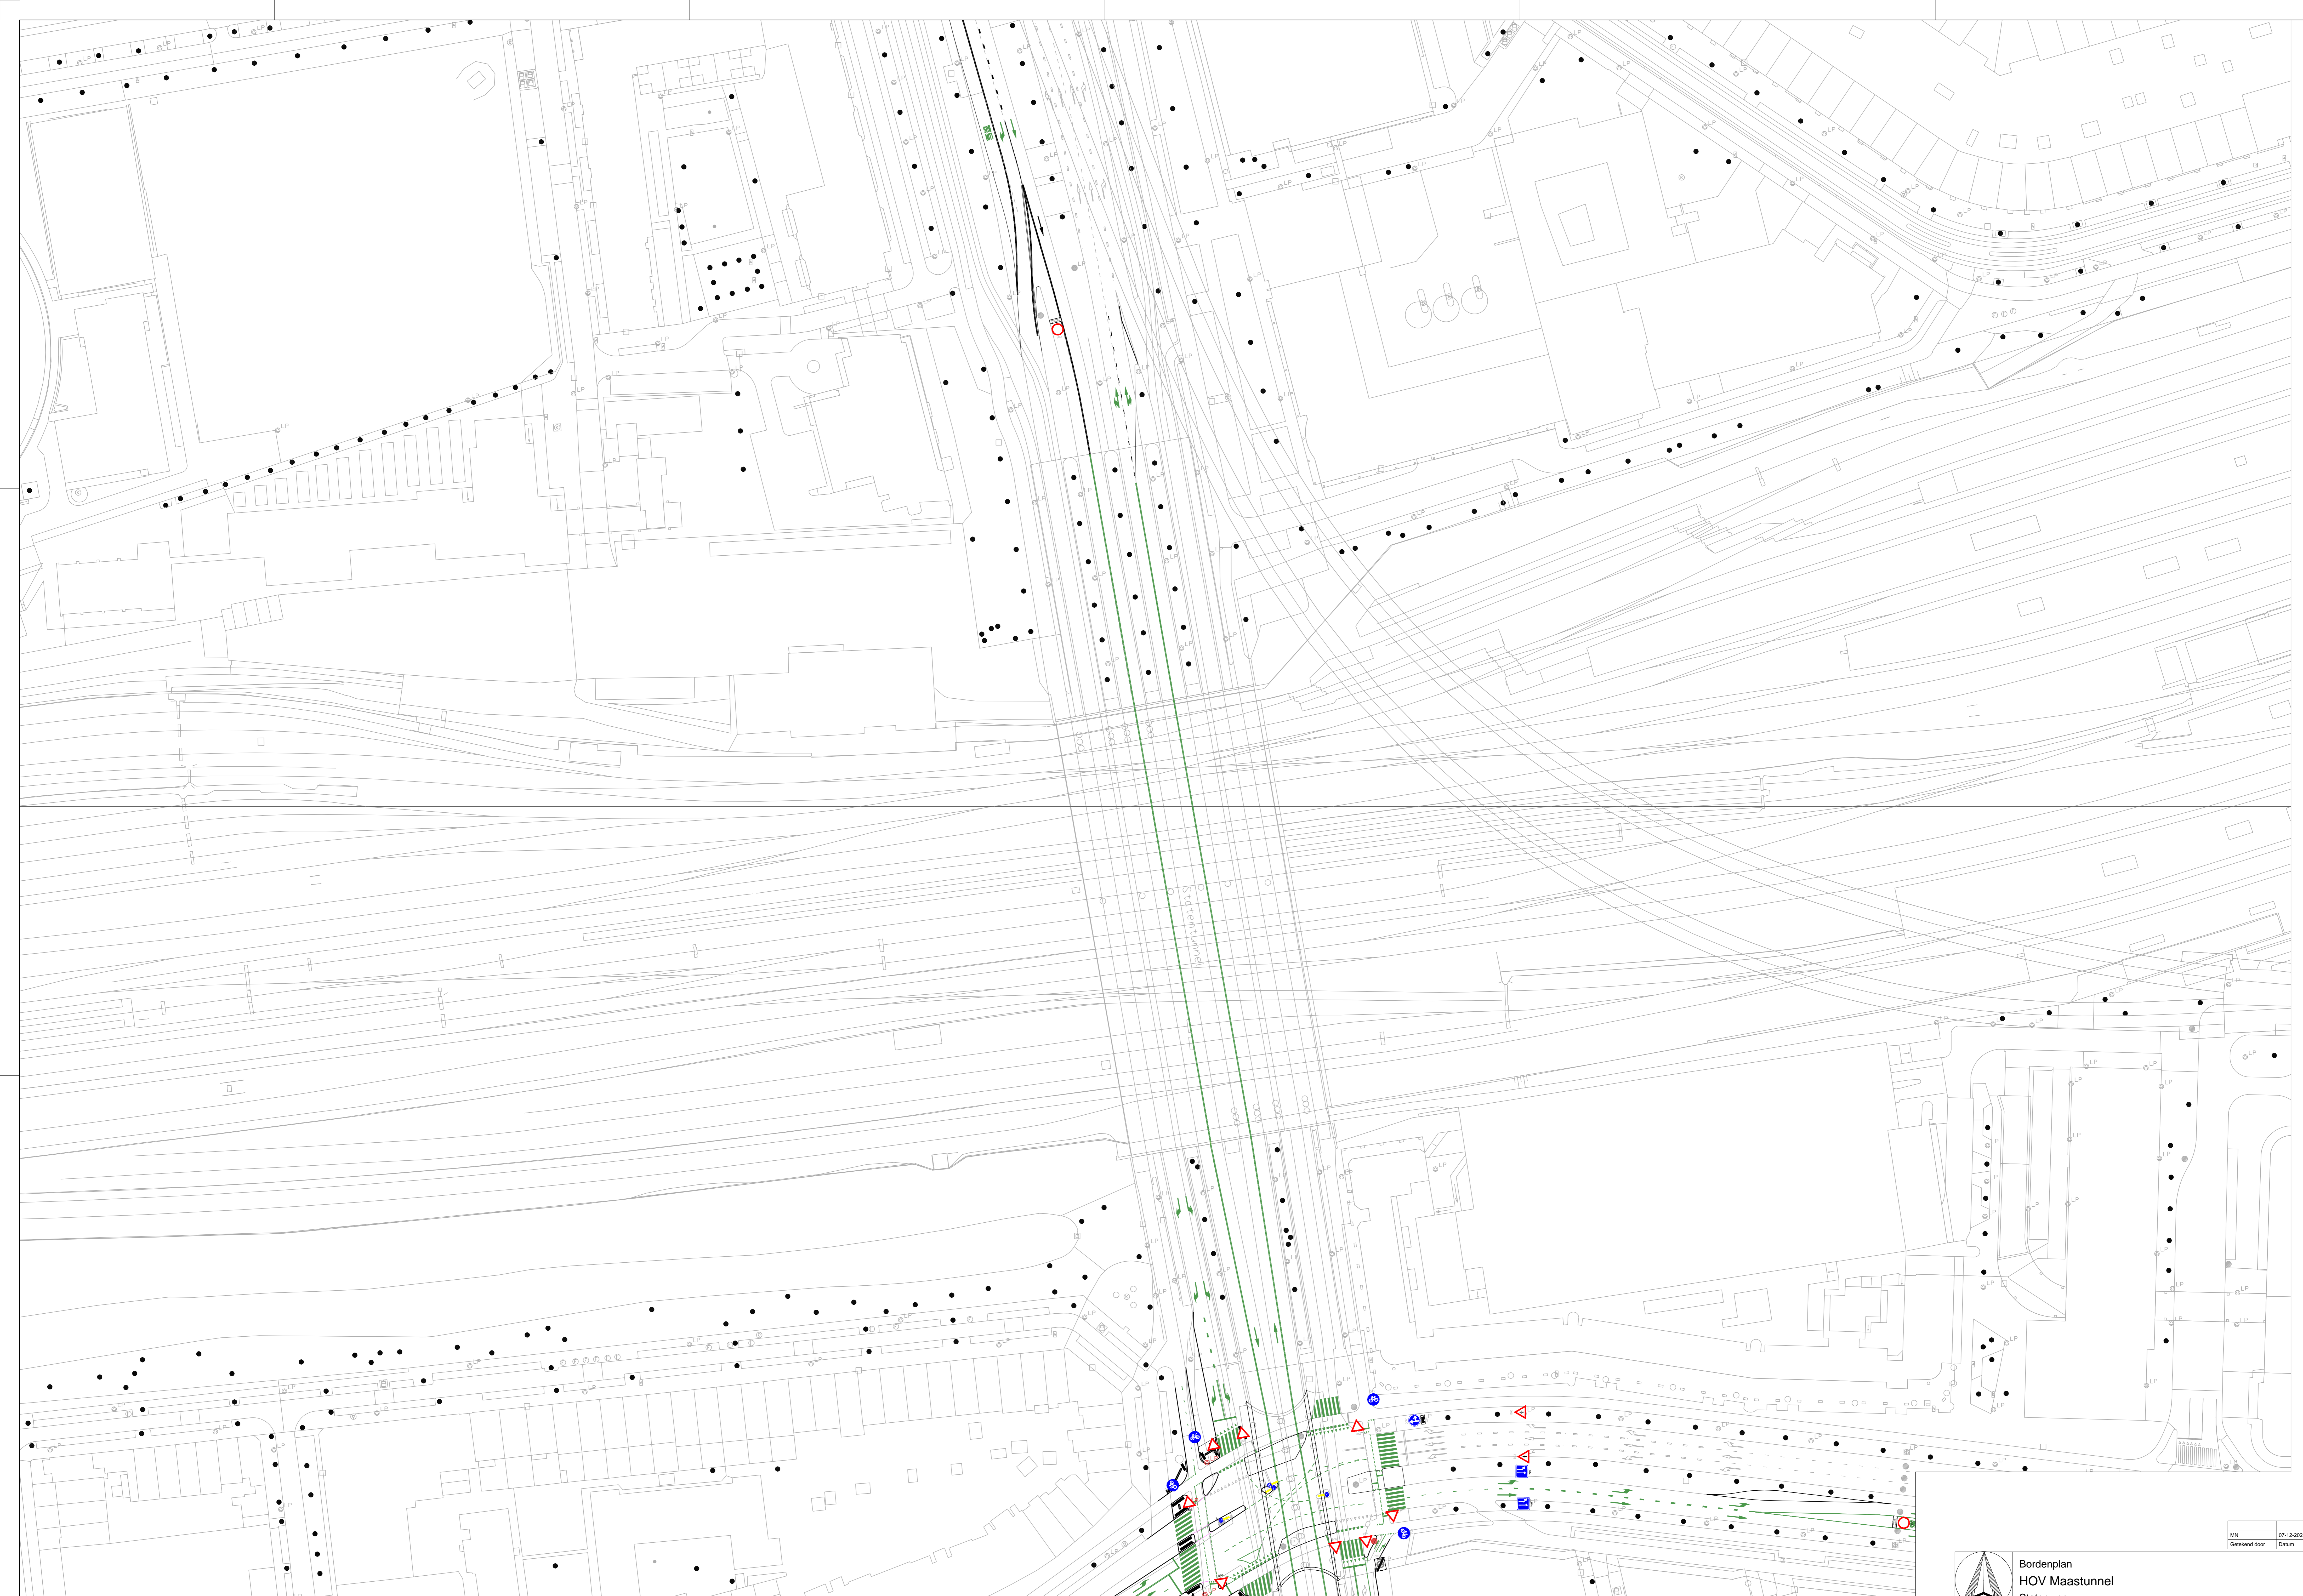

MN	07-12-2023	1
Geekend door	Datum	Versie

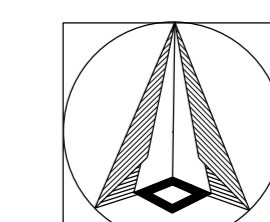

Bordenplan
HOV Maastunnel
Statenweg

Schaal: 1:500
Formaat: A0
Buren

Gemeente Rotterdam
Stadsontwikkeling
Mobiliteit

Bestandsnaam: HOV Maastunnel DO_MN_RVV_07122023.dwg
Bladzijde: 1 / 1

TE - 23 / -----