


Nieuwe situatie

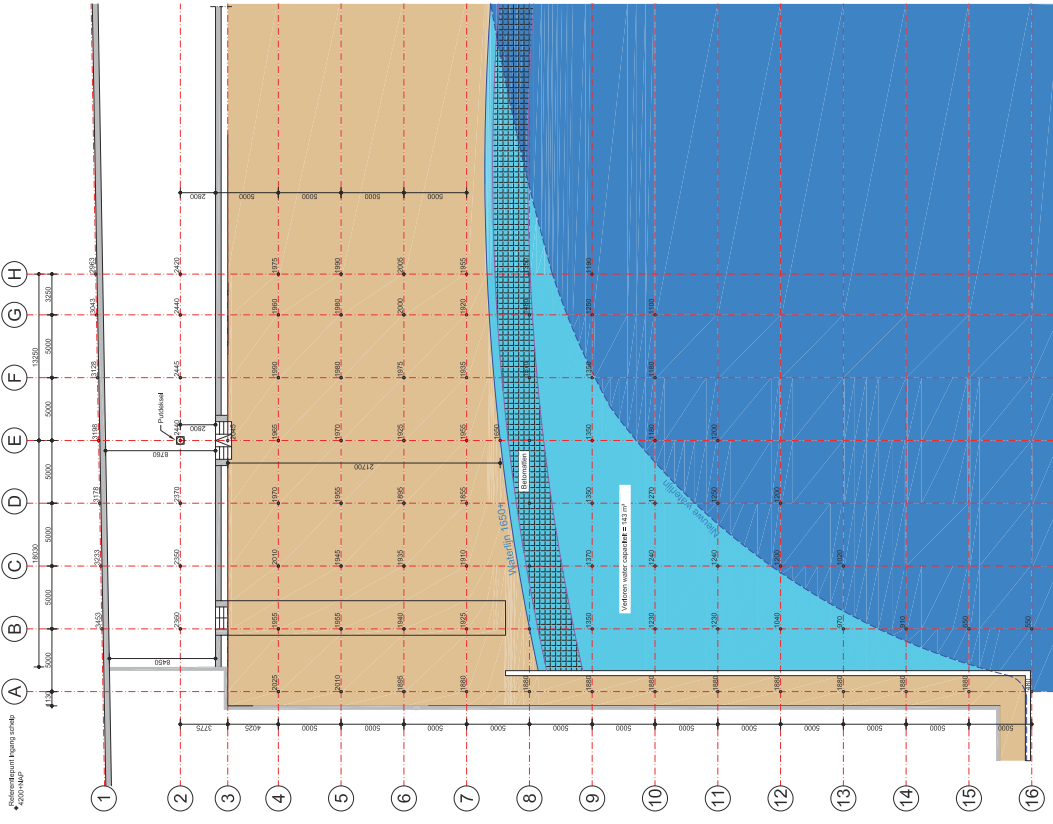

Bestaande situatie

**RENVOOI:**  
 Algemein:  
 - Afmetingen aangegeven in millimeters (mm)  
 - Lijnen: 1:125 Hoogtemeter grondtoeken in mm L.v.v. NAP  
 - Beeldmaten conform bestaand

**ONDERDEEL:**  
 - blz. 9  
 - tekening: 25440  
 - project: 25440  
 - schaal: 1:25000  
 - datum: 12/05/2023  
 - format: A1 (B1)504

**VERGROTING STRAND:**  
 - opdrachtgever: Waterpark & Surfschool Splash and Boulevard Noord te Bergen op Zoom  
 - projectlocatie: Splash Bergen op Zoom BV  
 - adres: Dijkland 9 | 4817ND Bergen op Zoom


