


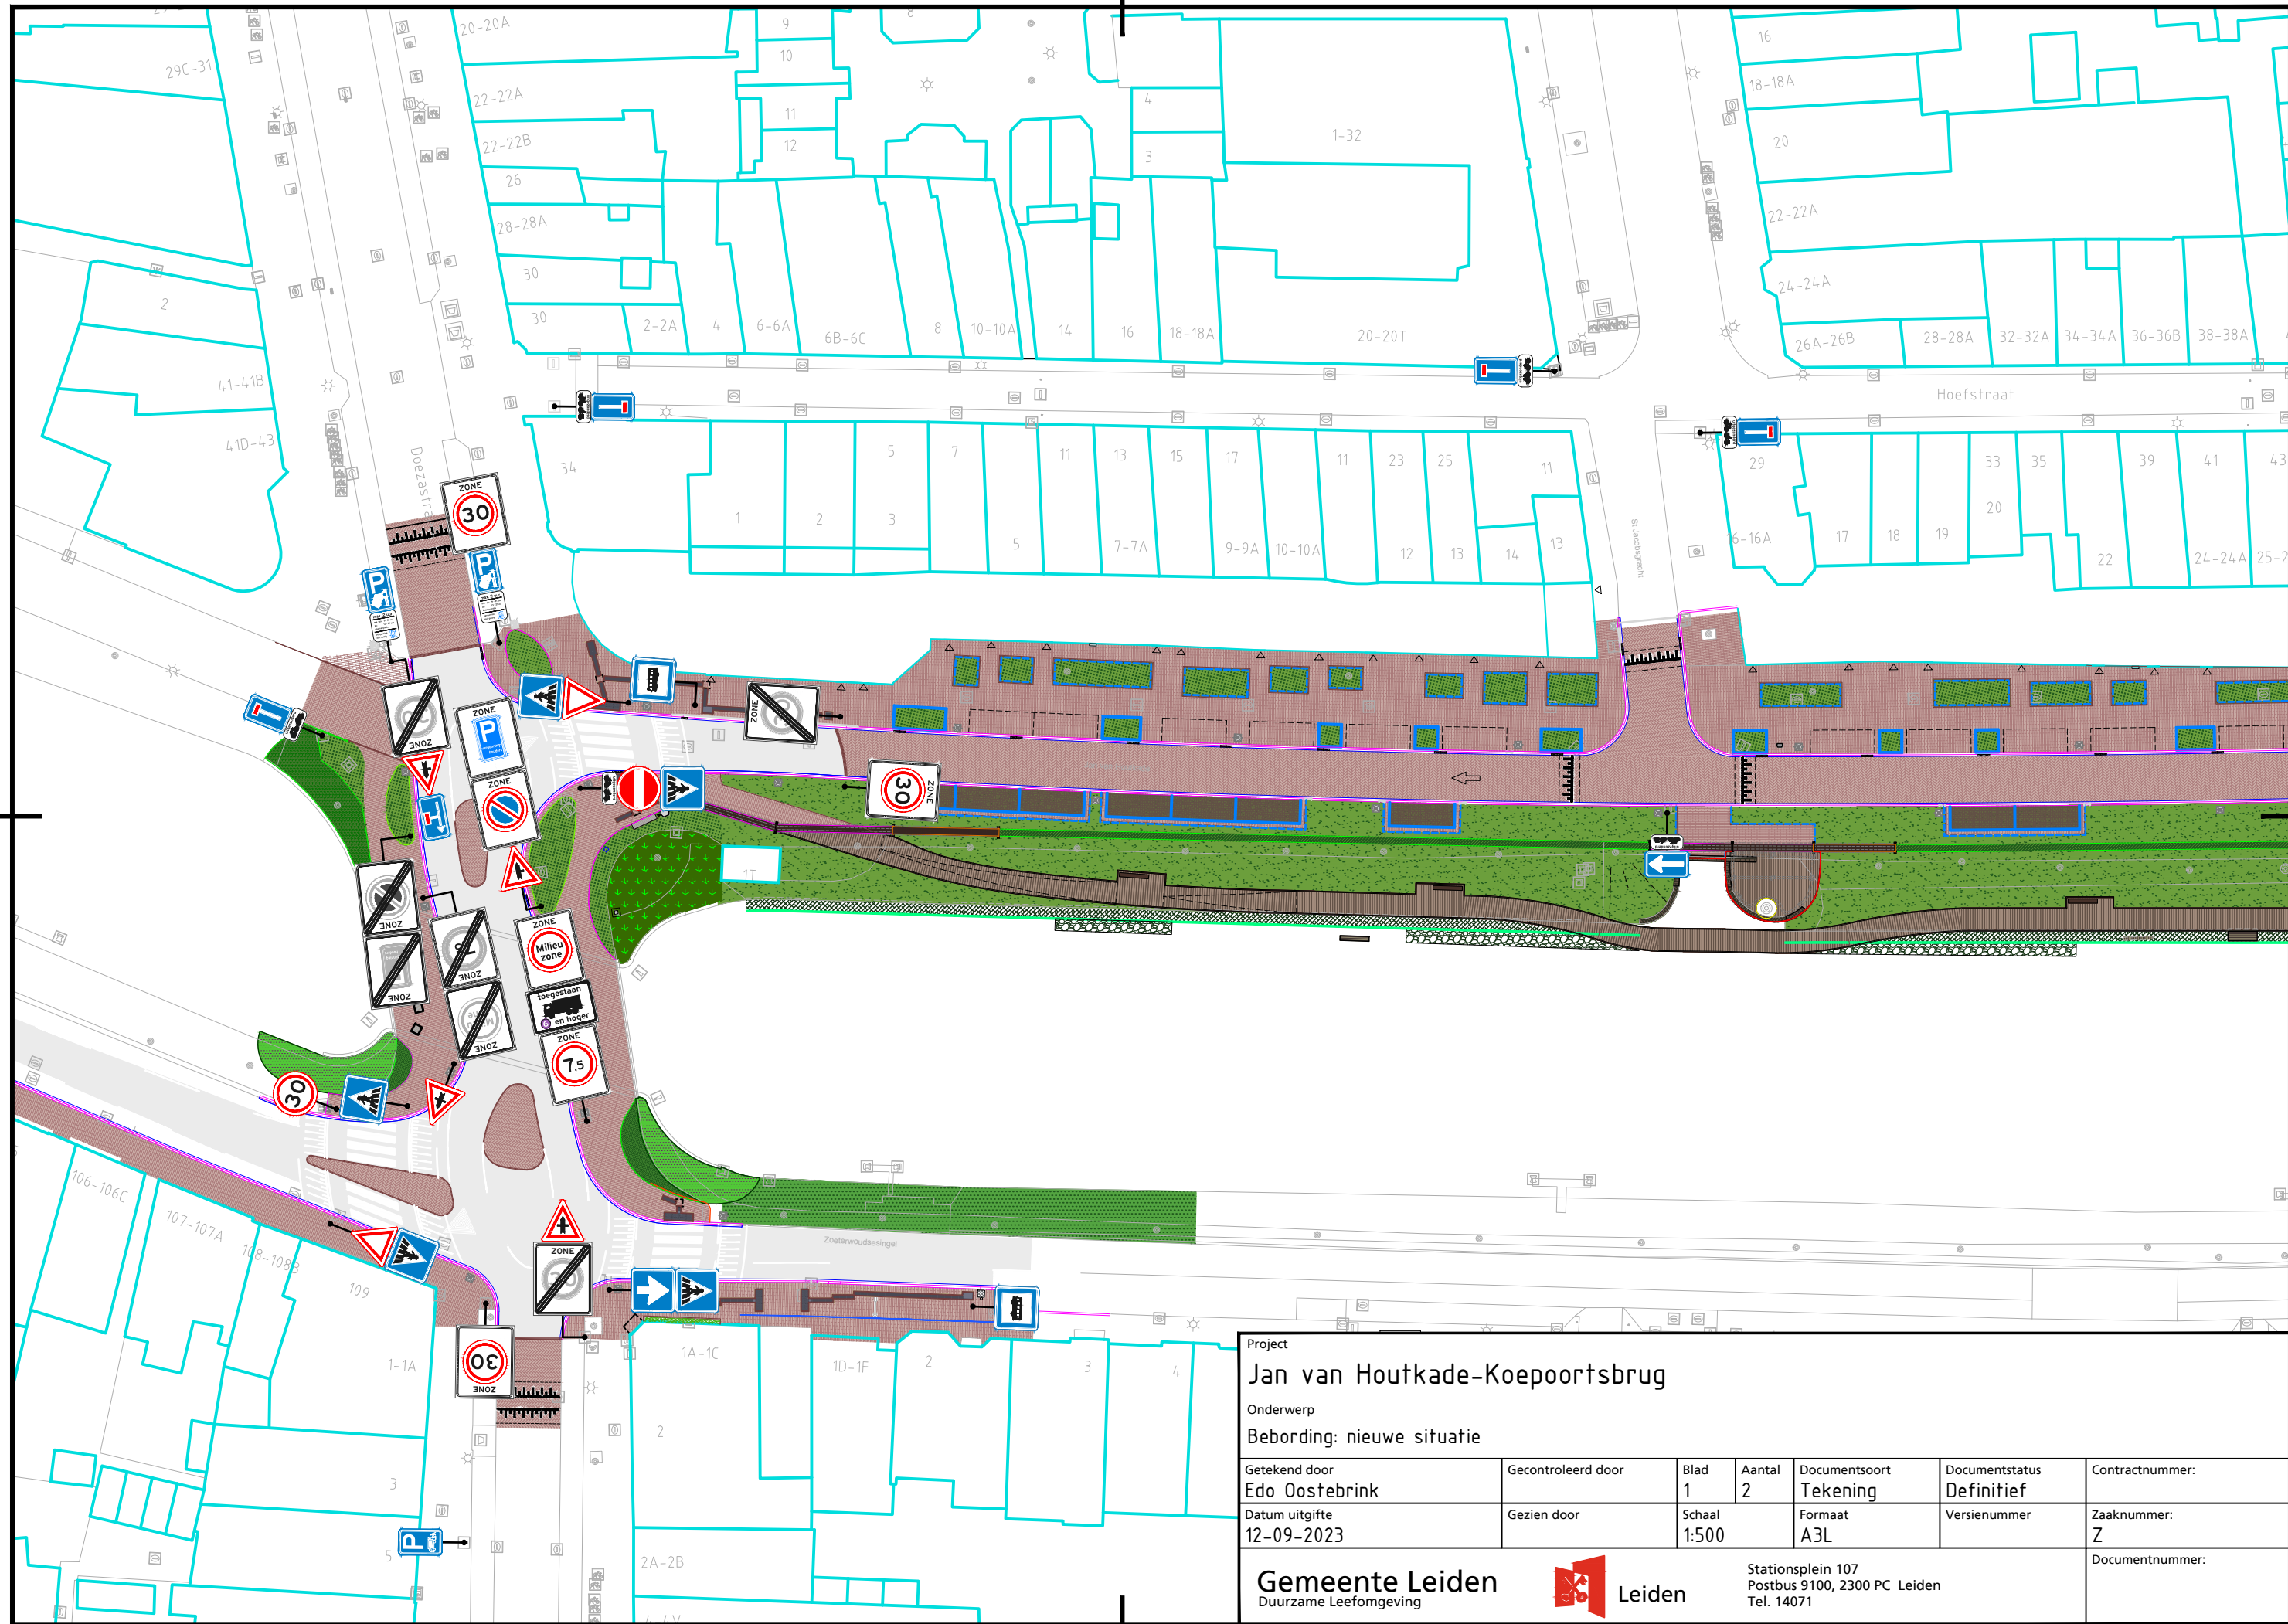

Project						
Jan van Houtkade-Koeportsbrug						
Onderwerp						
Bebording: nieuwe situatie						
Getekend door	Gecontroleerd door	Blad	Aantal	Documentsoort	Documentstatus	Contractnummer:
Edo Oostebrink		1	2	Tekening	Definitief	
Datum uitgifte	Gezien door	Schaal	Formaat	Versienummer	Zaaknummer:	
12-09-2023		1:500	A3L		Z	
Gemeente Leiden				Stationsplein 107		
Duurzame Leefomgeving				Postbus 9100, 2300 PC Leiden		
				Tel. 14071		
				Documentnummer:		