


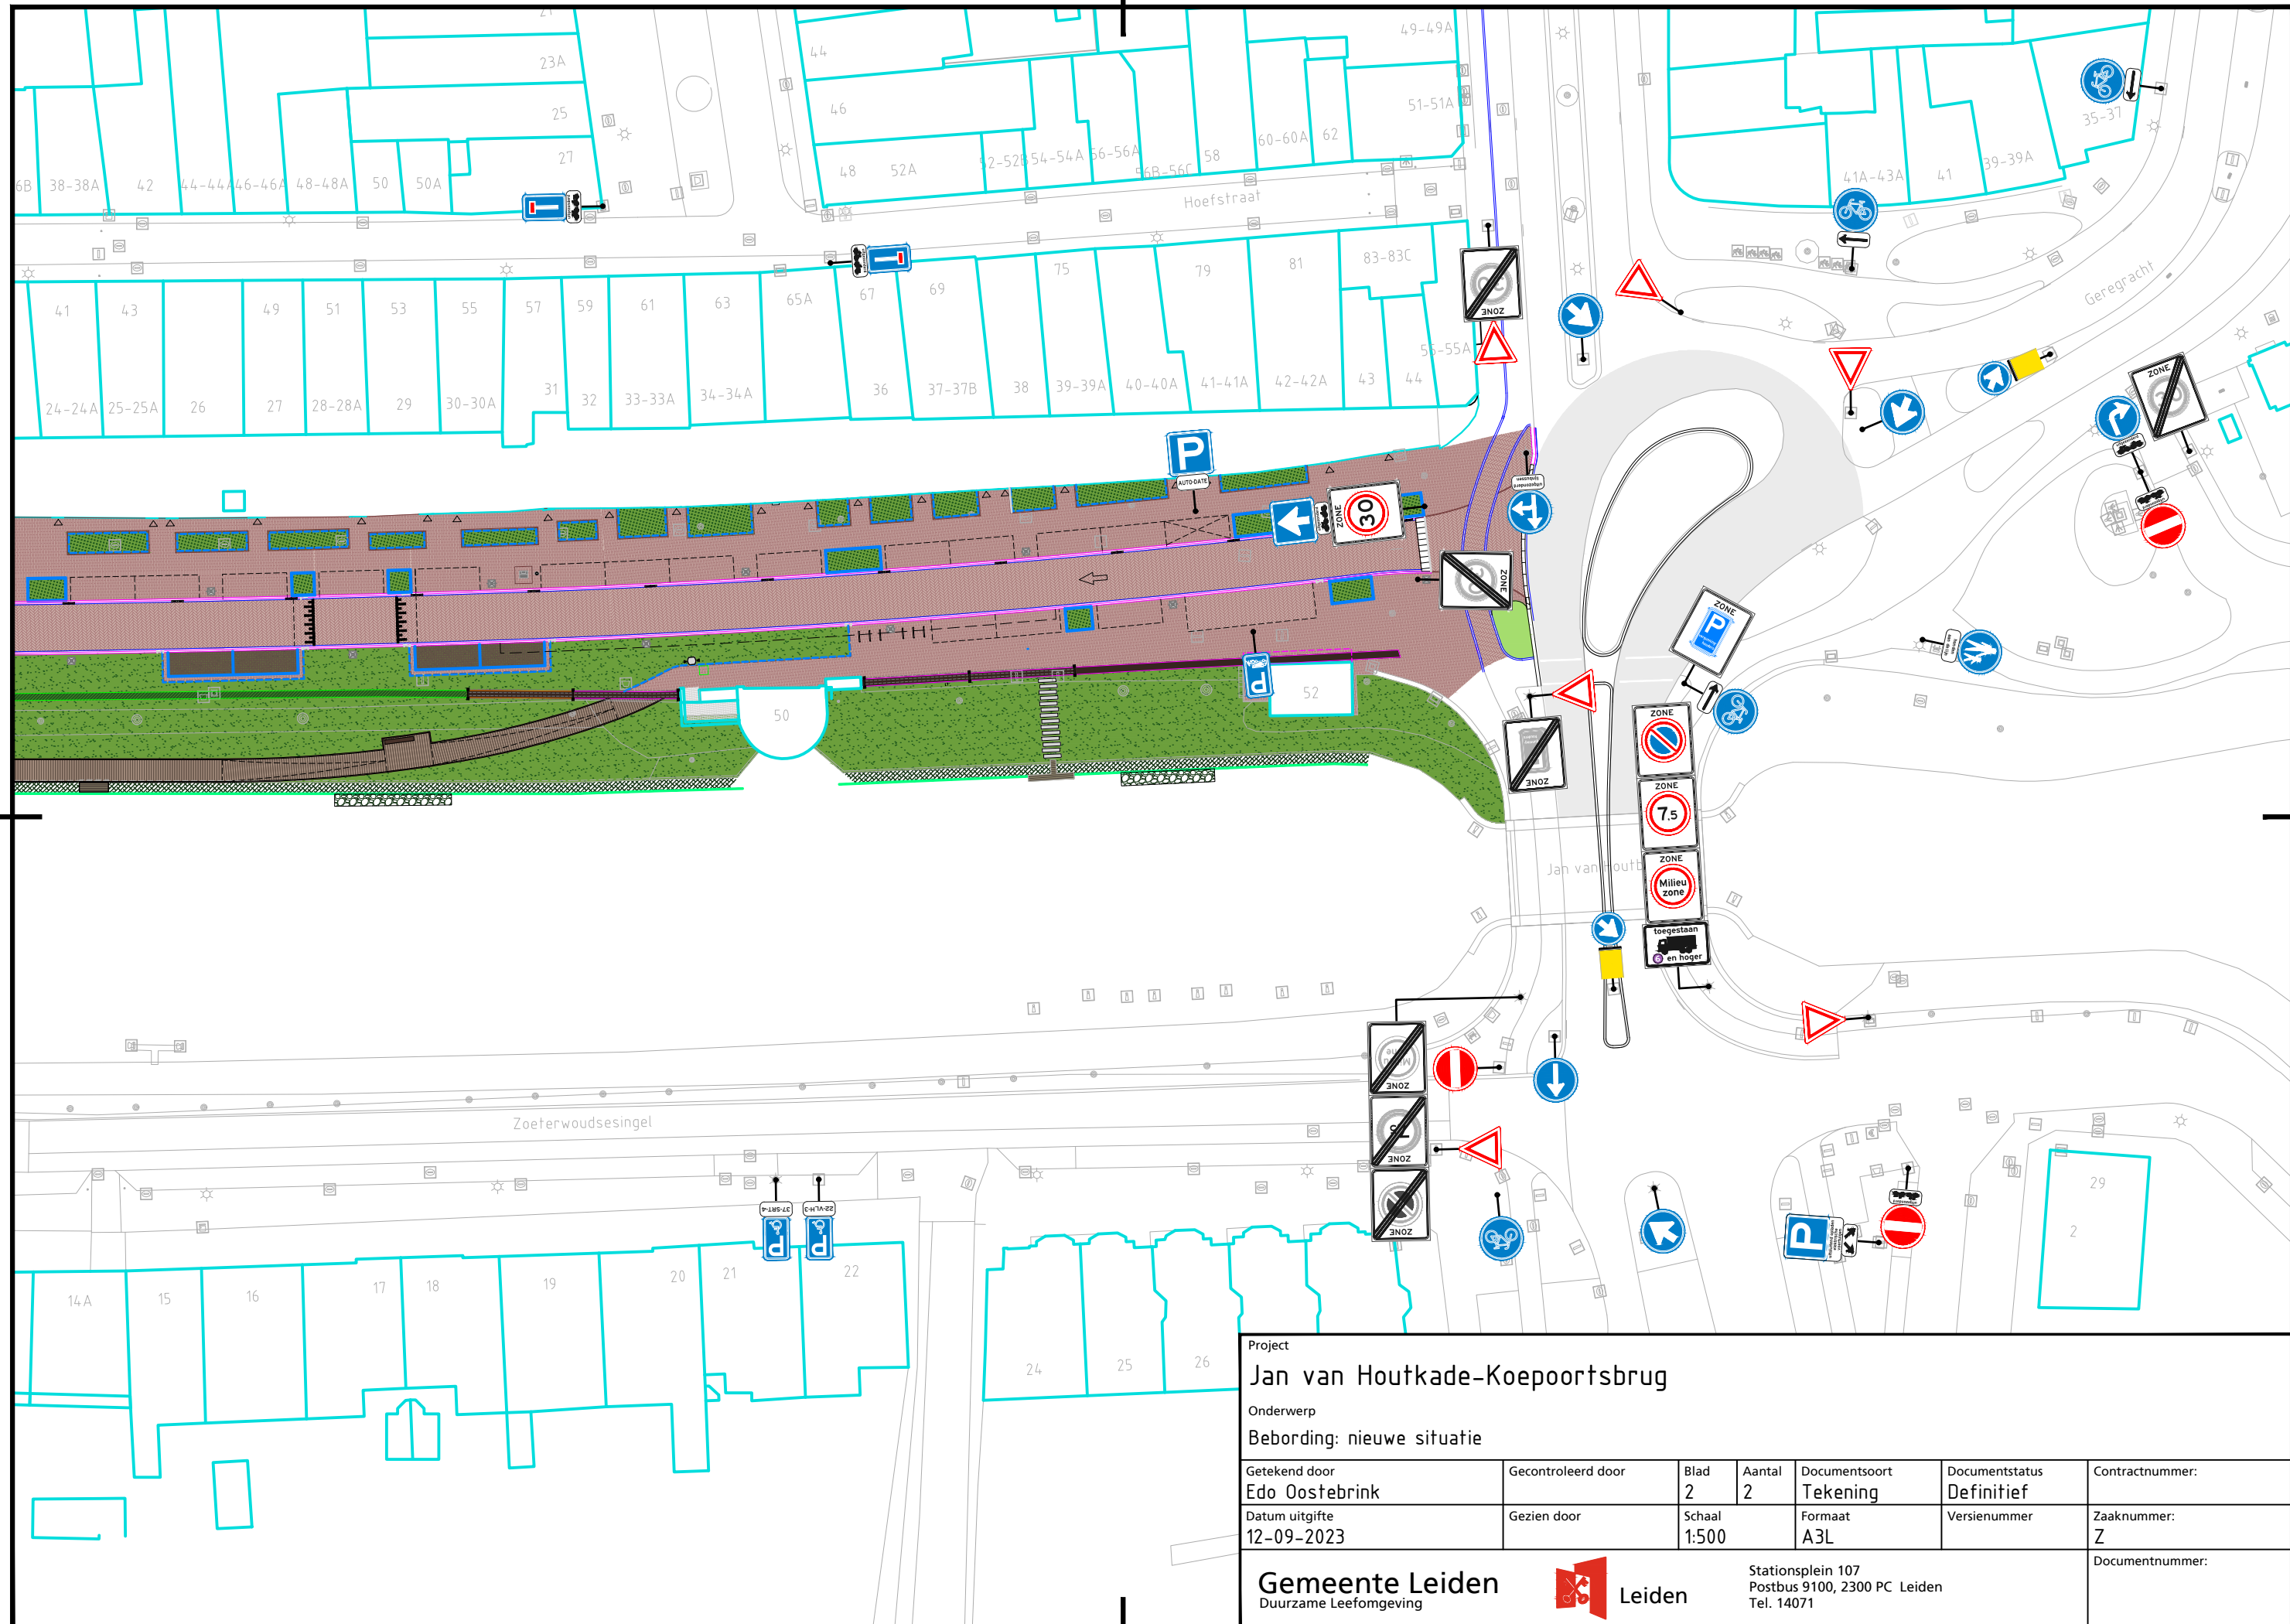

Project

Jan van Houtkade-Koepoortsbrug

Onderwerp

Bebording: nieuwe situatie

Getekend door	Gecontroleerd door	Blad	Aantal	Documentsoort	Documentstatus	Contractnummer:
Edo Oostebrink		2	2	Tekening	Definitief	
Datum uitgifte	Gezien door	Schaal		Formaat	Versienummer	Zaaknummer:
12-09-2023		1:500		A3L		Z
Gemeente Leiden					Documentnummer:	
Duurzame Leefomgeving						
Stationsplein 107 Postbus 9100, 2300 PC Leiden Tel. 14071						