


RENVOOI

- tekst: — bestaande situatie
tekst: — nieuwe situatie
— kadastrale situatie
— inrit
— parkeervakverdeling: 0,2-0,2 streep, bss-kl kleur wit
B5% — lokale verkeersbord incl. paal, type en richting (of op lichtmast)
— markering: blokken b=0,5m
— markering: haaiantanden b=0,5m (in elementverharding tegels toepassen)
— markering: haaiantanden b=0,3m (in elementverharding tegels toepassen)
— markering: 0,5-0,5 streep b=0,1m
— markering: 1-1 streep b=0,1m
— markering: 0,3-2,70 streep b=0,1m
— markering: 2,70-0,3 streep b=0,1m
— markering: ononderbroken streep b=0,10m
— markering: puntstuk, onlijning b=0,1m
— markering: vlak binnen onlijning: thermoplast
— markering: plateau 50km/uur h=8cm

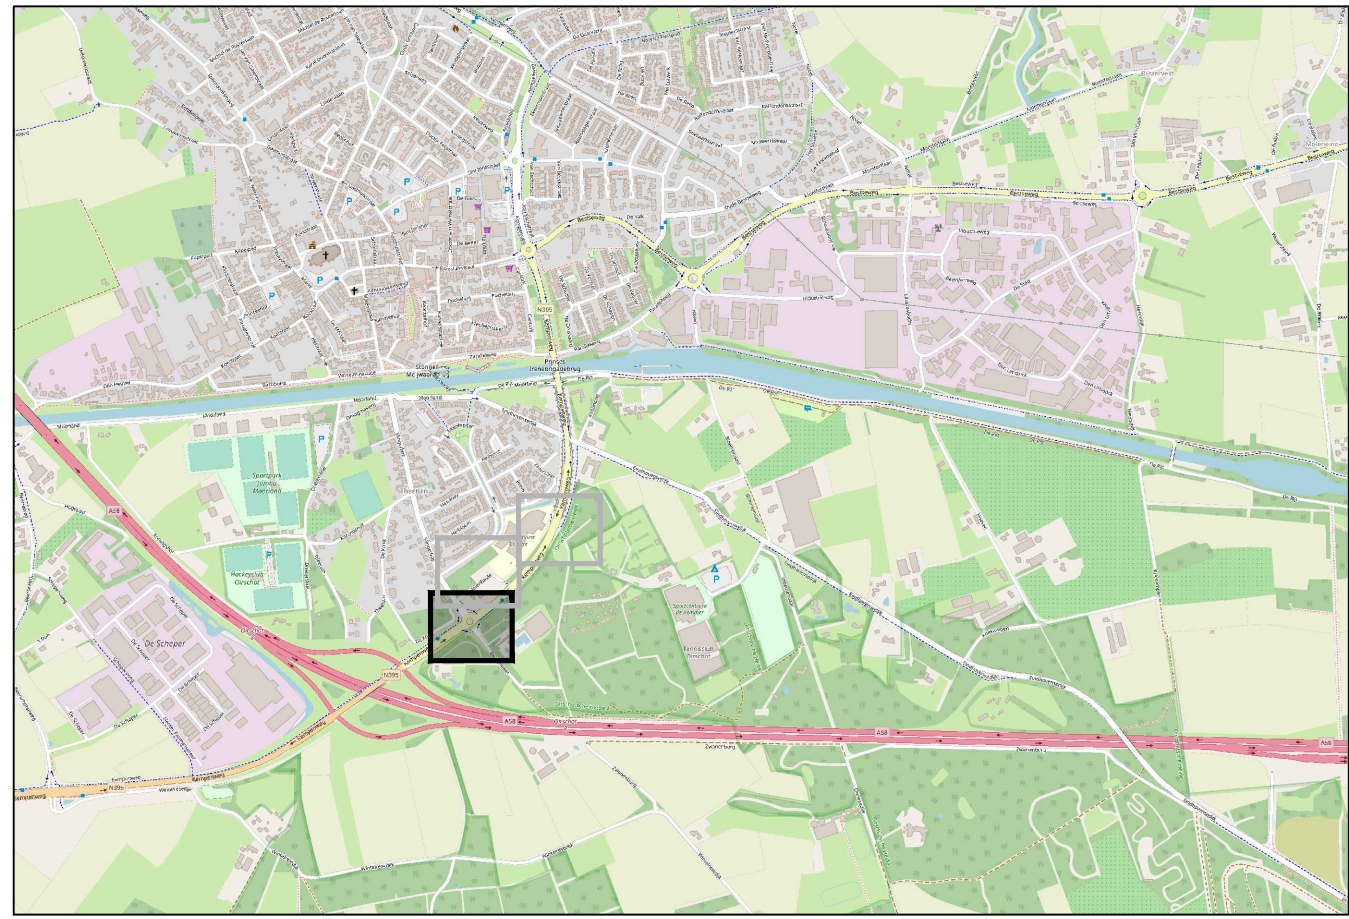

Opmerkingen:


Maten in meters tenzij anders vermeld
Hoogte maten in meters t.o.v. N.A.P.

—	—	—	—	—	—	—	—	—	—
—	—	—	—	—	—	—	—	—	—
REV.	DATUM	OMSCHRIJVING	REVISIE	GETEKEND	GELOUKT	GEZEEN			

OPDRAGGEVER	Gemeente Oirschot			 iv-infra b.v. Peftelaarpark 10-15 5296 PD 's-Hertogenbosch Nederland T +31 88 943 3200 www.iv-infra.nl		
PROJECT	Verbindingsweg Oirschot					
ONDERDEEL	Uitvoerings ontwerp Nieuwe bebording en markering					
				PROJECTNR.	INFR200224	
				TEKENENDR.	80	
				BLADNR.	01 van 03	



iv-infra b.v.
Pettelaarpark 10-15
5276 PD 't Hertogenbosch
Nederland
T +31 (0) 163 23300
www.iv-infra.nl

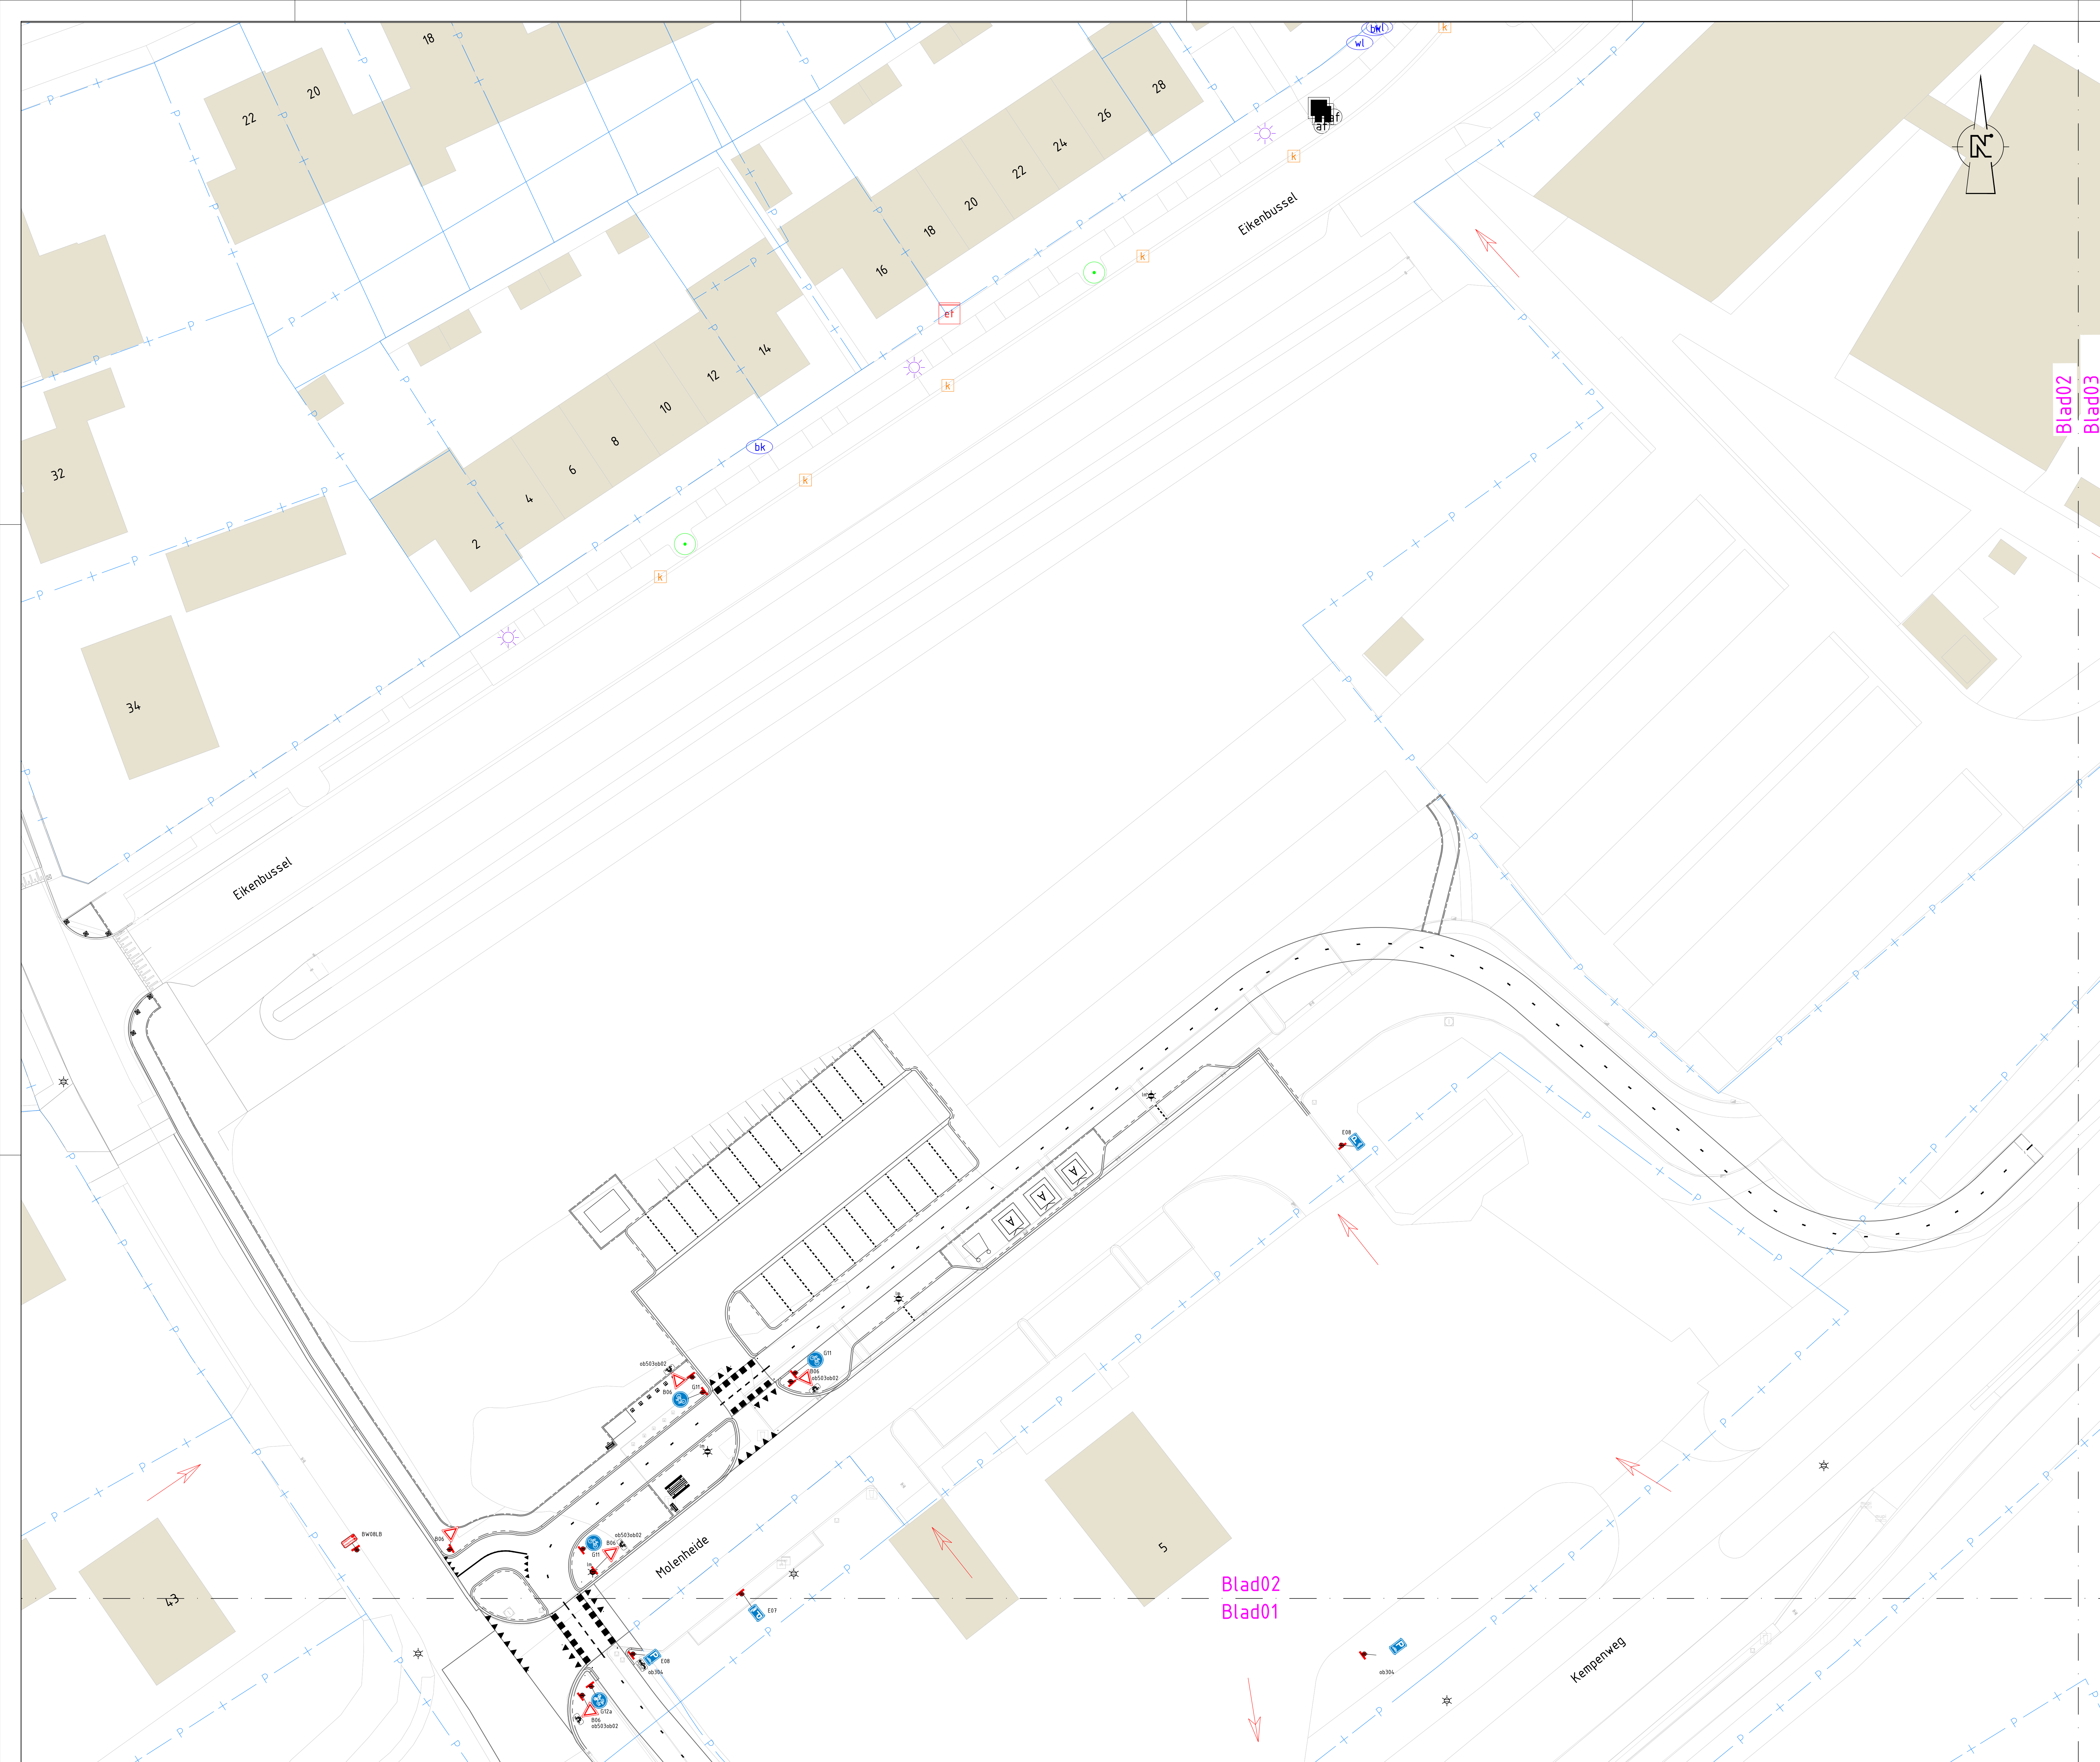

RENVOOI

fekst ————— bestaende situatie
tekst ————— nieuwe situatie

— F —+— kadasterale situatie
 →
 inrit

----- parkeeravakverdeling, 0,2-0,2 streep, bss-kf kleur wit

50k (locatie verkeersbord incl. paal, type en richting (of op lichtmast))

■ ■ ■ ■ ■ ■ ■ ■ ■ ■ · markering; blokken b=0,5m

▼ ▼ ▼ ▼ ▼ ▼ ▼ ▼ ▼ ▼ · markering; haaiantanden b=0,5m (in elementverharding tegels toepassen)

▼ ▼ ▼ ▼ ▼ ▼ ▼ ▼ ▼ ▼ · markering; haaiantanden b=0,3m (in elementverharding tegels toepassen)

- - - - - markering; 0,5-0,5 streep b=0,1m

- - - - - markering; 1-1 streep b=0,1m


- - - - - markering; 0,3-2,70 streep b=0,1m

- - - - - markering; 2,70-0,3 streep b=0,1m

————— markering; ononderbroken streep b=0,10m

markering; puntstuk,
omlijning b=0,1m
vak binnen omlijning thermoplast

markering; plateau 50km/uur h=8cm

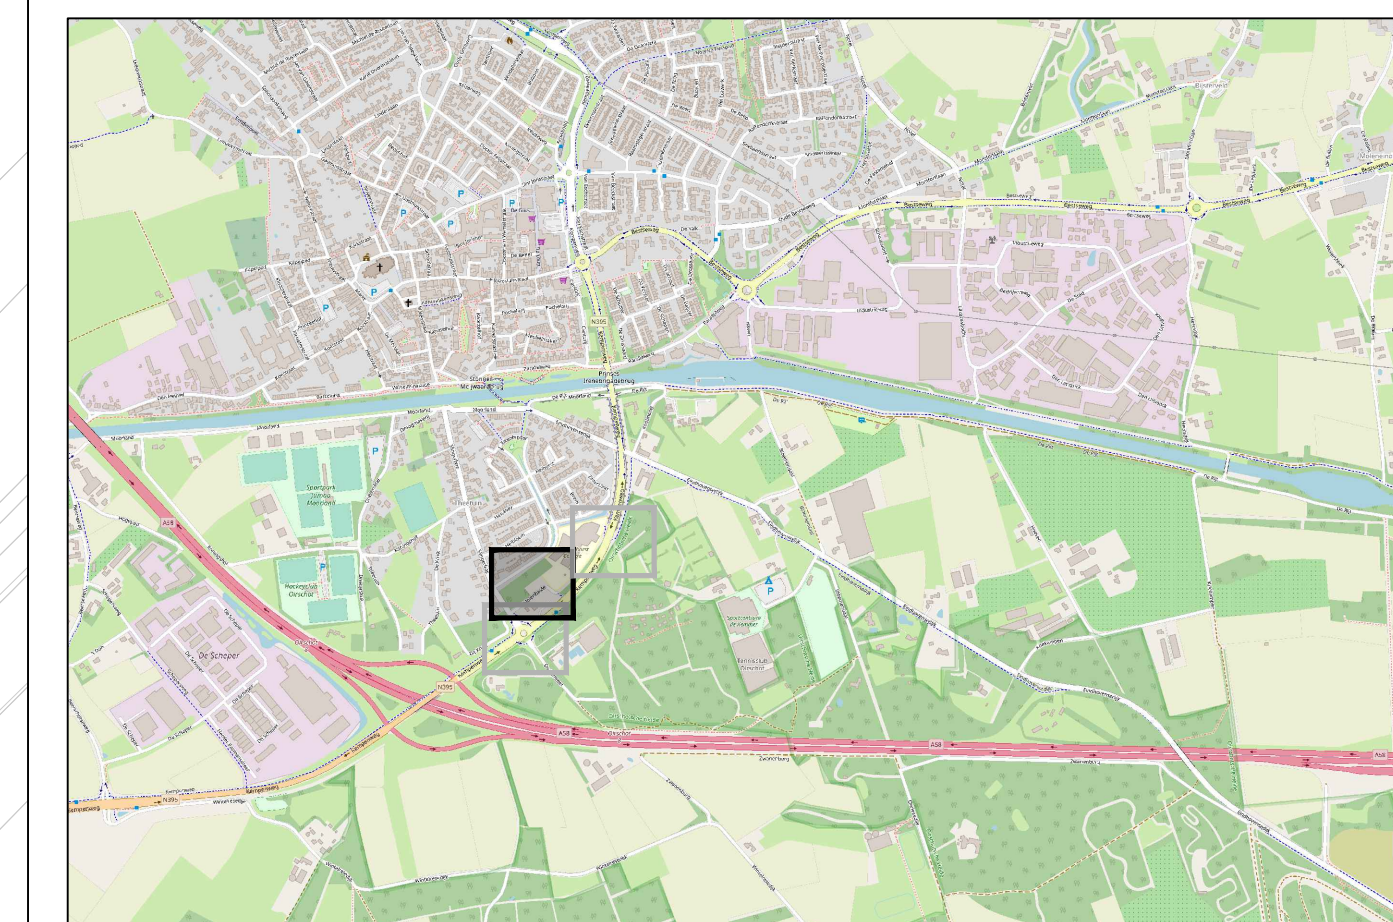

Opmerkingen:
Maten in meters tenzij anders vermeld
Hoogte maten in meters t.o.v. N.A.P

1	2	3	4	5	6	7	8	9
10	11	12	13	14	15	16	17	18
19	20	21	22	23	24	25	26	27

REV.	DATUM	OMSCHRIJVING REVISIE	GETEKEND	GECONTR.	GEZIEN
OPDR.GEVER Gemeente Oirschot					

PROJECT	Verbindingsweg Oirschot	
		

ONDERDEEL **Uitvoerings ontwerp** **iv-infra b.v.**

Nieuwe bebording en markering


	-		www.iv-infra.nl
	-		

VERSIE:	E		
DATUM:	30-01-2023	GECONTROLEERD:	-
GETEKEND:	J. van den Brand	GEZIEN:	T. Raaijmakers

PROJECTNR:


INFR20022

STATUS:	Definitief	SCHAAL:	1:200	TEKENINGNR.	8
DEZE TEKENING IS EIGENDOM VAN N.V. JALFA B.V. ZONDER SCHRIJFTELIJK TOESTEMMING VAN DE EIGENAAR MAG DEZE DE GEENDELIJK WELKE ANDERE VERVOERDER OF OPDRAGGEVER NIET MAKEN.		FORMAAT:	A0	BLADNR.	02 van 0

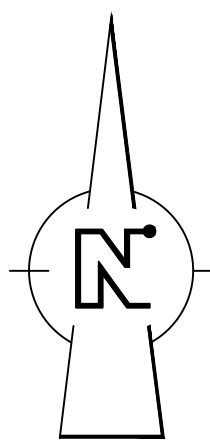

RENVOOI

fetsf	bestaande situatie
fetsf	nieuwe situatie
— P —	kadastrale situatie
→	inrit
-----	parkeervakverdeling; 0,2-0,2 streep, bss.-kf kleur wit
	locatie verkeersbord incl. paal, type en richting (lof op lichtmast)
■ ■ ■ ■ ■ ■ ■ ■ ■ ■	■ markering: blokken b=0,5m
▼ ▼ ▼ ▼ ▼ ▼ ▼ ▼ ▼ ▼	▼ markering: haaiiantanden b=0,5m (in elementverharding tegels toepassen)
▼ ▼ ▼ ▼ ▼ ▼ ▼ ▼ ▼ ▼	▼ markering: haaiiantanden b=0,3m (in elementverharding tegels toepassen)
- - - - -	— markering: 0,5-0,5 streep b=0,1m
- - - - -	— markering: 1-1 streep b=0,1m
- - - - -	— markering: 0,3-2,70 streep b=0,1m
- - - - -	— markering: 2,70-0,3 streep b=0,1m
=====	— markering: ononderbroken streep b=0,10m
	markering: puntsruk, ontgijing b=0,1m vlak binnen ontgijing: thermoplast
	markering: plateau 50km/uur h=8cm

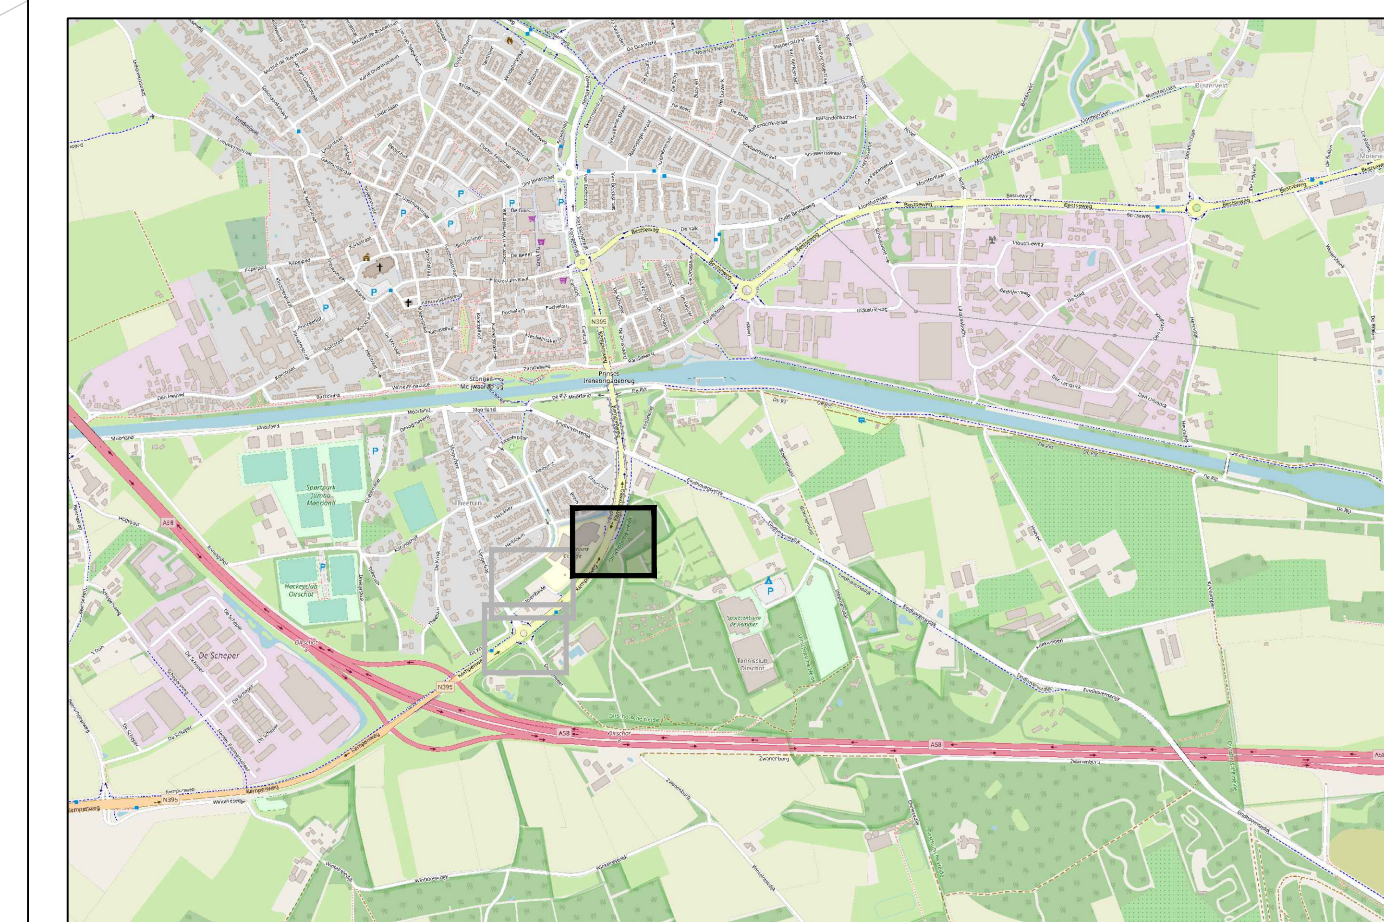

Opmerkingen:
Maten in meters tenzij anders vermeld
Hoogte maten in meters t.o.v. N.A.P

-	x	x	x	x	x	x	x	x	x
-	x	x	x	x	x	x	x	x	x
-	x	x	x	x	x	x	x	x	x
REV.	DATUM	OMSCHRIJVING REVISIE	GETEKEND	GECONTR.	GEZIEN				

OPDR.GEVER	Gemeente Oirschot
-	
-	

PROJECT	Verbindingsweg Oirschot	 Infra.nl b.v. Pettelaarslaan 16-15 5216 PD 't Hartwegbosch Nederland T +31 88 943 3200 www.infra.nl	
	-		
	-		
ONDERDEEL	Uitvoerings ontwerp Nieuwe bebording en markering		
	-		
	-		
VERSE	E	PROJECTNR.	INFR20022
DATUM	06-04-2023	GEÏNTEREGEERD	-
BEZIGEND	J. van den Brand	GEZD	T. Raaijmakers
STATUS	Definitief	SCHAAL	1:200
DEZ: TEGENDEELT: DEZ: VAN: 01-1-2023 DEZ: VERVOLG: DEZ: TOEGESCHRIJFDE: 01-1-2023 DEZ: VERVOLG: DEZ: TOEGESCHRIJFDE: 01-1-2023 DEZ: VERVOLG: DEZ: TOEGESCHRIJFDE: 01-1-2023		FORMAT	A0
		BLADNR	03 van 0

4	0	3
---	---	---