


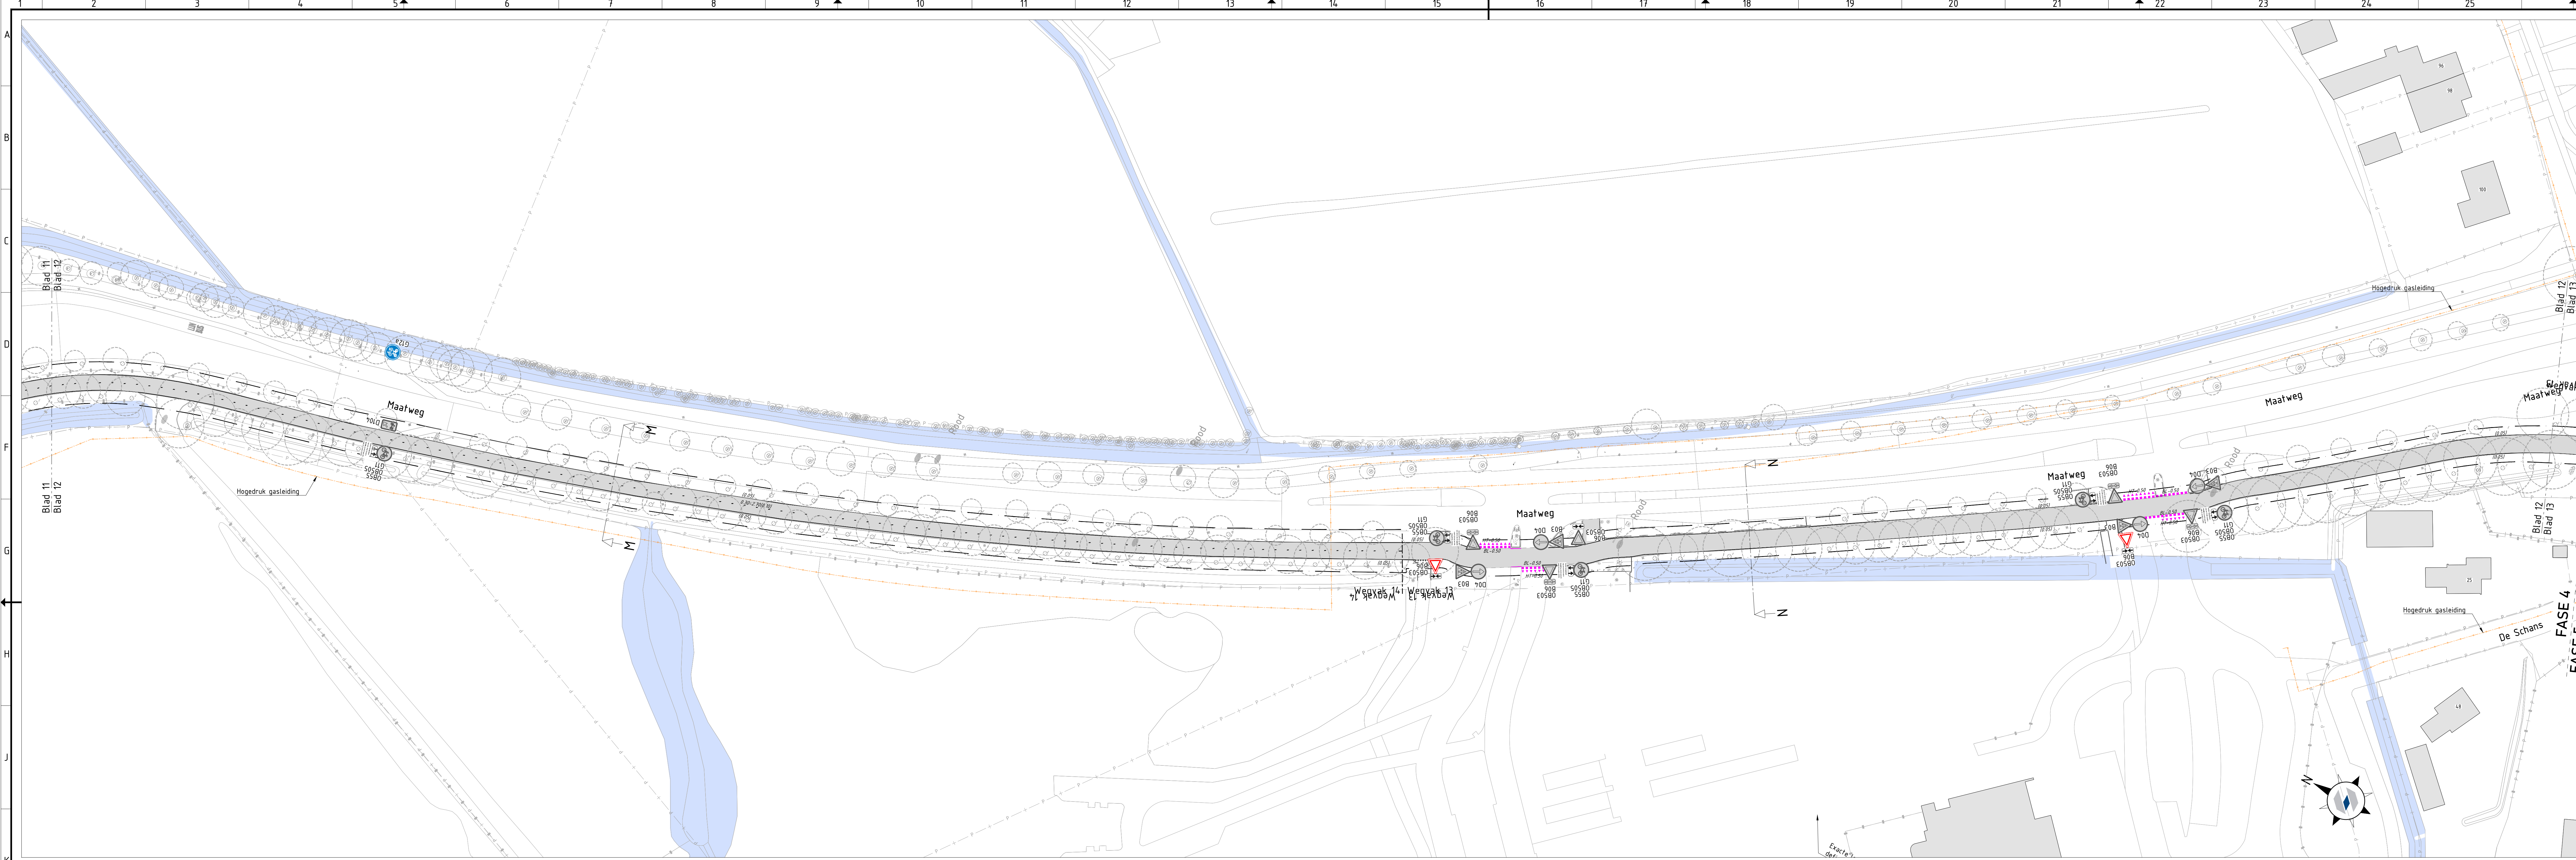

LEGENDA

- Projectgrens

Perceelgrens

Bestaande situatie / ontwerp

Nieuwe deklaag (grijs)

Nieuwe deklaag (rood)

Bestaande deklaag

Doorgetrokken streep 100mm

Doorgetrokken streep 150mm

Stopstreep 300mm

30-270 streep 100mm

270-30 streep 100mm

1-1 streep 100mm

1-3 streep 100mm

1-3 streep 450mm
- Haaienlenden 300mm

Haaienlenden 500mm

Oversteek blokken 500mm

Kanalisatiestreep 0.50-0.50 100mm

Drempelmarkering

Markering snelheidszone

Markering schoolzone

Markering waarschuwingdriehoek 4.0m

Markeringspijl rechtsaf, 5.0m

Markeringspijl rechtdoor/linksaf, 5.0m

Markeringspijl linksaf, 2.5m

Nieuw verkeersbord met nummer

Bestaand verkeersbord met nummer

Opmerkingen bij BBM tekening:  
Principe van bebording en markeringen is weergegeven op deze tekening.  
Tijdens de realisatie van het werk dient de exacte locatie van de markering en bebording conform CROW richtlijnen en dit principe aangebracht te worden i.o.m. directie.

- plaatsingsafstand J38 bord voor plateau's : ca. 50 meter voor plateau

Ondergrond betreft BGT ondergrond > markeringen dienen in het werk uitgezet te worden conform het weergegeven principe.

Alle markeringen aanbrengen conform matrix markeringen van Provincie Utrecht (geldt voor alle fasen)

- ▼▼▼▼▼▼▼▼▼▼ Koudplaat op parallelwegen en fietspaden (exclusief de aansluiting op kruispunten en rotondes)
- ▼▼▼▼▼▼▼▼▼▼ Thermoplast op kruispunten en rotondes inclusief opstelvakken en aansluitende parallelwegen en fietspaden



SITUATIE

Schaal 1:100.000

Maafvoering in meters  
Hoogtematen in meters t.o.v. N.A.P.  
Materiaalmaat in millimeters

|                |                                               |       |        |        |
|----------------|-----------------------------------------------|-------|--------|--------|
| 3.0 12-09-2023 | Opmerkingen vanuit Provincie Utrecht verwerkt | BLEF  | KBOD   | RHOF   |
| 1.0 04-08-2023 | Opmerkingen op concept UD verwerkt            | BLEF  | KBOD   | RHOF   |
| 0.1 05-07-2023 | Eerste uitgifte                               | EBR   | KBOD   | KBOD   |
| Nr Datum:      | Omschrijving                                  | Gelek | Confr. | Geaut. |

unihorn

verbinders in infra

Unihorn bv  
Postbus 58  
1633 ZH Avenhorn  
info@unihorn.nl  
unihorn.nl

Vestiging Oldenzaal  
Kelvinstraat 1  
7575 AS Oldenzaal  
0541-534111

Geodete & Monitoring

Milieu

Ontwerp

Verhardingen

Asset Management

|                                                        |  |
|--------------------------------------------------------|--|
| Opdrachtgever : GEMEENTE AMERSFOORT                    |  |
| Project : DOORFIETSRUTE N199 - AMERSFOORT - BUNSCHOTEN |  |
| Onderwerp : UITVOERINGSONTWERP OPRUIMTEKENING FASE 04  |  |

|                                  |                                 |                                 |                                |                      |             |                        |                           |                       |
|----------------------------------|---------------------------------|---------------------------------|--------------------------------|----------------------|-------------|------------------------|---------------------------|-----------------------|
| Projectnummer:<br>3905-230032-01 | Tekeningnummer:<br>2D-OPR-40401 | Besteknummer:<br>-              | Schaal:<br>1:500               | Formaat:<br>594x1470 | Blad:<br>12 | Van:<br>19             | Documenttype:<br>TEKENING | Status:<br>DEFINITIEF |
| Getekend door:<br>B. LEFERINK    | Gecontroleerd door:<br>K. BOONK | Geautoriseerd door:<br>K. BOONK | Eerste uitgifte:<br>12-07-2023 |                      |             |                        |                           |                       |
| 27                               |                                 | 28                              |                                | 29                   |             | 230032-01-2D-OPR-40401 |                           |                       |