



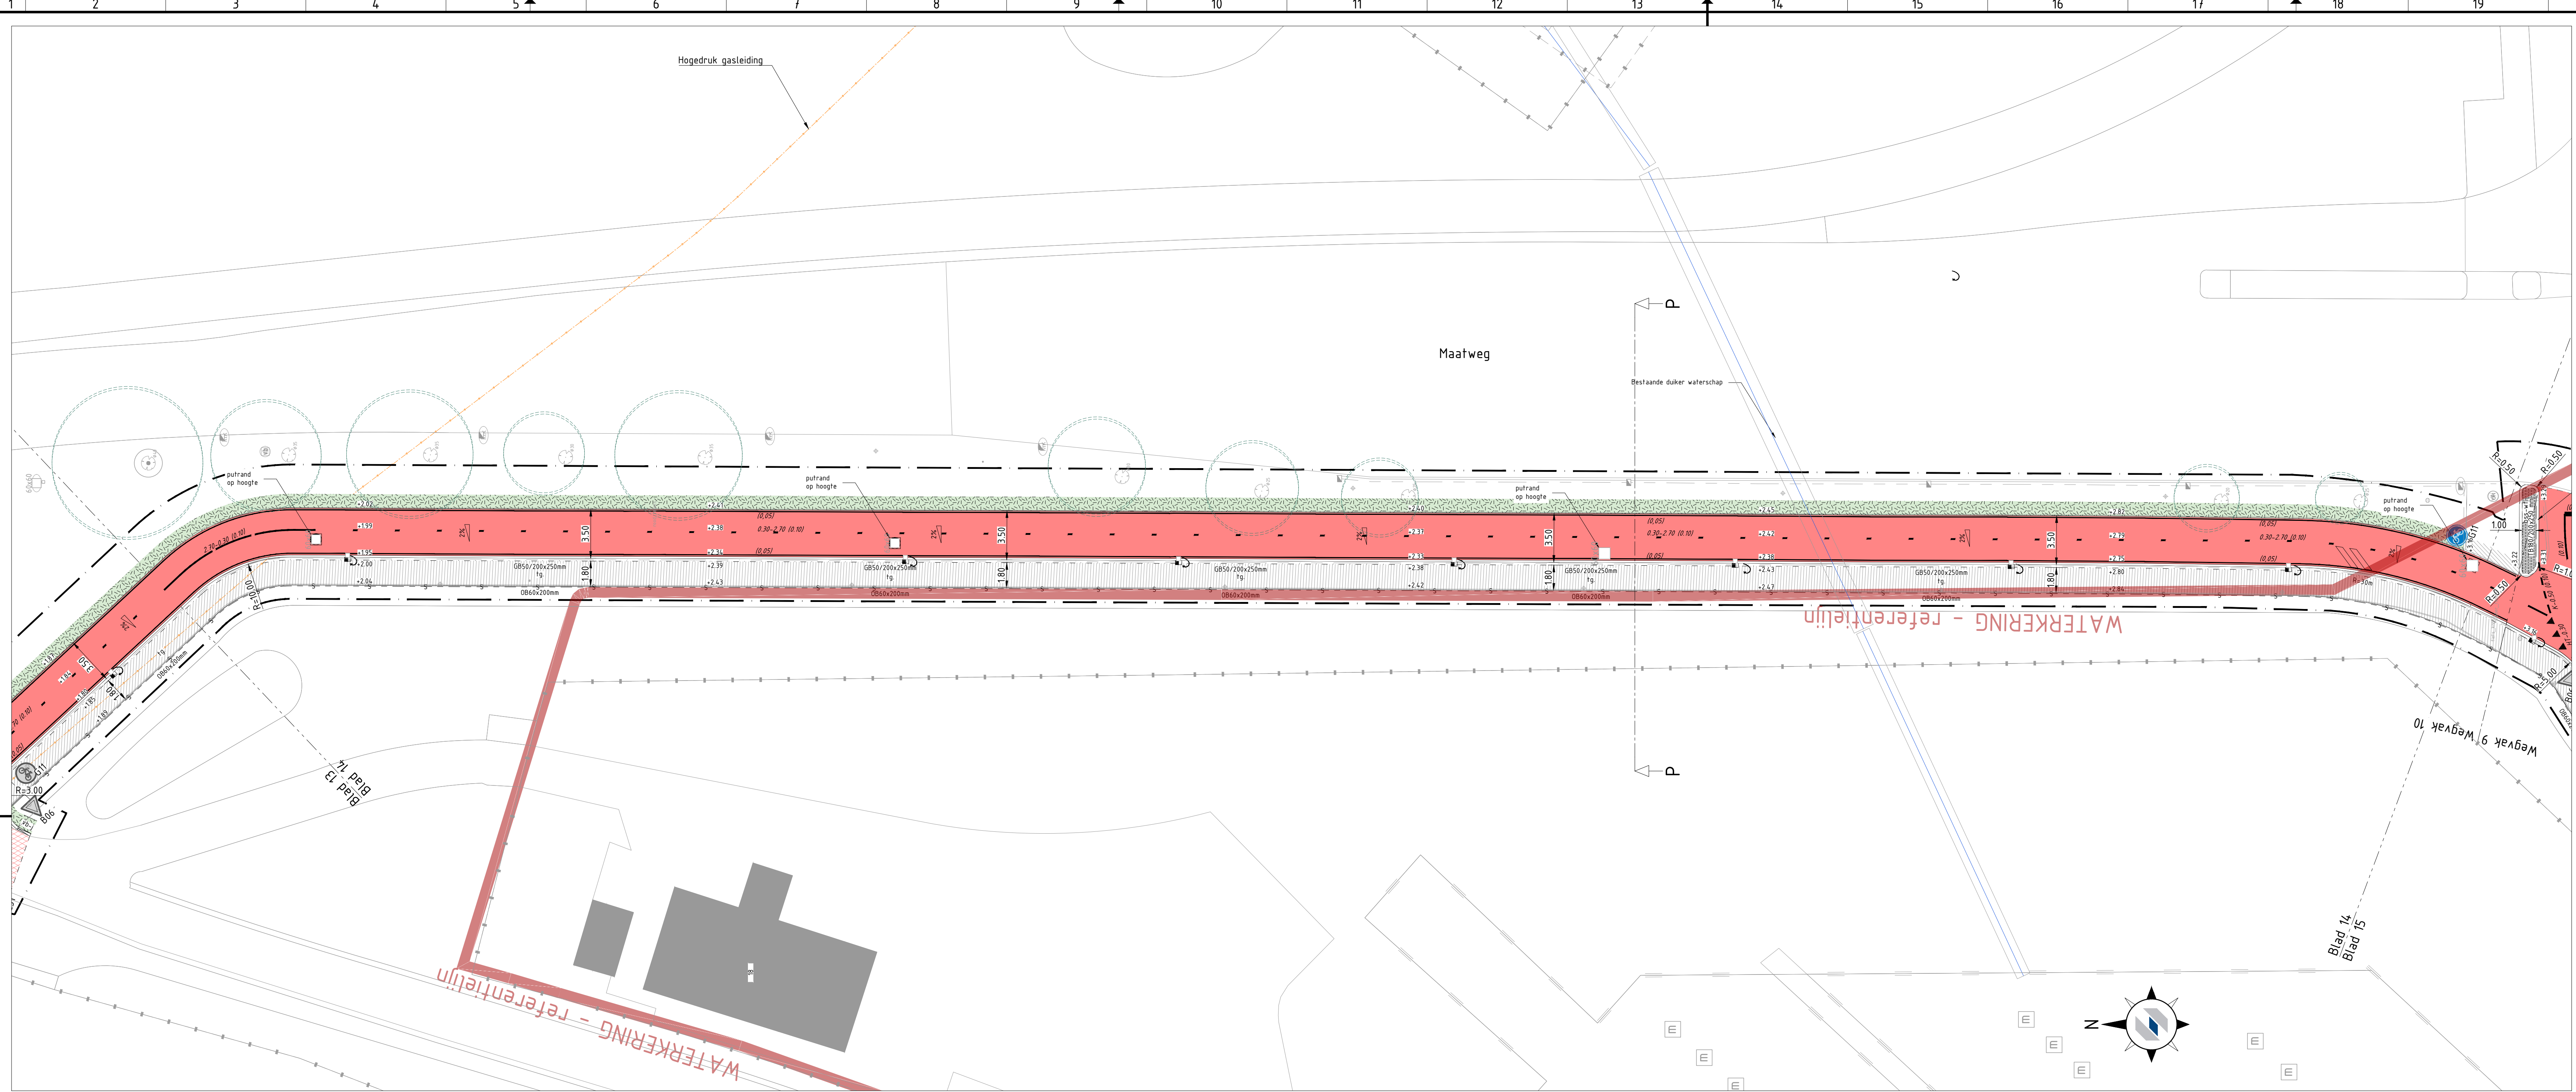


LEGENDA VERHARDING


- Projectgrens
- Perceelgrens
- Bestaande situatie
- Materiaalgrens (scheiding tussen twee verschillende type verhardingen of verbanden)
- Kant verharding
- Aanbrengen opsluitband 100x200 mm / 200x250 mm / 60x200 mm, Kleur: grijs
- Aanbrengen geleideband 50/200x250 mm Kleur: grijs
- Aanbrengen gazonband 100x200 mm Kleur: grijs
- Aanbrengen trottoirband 130/150x250 mm 180/200x250 mm, Kleur: grijs
- Aanbrengen kantopsluiting RWS-band 110/220x250 mm Kleur: grijs
- Opnieuw stellen bestaande trottoirbanden
- Opnieuw stellen bestaande opsluitbanden
- Aanbrengen goottegels t.b.v. waterafvoer afmetingen 300x150x60 mm
- Aanbrengen schijngoottegels afmetingen 300x150x60 mm

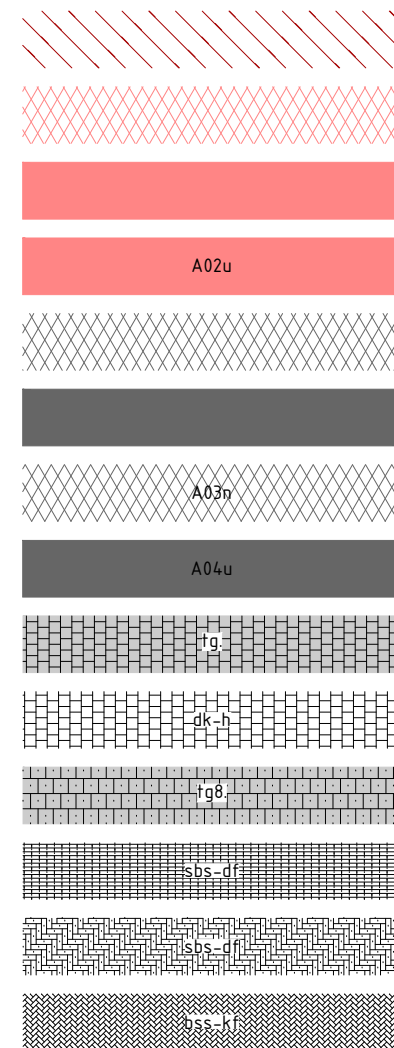

- Aanbrengen asfalt deklaag en tussenlaag Kleur: rood
- Aanbrengen asfaltdeklaag Kleur: rood
- Aanbrengen asfalt verharding incl. nieuwe constructie Kleur: rood
- Aanbrengen asfalt deklaag incl. uitvullaag i.v.m. plateau Kleur: rood
- Aanbrengen asfalt deklaag Kleur: zwart
- Aanbrengen asfalt verharding incl. nieuwe constructie Kleur: zwart
- Aanbrengen asfalt deklaag en tussenlaag op bestaande fundering Kleur: zwart
- Aanbrengen asfalt deklaag incl. uitvullaag i.v.m. plateau Kleur: zwart
- Aanbrengen trottoirtegels 300x300x45m, kleur grijs
- Aanbrengen trottoirtegels 300x300x45m, kleur rood
- Aanbrengen trottoirtegels 300x300x80m, kleur grijs
- Aanbrengen straatbaksteen dikformaat (vrij uit werk) (halfsteens-verband)
- Aanbrengen straatbaksteen dikformaat (vrij uit werk) (elleboog-verband)
- Aanbrengen betonstraatsteen keiformaat, kleur grijs (keper-verband)

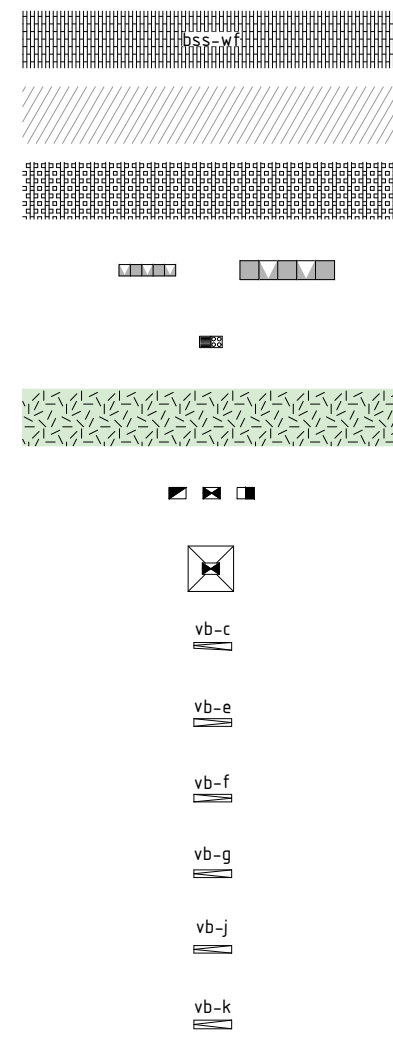


- Aanbrengen betonstraatsteen waalformaat, kleur grijs (halfsteens-verband)
- Hestraten diverse elementen gescheiden in soort en verband zoals aangegeven op tekening
- Aanbrengen grasbetontegels 400x600x120 mm
- Aanbrengen verkeerstegels 300x300x80 mm / 500x500x80 mm symbol haaieland (wit) afgewisseld met tegel zonder symbol
- Aanbrengen veiligheidstegels (gidslijn-, noppentegel)
- Aanvullen berm en inzaaien gras
- Aanbrengen trottoir-, straat-, en rijwielpadbandkolk
- Aanbrengen straatkolk met kolkomrandingsplaat 1200x1200x150mm
- Verloopband 130/150 naar Geleideband
- Verloopband 180/200 naar maaiveld
- Verloopband 180/200 naar opsluitband 200x250
- Verloopband opsluitband 200x200 naar Geleideband
- Verloopband Geleideband naar maaiveld
- Verloopband RWS naar maaiveld

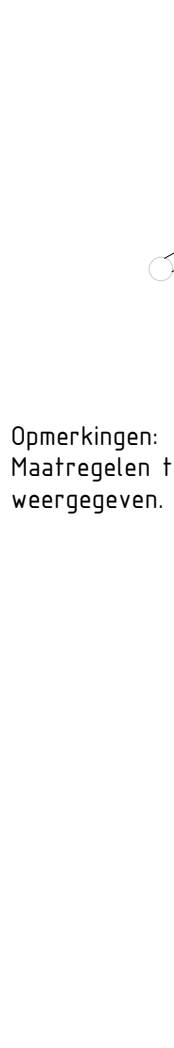

Opmerkingen:
Maatregelen ten behoeve van de VRI werkzaamheden zijn daar waar van toepassing indicatief op tekening weergegeven. Ten behoeve van de uitvoering dient afstemming plaats te vinden tussen de Infra- en VRI aannemer.

LEGENDA MARKERING/BEBORDING

- Zwarte as-coating (breed 0,50m)
- Aanbrengen asfalt coating Kleur: rood
- Doorgetrokken streep 50mm
- Doorgetrokken streep 100mm
- Doorgetrokken streep 150mm
- Stopsstreep 300mm
- 30-270 streep 100mm
- 270-30 streep 100mm
- 1-1 streep 100mm
- 1-3 streep 100mm
- Haaientanden 300mm
- Haaientanden 500mm
- Oversteek blokken 500mm
- Kanalisatiestreep 0.50-0.50 100mm
- Drempelmarkering

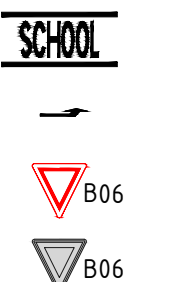

- Markering schoolzone
- Markeringspijl linksaf, 2,5m
- Nieuw verkeersbord met nummer
- Bestaand verkeersbord met nummer



SITUATIE



Maatvoering in meters	0	4	8	12	16	20m
Hoogtematen in meters t.o.v. N.A.P.						
Materialen in millimeters	1200					
20/12-09-2023	Opmerkingen bebording/markering vanuit Provincie Utrecht verwerkt	BLEF	KBOD	RHOE		
10/04-08-2023	Opmerkingen op concept UO verwerkt	BLEF	KBOD	RHOE		
01/05-07-2023	Eerste uitgifte	BLEF	KBOD	KBOD		
Nr:	Datum:	Omschrijving	Gefek	Confr.	Geauf.	

unihorn
verbinders in infra

Unihorn bv
Postbus 58
1633 ZH Avenhorn
info@unihorn.nl
unihorn.nl

Vestiging Oldenzaal
Kelvinsstraat 1
7575 AS Oldenzaal
0541-584111

Geodata & Monitoring
Milieu
Ontwerp
Verhardingen
Asset Management

Opdrachtgever : GEMEENTE AMERSFOORT

Project : DOORFIETSRROUTE N199 – AMERSFOORT – BUNSCHOTEN

Onderwerp : UITVOERINGSONTWERP
VERHARDING
FASE 05

Projectnummer: 39005-230032-01	Tekeningnummer: 20-VRH-40501	Besteknummer: -	Schaal: 1:200	Formaat: 594x1260	Blad: 14	Van: 19	Documenttype: TEKENING	Status: DEFINITIEF
Gedownload door: B. LEFERINK	Gedownload door: K. BOONK	Gedownload door: K. BOONK	Gedownload door: K. BOONK	Gedownload door: K. BOONK	Gedownload door: K. BOONK	Gedownload door: K. BOONK	Gedownload door: K. BOONK	Gedownload door: K. BOONK

Eerste uitgifte:
05-07-2023

Documentnummer:
230032-01-20-VRH-40501