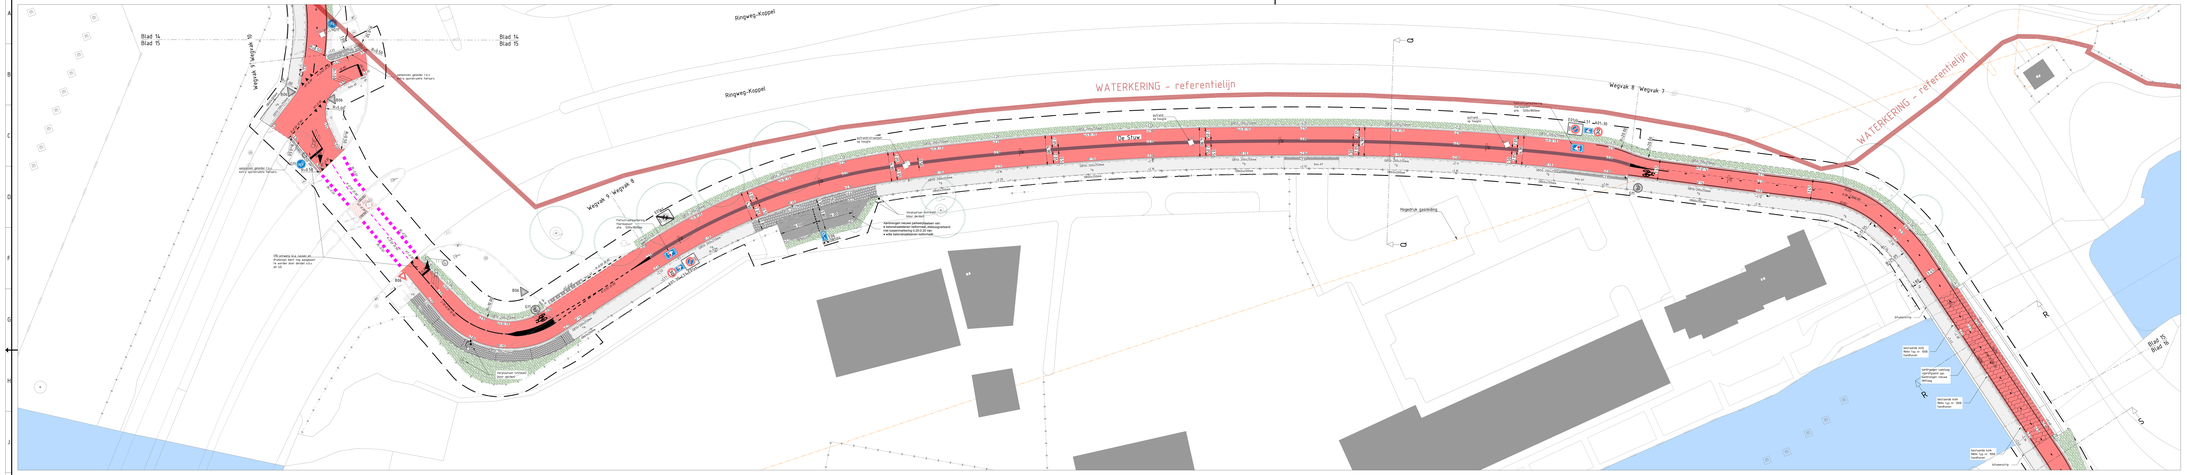

Opmerkingen bij BBR tekening
Principe van bebording en markeringen is weergegeven op deze tekening.
Tijdens de realisatie van het werk dient de exacte locatie van de markering en bebording conform CROW richtlijnen en dit principe aangebracht te worden i.o.m. directie.

- plaatsingsafstand 20 bord voor plateaus i.v.m. 50 meter voor plateau

Ondergrond betreft BGT ondergrond + markeringen dienen in het werk uitgezet te worden conform het weergegeven principe

Alle markeringen aanbrengen conform matrix markeringen van Provincie Utrecht (geldt voor alle fases)

Kaatsjaar op parallelwegen en fietspaden beslooit de aansluiting op kruispunten en rotondes

Thermoplast op kruispunten en rotondes inclusief opschakelen en aansluitende parallelwegen en fietspaden

SITUATIE


Maatvoering in meters
Hoogtematen in meters t.o.v. N.A.P.
Maatvoeringen in millimeters

0 5 8 12 16 20m
1:200

Nr.	Datum	Omschrijving	Getek.	Contr.	Gecontr.
2	12-09-2023	Opmerkingen bebording&markering vanuit Provincie Utrecht verwerkt	BLEF	KBOO	RHOF
1	04-08-2023	Opmerkingen op concept UO verwerkt	BLEF	KBOO	RHOF
0	05-07-2023	Eerste uitgifte	BLEF	KBOO	KBOO
Nr.	Datum	Omschrijving	Getek.	Contr.	Gecontr.

unihorn
verkeersbeleid en -advies
Unihorn bv
Kraalhoven 80
1920 ZH Assendam
info@unihorn.nl
06-53 000 400

Gaasbeek & Monitoring
Milieu
Ontwerp
Verkeerdingen
Reset Management

Opdrachtgever: GEMEENTE AMERSFOORT

Project: DOORFIETSROUTE N199 - AMERSFOORT - BUNSCHOTEN

Onderwerp: UITVOERINGSONTWERP
VERHARDING
FASE 05

Projectnummer	Tekeningnummer	Beschrijvingen	Schaal	Formaat	Blad	Nr.	Uitvoeringsfase	Status
2665-23BSO-01	2D-VRH-U-0101		1:200	594x210 MM	01	01	TEKENING	DEFINITIEF
Tekening gemaakt door		Tekening gecontroleerd door						
B. LEYDENAR		K. BOOMA						
05-07-2023	23BSO-01-2D-VRH-U-0101							

LEGENDA VERHARDING

- Projectgrens
- Perceelgrens
- Bestaande situatie
- Markeringsfase (scheiding tussen twee verschillende type verhardingen of verkeersbeld)
- Kant verharding
- Aanbrengen opsluitband 100x200 mm / 200x250 mm / 150x200 mm, Kleur: grijs
- Aanbrengen geleideband 100/200x250 mm Kleur: grijs
- Aanbrengen gaatenband 100x200 mm Kleur: grijs
- 100/150x250mm / 100/150x250mm — Aanbrengen trottoirband 150/150x250 mm 100/150x250 mm, Kleur: grijs
- RWS 150/200x250 mm — Aanbrengen kantopsluiting RWS-band 150/200x250 mm Kleur: grijs
- Opnieuw stellen bestaande trottoirbanden
- Opnieuw stellen bestaande opsluitbanden
- 0.75 / 1.0/1.25 — Aanbrengen goothagels t.b.v. waterafvoer 0.75 meter / 1.0/1.25 meter
- Aanbrengen schijnpaarlingen afmetingen 300x150x60 mm
- Aanbrengen asfalt deklaag en tussenlaag Kleur: rood
- Aanbrengen asfaltdeklaag Kleur: rood
- Aanbrengen asfalt verharding incl. nieuwe constructie Kleur: rood
- 40km — Aanbrengen asfalt deklaag incl. afsluiting i.v.m. plateau Kleur: rood
- Aanbrengen asfalt deklaag Kleur: rood
- Aanbrengen asfalt verharding incl. nieuwe constructie Kleur: zwart
- 40km — Aanbrengen asfalt deklaag en tussenlaag op bestaande fundering Kleur: zwart
- Aanbrengen asfalt deklaag incl. afsluiting i.v.m. plateau Kleur: zwart
- 30 — Aanbrengen trottoirtegels 300x300x5/6, kleur grijs
- 30 — Aanbrengen trottoirtegels 300x300x5/6, kleur rood
- 30 — Aanbrengen trottoirtegels 300x300x80/86, kleur grijs
- 30 — Aanbrengen stroefbanden dikformaat (vrij uit werk) (halfstenen verband)
- 30 — Aanbrengen goothagels t.b.v. waterafvoer (halfstenen verband)
- 30 — Aanbrengen schijnpaarlingen (halfstenen verband)
- 30 — Aanbrengen betonstraatstenen kwelstraat, kleur grijs (keper-verband)
- Aanbrengen betonstraatstenen waaiformaat, kleur grijs (halfstenen-verband)
- Aanbrengen diverse elementen gescheiden in soort en verband zoals aangegeven op tekening
- Aanbrengen gradeerhoekgels 400x600x120 mm
- Aanbrengen verkeersdrempels 300x300x80 mm / 500x500x80 mm symbool haaientand (wit) afgewisseld met hagel zonder symbool
- 600 / 300 / 20 — Aanbrengen veiligheidshagels (gele/grijs - noppenhagel)
- Aanvullen berm en inzaaien gras
- Aanbrengen fruitbor-, struwel-, en rijweidpaalbandmolk
- 1000x1000x150mm — Aanbrengen struwelmolk met kokosvezelopslag van 1000x1000x150mm
- 40 — Verlopsband 150/150 naar Geleideband
- 30 — Verlopsband 180/200 naar maaiveld
- 40 — Verlopsband 180/200 naar opsluitband 200x250
- 30 — Verlopsband opsluitband 200x200 naar Geleideband
- 40 — Verlopsband Geleideband naar maaiveld
- 40 — Verlopsband RWS naar maaiveld

Opmerkingen:
Maatregelen ten behoeven van de VRI werkzaamheden zijn daar waar van toepassing indicatief op tekening weergegeven. Ten behoeve van de uitvoering dient afstemming plaats te vinden tussen de ketra- en VRI aannemer.

- Te verplaatsen kunstlicht antiparkeerpaal
- Op hoogte stellen putkop
- Nebokoken type nr. 1008 handhaven in bestaande kunstwerk, inhangeren in nieuw wegprofiel
- VRI ontwerp, voor meer info zie arg. tekeningen
- +2.10 — Ontwatringsdiepte

LEGENDA MARKERING/BEBORDING

- Zwarte as-coating breed 4.50m1
- Aanbrengen asfalt coating Kleur: rood
- Doorgetrokken streep 50mm
- Doorgetrokken streep 100mm
- Doorgetrokken streep 150mm
- Stopstreep 300mm
- 36-270 streep 100mm
- 270-36 streep 100mm
- 1.1 streep 100mm
- 1.3 streep 100mm
- Haaientanden 300mm
- Haaientanden 500mm
- Overzoek blokken 500mm
- Kanalisatiestreep 0.50-0.50 100mm
- Dreepelmarkering
- 30km — Markering schoolzone
- Markeringpijl breed, 2.5m
- 406 — Nieuw verkeersbord met nummer
- 406 — Bestaand verkeersbord met nummer