


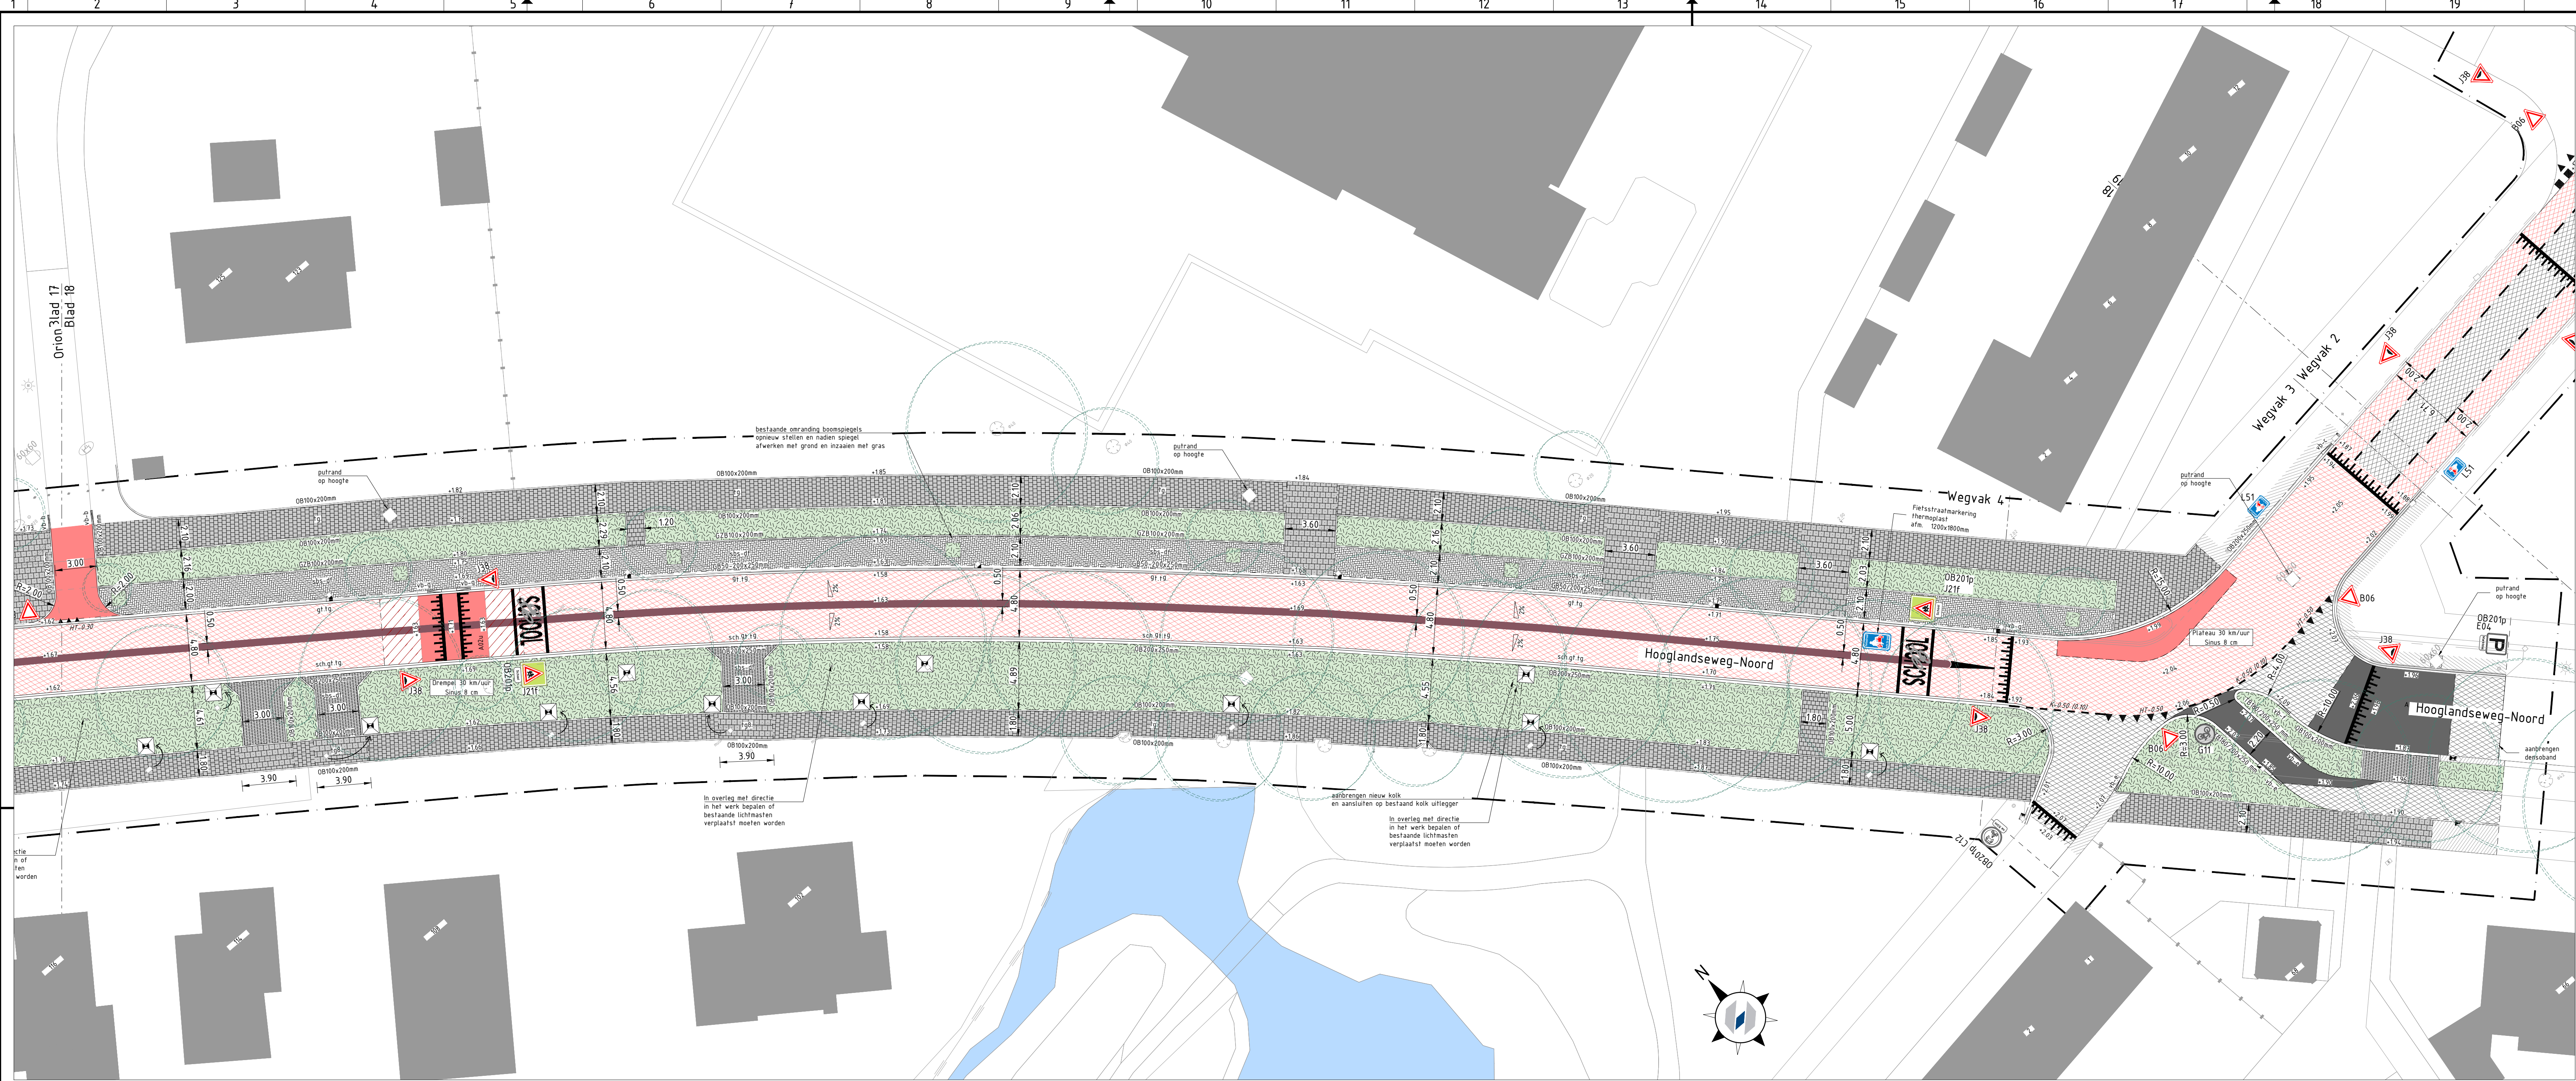

LEGENDA VERHARDING

	Projectgrens		Aanbrengen betonstraatsteen waalformaat, kleur grijs (halfsteens-verband)
	Perceelgrens		Hestraten diverse elementen gescheiden in soort en verband zoals aangegeven op tekening
	Bestaande situatie		Aanbrengen grasbetontegels 400x600x120 mm
	Materiaalgrens (scheiding tussen twee verschillende type verhardingen of verbanden)		Aanbrengen verkeerstegels 300x300x80 mm / 500x500x80 mm symbool haaieland (wit) afgewisseld met tegel zonder symbool
	Kant verharding		Aanbrengen veiligheidstegels (gidslijn-, noppentegel)
	Aanbrengen opsluitband 100x200 mm / 200x250 mm / 60x200 mm, Kleur: grijs		Aanvullen berm en inzaaien gras
	Aanbrengen geleideband 50/200x250 mm Kleur: grijs		Aanbrengen trottoir-, straat-, en rijwielpadbandkolk
	Aanbrengen gazonband 100x200 mm Kleur: grijs		Aanbrengen straatkolk met kolkomrandingsplaat 1200x1200x150mm
	Aanbrengen trottoirband 130/150x250 mm 180/200x250 mm, Kleur: grijs		Verloopband 130/150 naar Geleideband
	Aanbrengen kantopsluiting RWS-band 110/220x250 mm Kleur: grijs		Verloopband 180/200 naar maaiveld
	Opnieuw stellen bestaande trottoirbanden		Verloopband 180/200 naar opsluitband 200x250
	Opnieuw stellen bestaande opsluitbanden		Verloopband opsluitband 200x200 naar Geleideband
	Aanbrengen goottegels t.b.v. waterafvoer afmetingen 300x150x60 mm		Verloopband Geleideband naar maaiveld
	Aanbrengen schijngoottegels afmetingen 300x150x60 mm		Verloopband RWS naar maaiveld

LEGENDA MARKERING/BEBORDING

	Zwarte as-coating (breed 0,50m)		Markering schoolzone
	Aanbrengen asfalt coating Kleur: rood		Markeringspijl linksaf, 2,5m
	Doorgetrokken streep 50mm		Nieuw verkeersbord met nummer
	Doorgetrokken streep 100mm		Bestaand verkeersbord met nummer
	Doorgetrokken streep 150mm		
	Stopsstreep 300mm		
	30-270 streep 100mm		
	270-30 streep 100mm		
	1-1 streep 100mm		
	1-3 streep 100mm		
	Haaielanden 300mm		
	Haaielanden 500mm		
	Oversteek blokken 500mm		
	Kanalisatiestreep 0.50-0.50 100mm		
	Drempelmarkering		

Opmerkingen bij BBM tekening:
Principe van bebording en markeringen is weergegeven op deze tekening.
Tijdens de realisatie van het werk dient de exacte locatie van de markering en bebording conform CROW richtlijnen en dit principe aangebracht te worden i.o.m. directie.

- plaatsingsafstand 330 bord voor plateau's : ca. 50 meter voor plateau


Ondergrond betreft BGT ondergrond > markeringen dienen in het werk uitgezet te worden conform het weergegeven principe.

Alle markeringen aanbrengen conform matrix markeringen van Provincie Utrecht (geldt voor alle fasen)

- ▼▼▼▼▼▼▼▼▼▼ Koudplaat op parallelwegen en fietspaden (exclusief de aansluiting op kruispunten en rotondes)
- ▼▼▼▼▼▼▼▼▼▼ Thermoplast op kruispunten en rotondes inclusief opstelvakken en aansluitende parallelwegen en fietspaden



SITUATIE

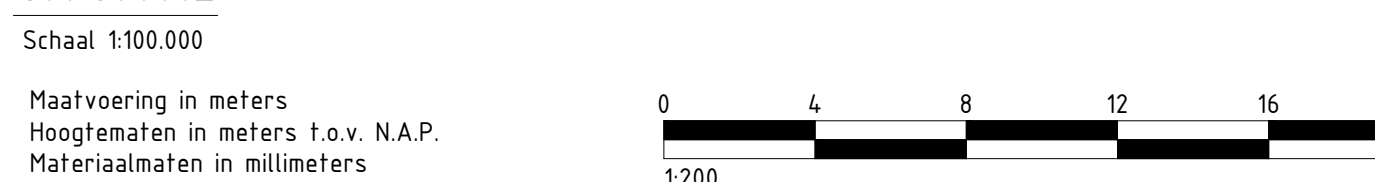

20.12.09-2023	Opmerkingen bebording/markering vanuit Provincie Utrecht verwerkt	BLEF	KB00	RH0F
10.04.-2023	Opmerkingen op concept UO verwerkt	BLEF	KB00	RH0F
01.05.-2023	Eerste uitgifte	BLEF	KB00	KB00
Nr./Datum	Omschrijving	Gefek.	Confr.	Geauf.

unihorn
verbinders in infra

Unihorn bv
Postbus 58
1633 ZH Amersfoort
info@unihorn.nl
unihorn.nl

Vestiging Oldenzaal
Kelvinstraat 1
7575 AS Oldenzaal
0541-584111

Geodata & Monitoring

Milieu

Ontwerp

Verhardingen

Asset Management

Opdrachtgever : GEMEENTE AMERSFOORT									
Project : DOORFIETSRROUTE N199 – AMERSFOORT – BUNSCHOTEN									
Onderwerp : UITVOERINGSONTWERP VERHARDING FASE 05									
Projectnummer: 3905-230032-01	Tekeningnummer: 2D-VRH-40501	Besteknummer: -	Schaal: 1:200	Formaat: 594x1260	Blad: 18	Van: 19	Documenttype: TEKENING	Status: DEFINITIEF	
Gemaakt door: B. LEFERINK	Geanaliseerd door: K. BOONK	Geanaliseerd door: K. BOONK	Geanaliseerd door: K. BOONK	Eerste uitgifte: 05-07-2023	Documentnummer: 230032-01-2D-VRH-40501				