


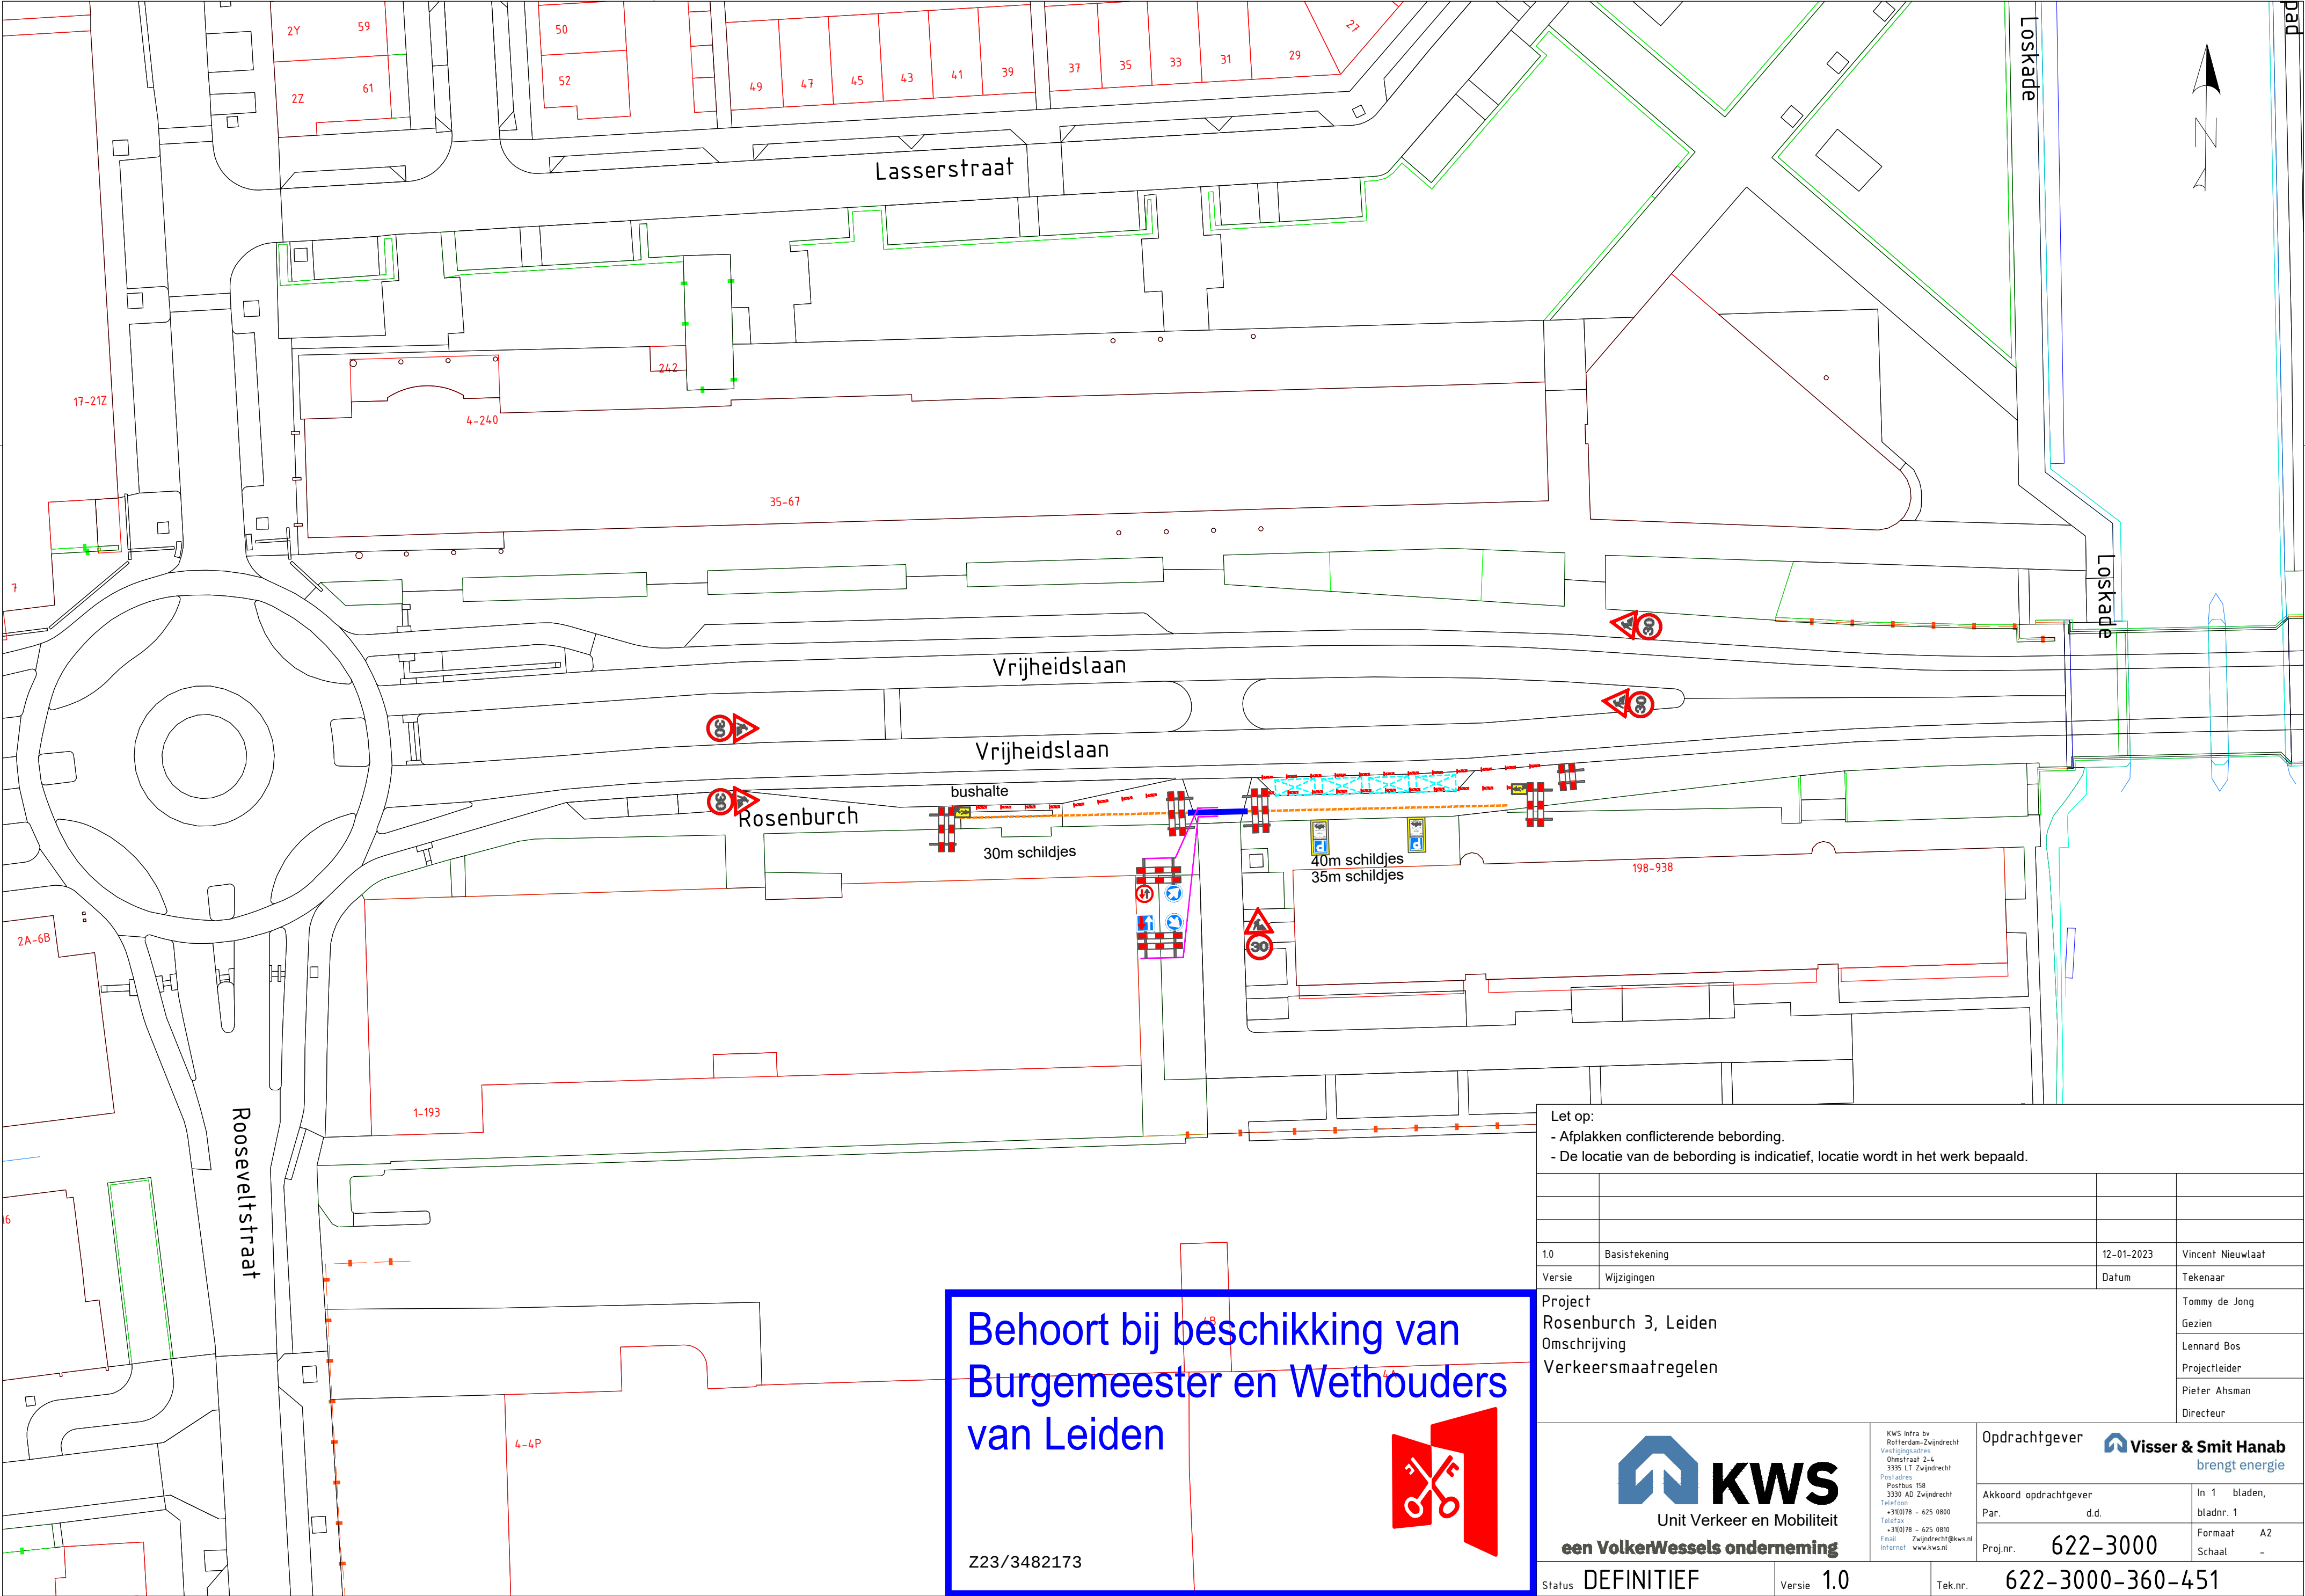

Behoort bij beschikking van
Burgemeester en Wethouders
van Leiden

Z23/3482173

Let op:
- Afplakken conflicterende bebording.
- De locatie van de bebording is indicatief, locatie wordt in het werk bepaald.

1.0	Basistekening	12-01-2023	Vincent Nieuwlaat
Versie	Wijzigingen	Datum	Tekenaar

Project
Rosenburch 3, Leiden
Omschrijving
Verkeersmaatregelen

Opdrachtgever Visser & Smit Hanab brengt energie	
Akkoord opdrachtgever Par. d.d.	In 1 bladen, bladnr. 1
Proj.nr. 622-3000	Formaat A2 Schaal -



KWS
Unit Verkeer en Mobiliteit
een VolkerWessels onderneming

KWS Infra bv
Rohrerdas-Zwijndrecht
Vestigingsadres
Oudestraat 2-4
3335 LT Zwijndrecht
Postadres
Postbus 158
3330 AD Zwijndrecht
Telefoon
+31(0)78 - 625 0800
Telefax
+31(0)78 - 625 0810
Email
Zwijndrecht@kws.nl
Internet
www.kws.nl

Status	DEFINITIEF	Versie	1.0	Tek.nr.	622-3000-360-451
--------	------------	--------	-----	---------	------------------