



Behoort bij beschikking van
Burgemeester en Wethouders
van Leiden
BV.Z23/3612973

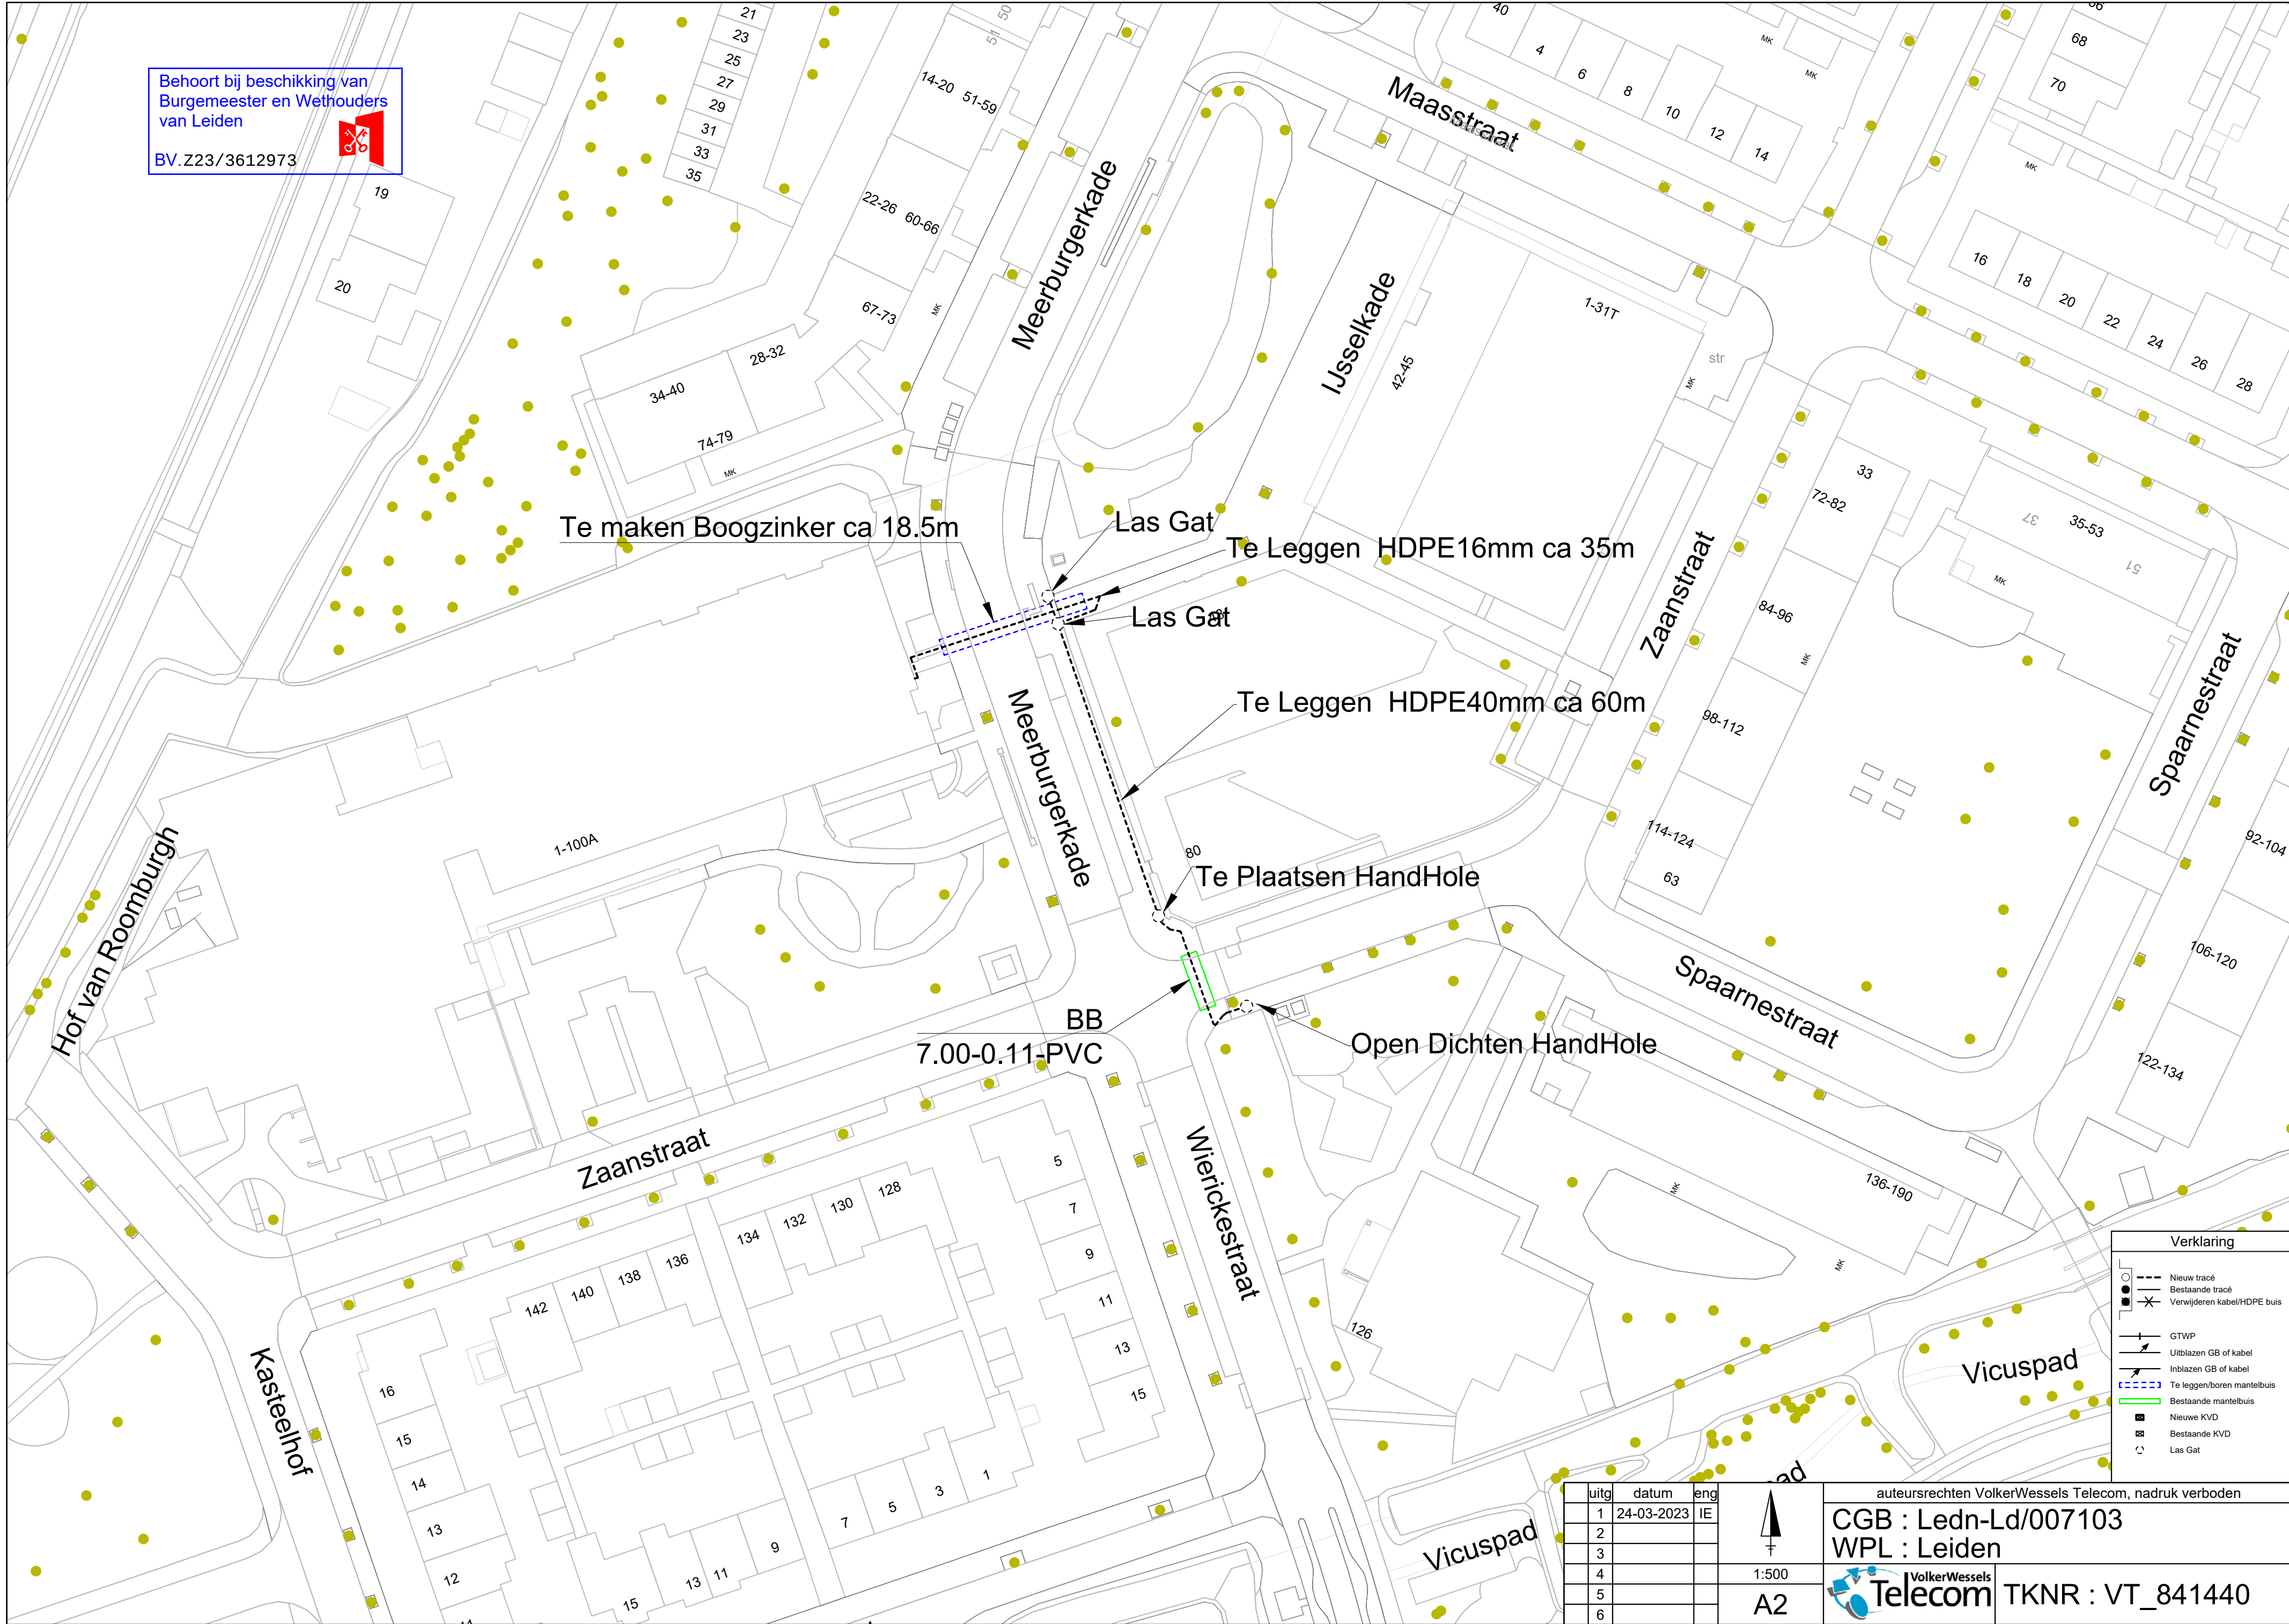

Verklaring	
	Nieuw tracé
	Bestaande tracé
	Verwijderen kabel/HDPE buis
	GTWP
	Uitblazen GB of kabel
	Inblazen GB of kabel
	Te leggen/boren mantelbuis
	Bestaande mantelbuis
	Nieuwe KVD
	Bestaande KVD
	Las Gat

uitg	datum	eng
1	24-03-2023	IE
2		
3		
4		
5		
6		

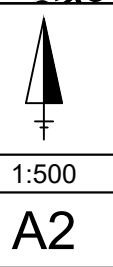

auteursrechten VolkerWessels Telecom, nadruk verboden

CGB : Ledn-Ld/007103
WPL : Leiden

VolkerWessels Telecom

TKNR : VT_841440