


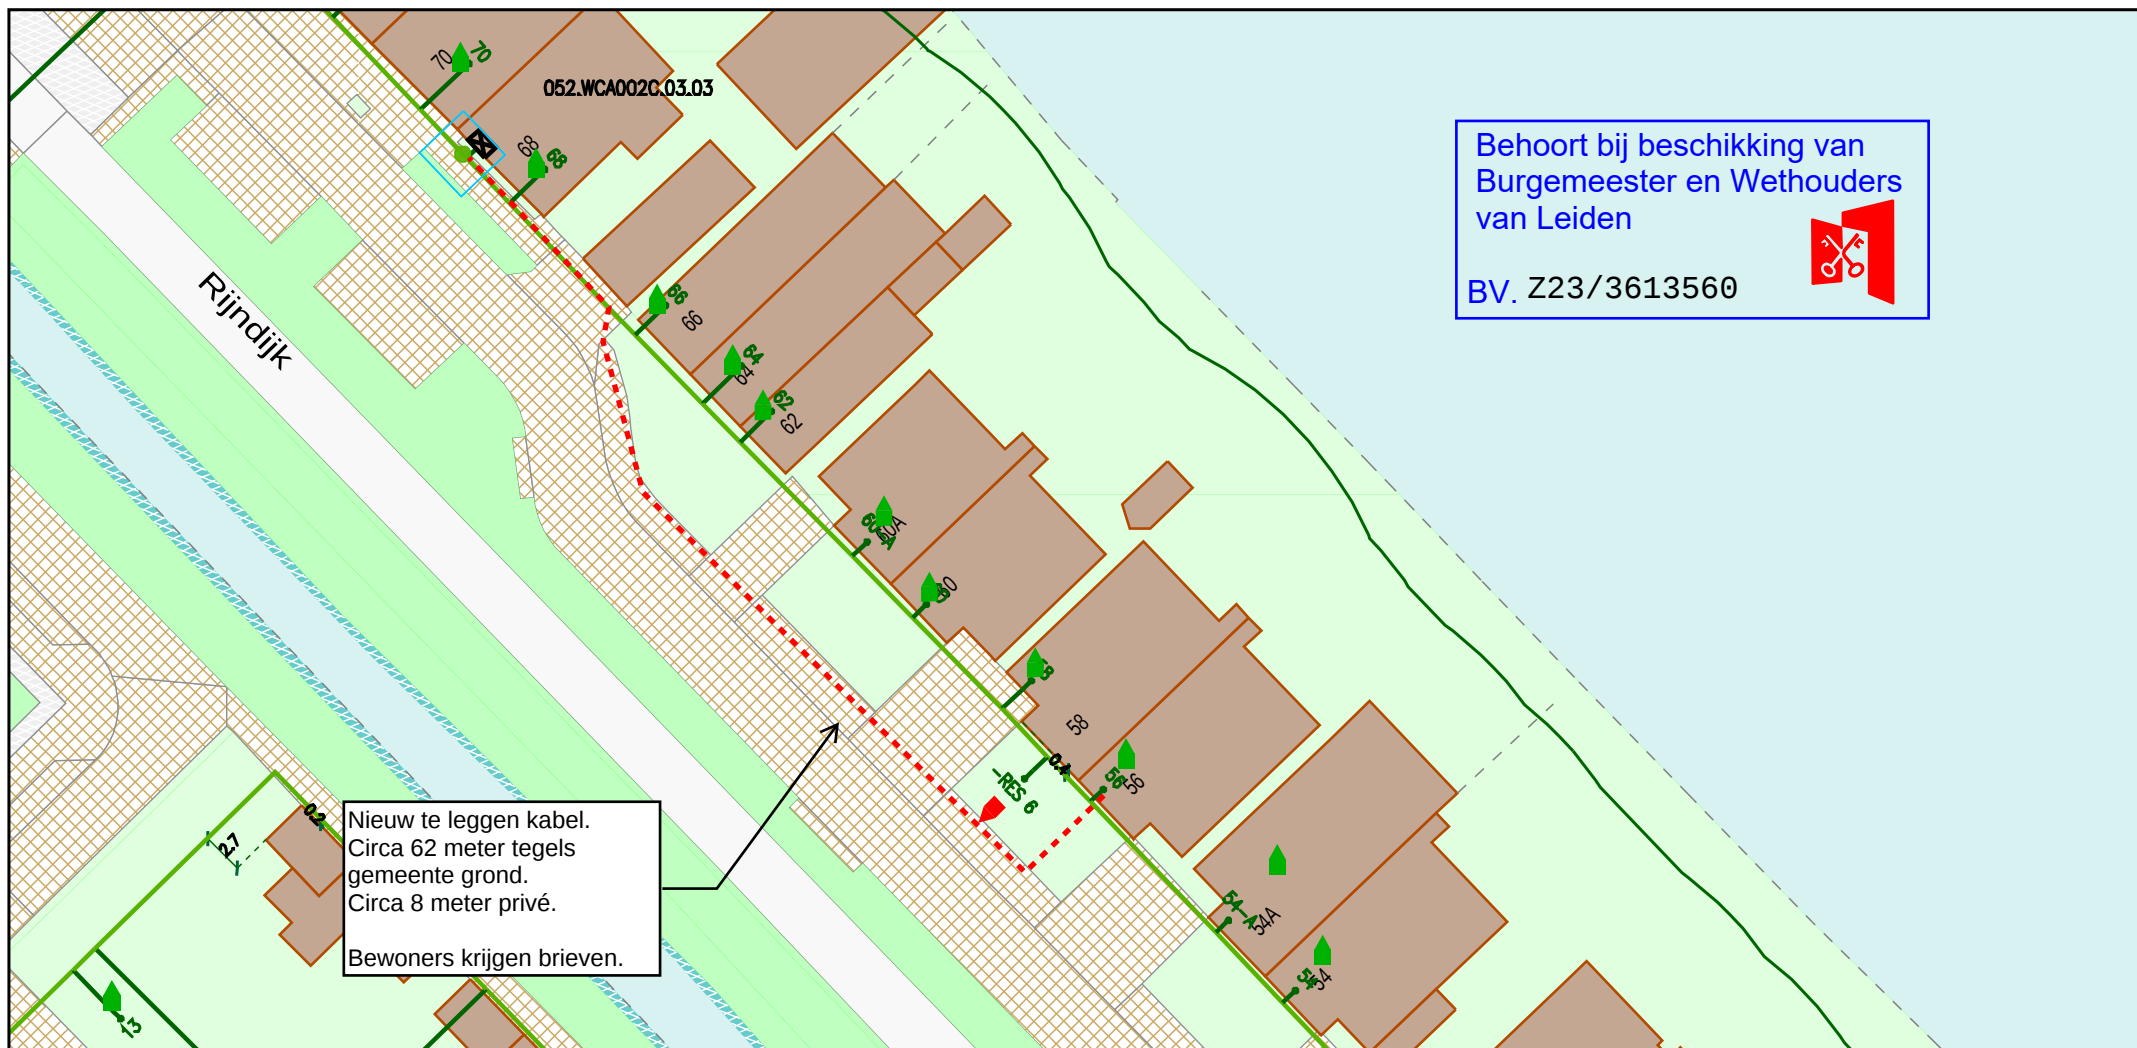

Behoort bij beschikking van
Burgemeester en Wethouders
van Leiden

BV. Z23/3613560



Legenda

- | | |
|--|--|
|  Behuizing / Huisje(in bedrijf) |  Cai Aansluitdoos(in bedrijf) |
|  Geul(definitief_ligging_bekend) |  Cai Mof |
|  Geul(definitief_ligging_onbekend) |  Cai Mof(in bedrijf) |

Title:

Nummer 91435-463078

LEIDEN

LEIDEN

Schaal: 1:500

User: vrijmakers

ACE: CATV

Plotdatum: 23/11/2023

Size: A4

vodafone  Ziggo 

