
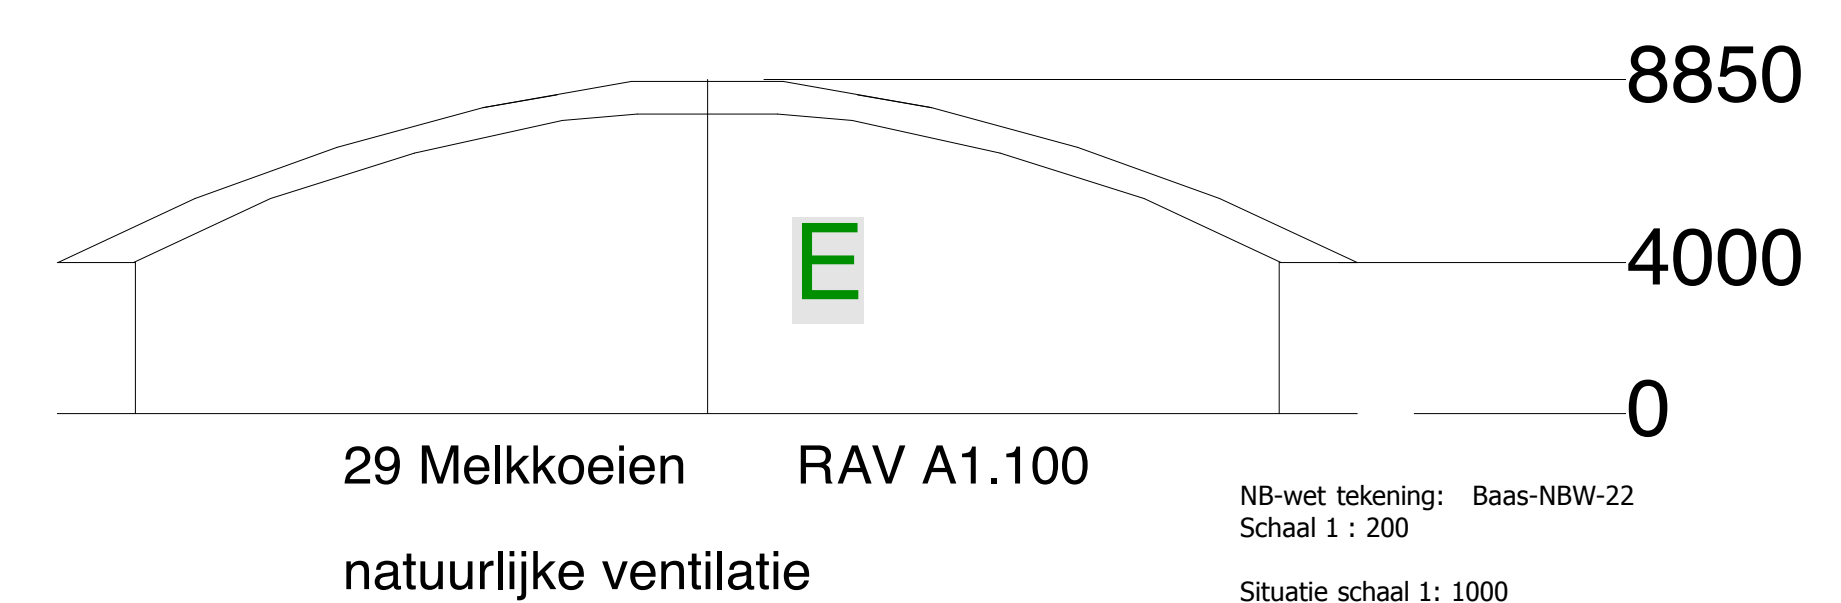
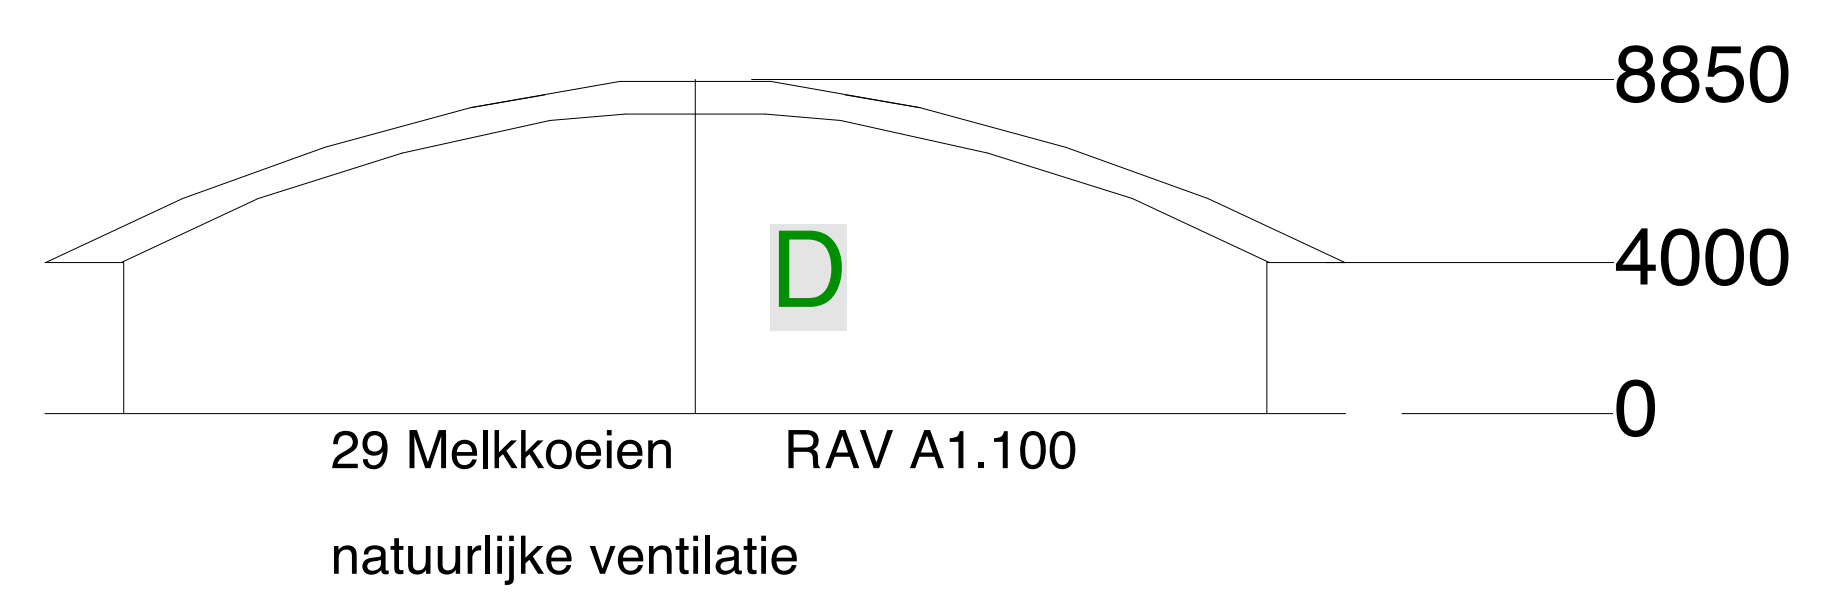
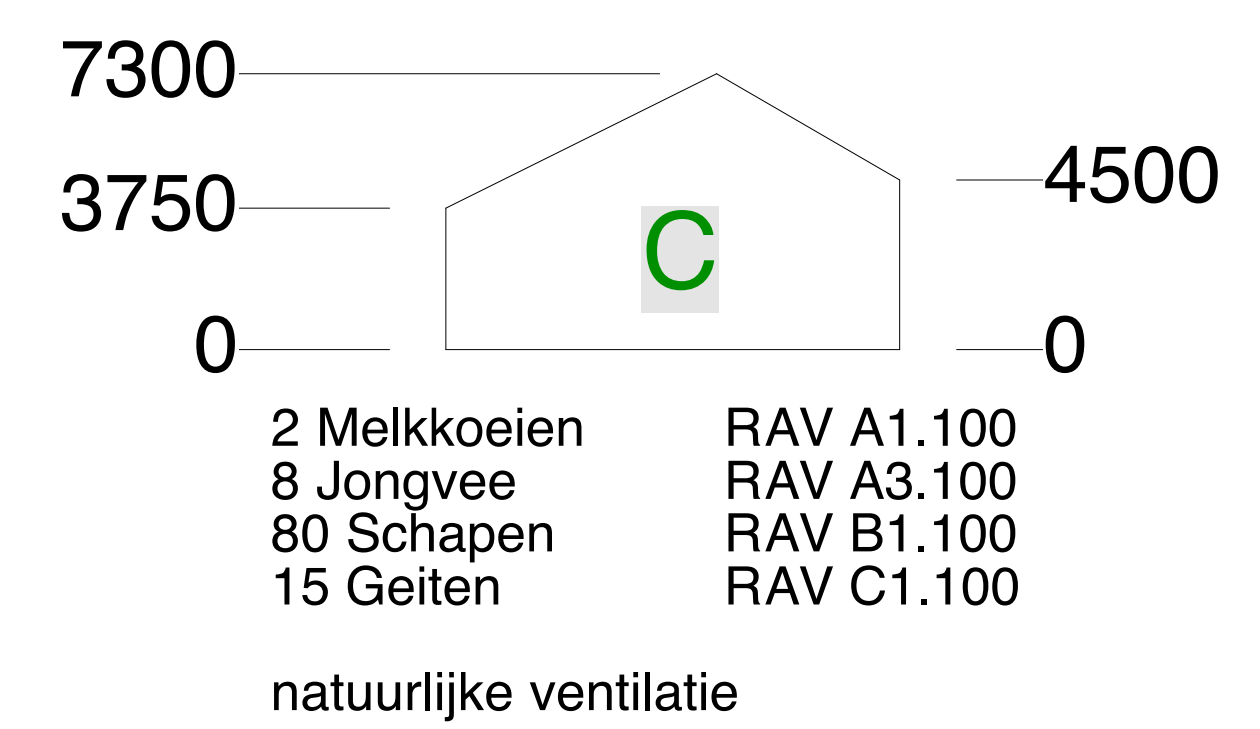
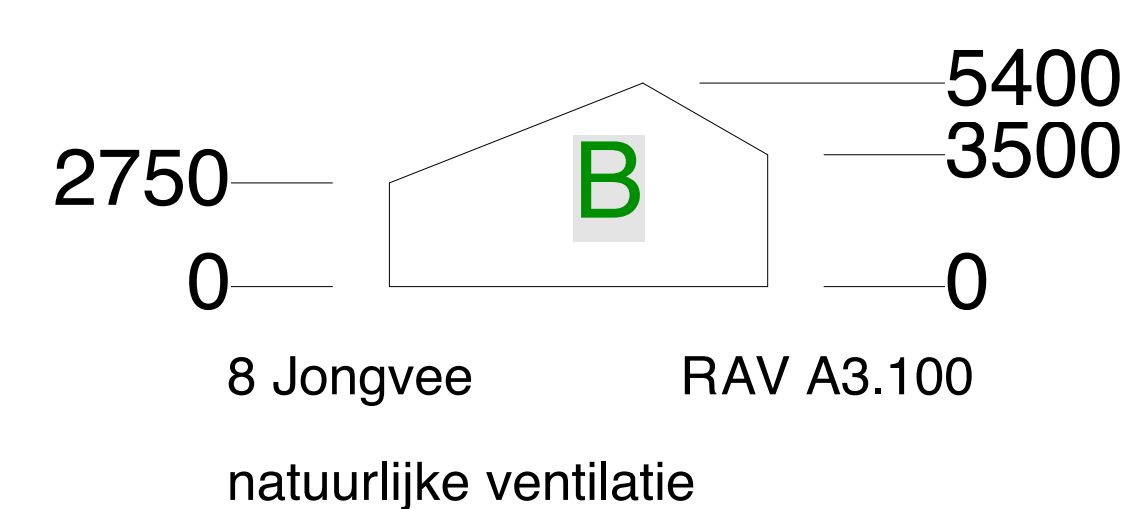
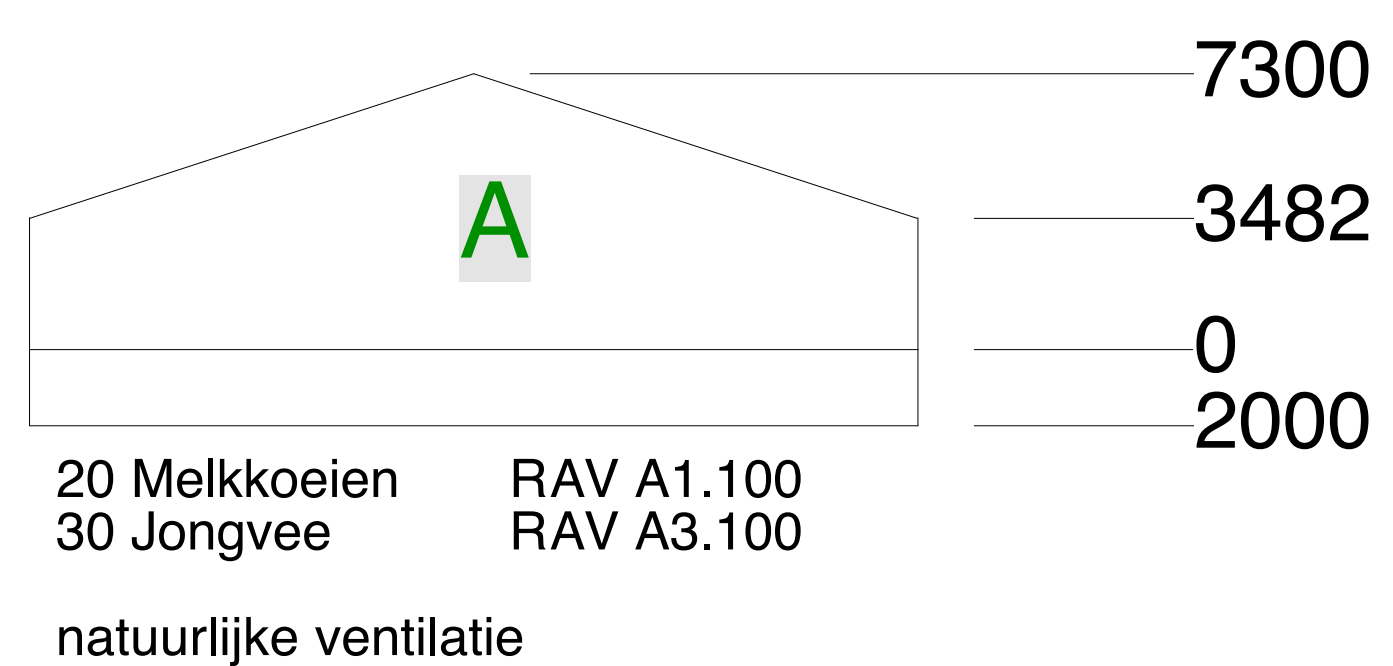


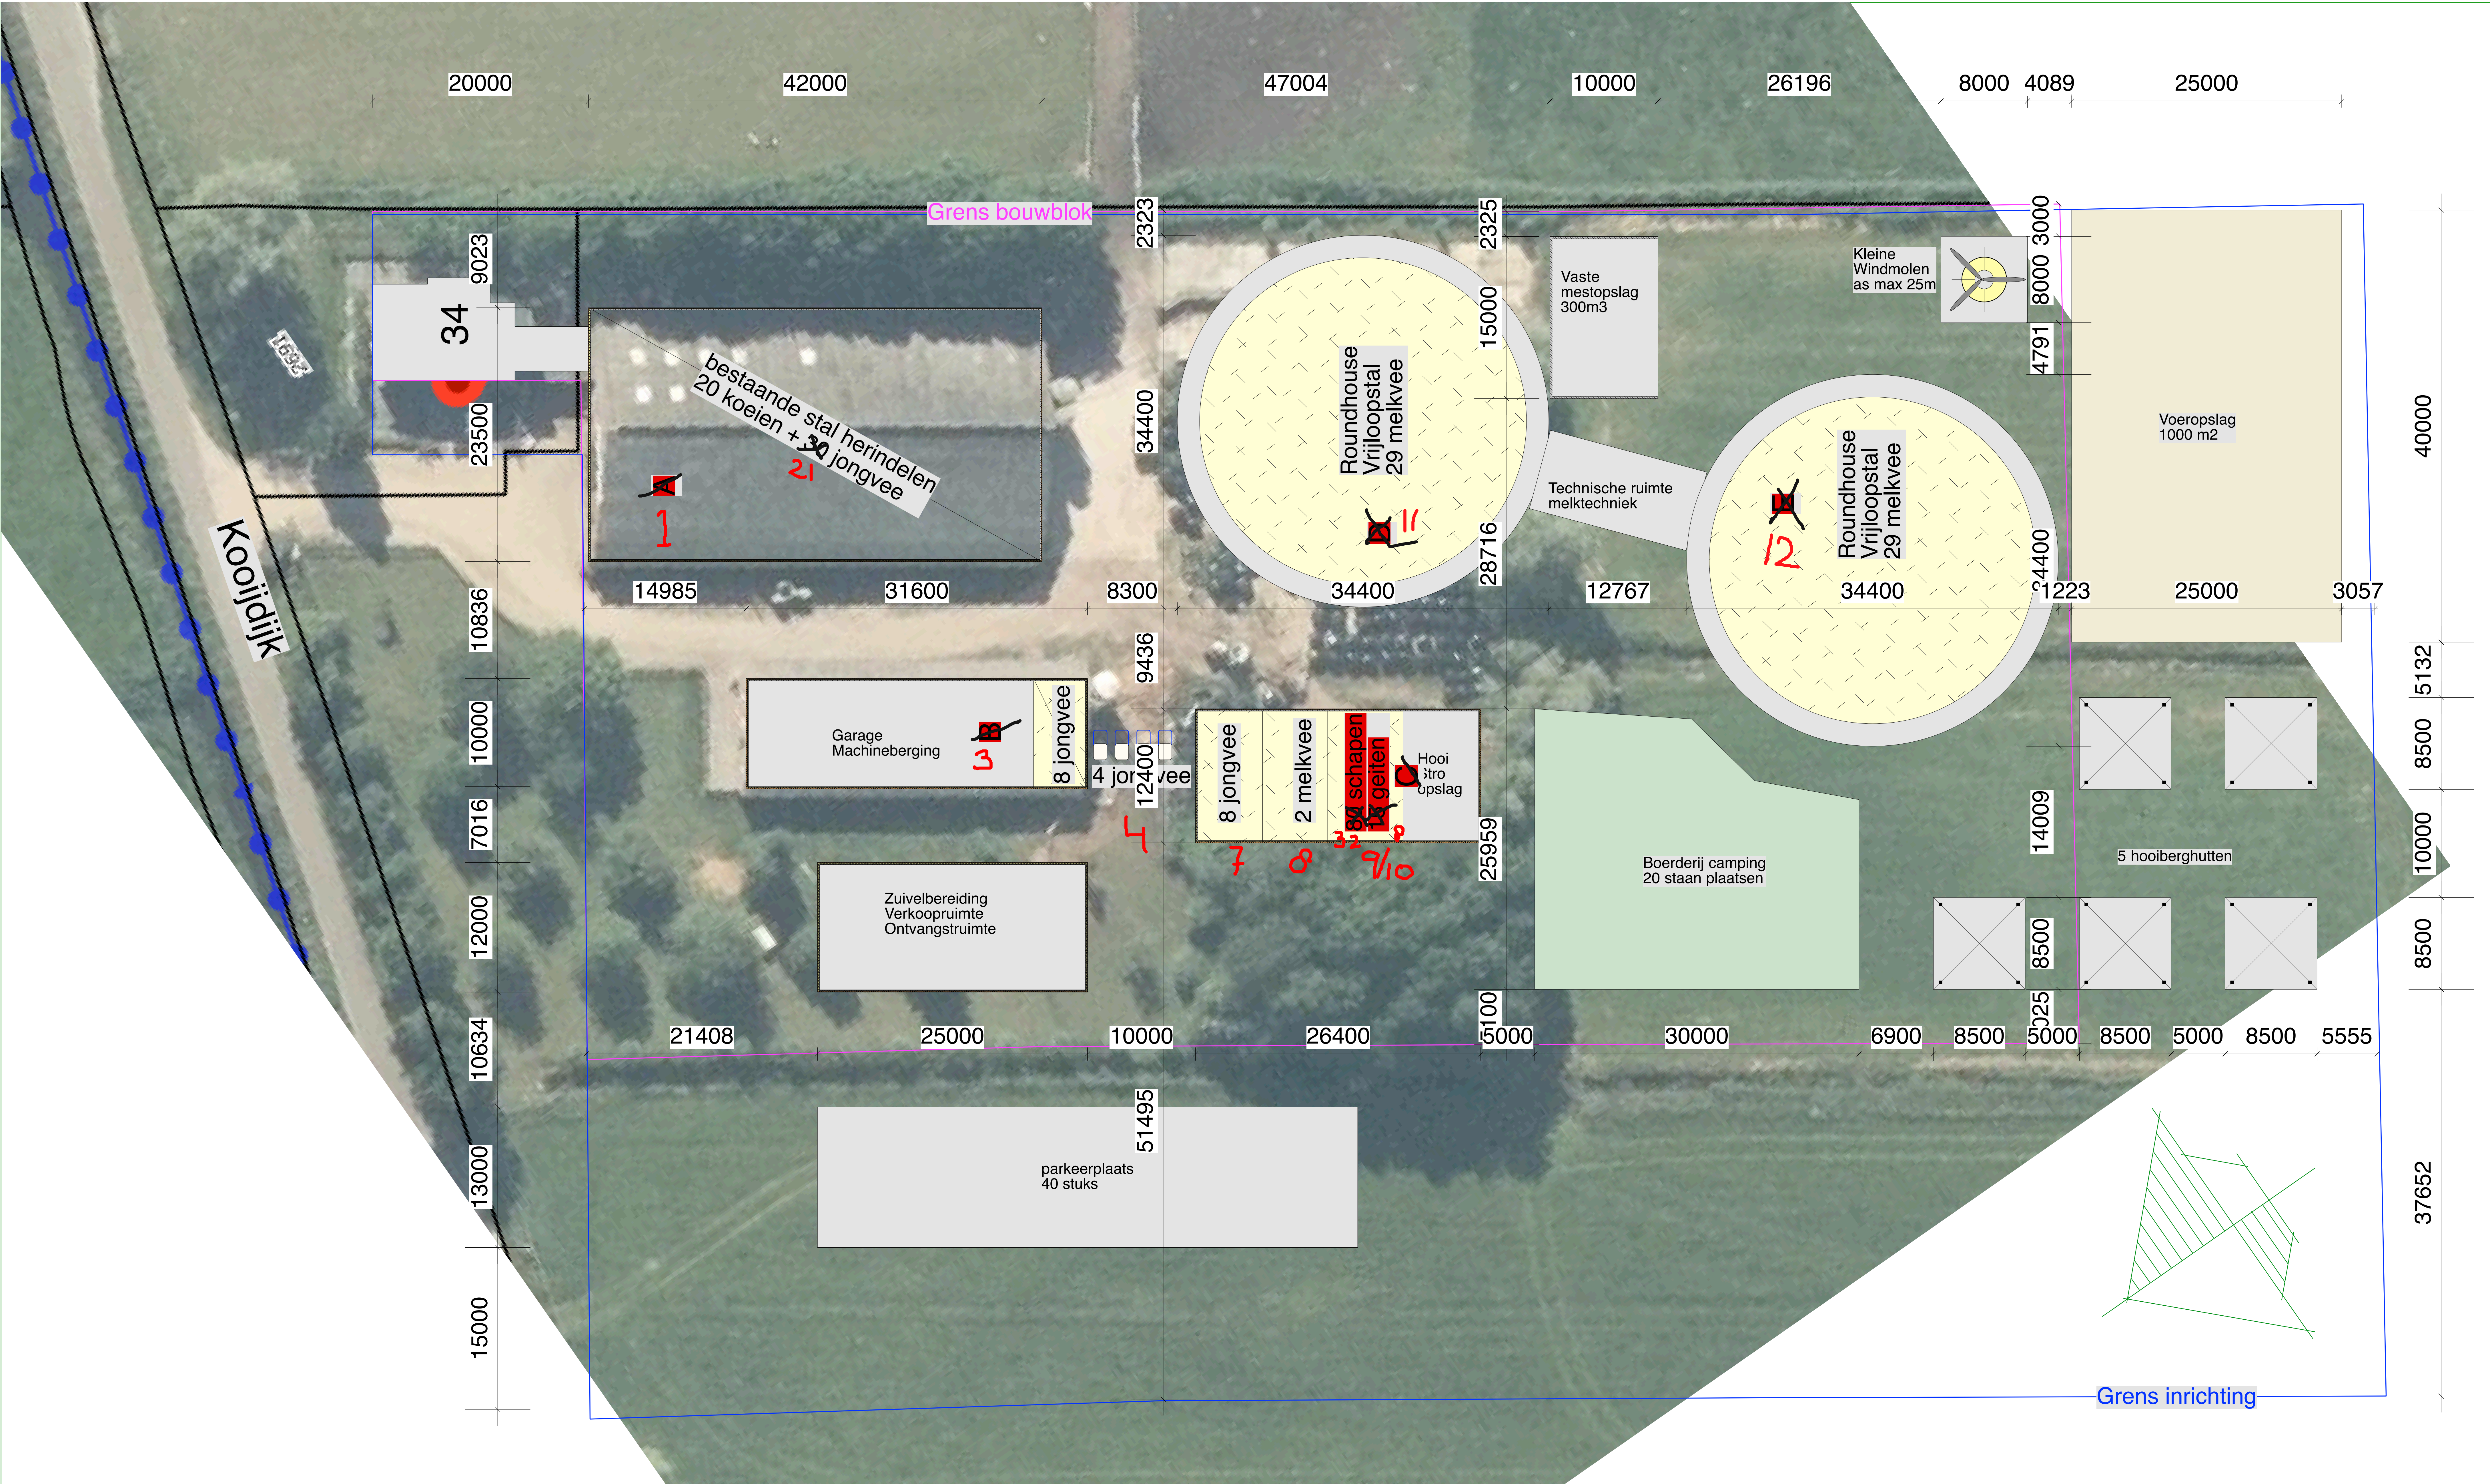

NB-wet tekening: Baas-NBW-22
Schaal 1 : 200
Situatie schaal 1 : 1000
Tekening:
Wijziging A:
Wijziging B:
Wijziging C:
Wijziging D:

02-11-2022